



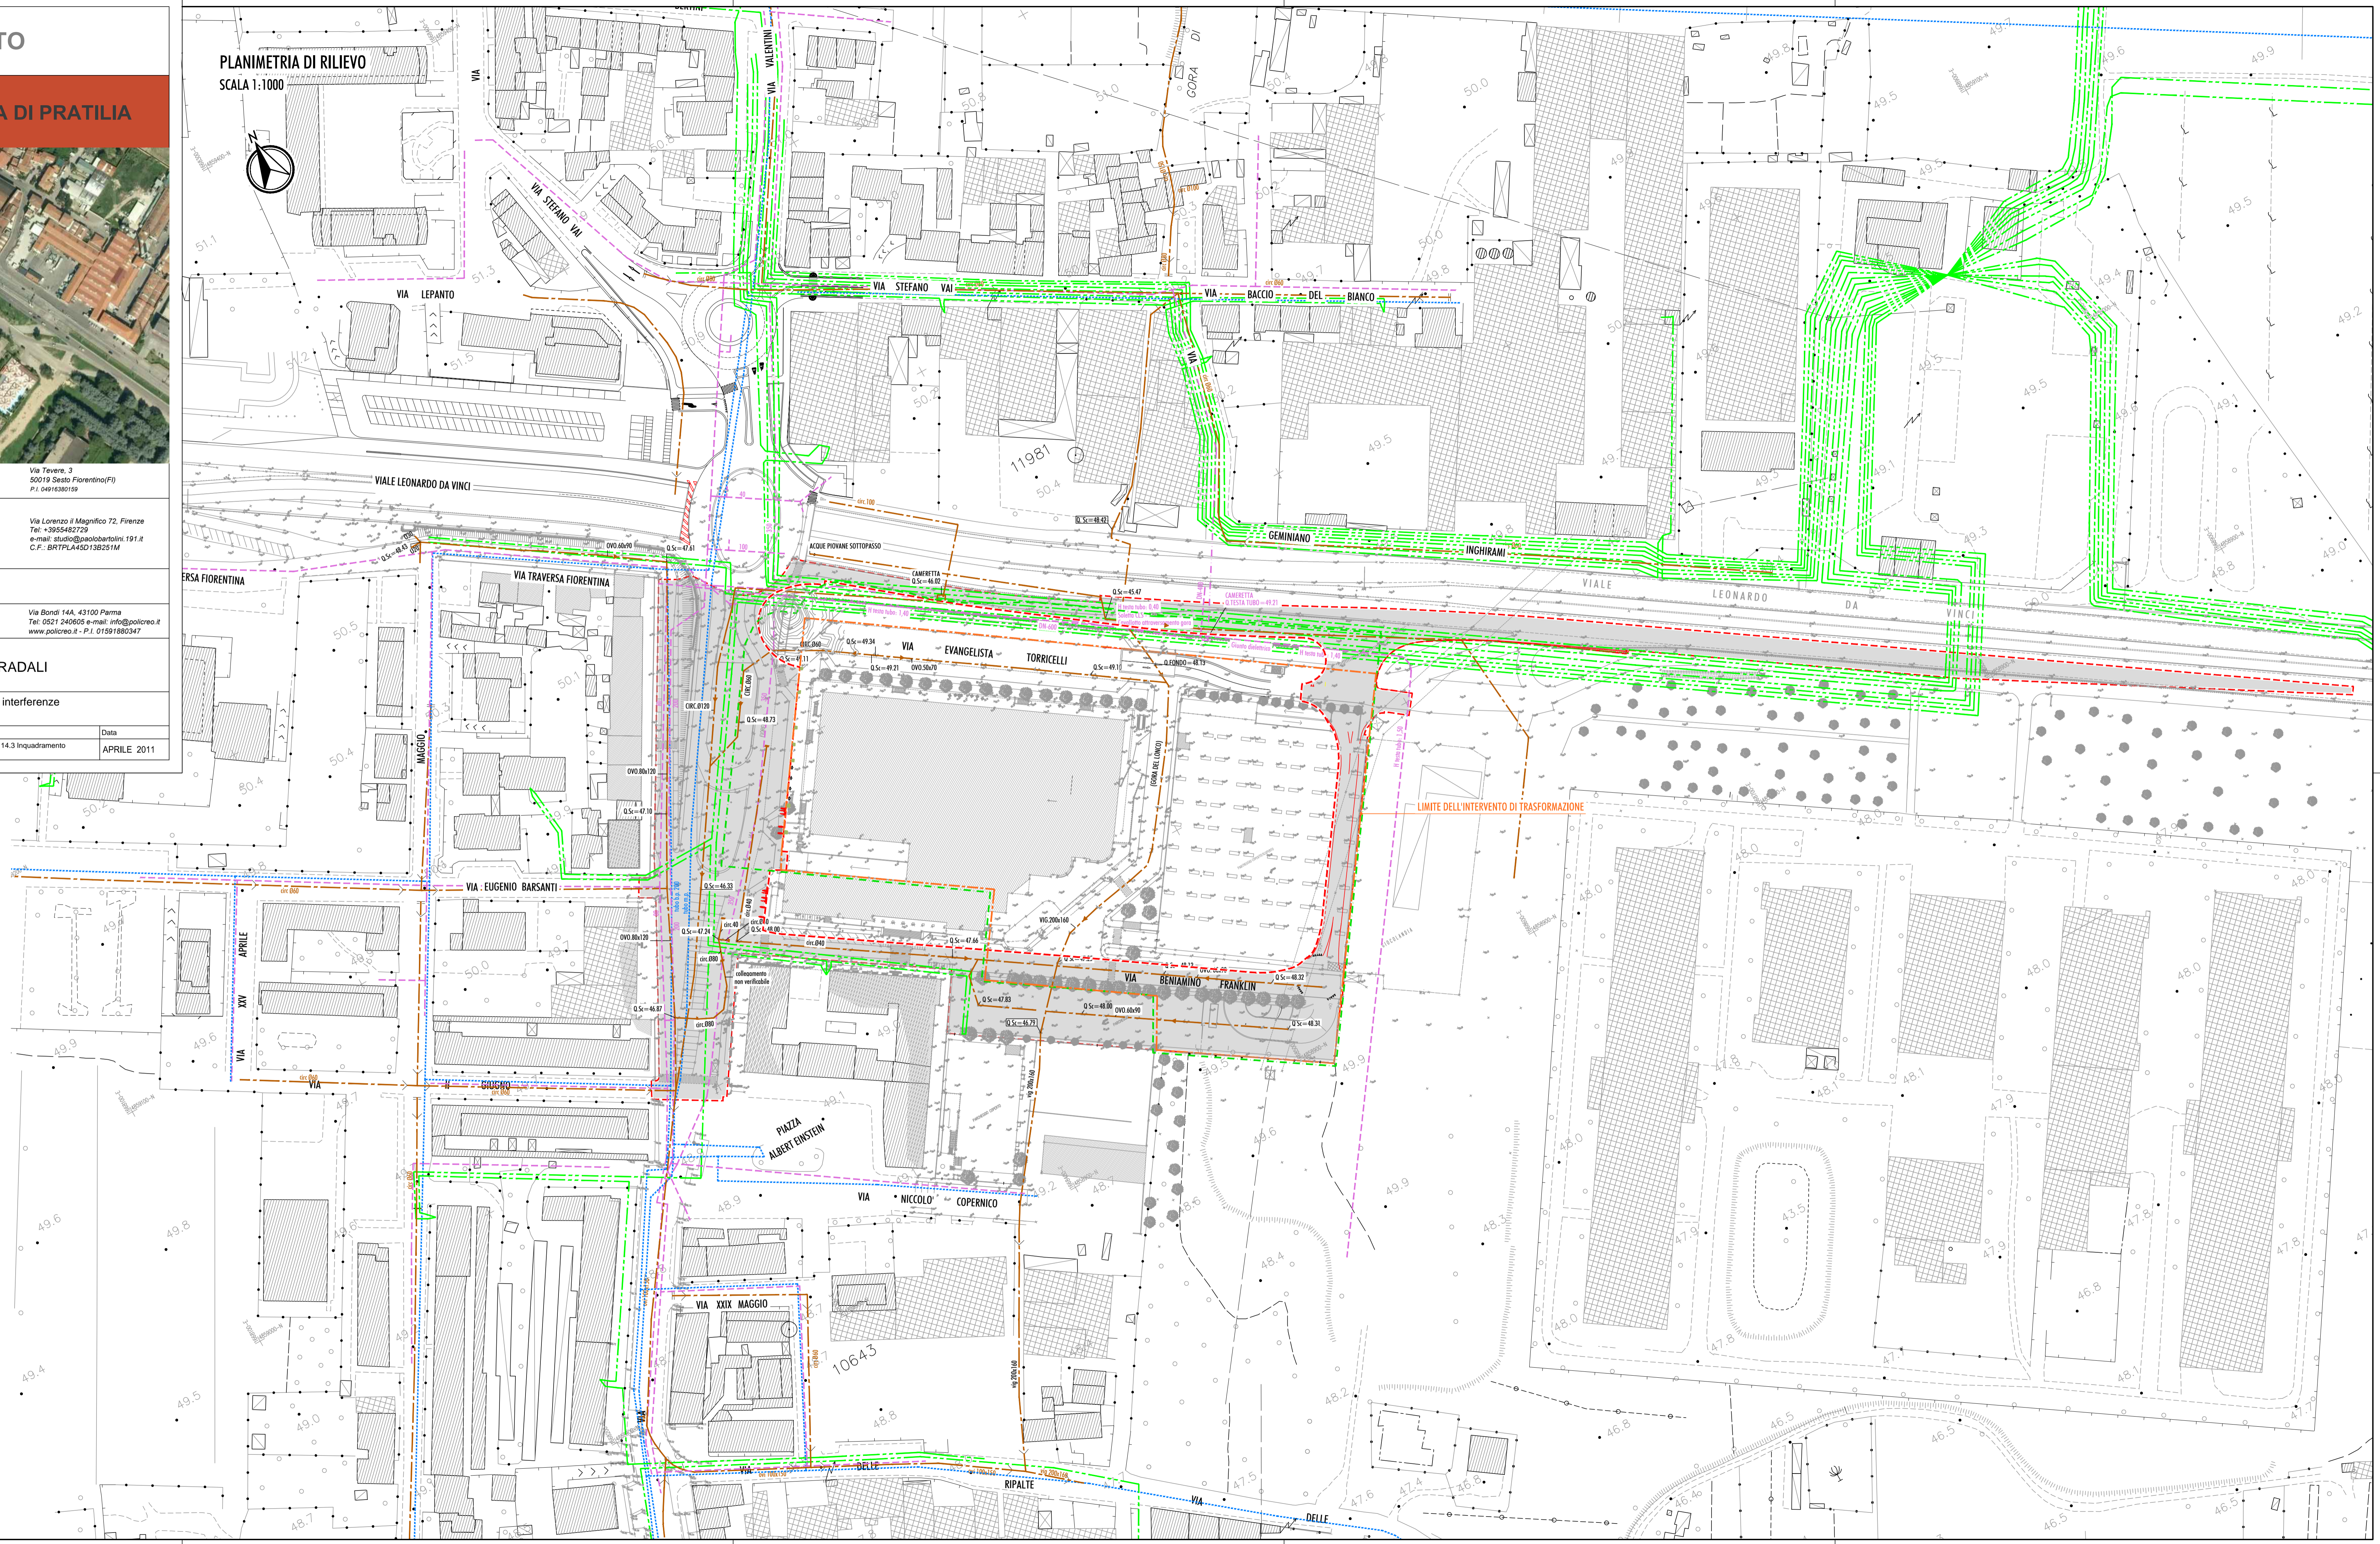

COMMITTENTE	ESSELUNGA S.p.a.	Via Tevere, 3 50019 Sesto Fiorentino(FI) P.I. 069389209
PROGETTO PIANO DI RECUPERO	Arch. Paolo Bartolini	Via Lorenzo il Magnifico 72, Firenze Tel. +3905582729 e-mail: studio@paolobartolini.191.it C.F. - BRTPLA45D13B251M
PROGETTO EDIFICIO DIREZIONALE	Arch. Fabio Nonis	
PROGETTO EDIFICIO COMMERCIALE	Arch. Sergio Beccarelli Policreo S.r.l.	Via Bondi 14A, 43100 Parma Tel. 0521 240605 e-mail: info@policreo.it www.policreo.it - P.I. 01591880347
CONSULENZA PER MOBILITA'		
OGGETTO	PROGETTO PRELIMINARE PROGETTO DELLE OPERE STRADALI	
TAVOLA N°	14.2*	
	Prog. n°	File
	0903	ES4Ba Prati14.1 - 14.3 Inquadramento e progetto.dwg
	Scala	Data
	1:1000	APRILE 2011

PLANIMETRIA DI RILIEVO
SCALA 1:1000

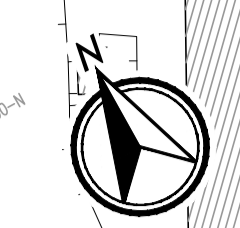

LEGENDA:

- AREA SEDIME DI PROGETTO
- ENEL Interferenze
Linee ELETTRICA Media tensione
- GAS Interferenze
Linee GAS
- FOGNATURA Interferenze
Collettori
- GAS Interferenze
Rete ACQUEDOTTO
Rete ACQUEDOTTO INDUSTRIALE