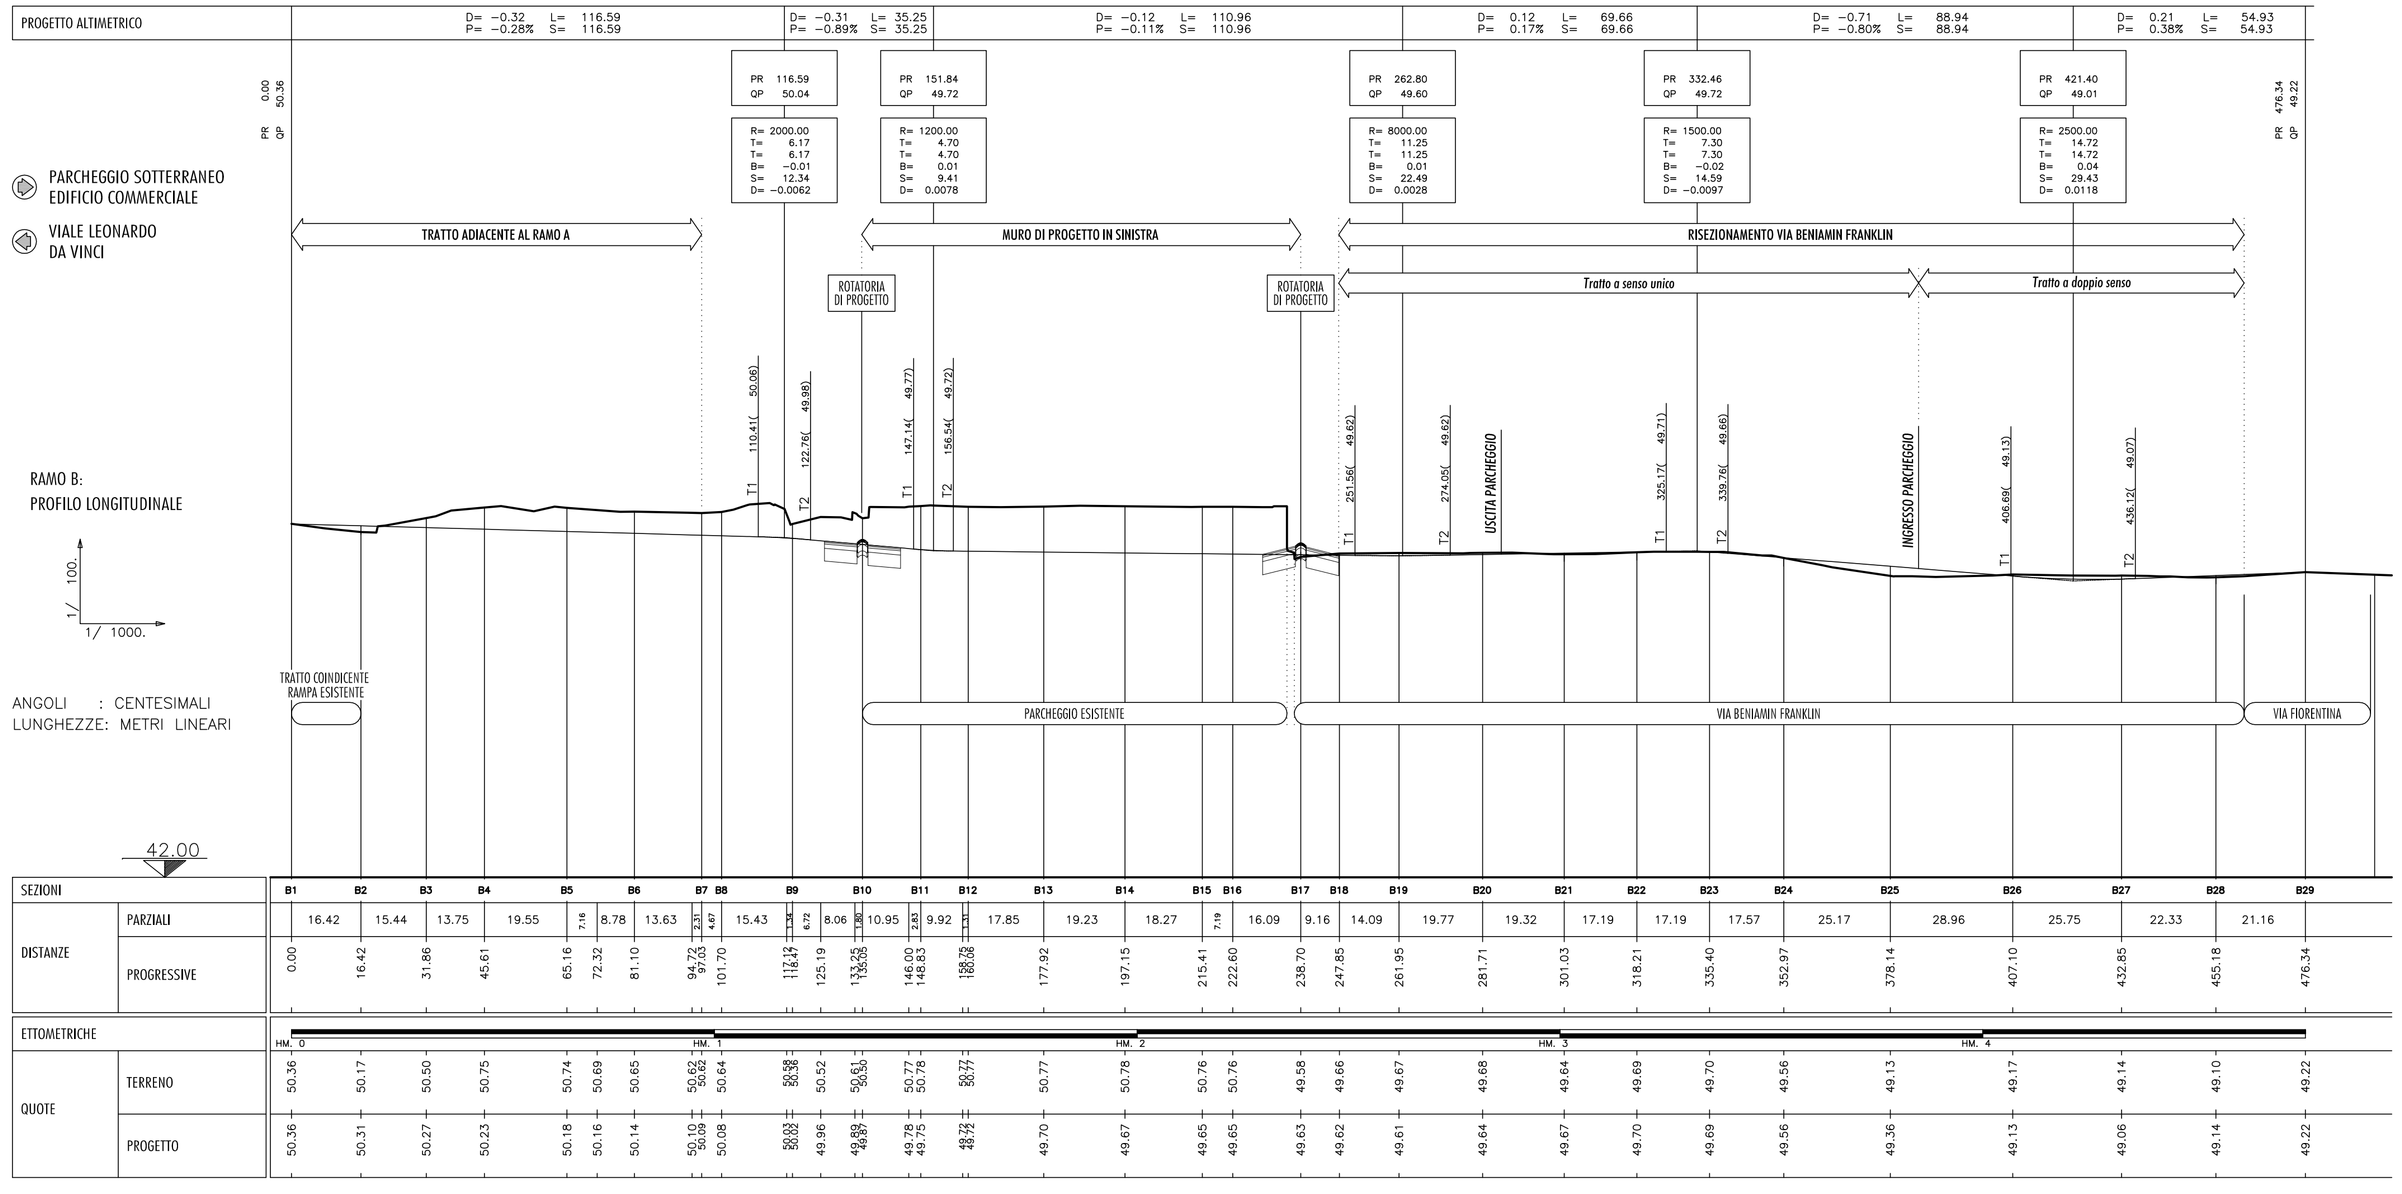

SEZIONE TIPO VIABILITA' DI ACCESSO AL CENTRO COMMERCIALE IN CORRISPONDENZA DELLA SEZIONE B23

SCALA 1:100

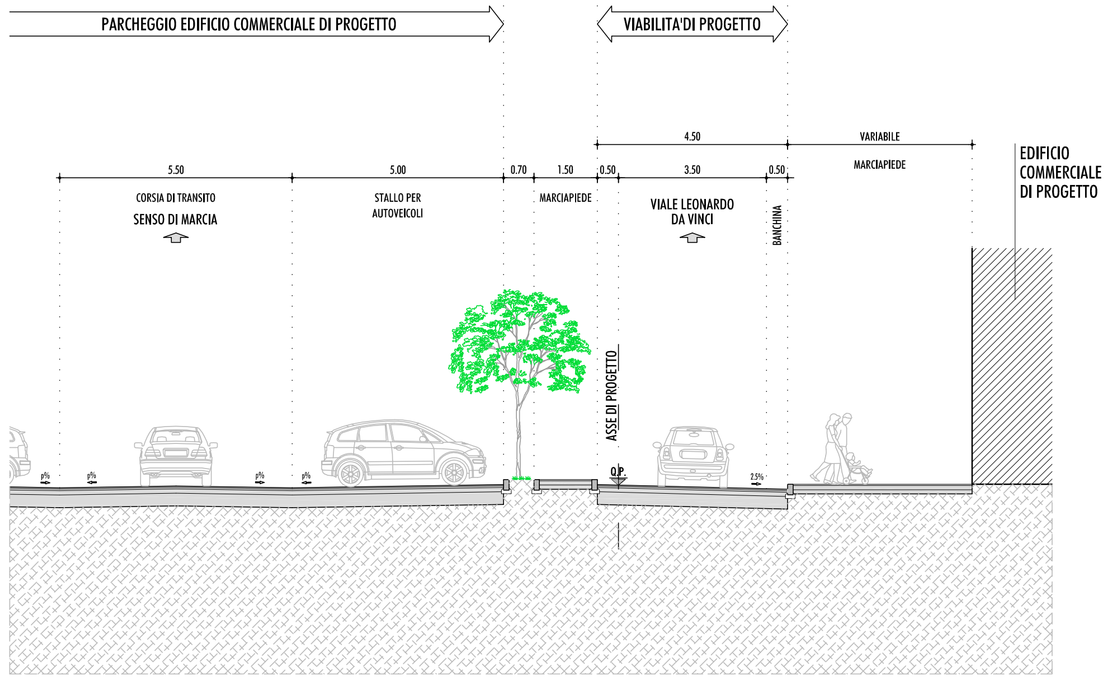

PARTICOLARE PACCHETTO CORPO STRADALE

SCALA 1:10

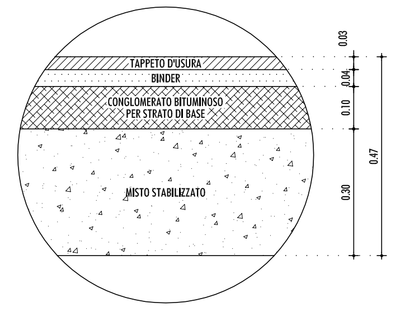

PARTICOLARE PACCHETTO PER MARCIAPIEDE E PISTA CICLOPEDONALE

SCALA 1:10

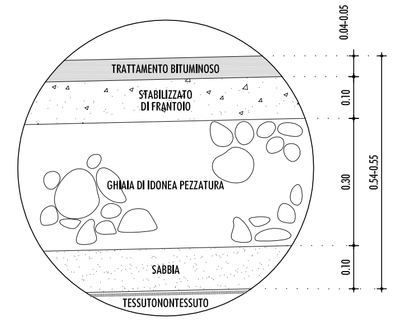

SEZIONE TIPO RAMO B IN CORRISPONDENZA DELLA SEZIONE B8

SCALA 1:100

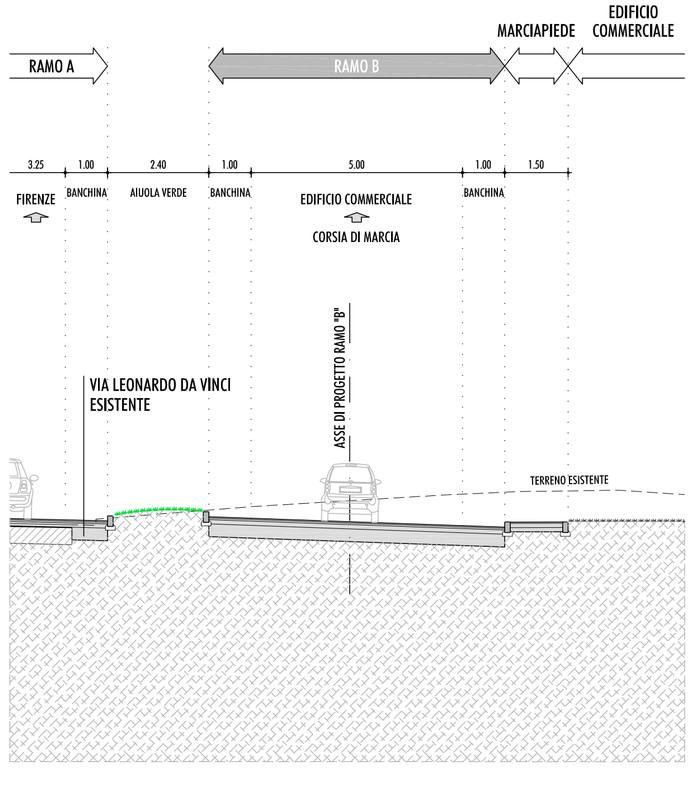

SEZIONE TIPO ROTATORIA IN CORRISPONDENZA DELLA SEZIONE B10

SCALA 1:100

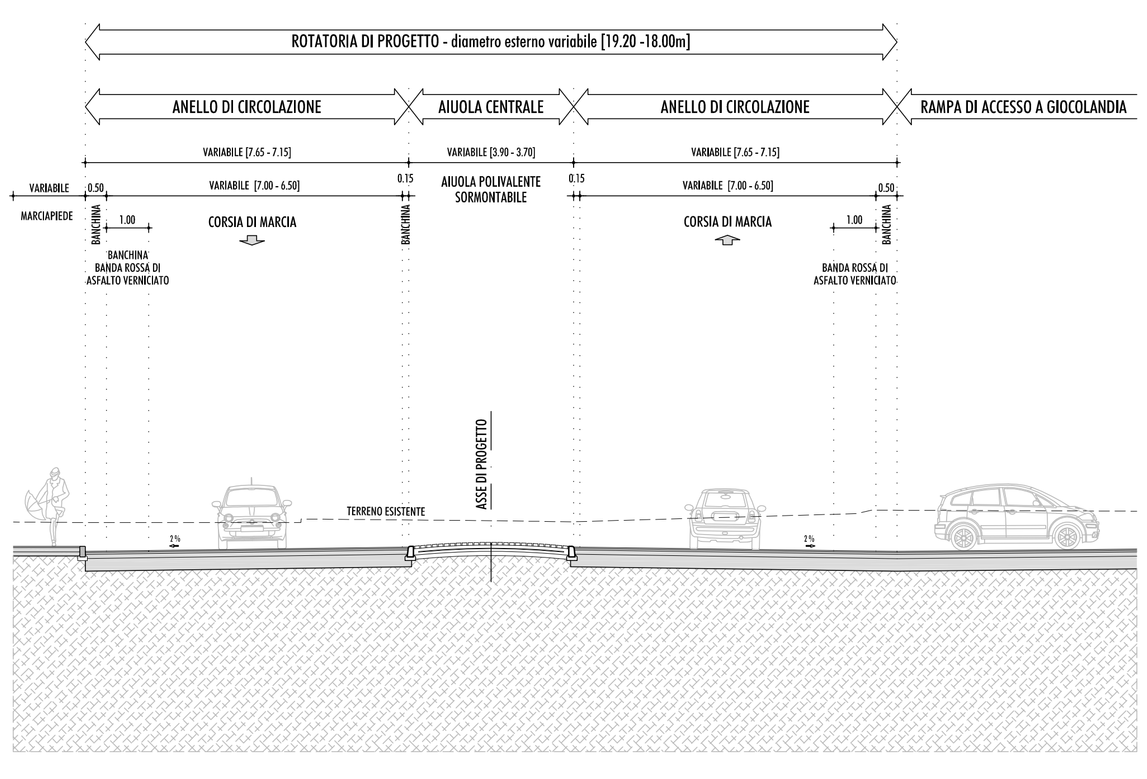

SEZIONE TIPO VIABILITA' DI ACCESSO AL CENTRO COMMERCIALE IN CORRISPONDENZA DELLA SEZIONE B13

SCALA 1:100

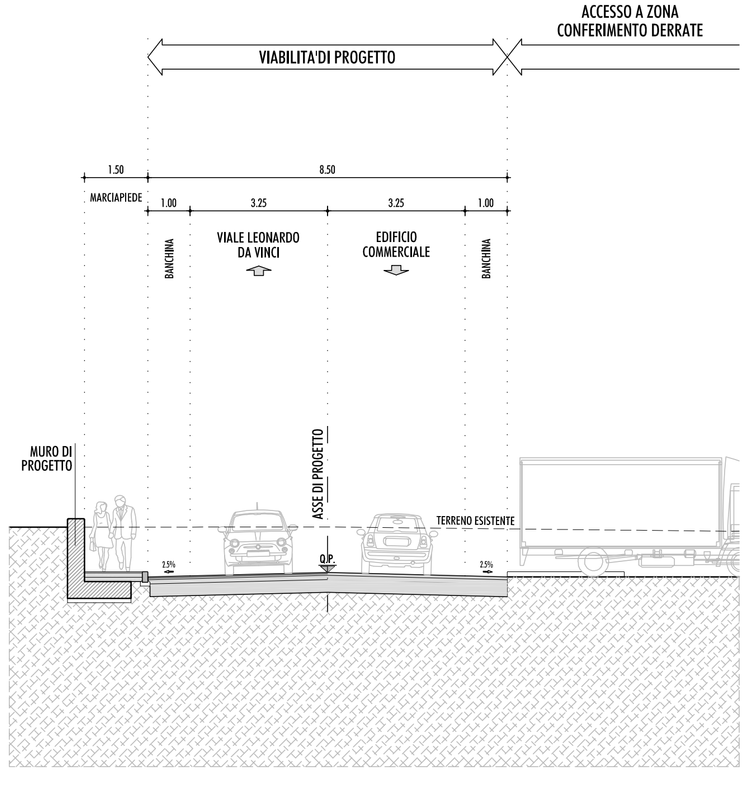

SEZIONE TIPO VIABILITA' DI ACCESSO AL CENTRO COMMERCIALE IN CORRISPONDENZA DELLA SEZIONE B27

SCALA 1:100

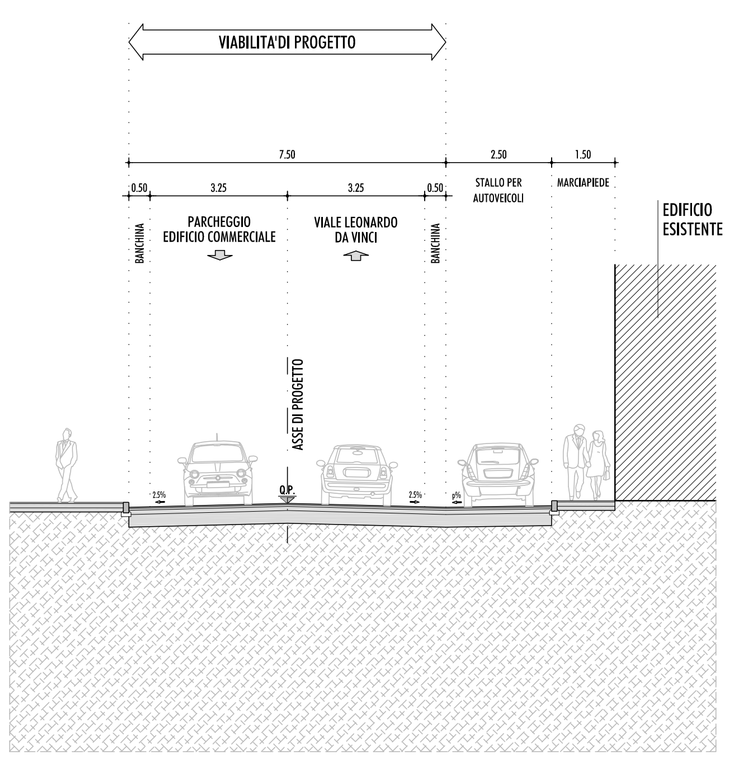

COMUNE DI PRATO

PIANO DI RECUPERO DELL'AREA DI PRATILIA

COMMITTENTE	*ESSELUNGA S.p.a.*	*Via Tevere, 3 50019 Sesto Fiorentino(FI) P.I. 04916380159*
PROGETTO PIANO DI RECUPERO PROGETTO EDIFICIO DIREZIONALE	*Arch. Paolo Bartolini*	*Via Lorenzo il Magnifico 72, Firenze Tel: +3955482729 e-mail: studio@paolobartolini.191.it C.F.: BRTPLA45D13B251M*
PROGETTO EDIFICIO COMMERCIALE	*Arch. Fabio Nonis*	
CONSULENZA PER MOBILITA'	*Arch. Sergio Beccarelli Policreo S.r.l.*	*Via Bondi 14A, 43100 Parma Tel: 0521 240605 e-mail: info@policreo.it www.policreo.it - P.I. 01591880347*
OGGETTO	PROGETTO DELLA MOBILITA' Ramo B Profilo longitudinale di progetto e sezioni tipo	
TAVOLA N°	PROGETTO	

14.10*

Prog. n°	Scala	File	Data
0903	1:1000-100	ESelle 14.10 Profilo e Sez tipo Ramo B.dwg	APRILE 2011