




PIANO DI RECUPERO DELL'AREA DI PRATILIA




COMMITTENTE	ESSELUNGA S.p.a. <small>Via Tevere, 3 50019 Sesto Fiorentino(FI) P.I. 04916380159</small>			
PROGETTO PIANO DI RECUPERO	Arch. Paolo Bartolini <small>Via Lorenzo il Magnifico 72, Firenze Tel. +3955452729 e-mail: studio@paolobartolini.191.it C.F.: BRTPLA45D13B251M</small>			
PROGETTO EDIFICIO DIREZIONALE	Arch. Fabio Nonis			
PROGETTO EDIFICIO COMMERCIALE	Arch. Sergio Beccarelli <small>Policreo S.r.l.</small>			
OGGETTO	INDIVIDUAZIONE DELLE AREE PRIVATE DI USO PUBBLICO AI PIANI INTERRATI SOVRAPPOSTI			
TAVOLA N°	PROGETTO			
15.1*	Prog. n°	Scala	File	Data
	0903	1:500	X:0903 PRATILIAATTI AMMINISTRATIVIIntegrazione GIUGNO 2011ELABORATIVAVV. 15_0_	Giugno 2011

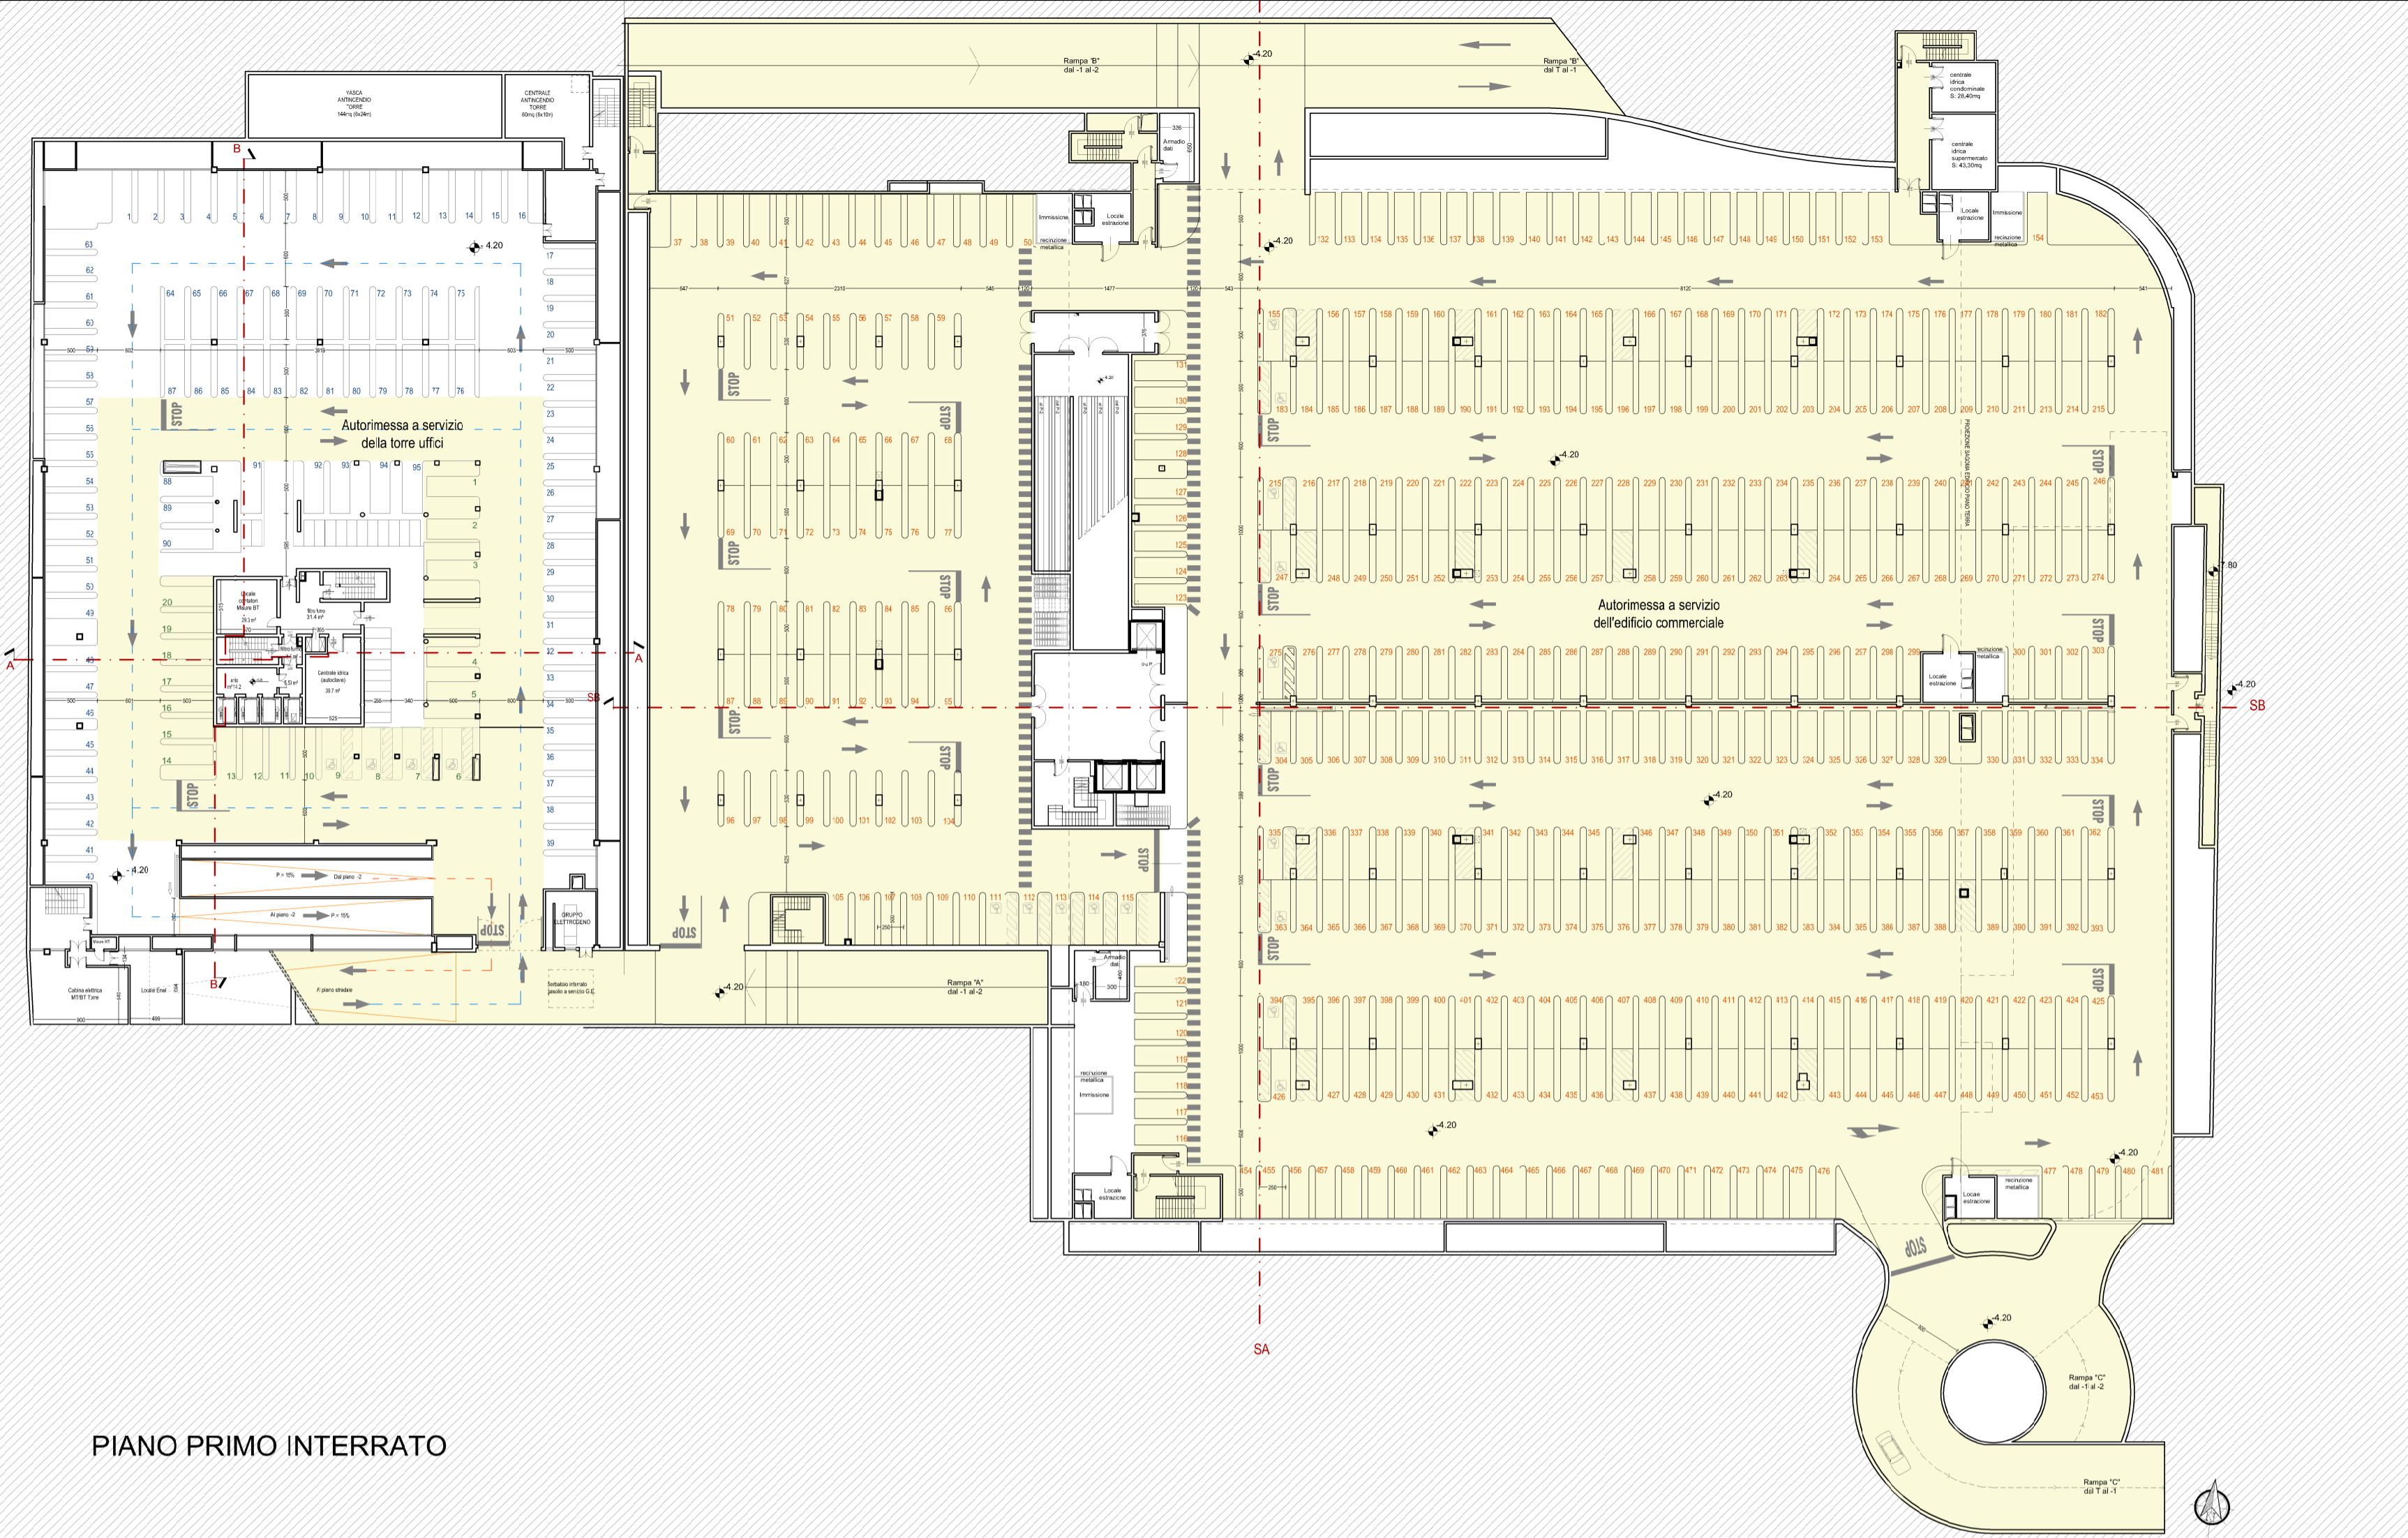

PIANO PRIMO INTERRATO

AREE PRIVATE DI USO PUBBLICO (APERTE IN CONCOMITANZA CON GLI ESERCIZI COMMERCIALI)

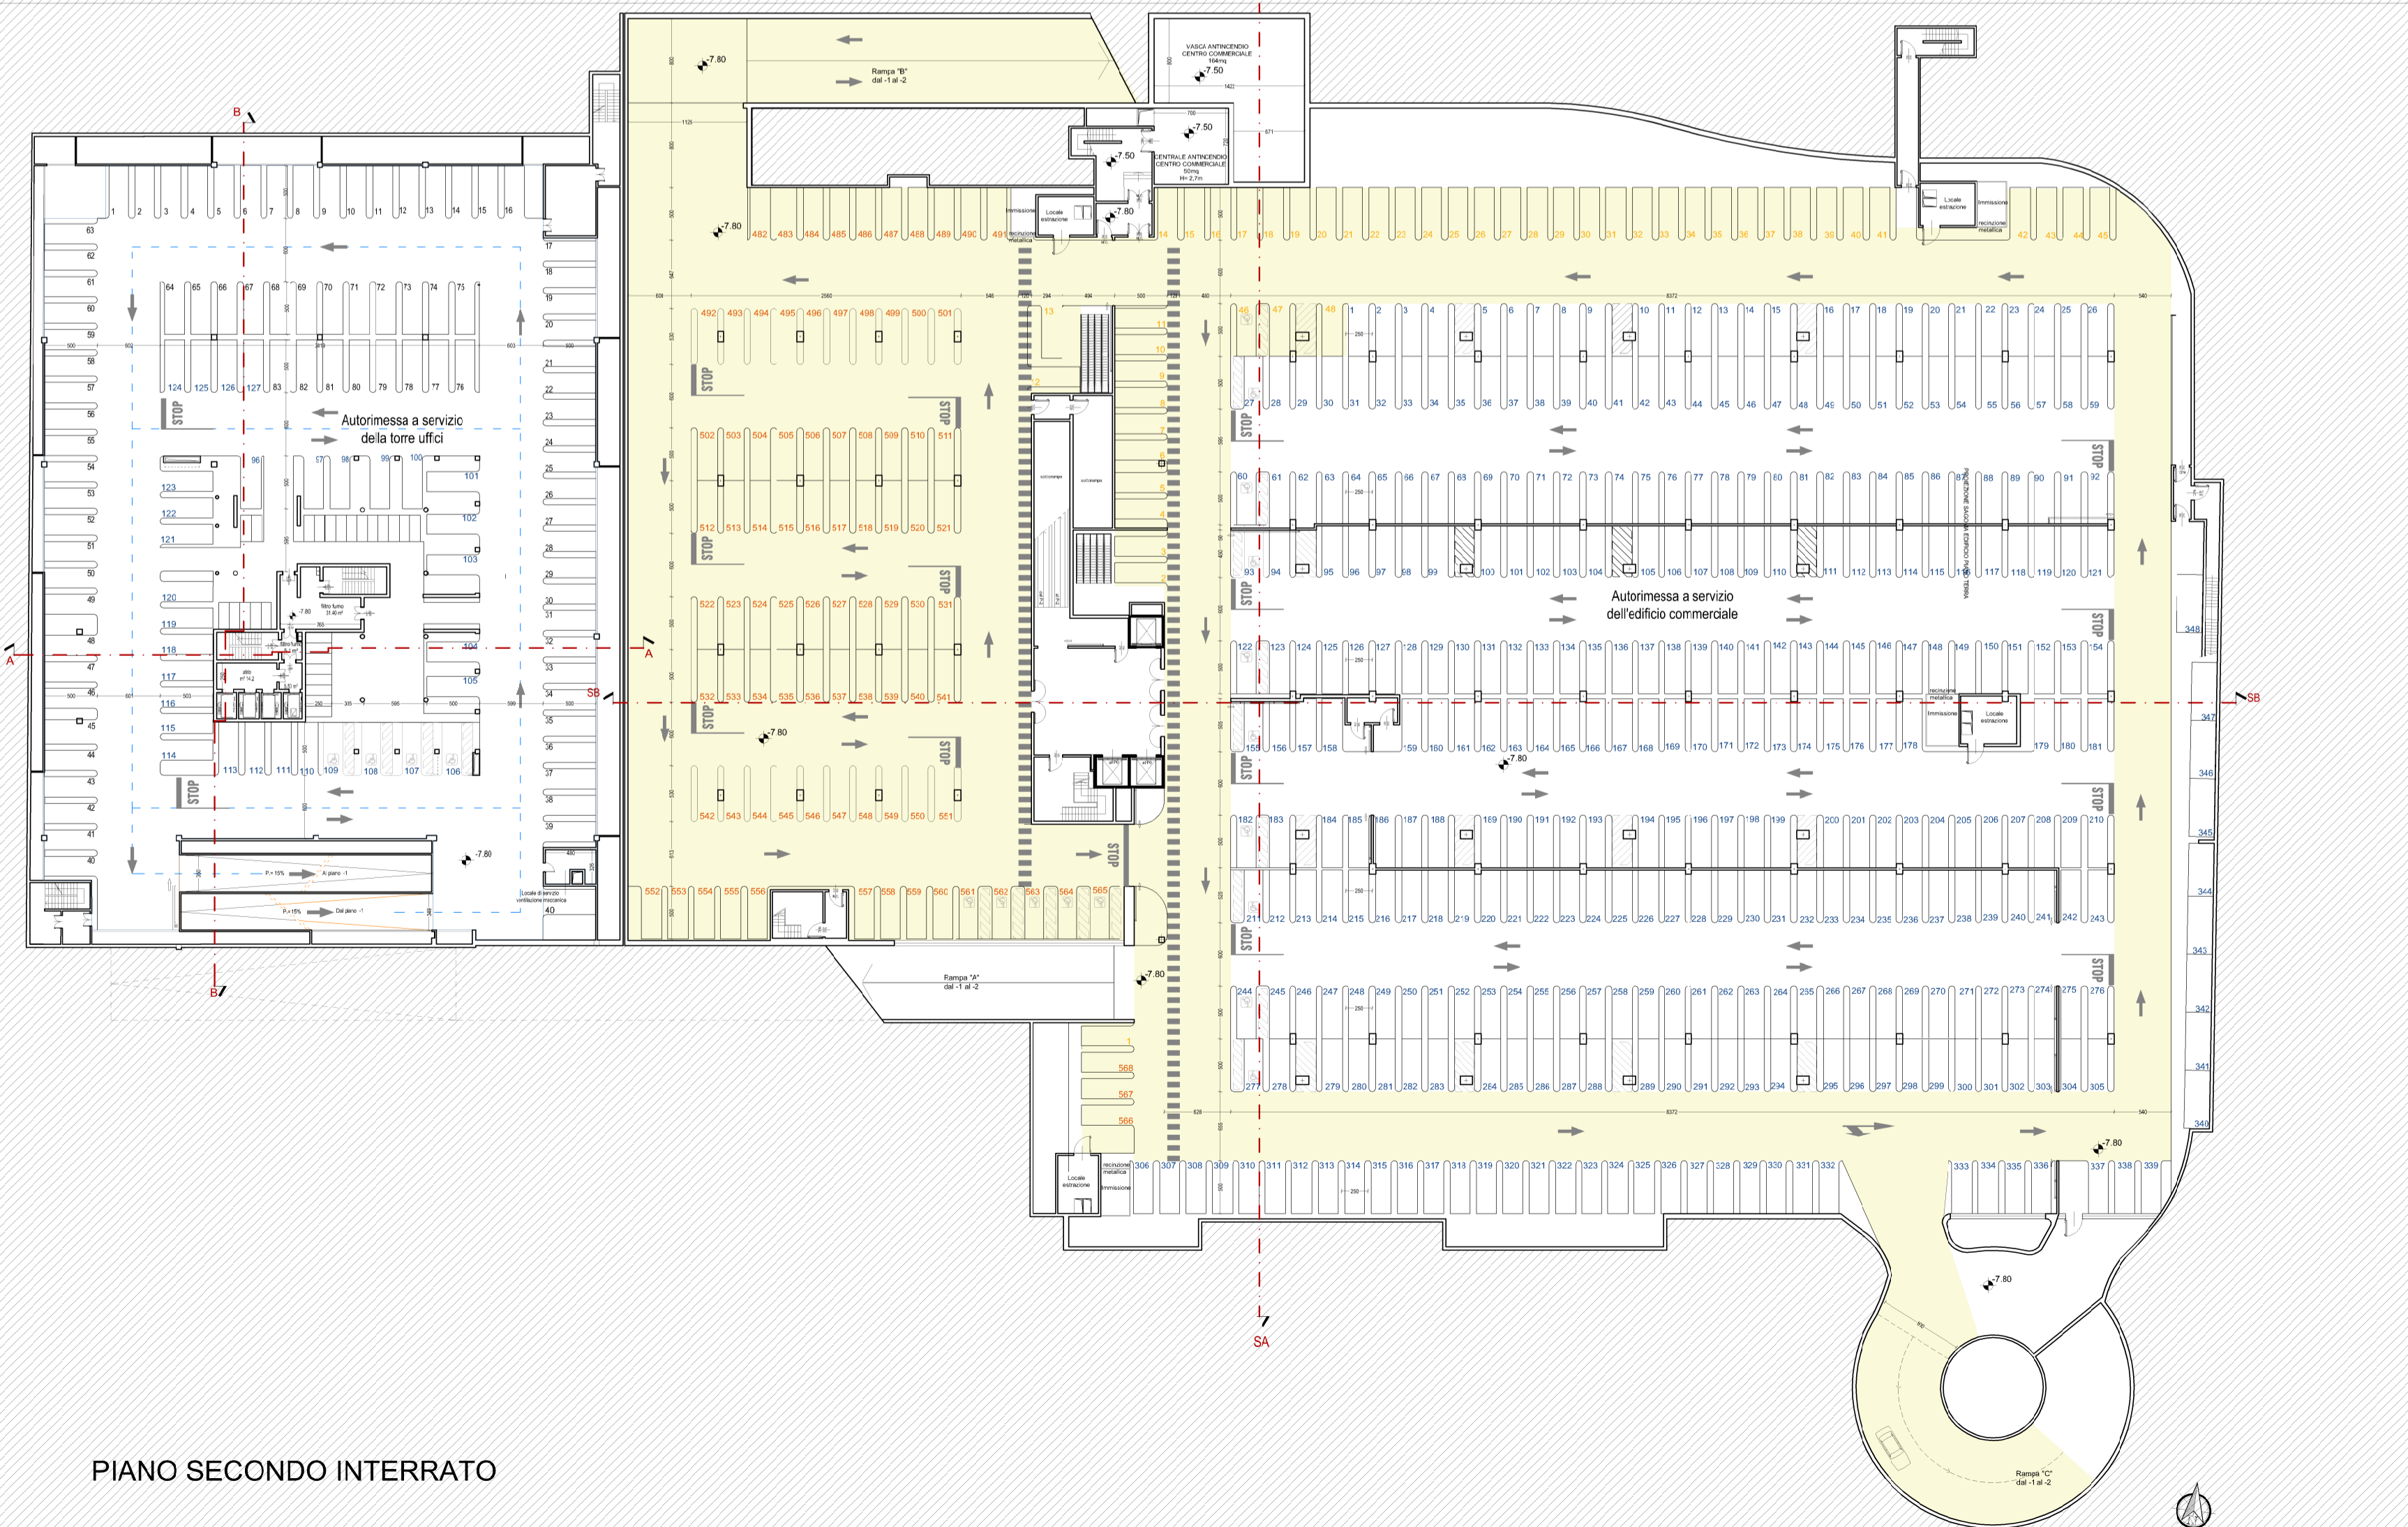

PIANO SECONDO INTERRATO