




PIANO DI RECUPERO DELL'AREA DI PRATILIA




COMITENTE	ESSELUNGA S.p.a.	Via Tevere, 3 50019 Sesto Fiorentino(FI) P.I. 04916380159		
PROGETTO PIANO DI RECUPERO	Arch. Paolo Bartolini	Via Lorenzo il Magnifico 72, Firenze Tel. +3905492729 e-mail: studio@paolobartolini.it C.F.: BR1PLA45D138251M		
PROGETTO EDIFICIO DIREZIONALE	Arch. Fabio Noris			
CONSULENZA PER MOBILITA'	Arch. Sergio Beccarelli	Policreo S.r.l.		
OGGETTO	RETE SMALTIMENTI IPANI INTERRATI SOVRAPPOSTA ALLE AREE PUBBLICHE E PRIVATE DI USO PUBBLICO			
TAVOLA N°	PROGETTO			
15.3*	Prog. n°	Scala	File	Data
	0903	1:500	X:\10603 PRATILIA\ATTI AMMINISTRATIVI\Integrazione GIUGNO 2011\ELABORATI\TAV. 15 G.	giugno 2011

- ACQUE METEORICHE
- POZZETTO DISOLEATORE E DISSABBIATORE
- ACCUMULO CON IMPIANTO DI SOLLEVAMENTO
- CADITOIA
- AREE PRIVATE DI USO PUBBLICO (APERTE IN CONCOMITANZA CON GLI ESERCIZI COMMERCIALI)

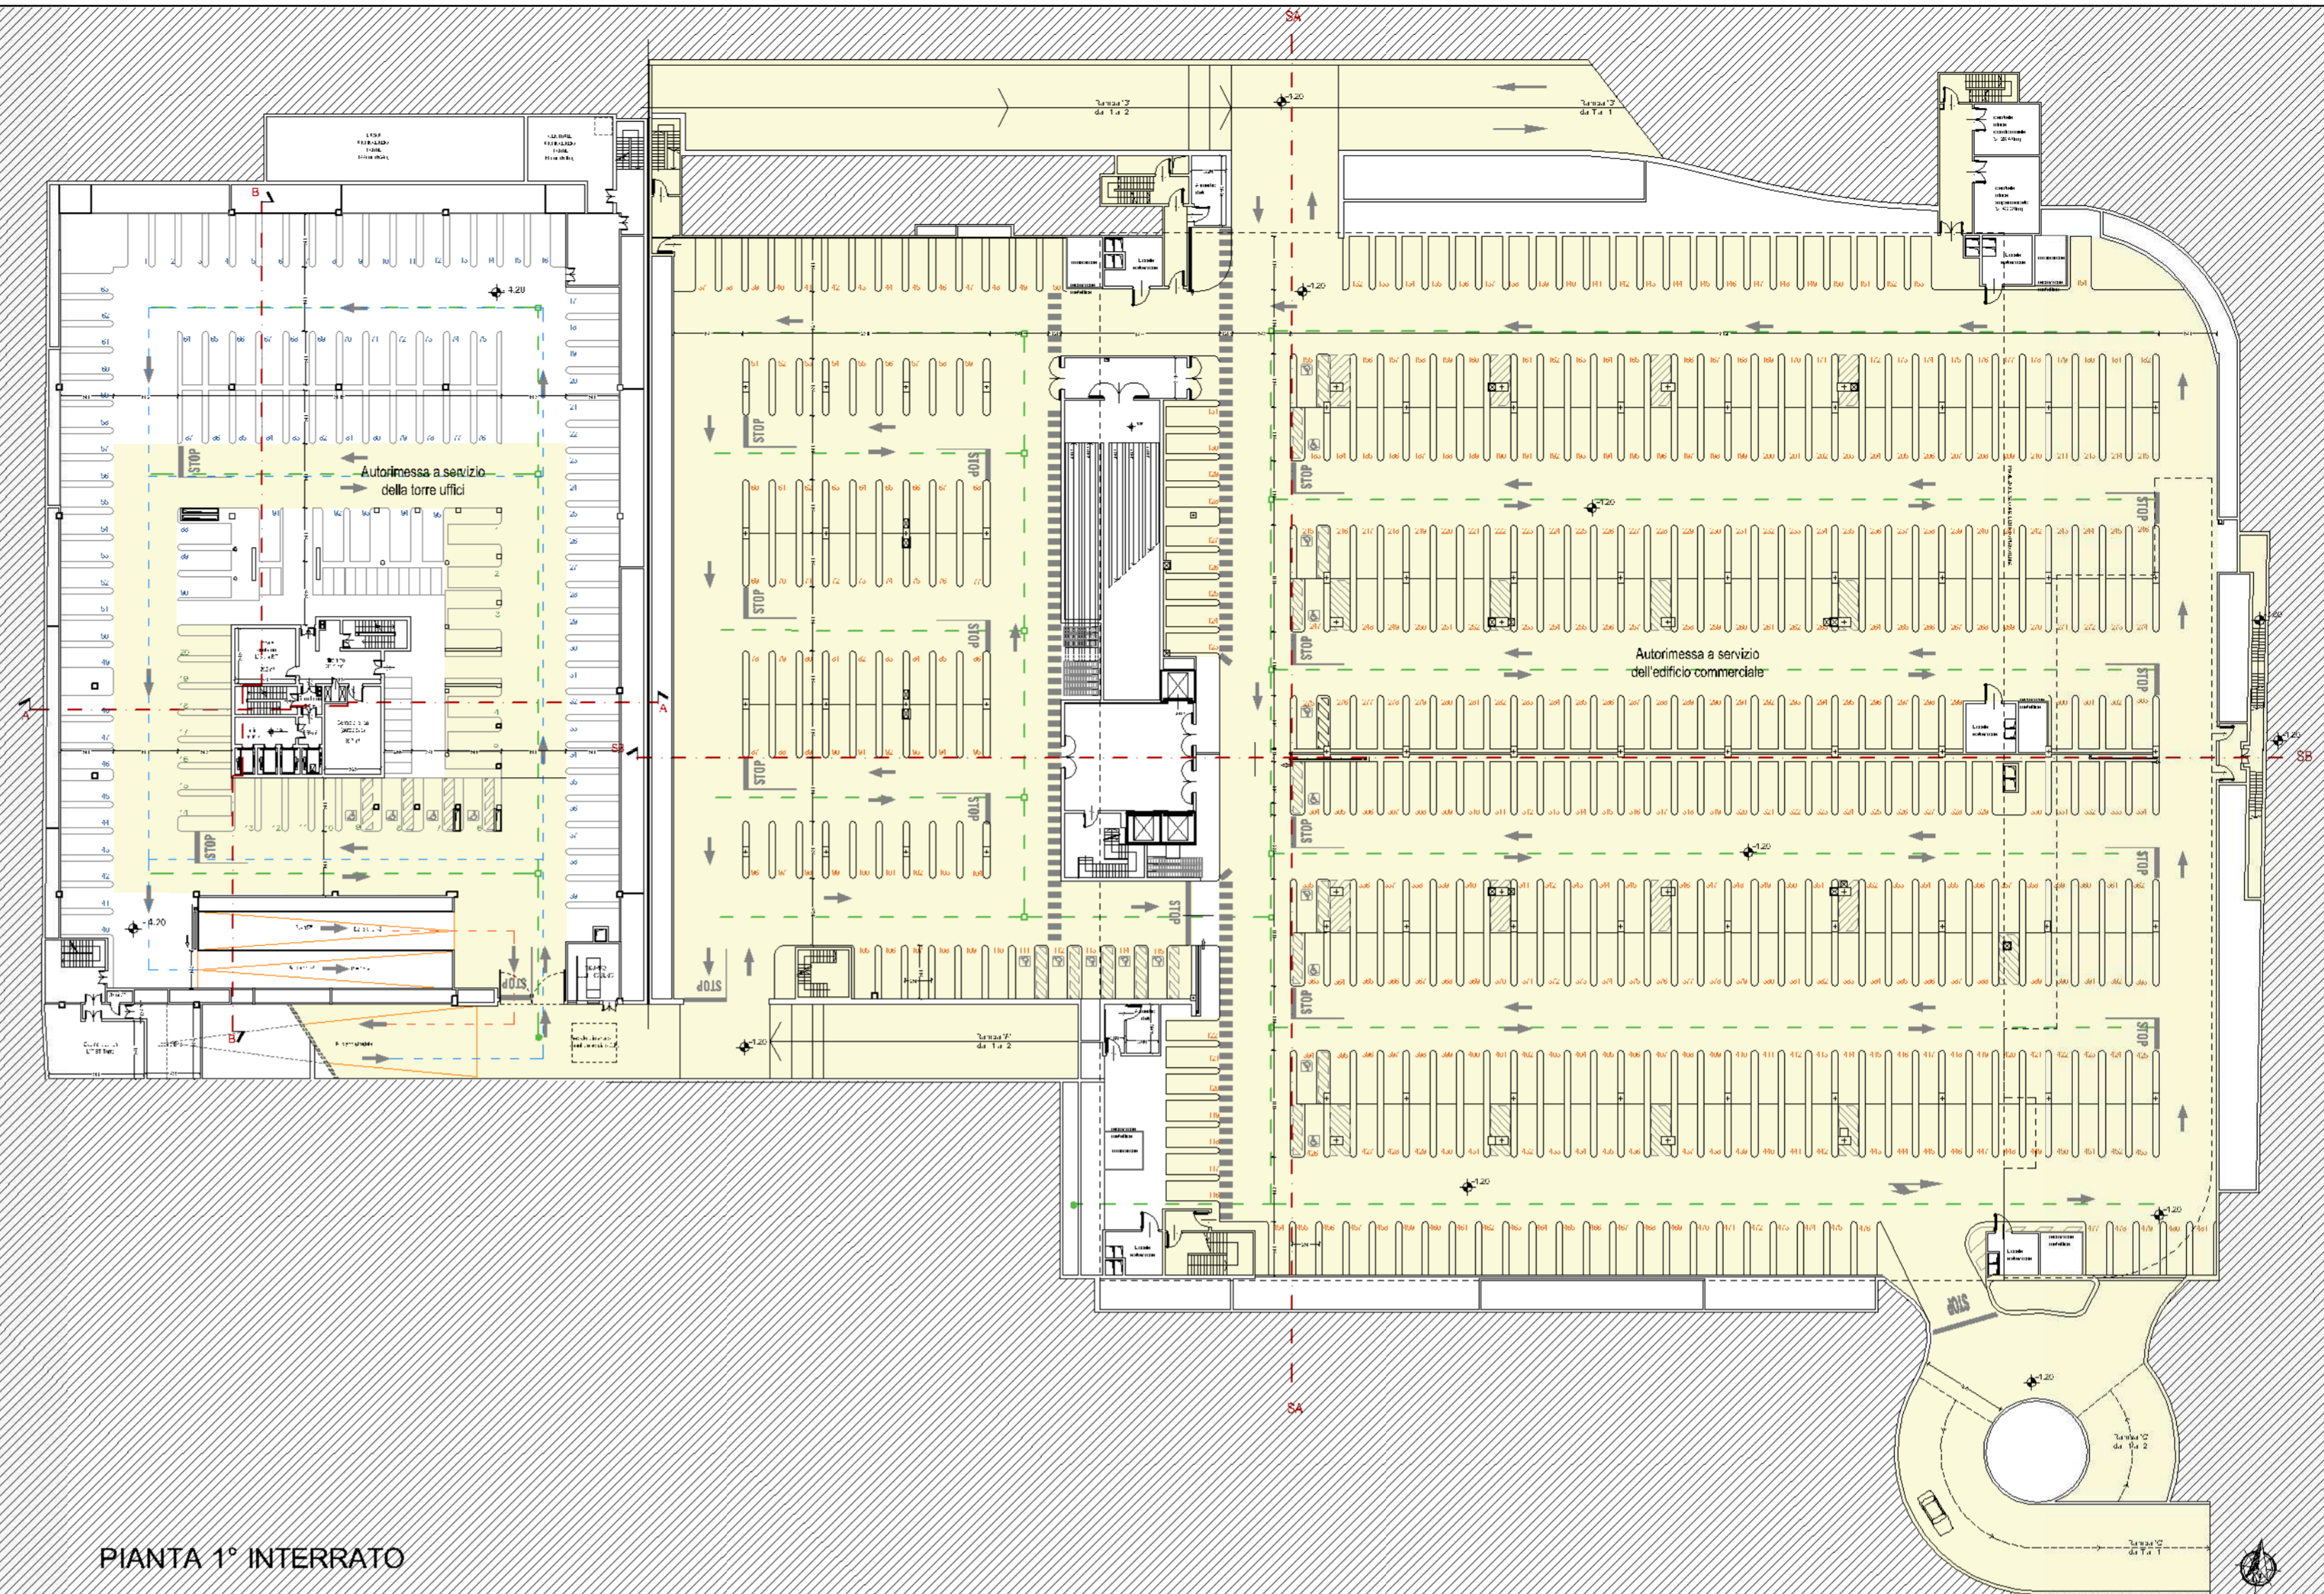

PIANTA 1° INTERRATO

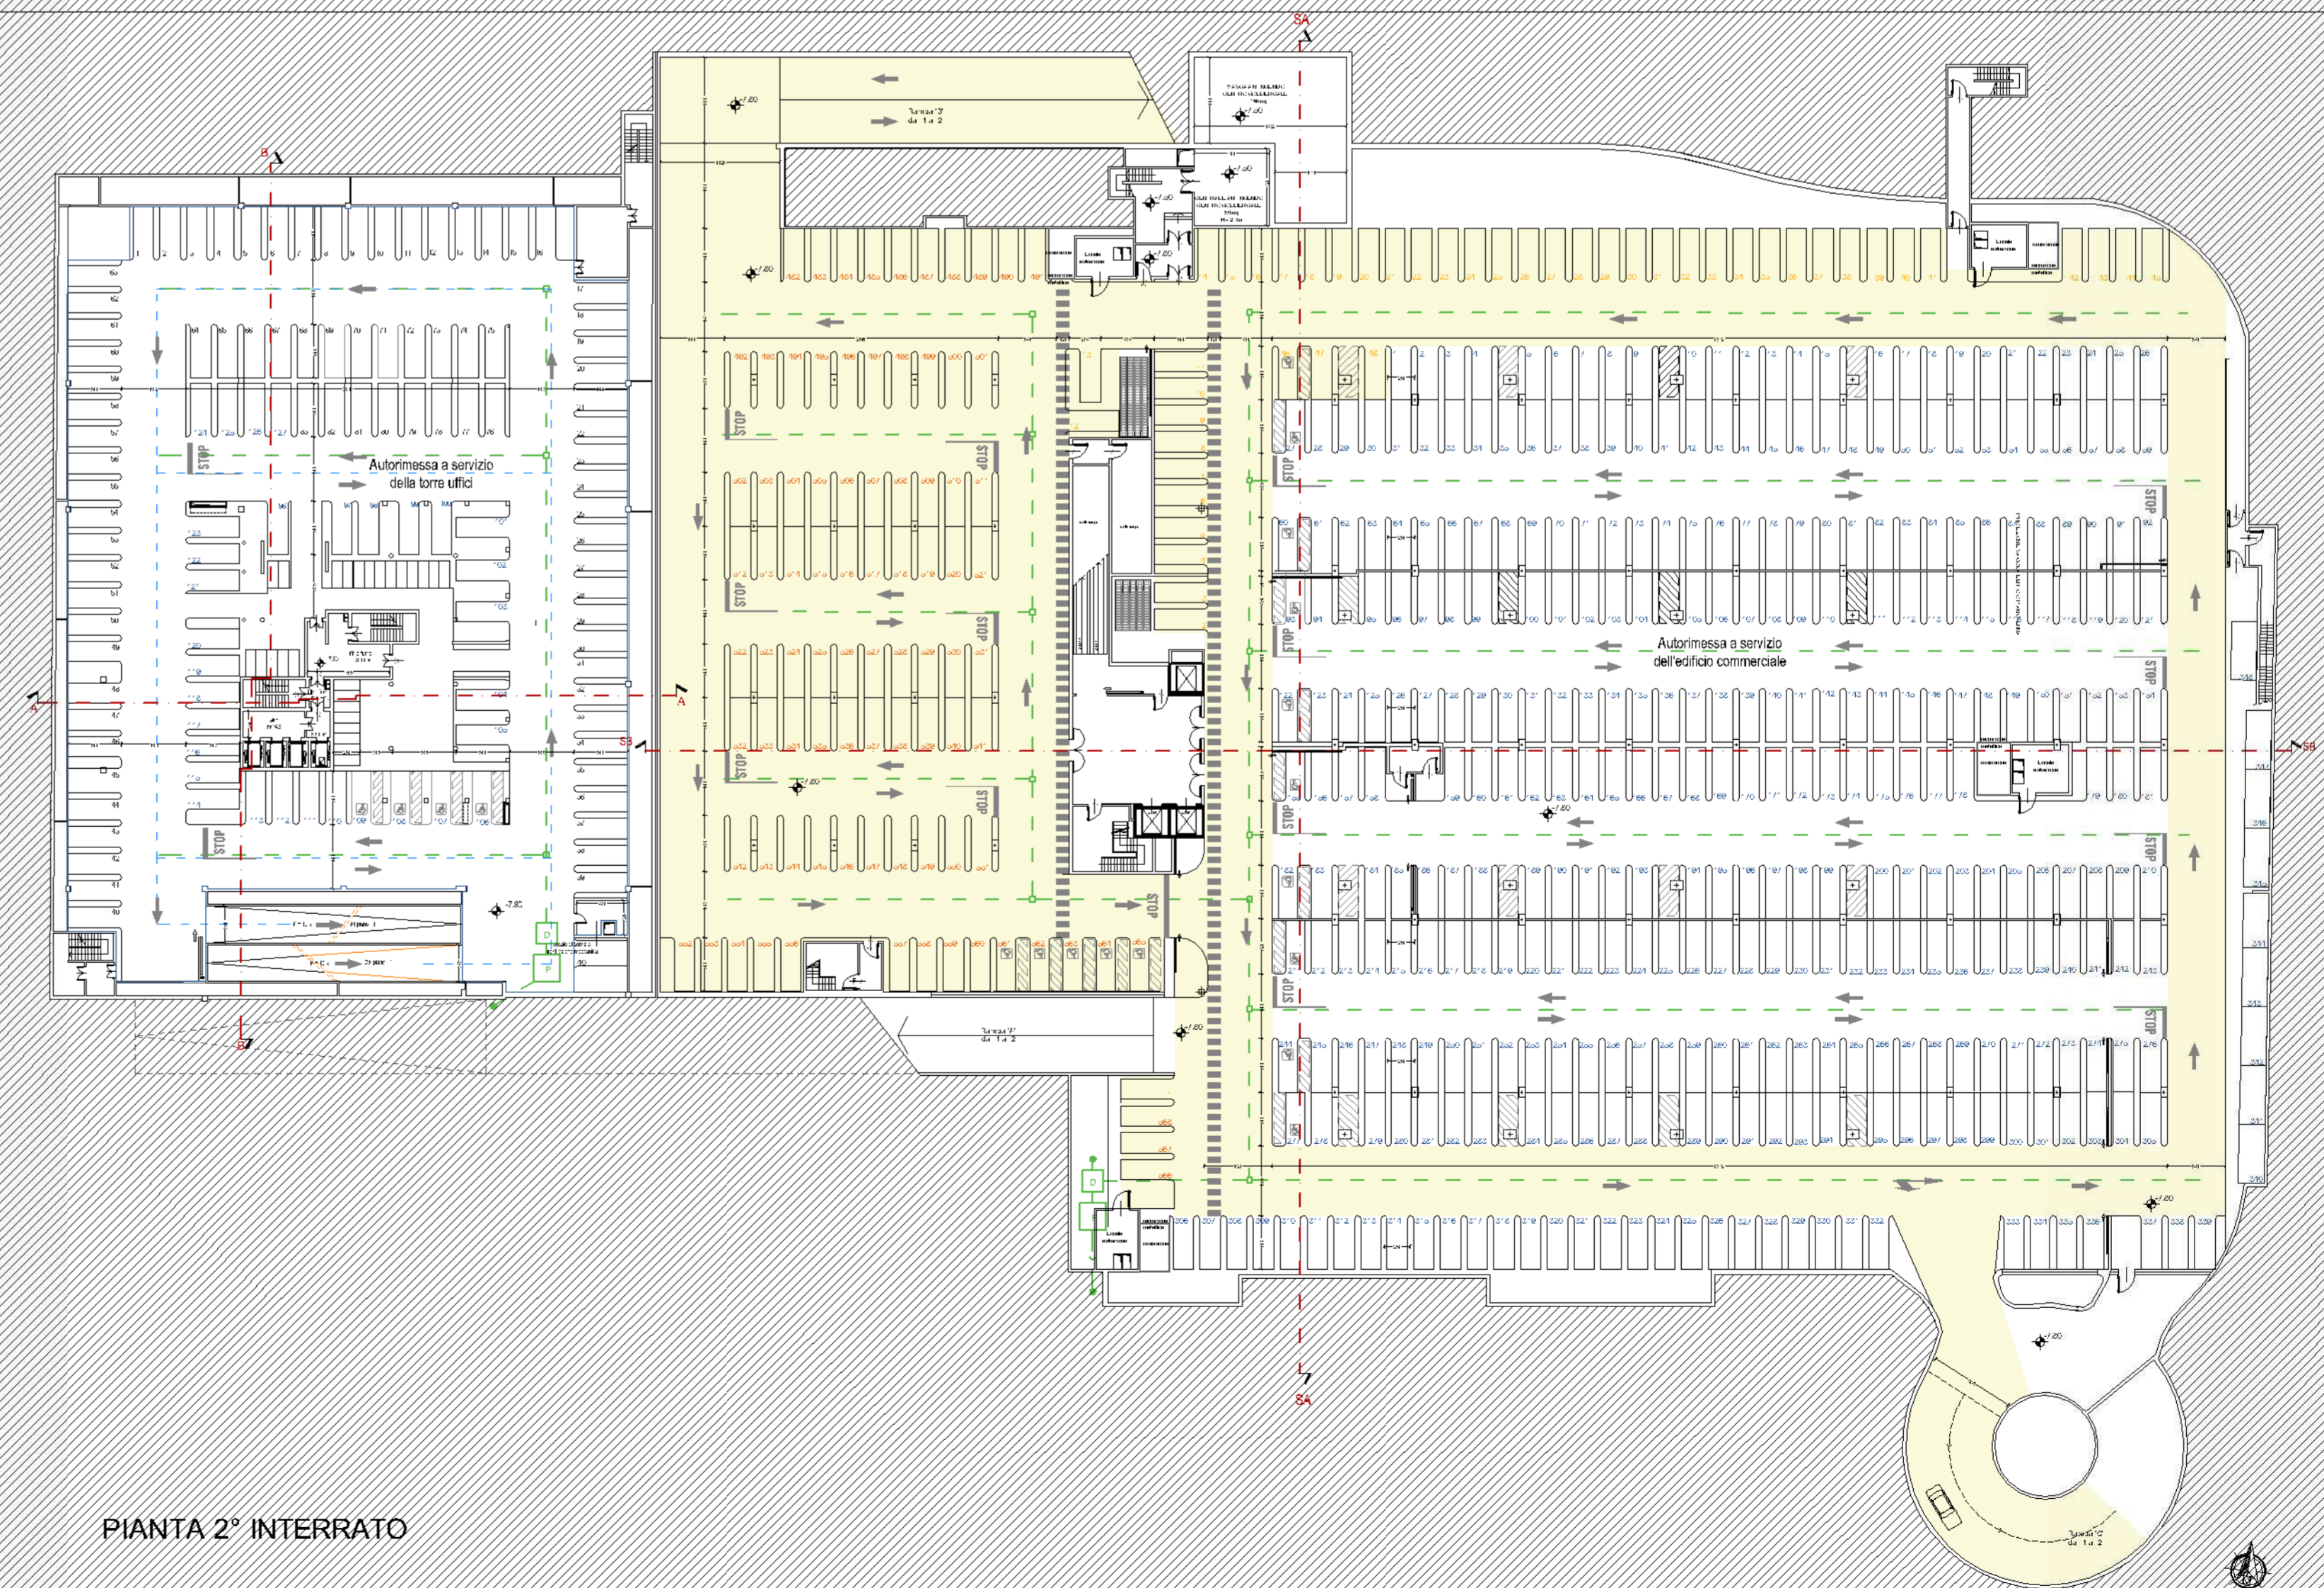

PIANTA 2° INTERRATO