



FASE 1

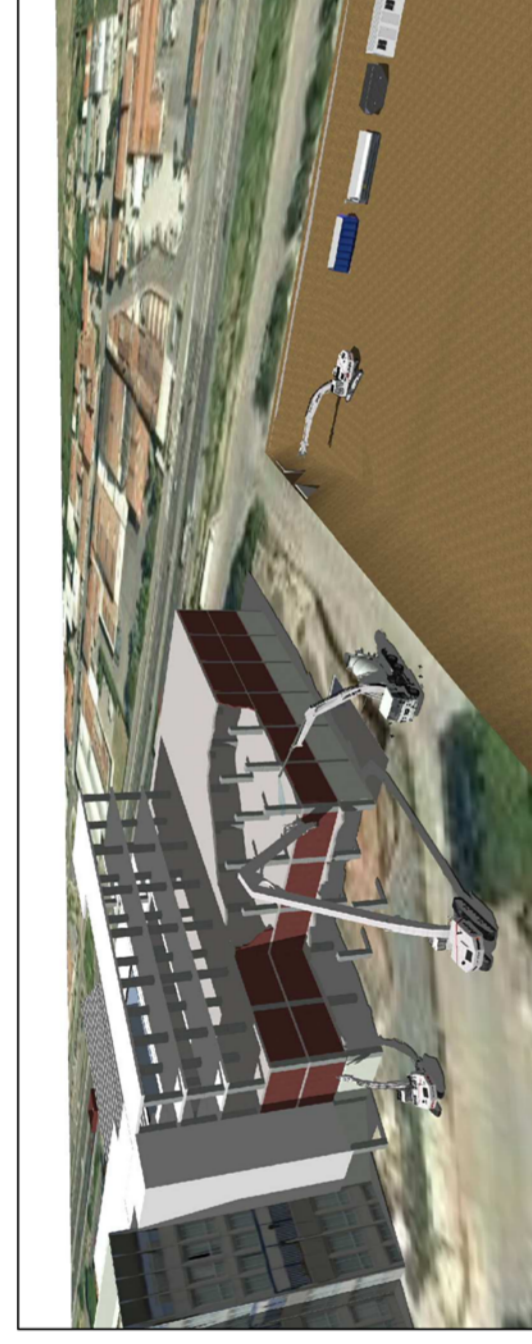


FASE 2

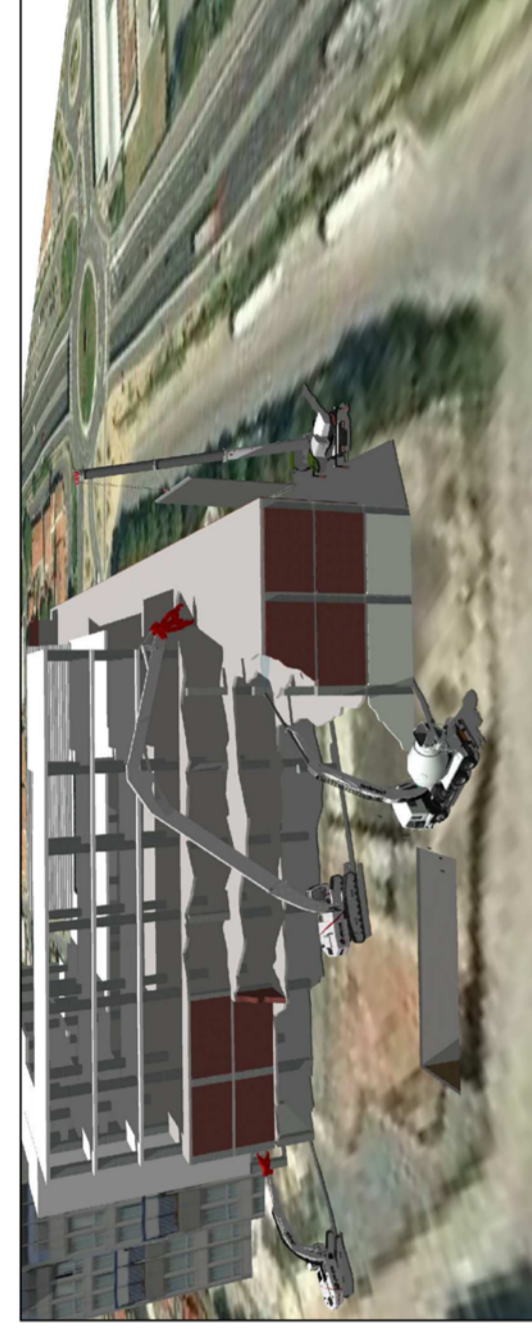

FASE 3



FASE 4

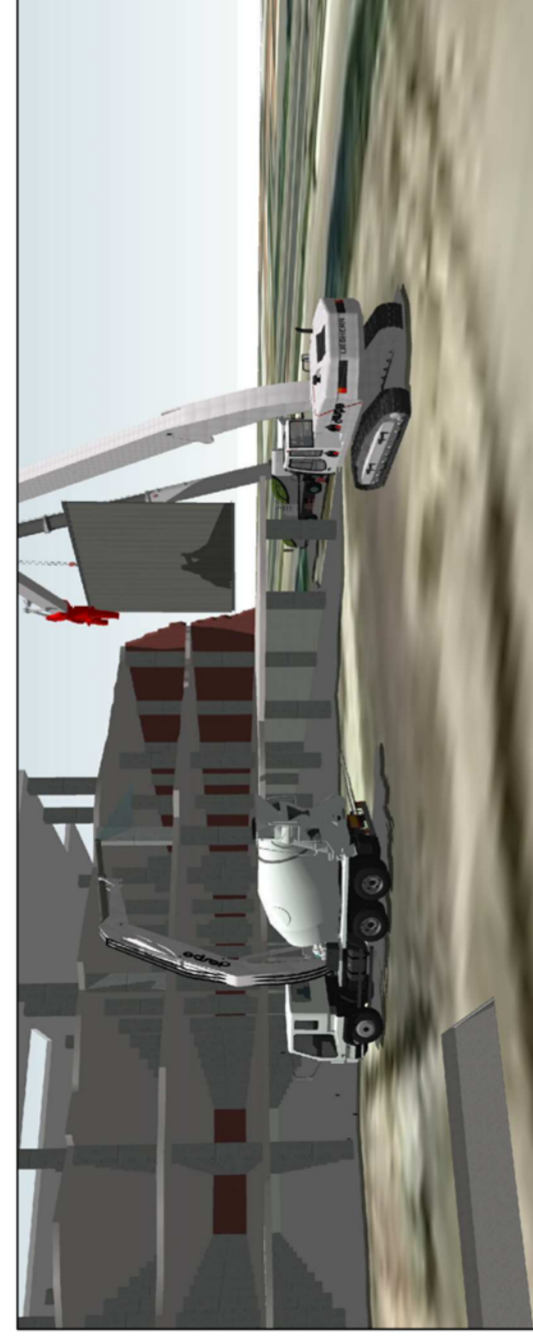


FASE 5




FASE 6




FASE 7

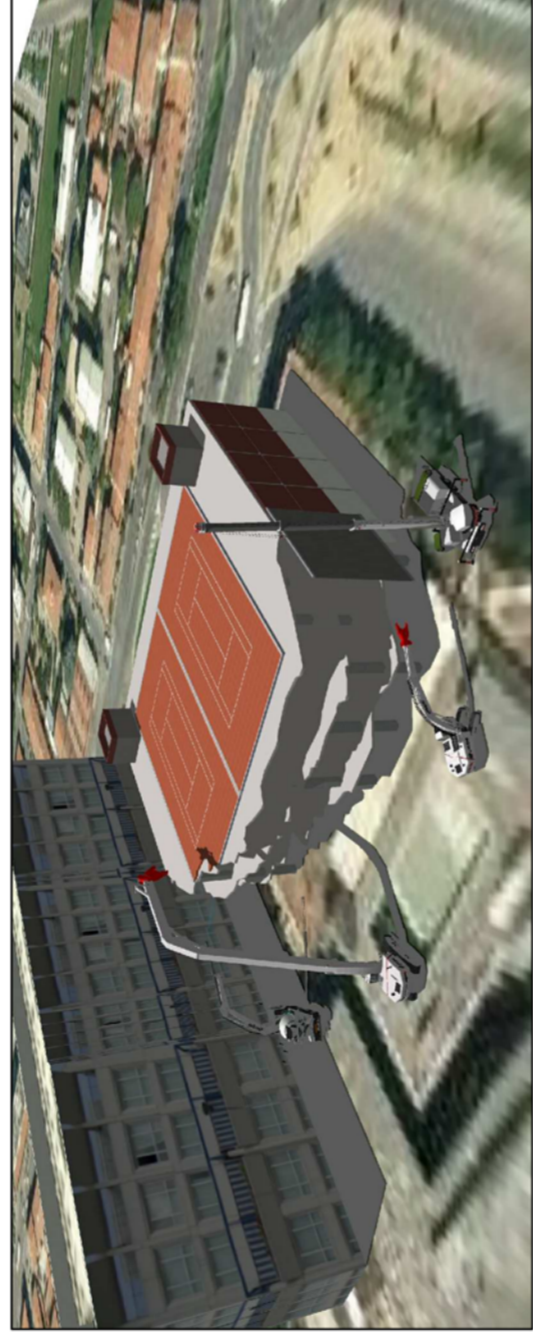

FASE 8

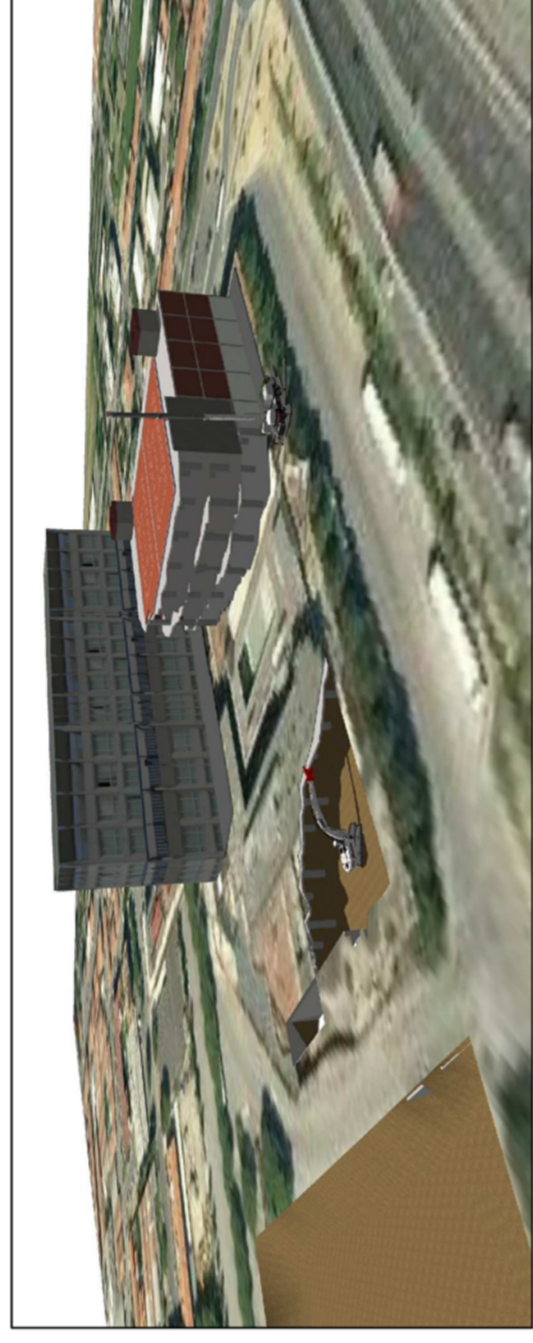


FASE 9

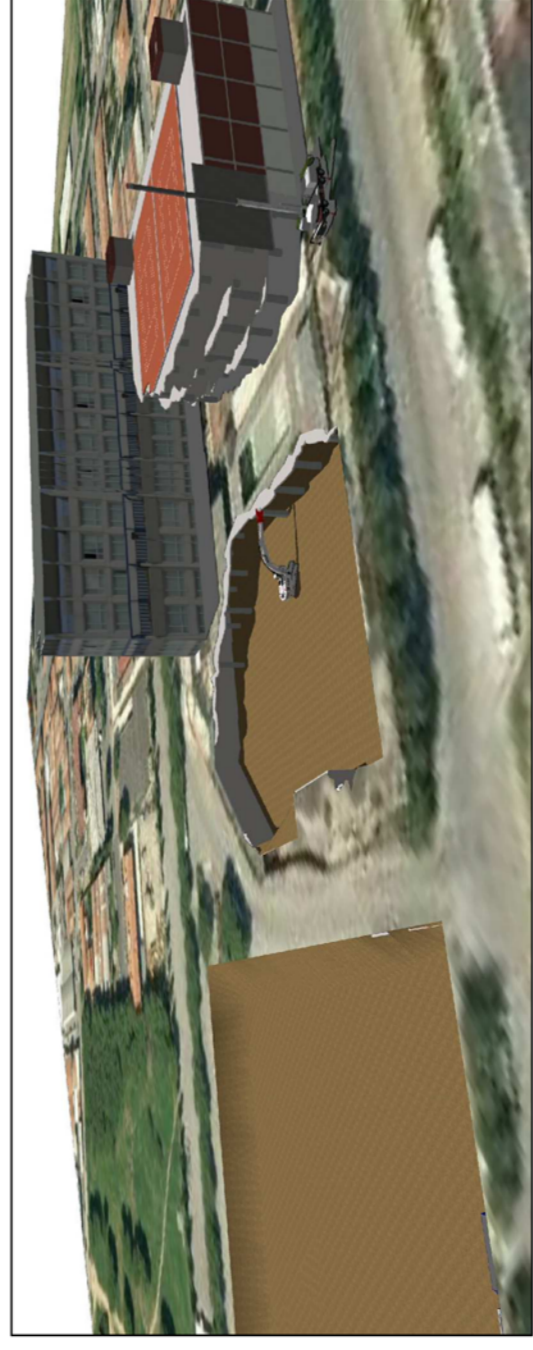


FASE 10



FASE 11

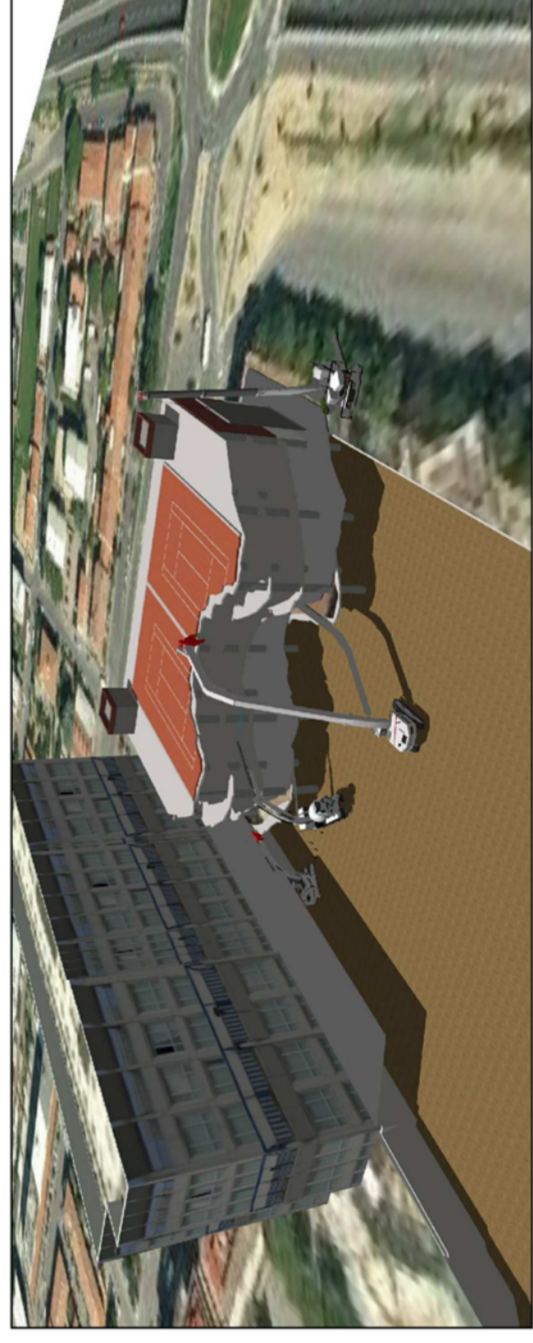


FASE 12

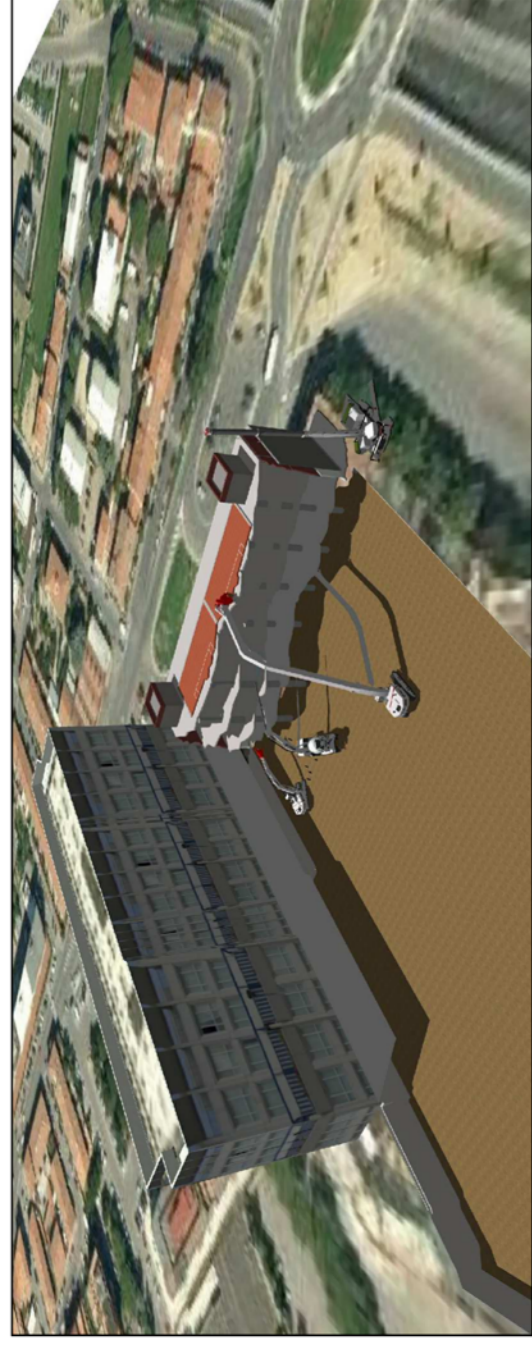

FASE 13



FASE 14

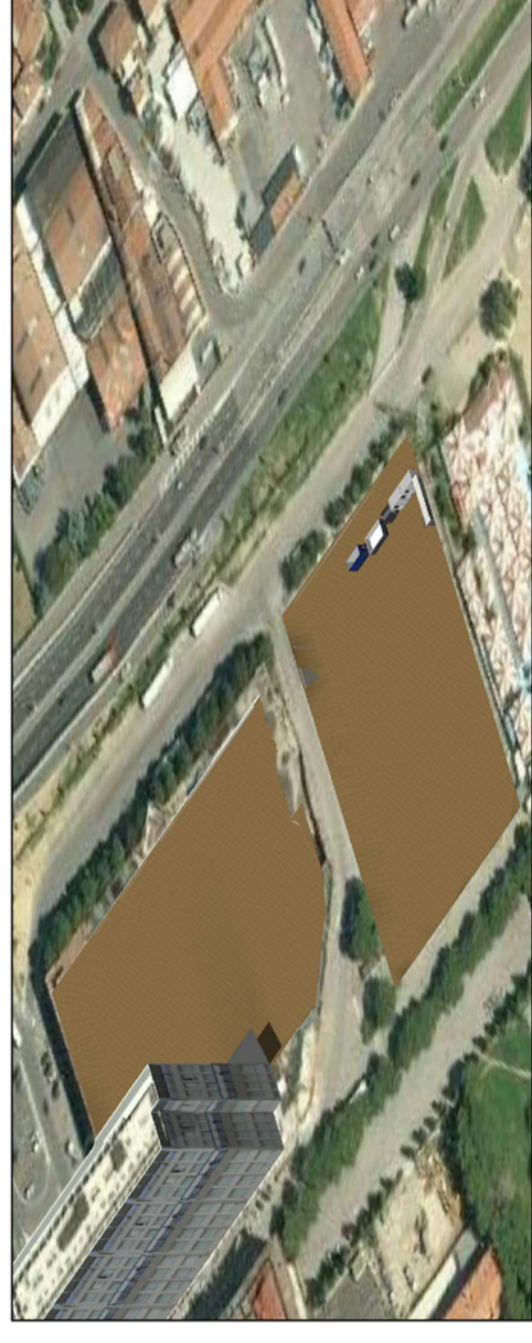

FASE 15




Vista lato OVEST del Fabbricato
Oggetto di DEMOLIZIONE



Vista lato NORD del Fabbricato
Oggetto di DEMOLIZIONE



Vista lato SUD del Fabbricato
Oggetto di DEMOLIZIONE

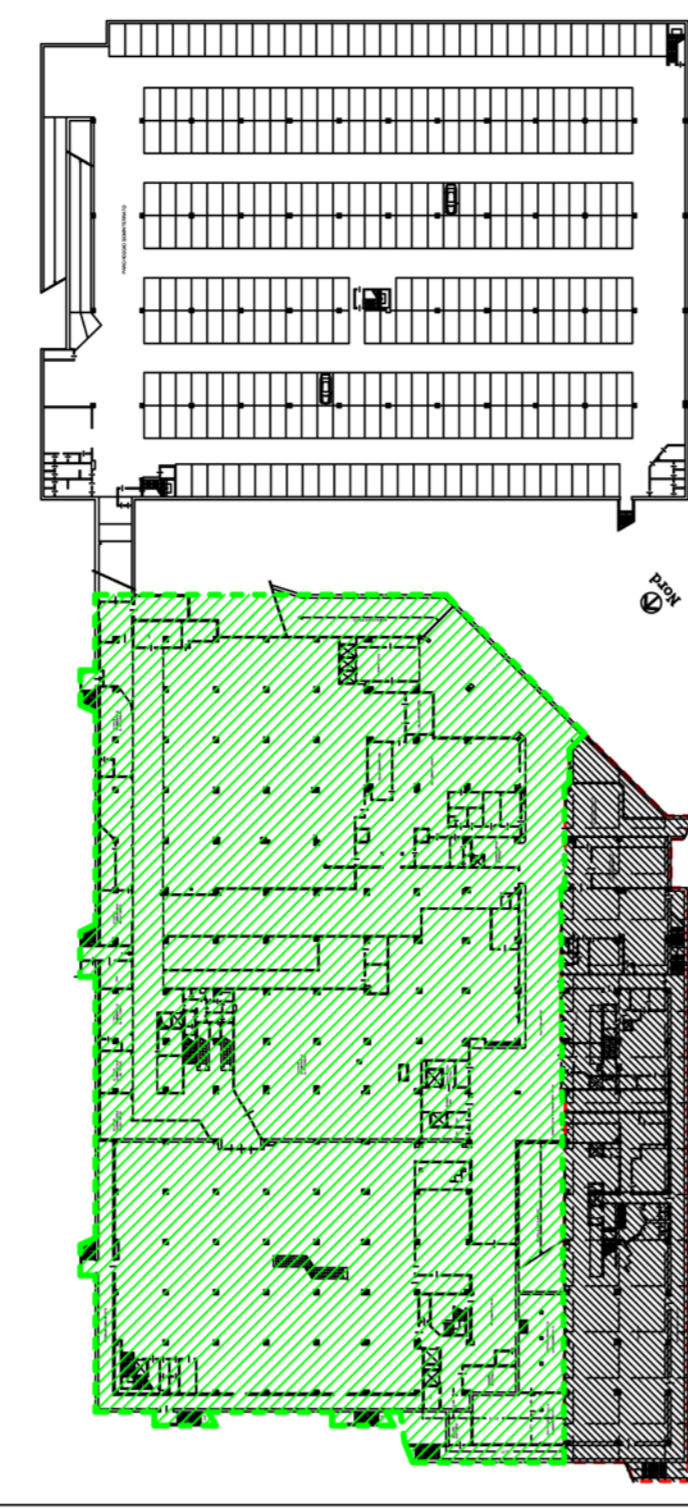

Edificio strutturato con CE in C24/30 del
26/07/99 (non interessato dal P.A.R.)
Area Oggetto di Tavola



COMUNE DI PRATO

PIANO DI RECUPERO DELL'AREA DI PRATILIA



COMMITTENTE	ESSELUNGA S.p.a. Via Tavone, 3 50019 Sesto Fiorentino(FI) P.I. 0691638059		
PROGETTO PIANO DI RECUPERO	Arch. Paolo Bartolini		
PROGETTO EDIFICIO DIREZIONALE	Arch. Fabio Noris		
PROGETTO EDIFICIO COMMERCIALE	Arch. Sergio Beccarelli		
CONSULENZA PER MOBILITA'	Tecnova		
PIANO DELLE DEMOLIZIONI	Ingegneria Integrata		
OGGETTO	PIANO DELLE DEMOLIZIONI		
TAVOLA N°	FASI PROCEDURALI PER LA DEMOLIZIONE DELL'EDIFICIO ESISTENTE		
Prog. n°	0903	Data	APRILE 2011