


COMUNE DI PRATO  
 PIANO DI RECUPERO RELATIVO AD  
 UN COMPLESSO IMMOBILIARE UBICATO  
 IN VIA S. GONDA

Proprietà : COOP. S. GONDA

Progetto : arch. Alessio Carlini  
 inq. Sino Chialeri

elaborato	scala	tavola
	1:200	13
Urbanizzazione primaria	1:500	07/10/11

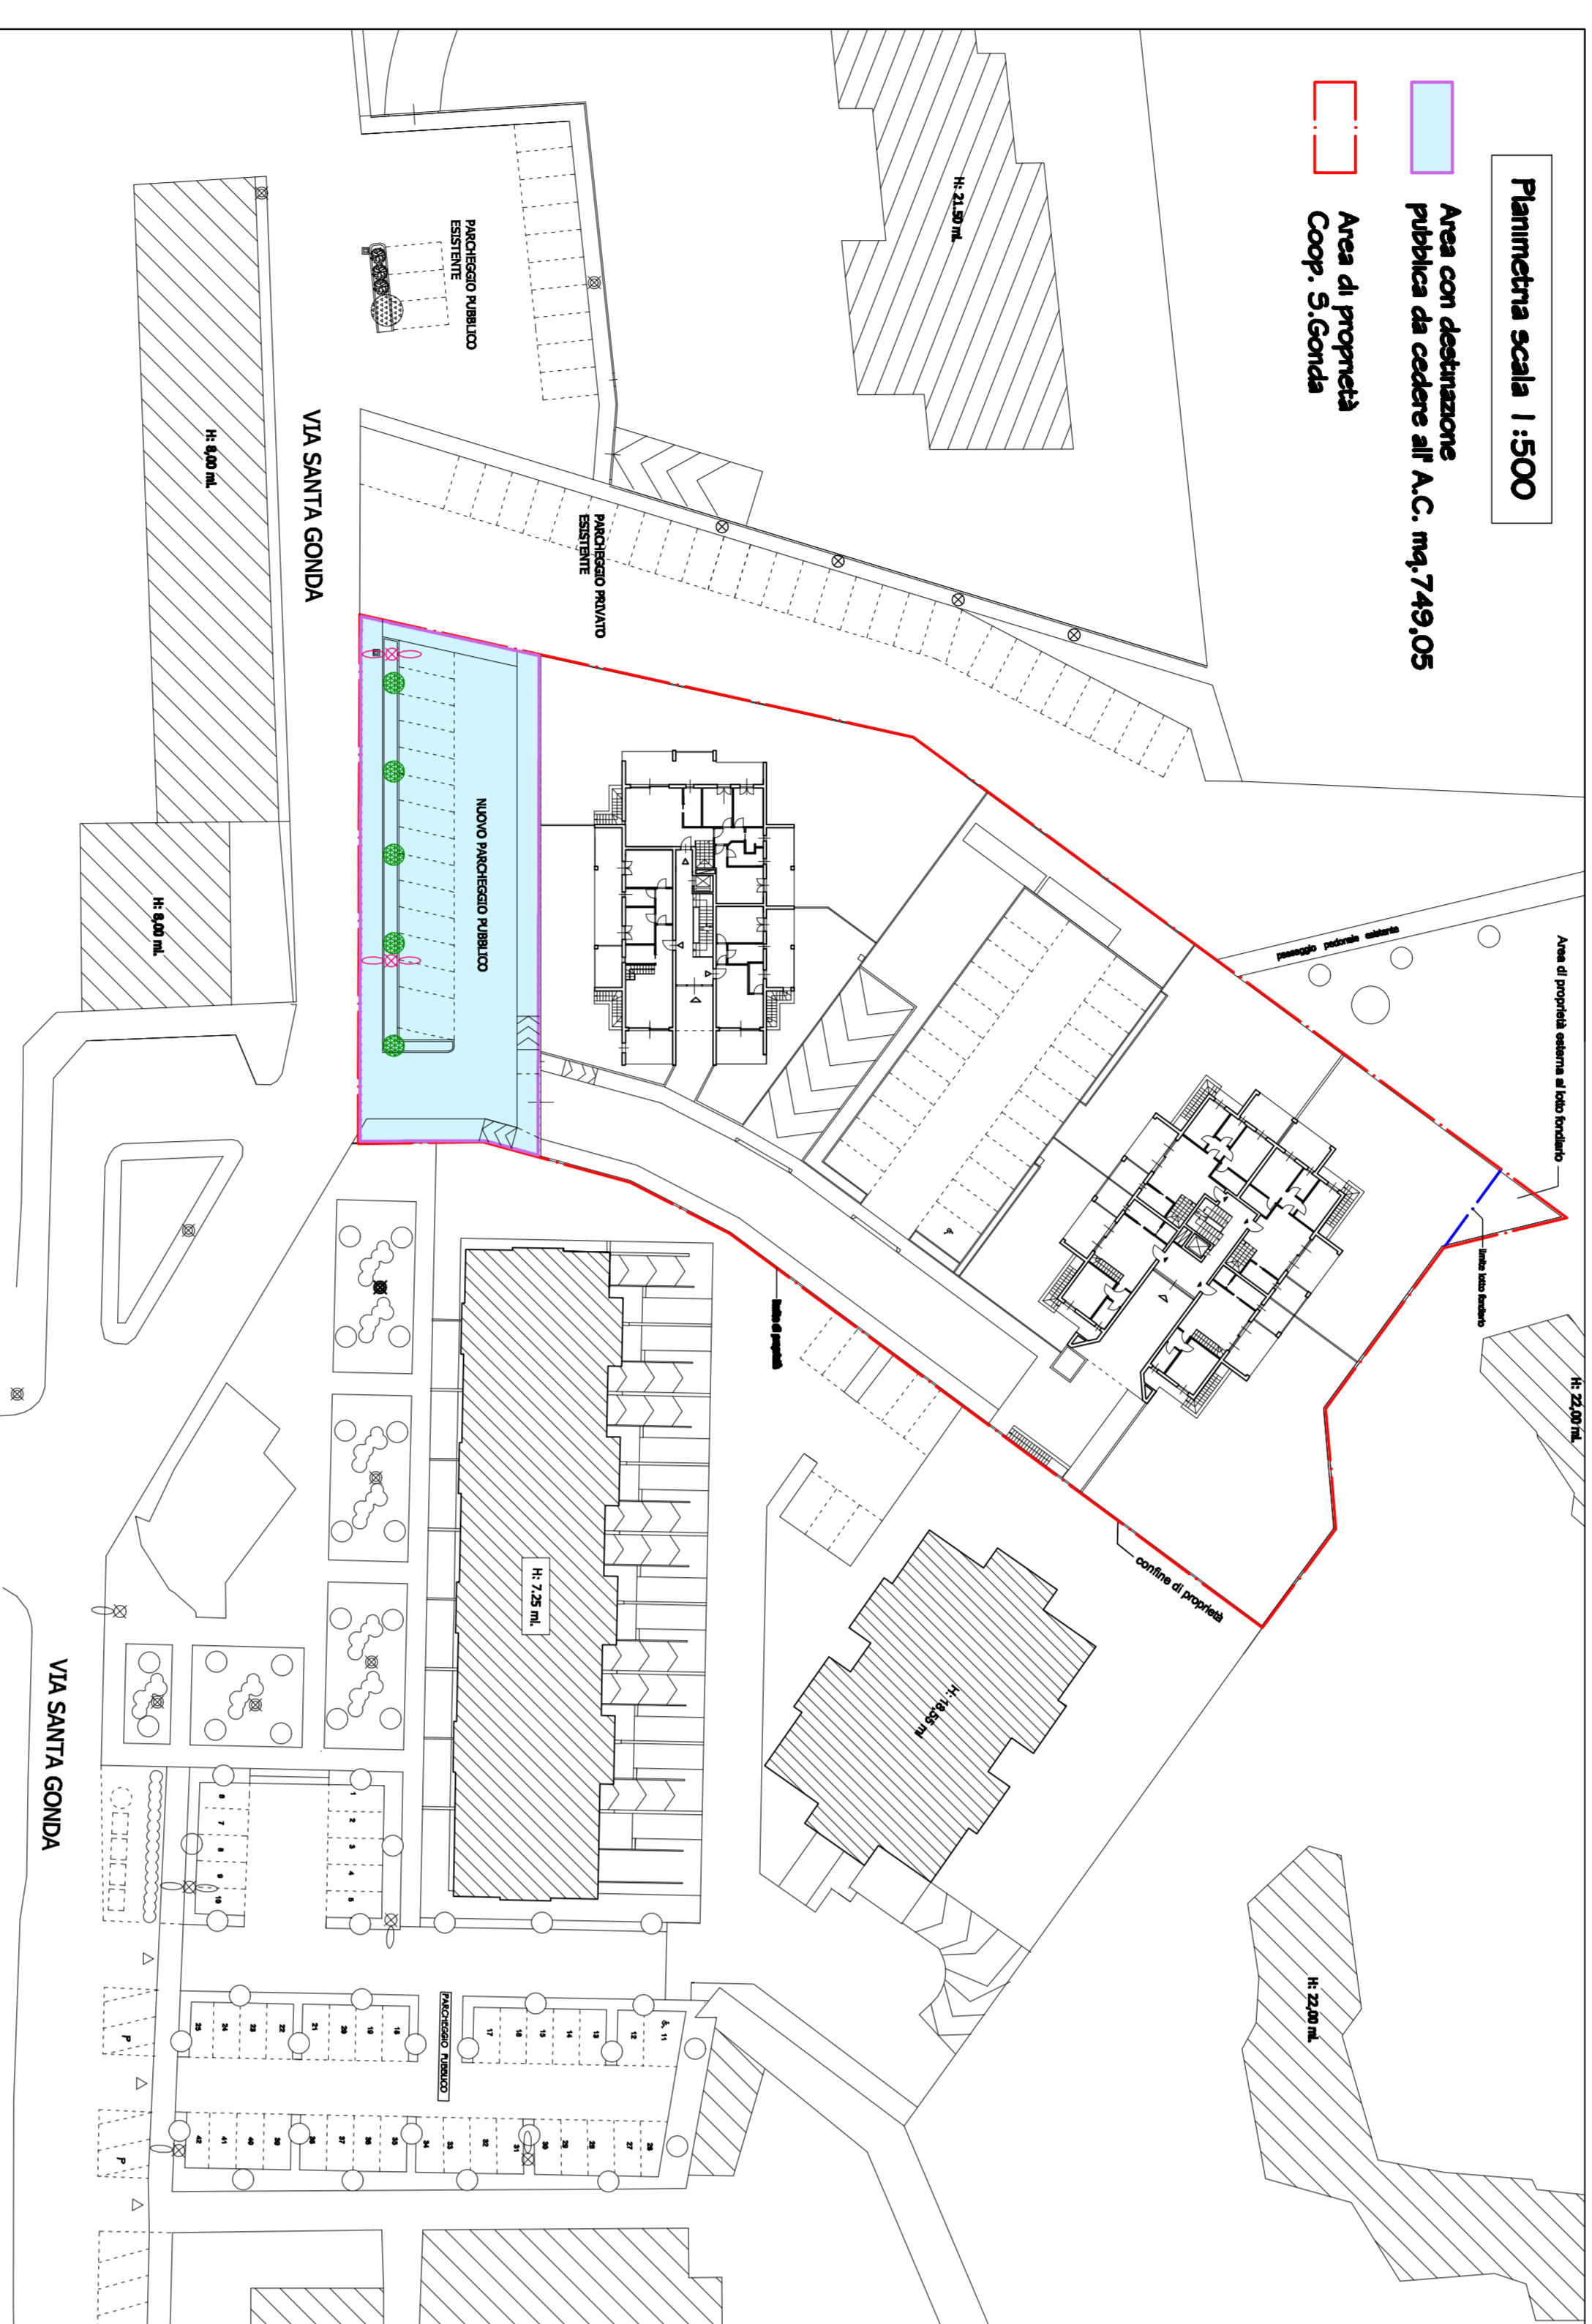

- Sistema impianto di irrigazione
- Palma esistente : n°1
  - Lecci : n°5
  - Verde di cordolo :
  - Ancora lungo il nuovo parcheggio pubblico : (37,14x1,50)x11,15x6,50=mq.61,62
  - Cordonato in granito :
  - Adornazione aiuole : mq. (4x1,50)x37,61x4,50x1,15x5,00=mq.427,9
  - Condorato per nuovo marciapiede : (2,00x4,32)x3,00x10,71x2,50=mq.61,42
  - Allargamento carreggiata : (45,19x2,00)x(45,19x2,10)x21 + (0,56x2,00)x21 + (1,22x0,70)x21 =mq.36,41
  - Parcheggio pubblico : mq.(43,07x5,60)x(37,10x5,00)x(6,00x5,00)x1,50x1,53=mq.471,42
  - Nuovo marciapiede :
  - (45,42x3,00x10,71)x2,00 + (11,28x2,00)x21 =mq.119,54
  - nuovo centro luminoso testa palo Indium Philips H:9,00 mt. 150 watt, con singola o doppia lampada
  - centro luminoso esistente testa palo Indium Philips H:9,00 mt. con singola o doppia lampada
  - centro luminoso esistente h:9,00
  - centro luminoso a parete esistente
  - nuove caldaie
  - calore da spestare

