

COMUNE DI PRATO

Provincia di Prato

**PIANO DI RECUPERO DI INIZIATIVA PRIVATA
DELL' EDIFICIO POSTO IN PRATO,
VIA DI GIRAMONTE 73 - 75**

Progettisti:

STUDIO TECNICO ASSOCIATO

Geom. Roberto Dreucci & Stefano Toselli
Cod. Fisc. e P.IVA: 01790410979
Via Arc. Lambertini, 99 - Prato

Dot. Arch. DANIELA GESTRI

Via dei Pini - 59100 PRATO
P.IVA: 0189490977

Richiedente:


IMMOBILIARE TREMME

Cod. Fis. 04382660480

TAVOLA 7): Stato di progetto (Planimetria generale con schema smaltimento liquami)

SCALA: 1:250

DATA: Luglio 2007

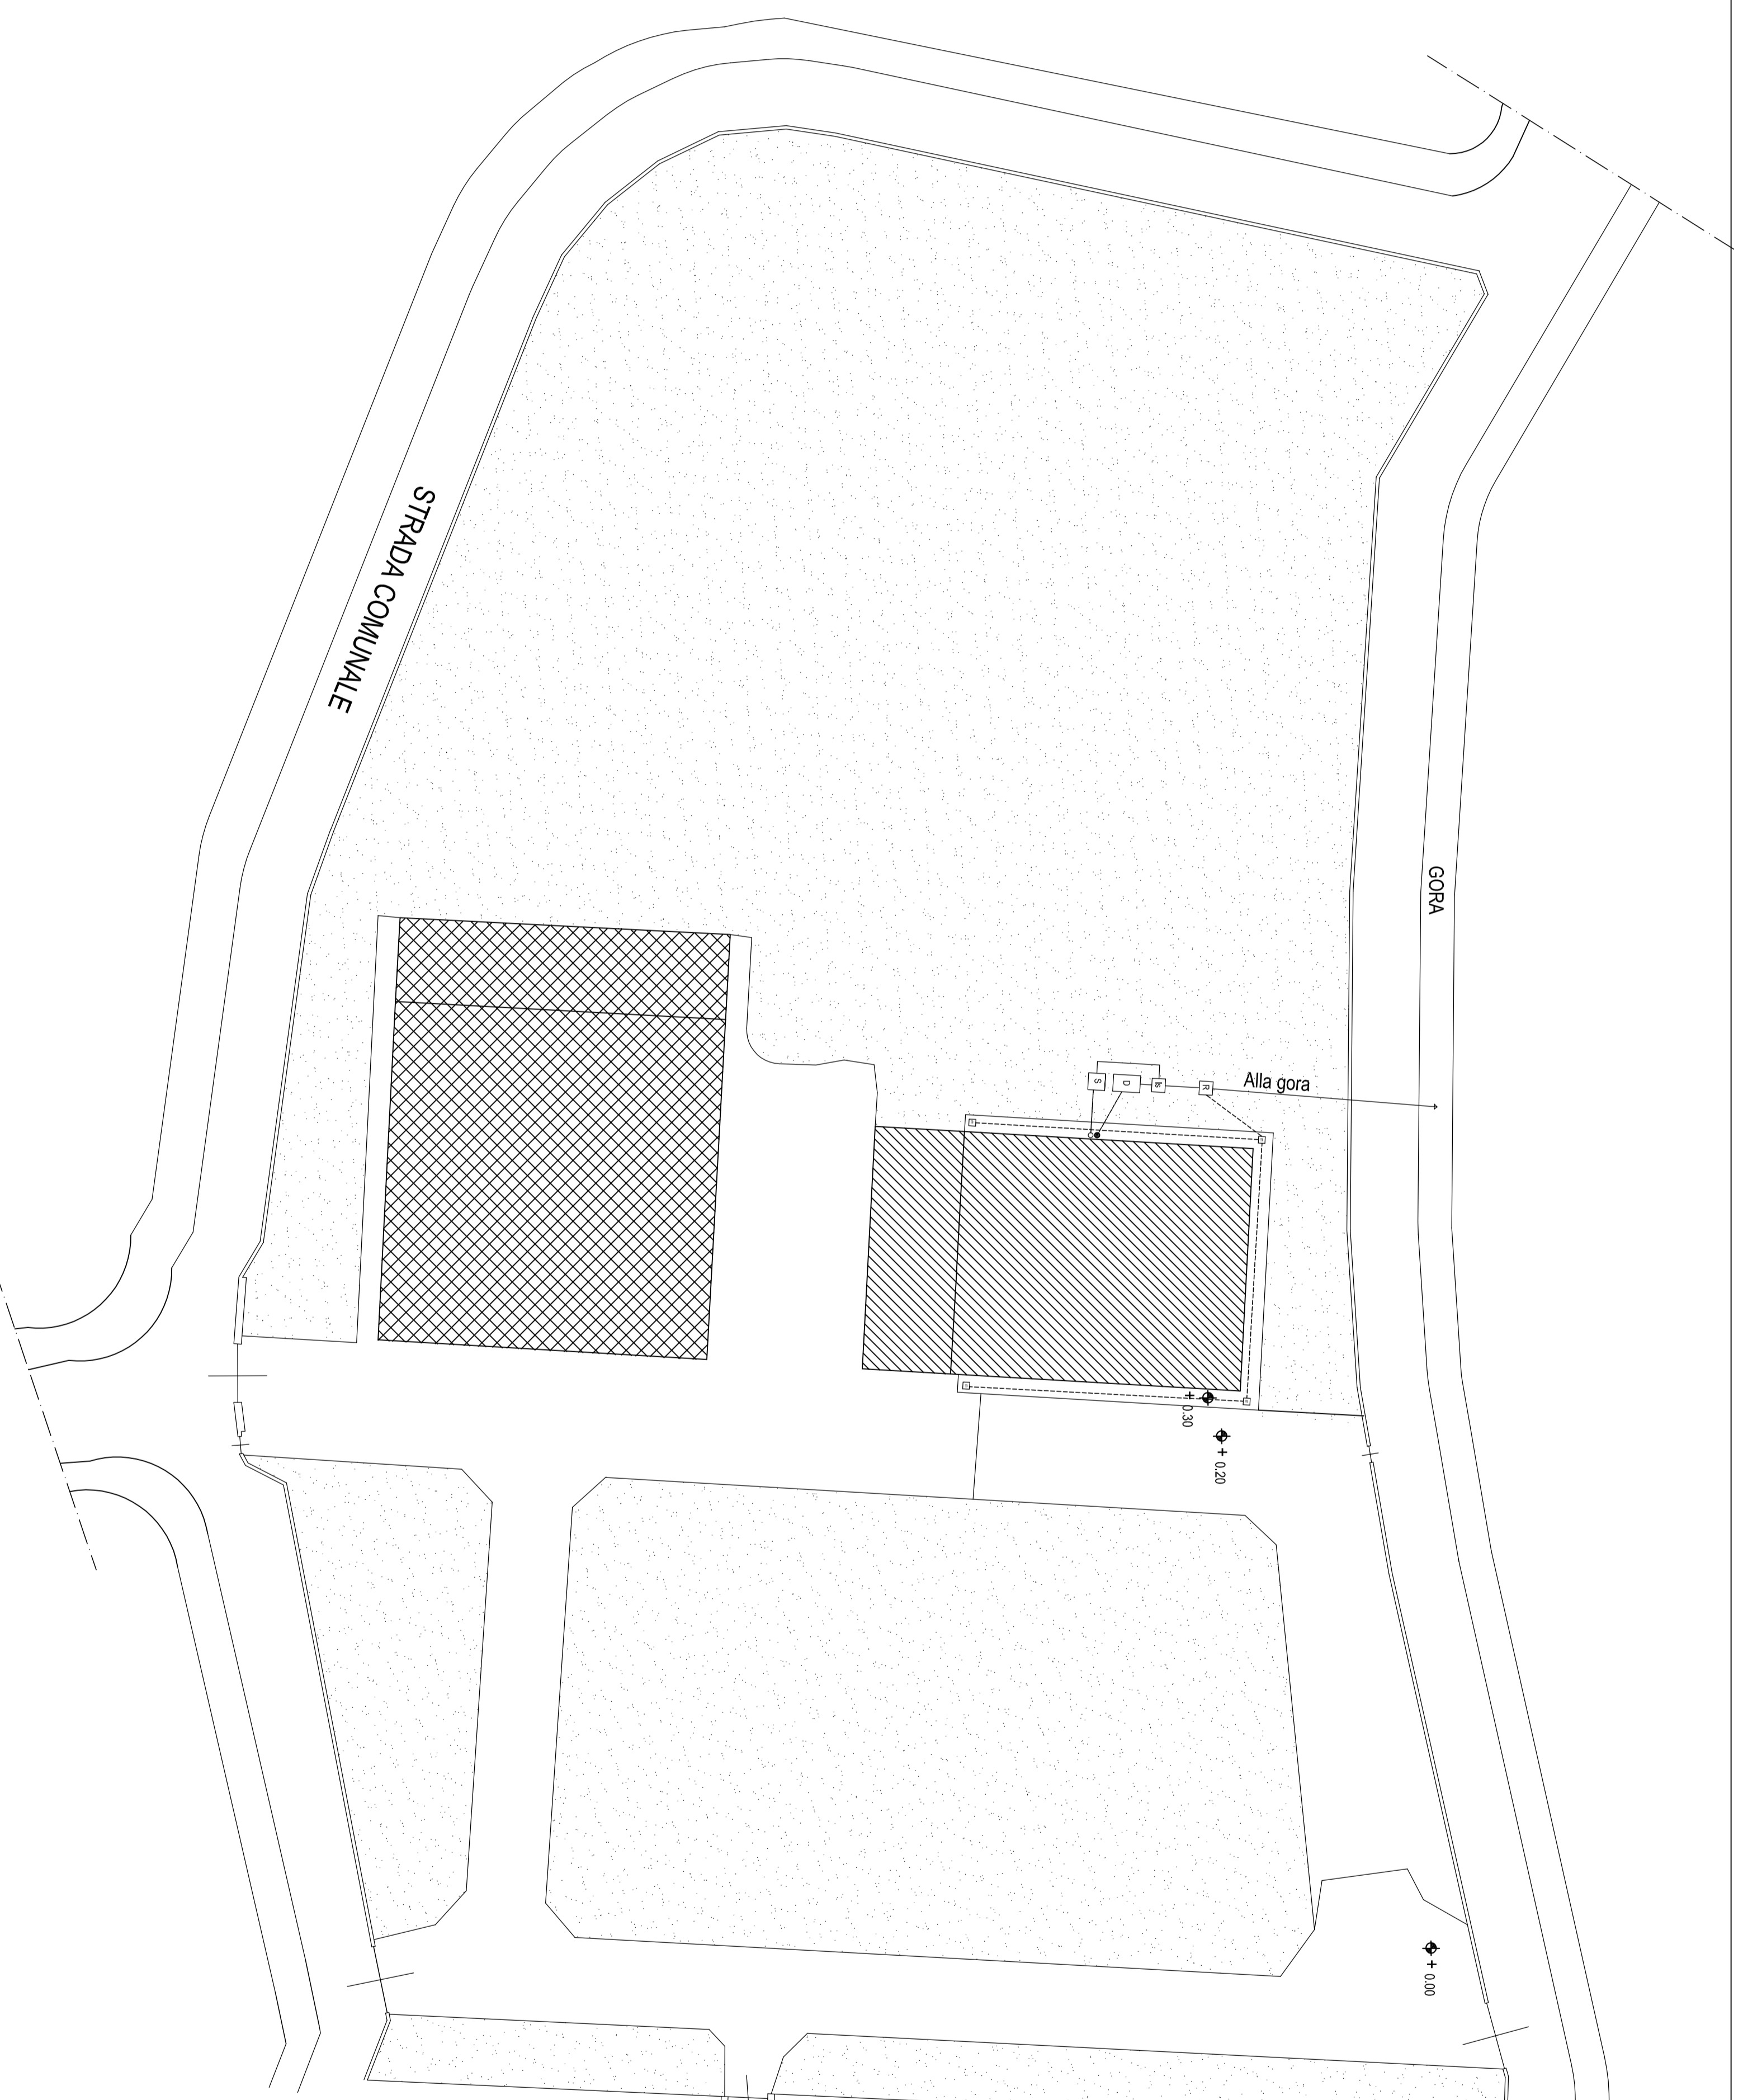

SCHEMA SMALTIMENTO LIQUAMI (Art.31 lett. d del Regolamento Urbanistico)

LEGENDA

	Immobile oggetto d'intervento
	Immobile non oggetto d'intervento
	Acque meteoriche
	Acque Nere
	Acque Saponate
	Fossa di depurazione
	Pozzetto degradatore sifonato
	Pozzetto Raccolta
	Pozzetto Raccolta meteoriche