

STUDIO TECNICO ASSOCIATO " S & D "
 del Geometri Santi Giovanni e D'Amelio Maurizio
 Via del Cionuzzo, 102 - PRATO
 Tel./Fax 0574/593256 E-MAIL : sstudiobcometiti

ING. PUGELLI CARLO
 Via Giuseppe Banti 17 - 59100 - PRATO tel. 0574/82629 fax 0574/48981

**PIANO ATTUATIVO AD IMMOBILE
 PRODUTTIVO POSTO IN PRATO VIA
 ERBOSA NN.CC.59-61 PER ESIGENZE
 DI ADEGUAMENTO FUNZIONALE E
 SVILUPPO AZIENDALE**

RICHIEDENTE : _____

I TECNICI
 (ciascuno per le proprie competenze)
 Geom. SANTI GIOVANNI Ing. PUGELLI CARLO

Data : Aprile 2011

RETE SMALTIMENTO LIQUAMI



TAVOLA
11

SCALA
1:100

LEGENDA

NUOVO IMPIANTO DI SMALTIMENTO LIQUAMI

F	B	T
Fossa biologica trichometrica capacità mc. 1,80		
S		
Pozzetto sgrassatore capacità minima mc. 1		
R		
Pozzetto di raccordo		
C		
Pozzetto d'ispezione e prelievo campioni		

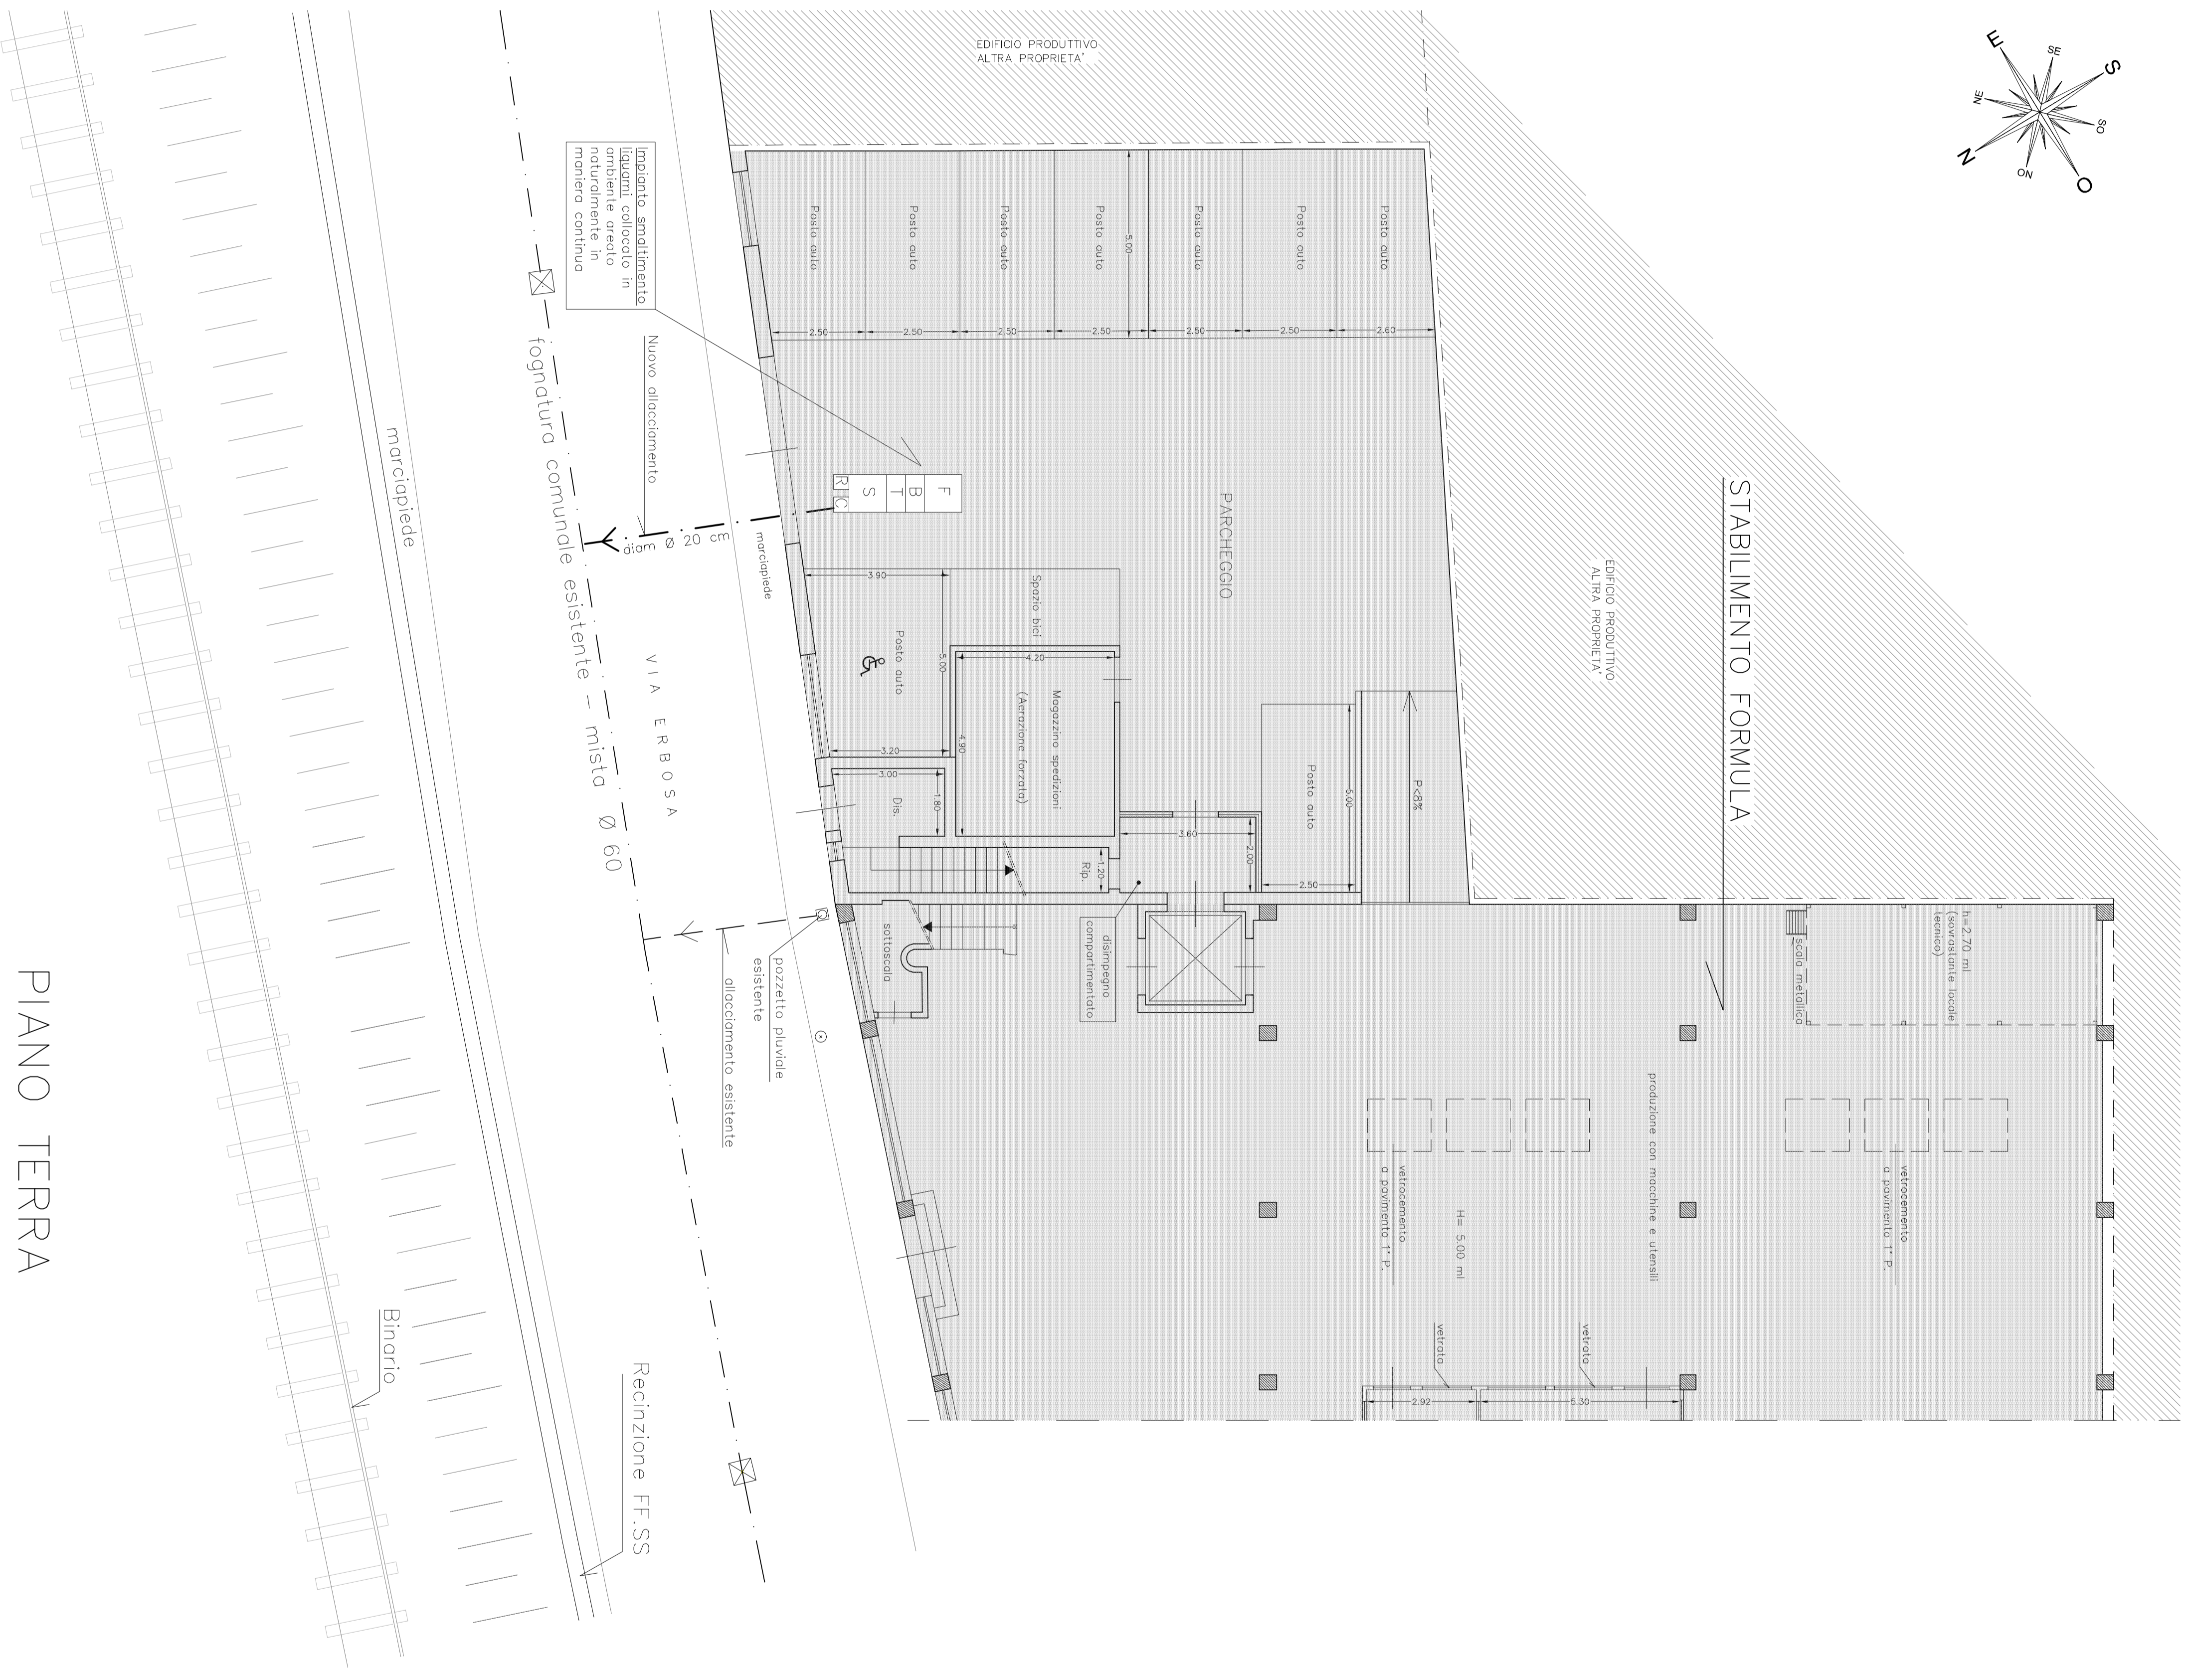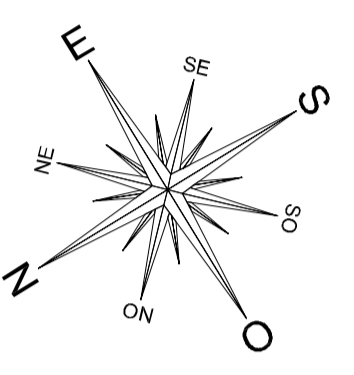

PIANO TERRA