



GeoTek
Studio Tecnico Associato

Via P. Mascagni n. 100 - 59100 Prato -
Tel. 0574 29234 - Fax 0574 600884
e-mail: geotek@geotek.info - Part. Iva 01789810973

COMUNE DI PRATO

OGGETTO

Richiesta di Approvazione Piano Attuativo ai sensi della L.R. n. 1/05, titolo V, Capo IV, relativo all'area posta in Prato, Localita' Chiesanuova, Via Arno n. 22.

PROPRIETARIO

MANIFATTURA PRATESE LANE PETTINATE di Zamori Giancarlo & C. S.a.s.
Via Arno nc. 22 - PRATO p. I.V.A. 00233720978

UBICAZIONE

Via Arno n. 22 - Loc. Chiesanuova - PRATO

TAVOLA N. 3

Prato li, 29 DIC 2009

ELABORATI

Pianta Piano Terra

STATO


Attuale
Progetto
Sovrapposto

SCALA


1 : 50
1 : 100
1 : 200

IL RICHIEDENTE

MANIFATTURA PRATESE
LANE PETTINATE
di Zamori Giancarlo & C. S.a.s.

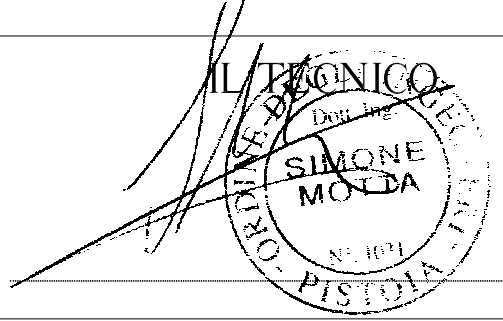

PIANO TERRA

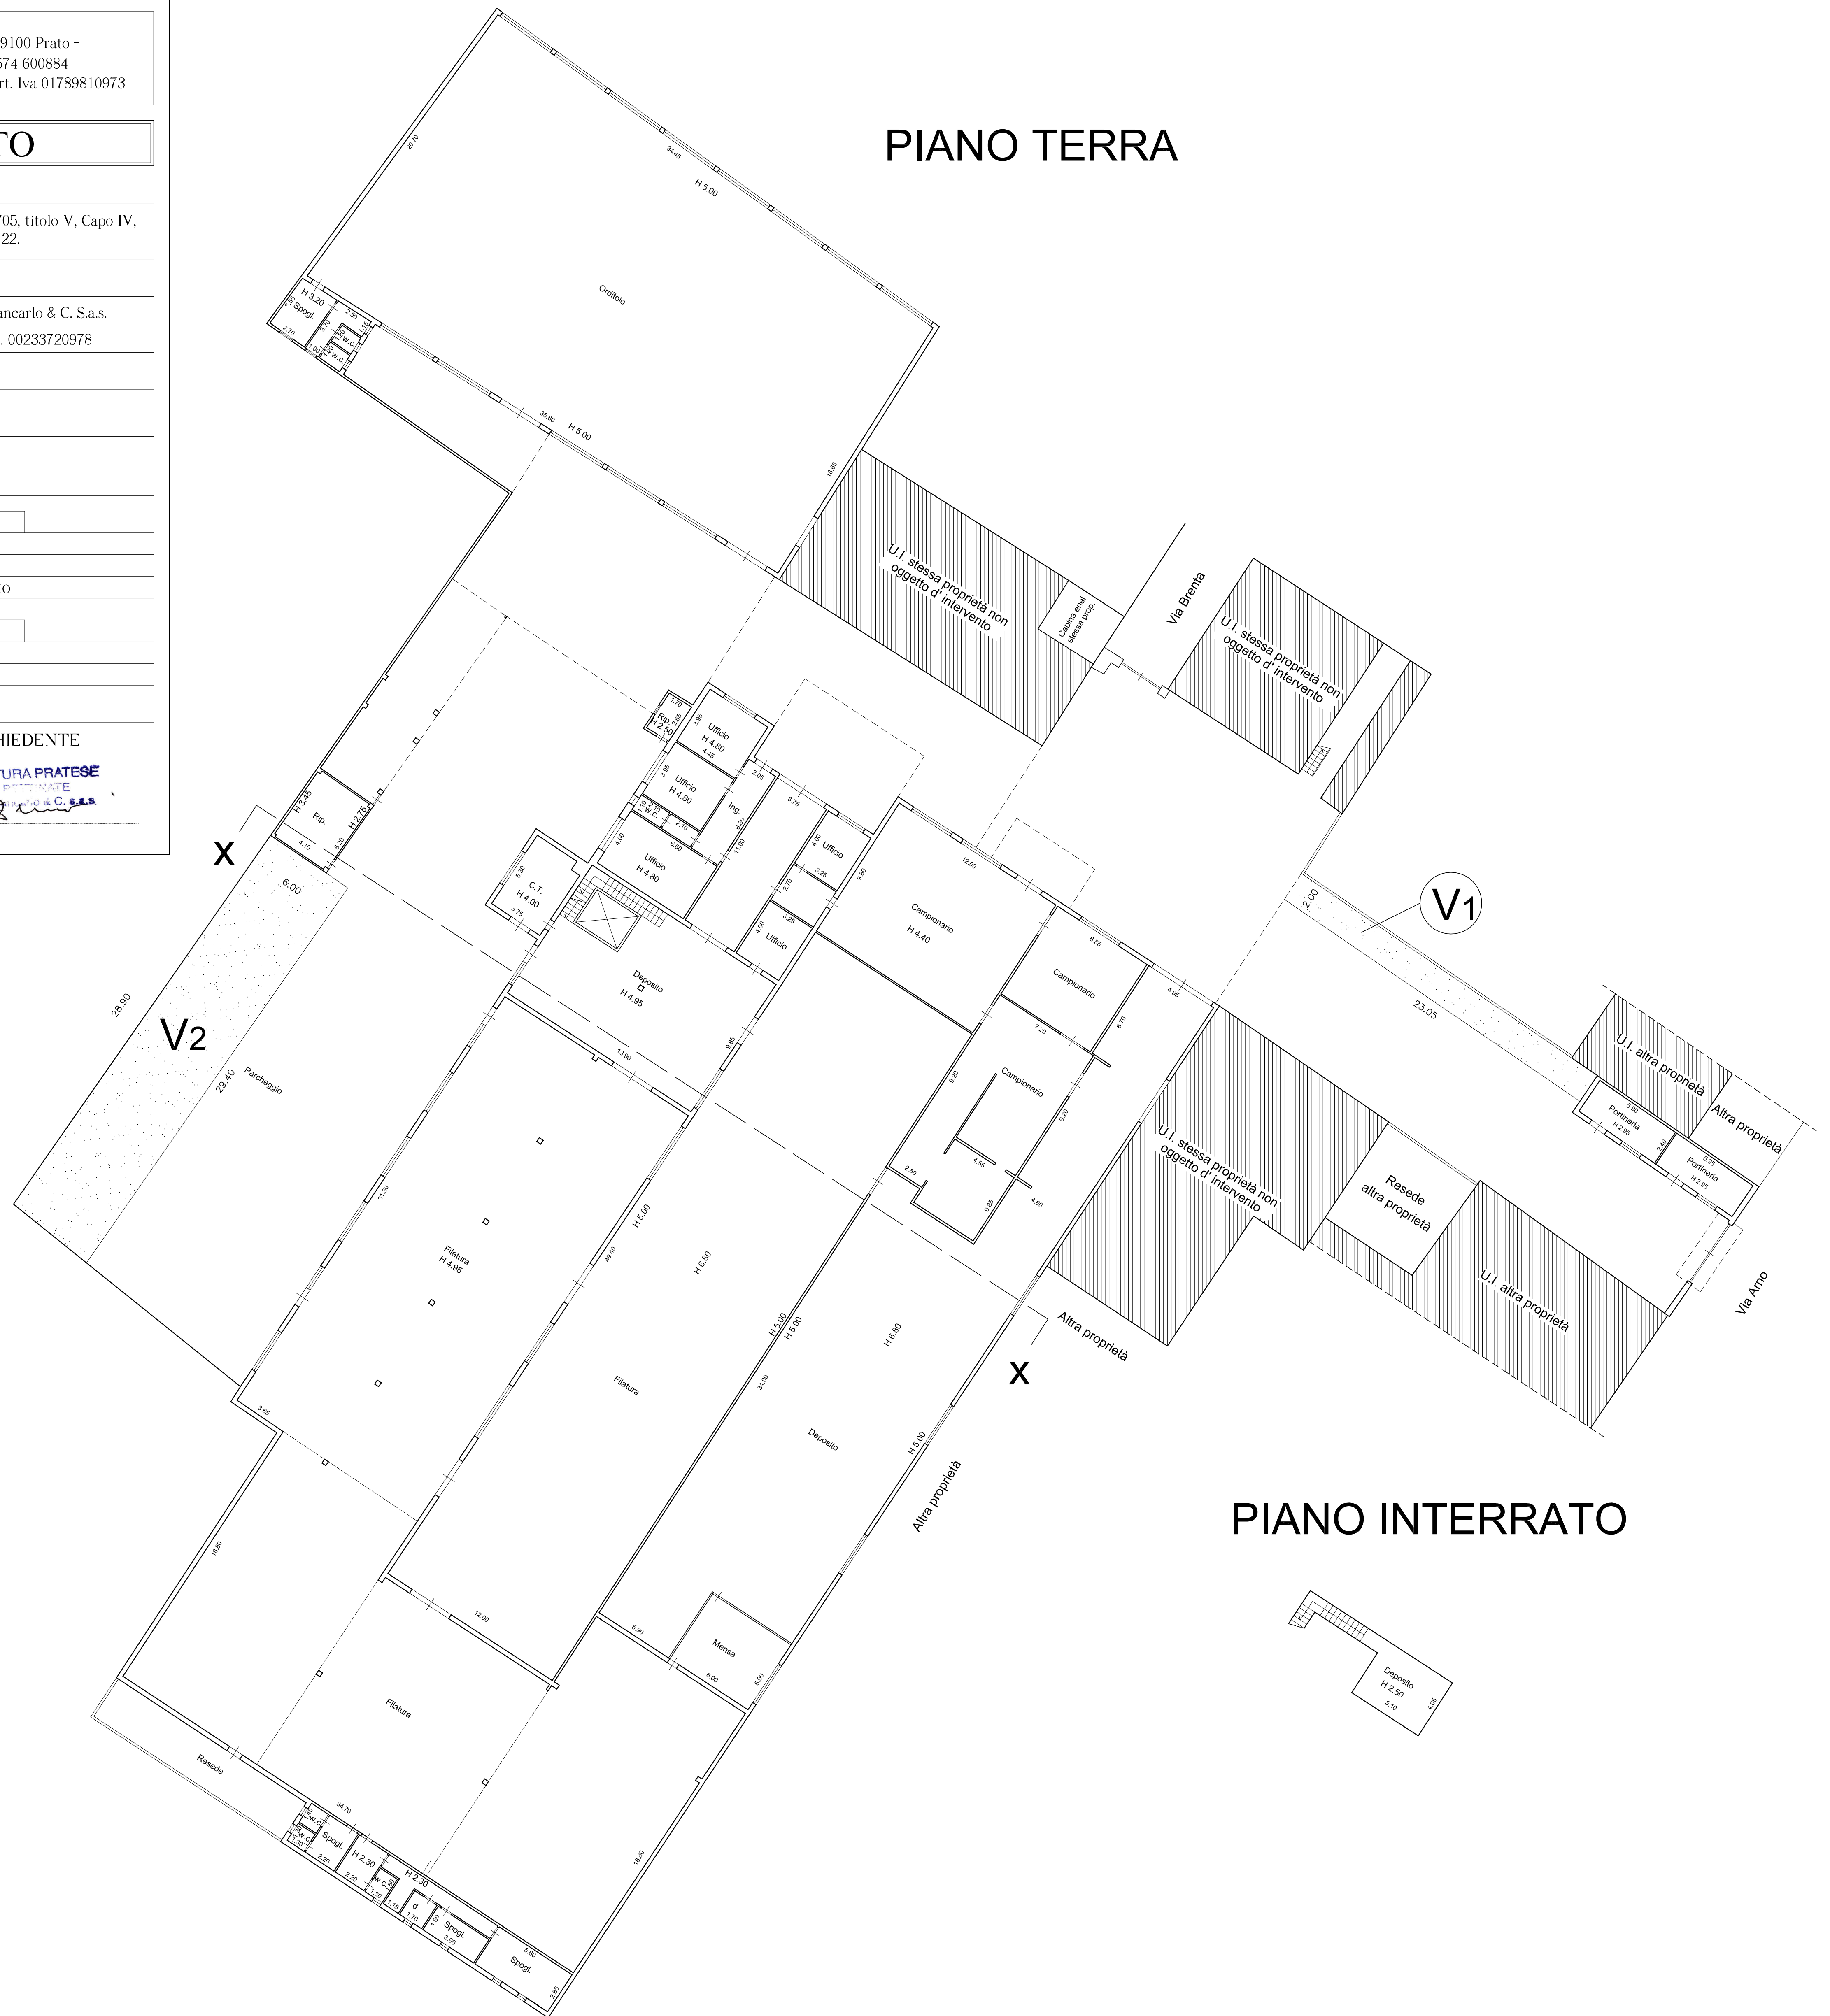

PIANO INTERRATO

