

Riccardo e Roberto Rindi

Geometri associati

Via Goraccia 15/a -PRATO- Tel. 0574/620730 Fax 0574/667040

Prato

Scala
1:500

**Richiesta di approvazione piano attuativo
(ai sensi del Capo IV, Titolo V della LR1/05)
PIANO DI RECUPERO DELL'IMMOBILE
CASA DEL POPOLO "RINASCITA" CAFAGGIO**

TAV.
U₂

Richiedente **ASSOCIAZIONE CIVILE CASA DEL POPOLO
"RINASCITA" CAFAGGIO**

Ubicazione Prato (PO) – Loc. Cafaggio, Via del ferro n.22 , 24

**rete di smaltimento liquami degli edifici
raccordata con la fognatura principale in scala 1:500**

Il tecnico



C. F. RND RRT 48E05 G999M

il richiedente

**Ass. Civile Casa del Popolo
"RINASCITA", CAFAGGIO**


Circolo Ricreativo A.R.C.I. Cafaggio
P.I. 840078104488
presidente: Nannetti Carlo

Il tecnico



C. F. RND RRT 47E22 D642P

DICHIARAZIONE

Oggetto: **DICHIARAZIONE ALLEGATA ALLA TAVOLA GRAFICA N.U2**

Ubicazione: **Via del Ferro n.c.22 e 24**

Richiedente: **Ass. Civ. Casa del Popolo "Rinascita" Cafaggio**


Progettisti: **Geom. Rindi Roberto , Ing. Giancarlo Ricci**


I sottoscritti Geom. Rindi Roberto e Ing. Ricci Giancarlo in qualità di progettisti dell'intervento proposto nel progetto di P.D.R. n.273-2011 p.g.109195 del 19-09-2011

DICHIARANO

Che in riferimento alla TAVOLA N.U2 prodotta in riferimento alla richiesta di documentazione integrativa P.G. n.19335 del 08.02.2012, lo "**schema di smaltimento liquami**" ed i "**raccordi con la fognatura principale**" rappresentati nella TAVOLA N.U2 allegata alla richiesta di P.D.R. n.273-2011, **rappresentano lo stato già attualmente esistente**, e comunque già esistente alla data della presentazione di una vecchia **D.I.A.E. del 19-06-2002 P.E.1753-2002 con P.G.37967** (presentata per: "*migliorie del sistema di smaltimento delle acque bianche*"). Si evidenzia inoltre che nella Tavola N.U2 è stato usato un **colore "blu"** per lo **schema smaltimento liquami esistente** ed un **colore "rosso"** per mostrare gli **eventuali adeguamenti da realizzarsi** sulle condutture interne all'edificio delle acque chiare e scure per la realizzazione del progetto allegato al P.D.R.

Ass. Civile Casa del Popolo
RINASCITA, CAFAGGIO
U. Vanni

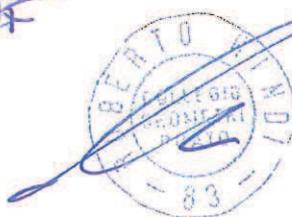

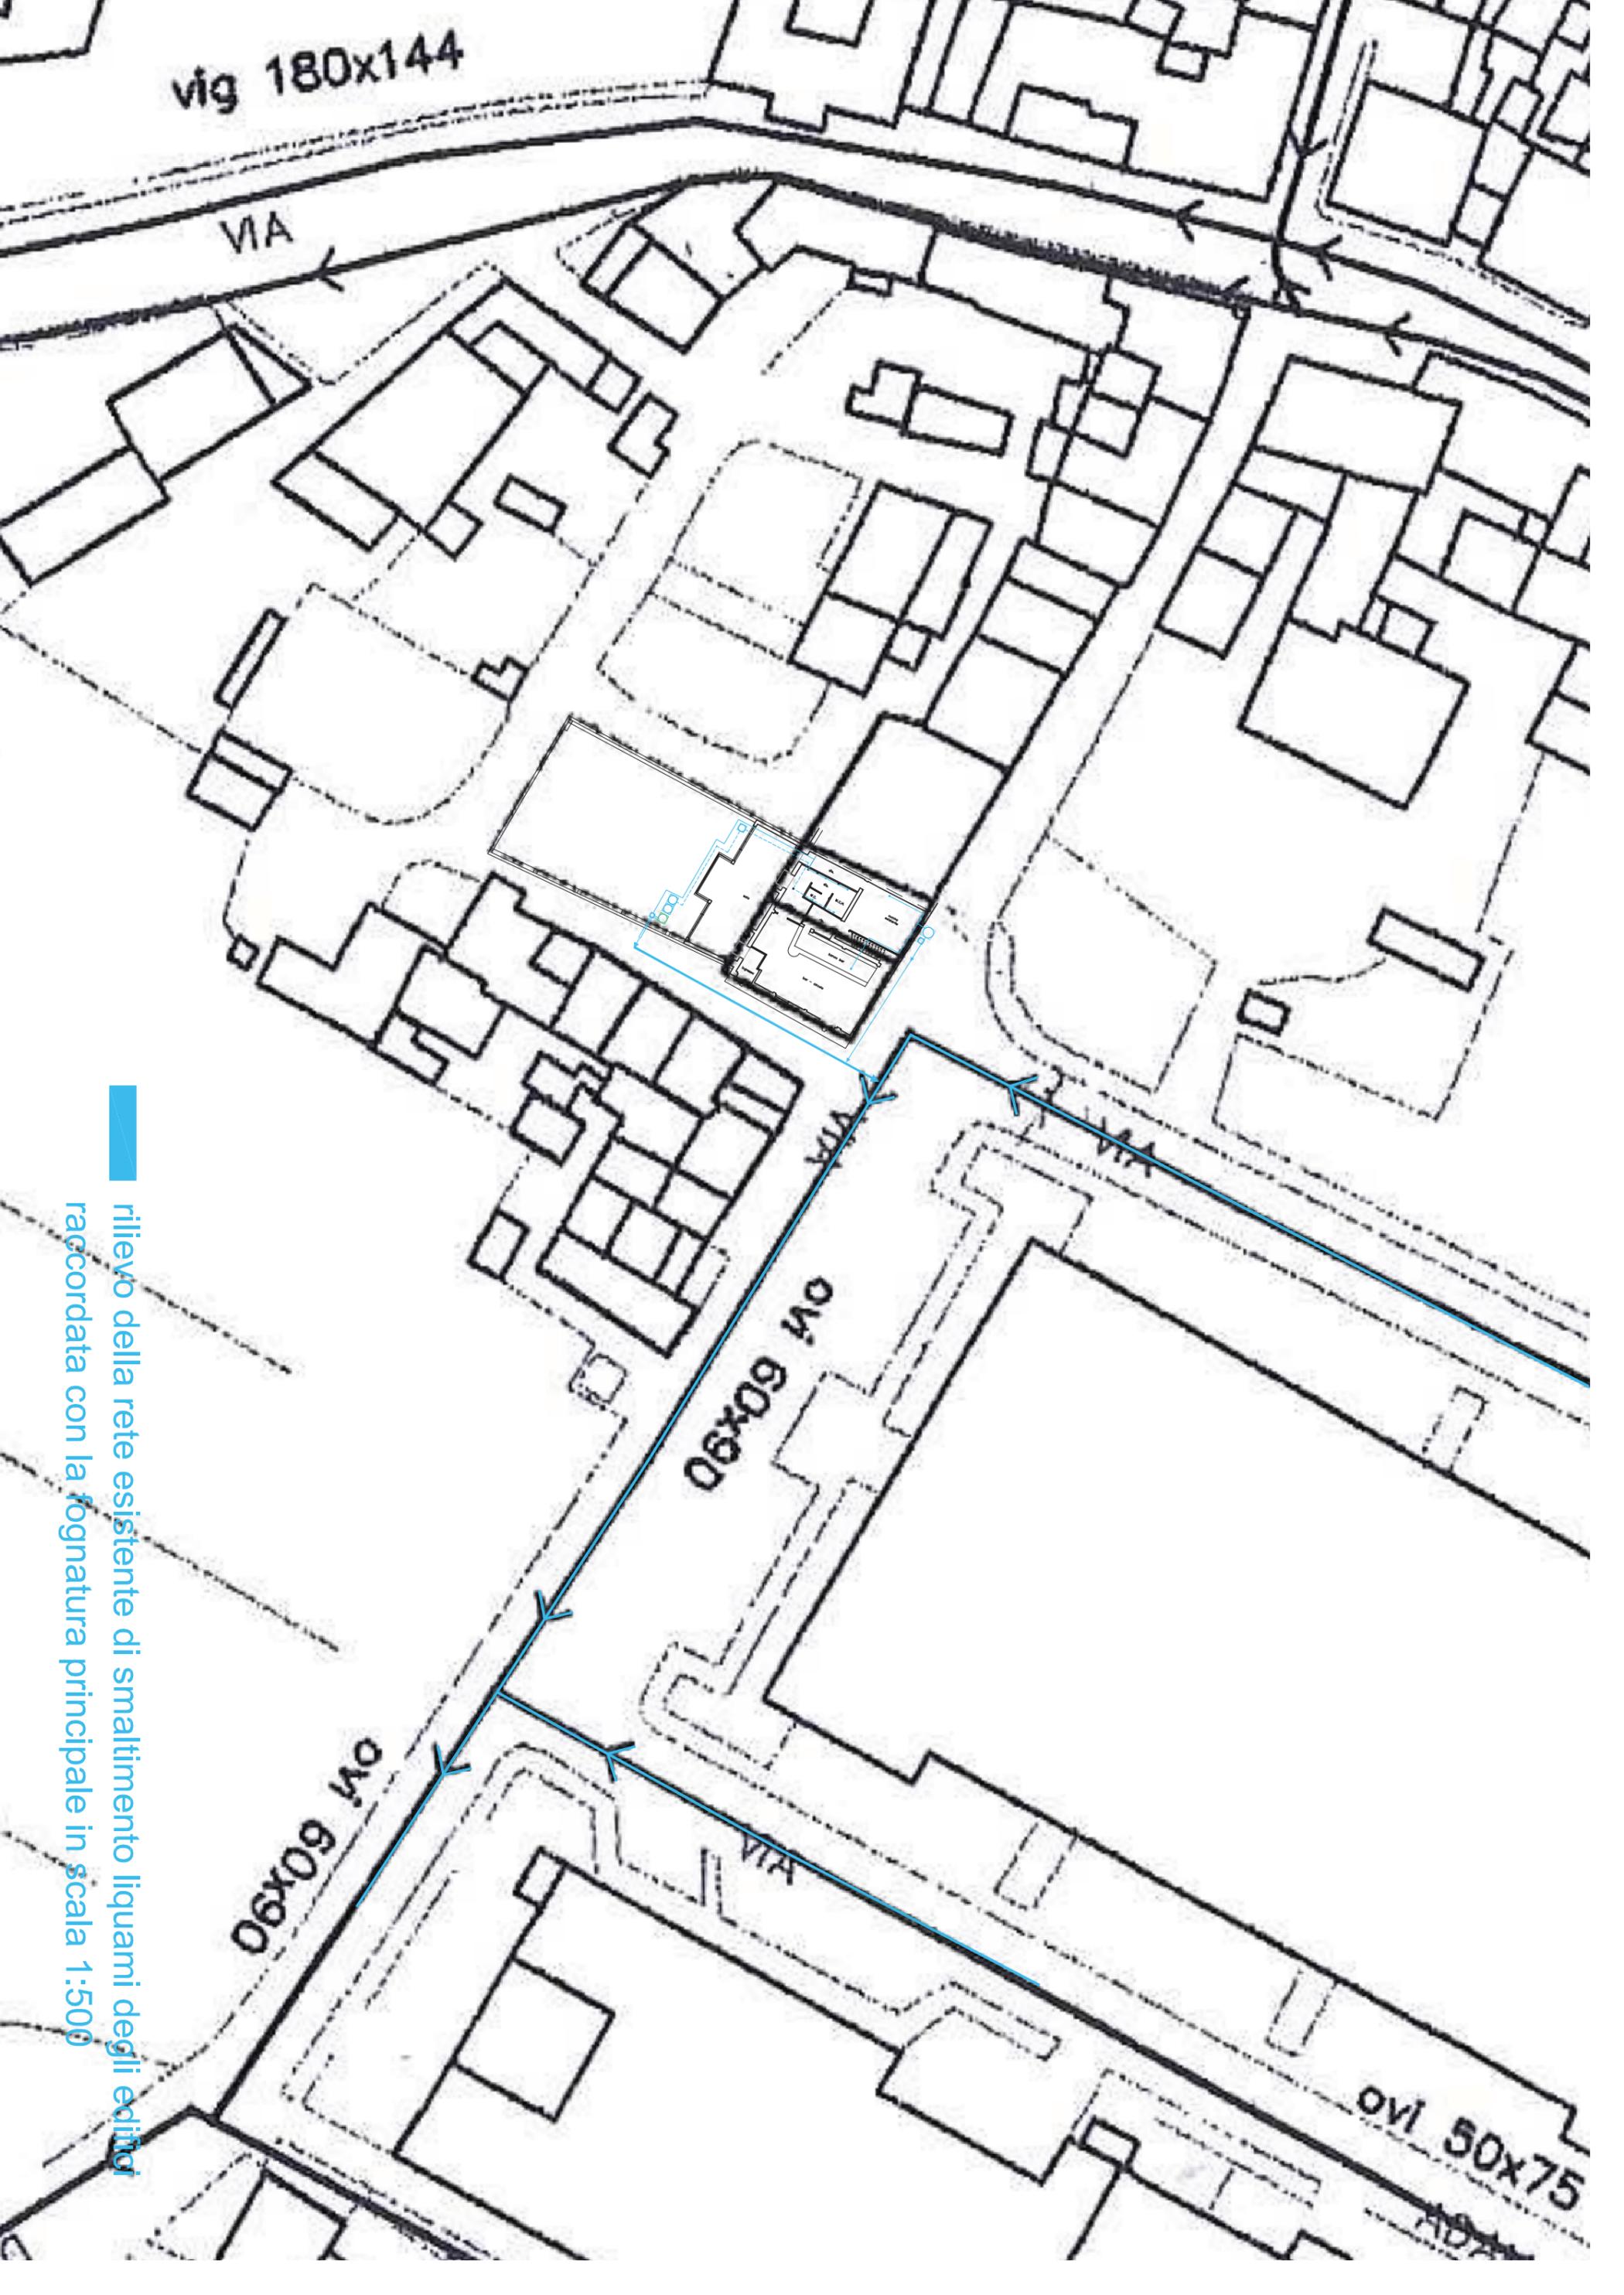

■ rilievo della rete esistente di smaltimento liquami degli edifici
raccordata con la fognatura principale in scala 1:500

■ rilievo della rete esistente di smaltimento liquami degli edifici
■ raccordata con la fognatura principale in scala 1:100
■ adeguamenti interni all'edificio
■ dell'esistente schema di smaltimento liquami

