

COMUNE DI PRATO

PIANO DI RECUPERO

Progetto norma 6.4 Campolmi

PROGETTO DI UN EDIFICIO RESIDENZIALE E COMMERCIALE

Via Frascati - Prato

In variante al PIANO DI RECUPERO n. 108 (P.G. 46873 del 23/07/2002) e al PERMESSO DI COSTRUIRE (PE 2752/2006 - P.G. 55670 del 03/08/2006)

PROPRIETA'	Costruzioni edili San Paolo di Mennini Franco & c. S.a.s. Viale G. Galilei n. 13/f - Prato P.IVA 01746160975
------------	--

PROGETTISTA	Arch. Marco MATTEI Via dei Renai n. 7 - Firenze
-------------	--

COLLABORATORI	Arch. Marco NARDINI Arch. Gaia SCREPANTI Geom. Erica MAZZETTI
---------------	---

STATO DI PROGETTO	OPERE DI URBANIZZAZIONE - Percorso lungo le mura e via del Melograno Sottoservizi, Illuminazione pubblica e Isola ecologica Atto d'obbligo n. 44 del 26.02.2004		
-------------------	---	--	--

TAVOLA	Scala	Data presentazione	Data aggiornamento
24	1/200	Ottobre 2012	-

RETE FOGNARIA

P.G. 129039 del 25.09.08 e successiva integrazione

Rete fognaria da realizzare	
Caditoie 40 x 40 cm.	
Pozzetti Ispezione	

GASDOTTO

P.G. 129039 del 25.09.08 e successiva integrazione

Nuovo Gasdotto	
----------------	--

RETE TELEFONICA

P.G. 129039 del 25.09.08

Pozzetto 125 x 80		Pozzetto 90 x 70	
N° 2 Tubi 125 mm		Canaletta FE 40 x 20	

ILLUMINAZIONE PUBBLICA


P.G. 129039 del 25.09.08 e successiva integrazione

Plafone da incasso tipo D08/26W compreso griglia direz. mod. "Castaldi"	
Proiettore tipo TERRA MAXI ioduri metallici 70W marca SCHREDER	
Proiettore tipo FLOOR 1602 26W marca DISANO	

A.S.M.

P.G. 129039 del 25.09.08

Isola Ecologica 5 x 2 m	
-------------------------	--

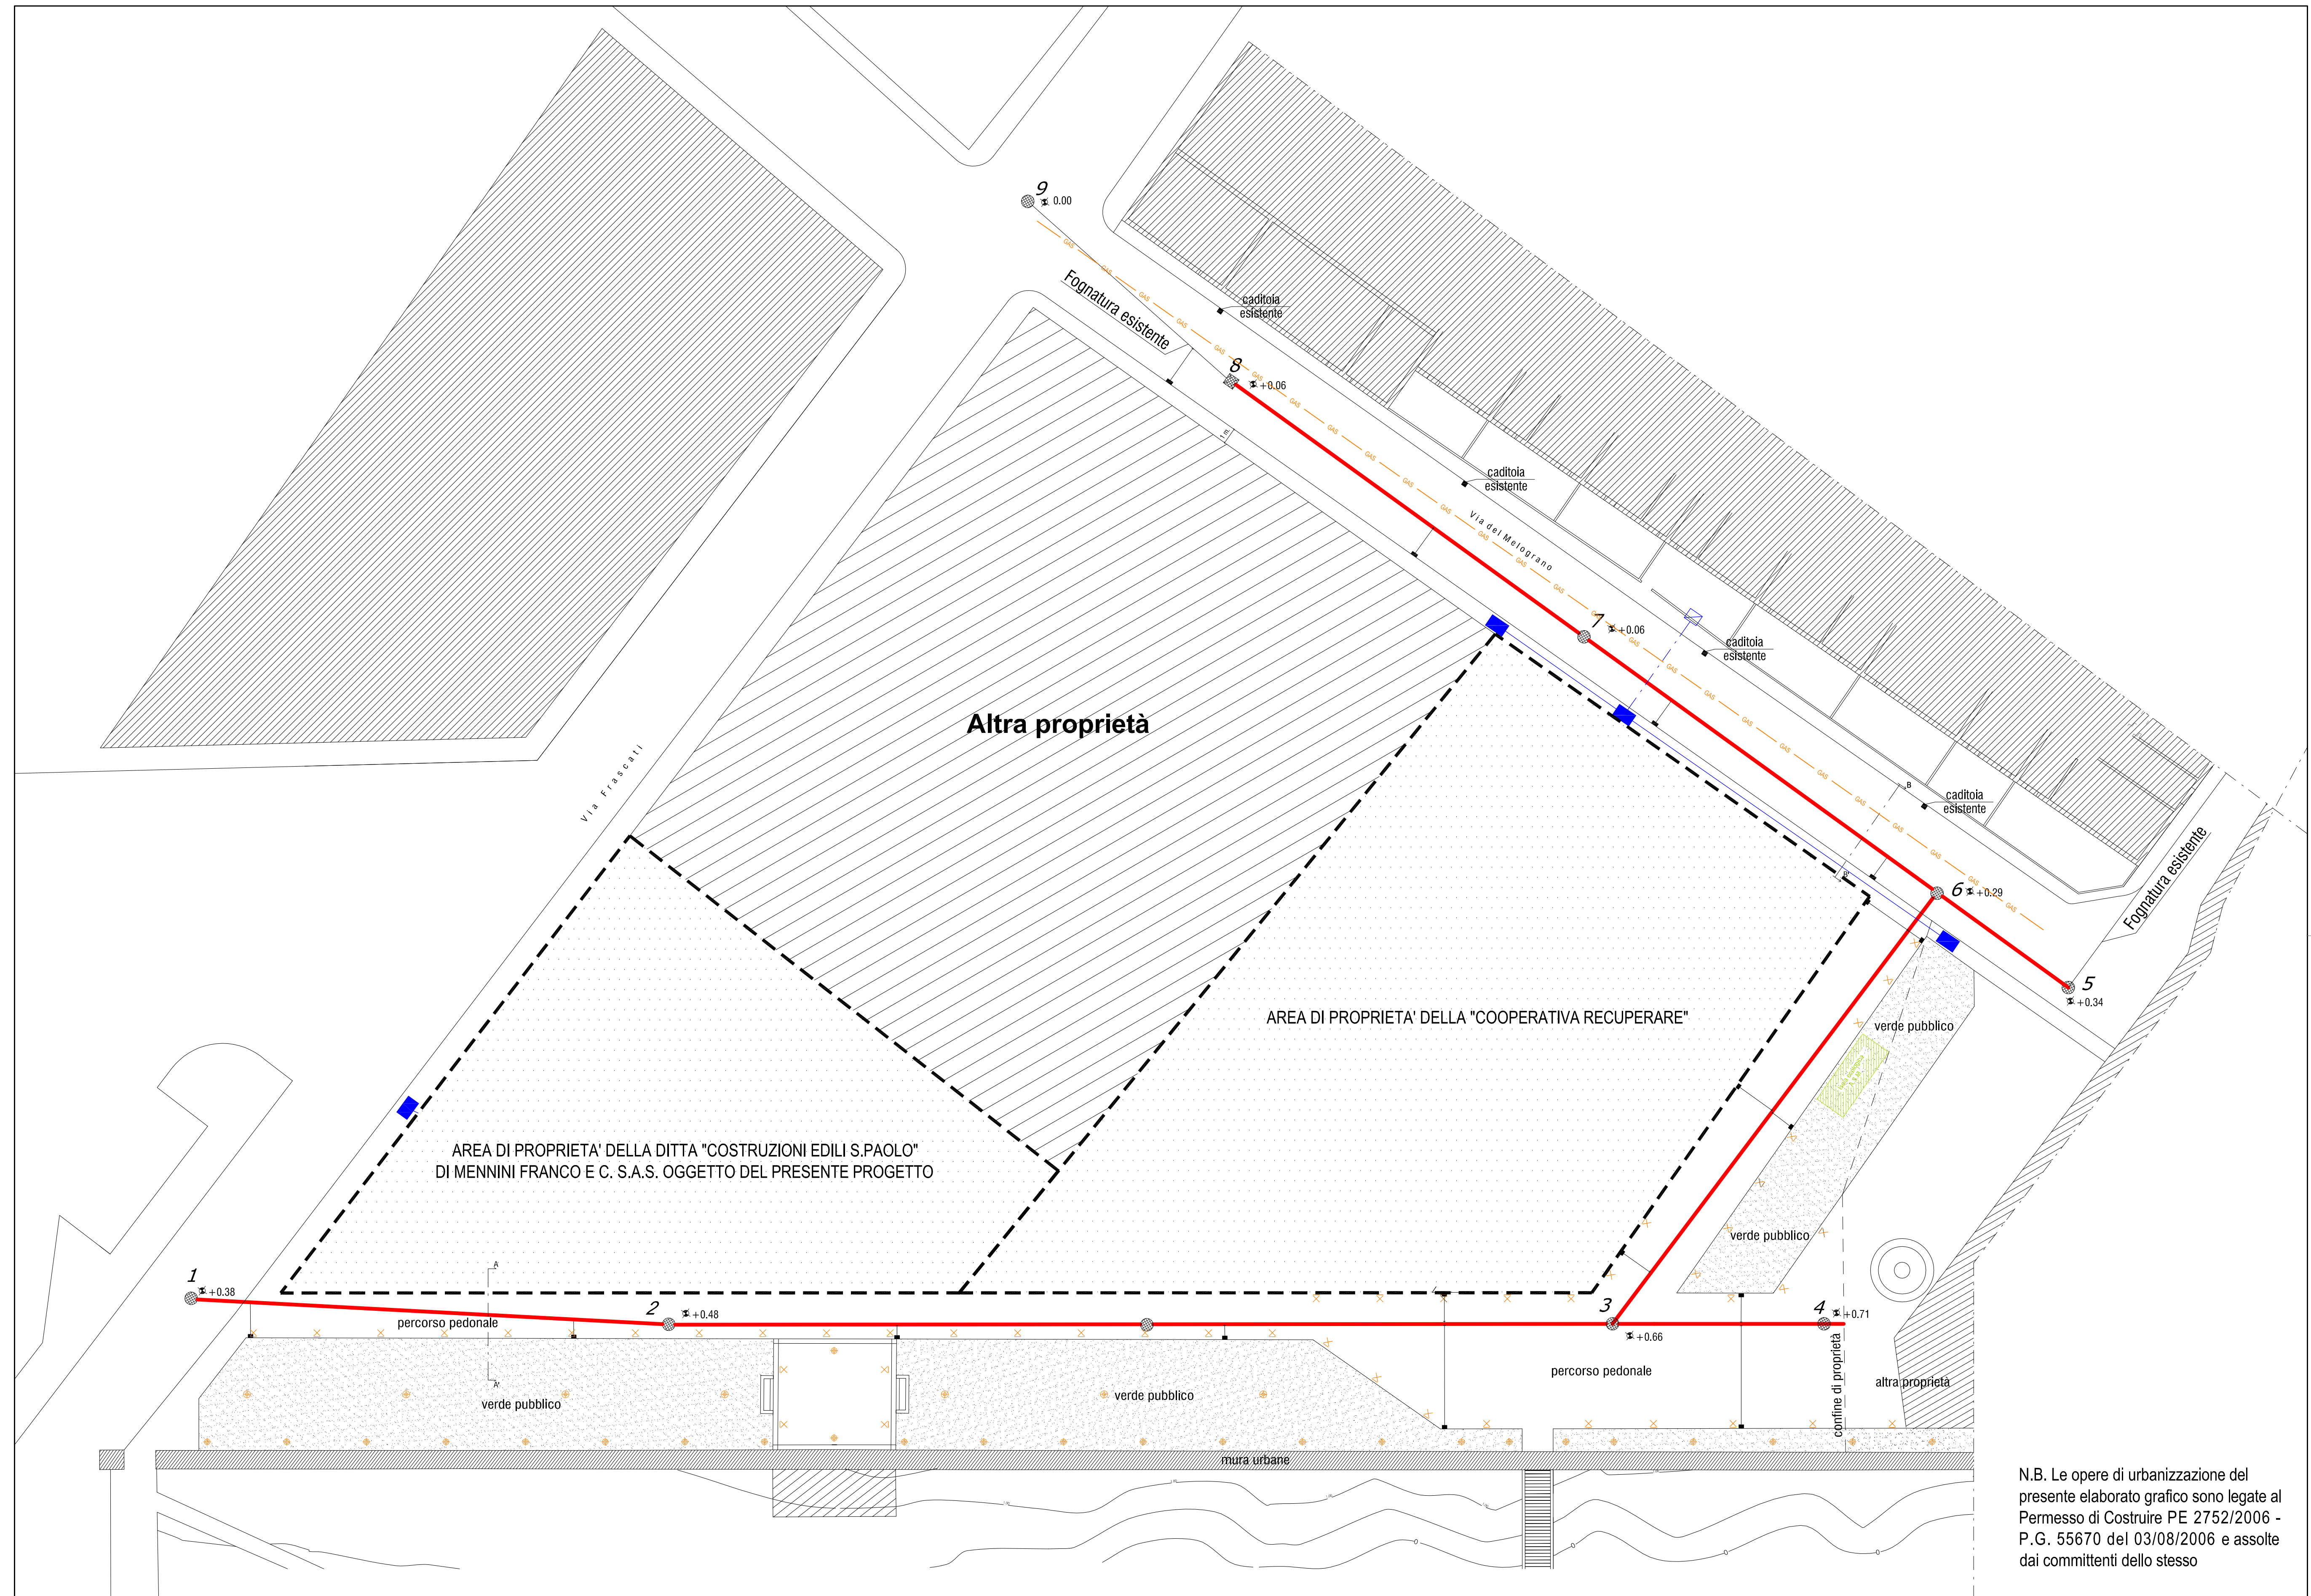

N.B. Le opere di urbanizzazione del presente elaborato grafico sono legate al Permesso di Costruire PE 2752/2006 - P.G. 55670 del 03/08/2006 e assolve dai committenti dello stesso