

# COMUNE DI PRATO

Piano di recupero per cambio di destinazione e modifiche interne in edificio attualmente ad uso cinema posto in Prato, Corso Mazzoni angolo via de' Manassei

PROPRIETA': Paolo Becherucci, Silvia Becherucci

PROGETTISTA : Arch. Maurizio Barili  
Ing. Federico Mazzoni

DIREZIONE LAVORI : Arch. Maurizio Barili  
Ing. Federico Mazzoni

OGGETTO:  
SCHEMA FOGNATURE E SOTTOSERVIZI 1:100


## TAV. 6

STATO ATTUALE

FEBBRAIO 2011

**BARILI & MAZZONI**  
ASSOCIATI

PRATO - Via F. Giachetti n°28/3 - Tel. e Fax (0574) 606329/607677 - Cod. Fisc. e Part. Iva 01692350976

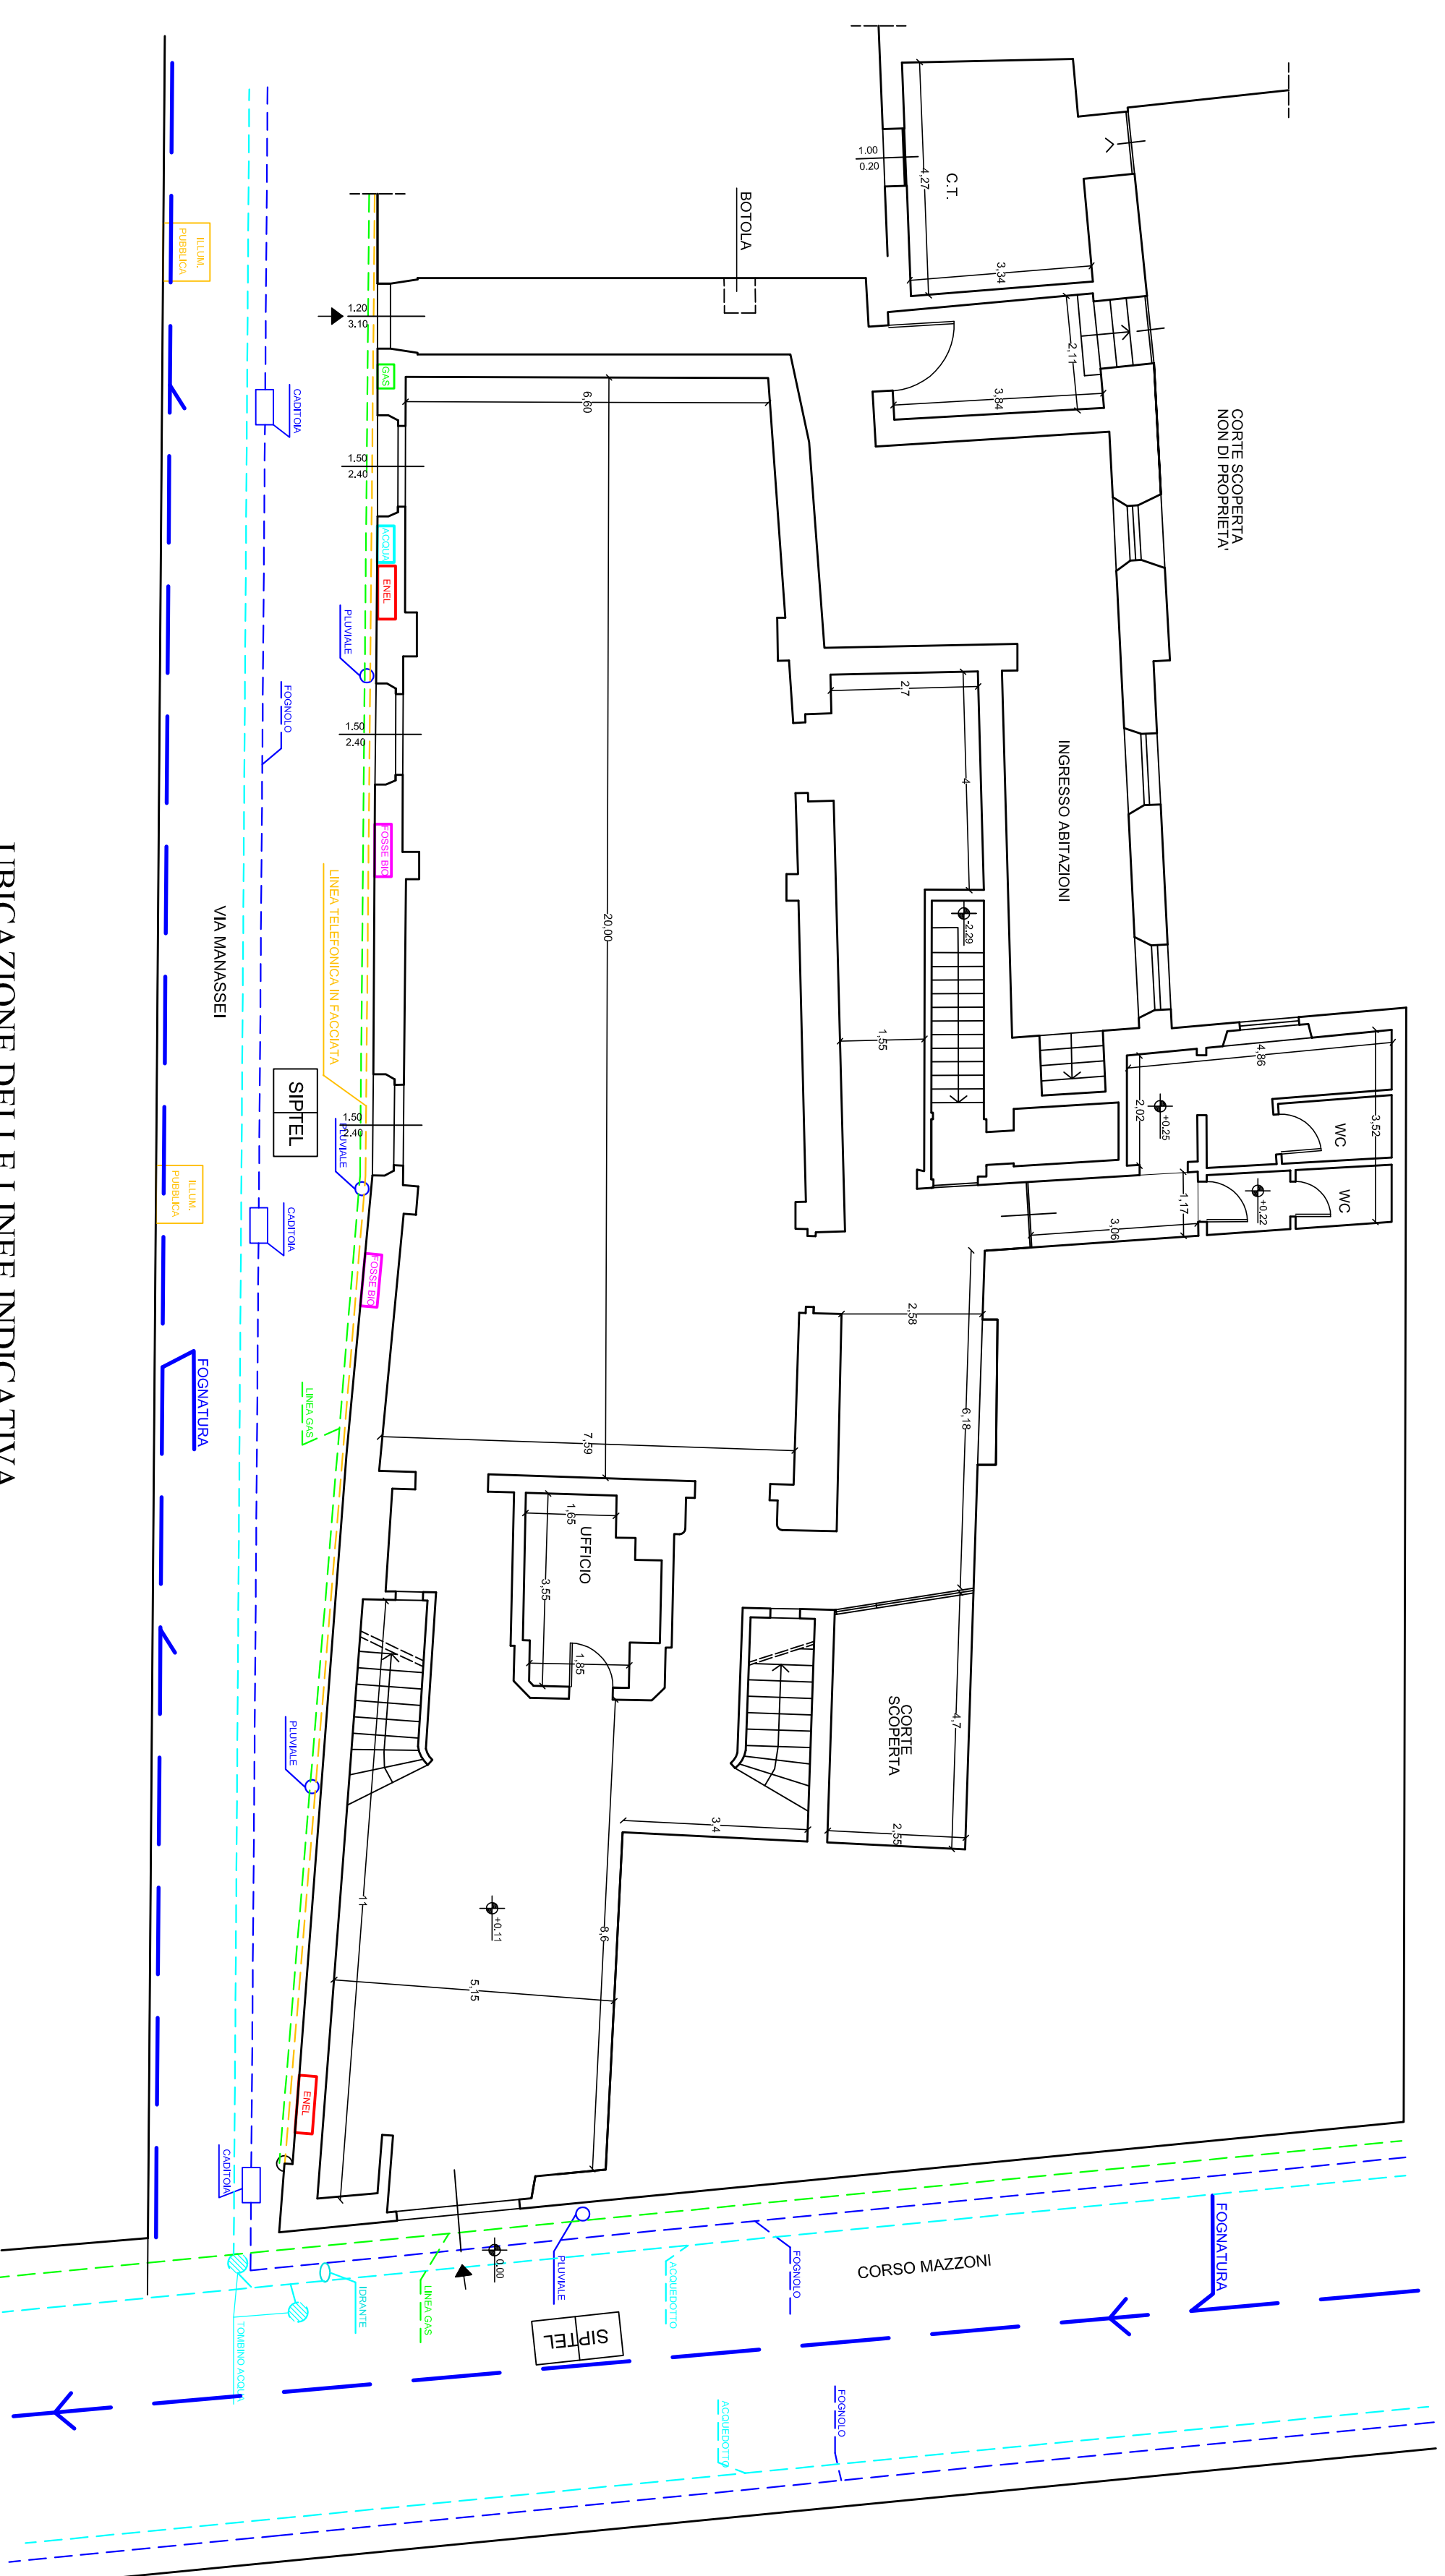

UBICAZIONE DELLE LINEE INDICATIVA

### LEGENDA:

	Contatore GAS
	Contatore Acqua
	Contatore ENEL
	Controllo fosse biologiche
	Pluviale
	Tombino di ispezione Acqua
	Idrante
	Caditoia
	Illuminazione pubblica
	Pozzete linee telefoniche
	Fognolo di servizio
	Linea telefonica in facciata
	Linea GAS
	Acquedotto
	Fognatura