


COMUNE DI PRATO

Piano attuativo per la riqualificazione dell'area lungo le mura medievali in via del Melograno ed intervento perequativo in via Calabria


Richiedente: H.B. M. srl
via Monteverdi n.5
59013 Montemurlo
P.IVA 01956720979

Progetto: Arch. Alessio Cantini

elaborato	scala	tavola
stato modificato	1:200	5
pianta piano terra, primo e copertura	20-03-2013	

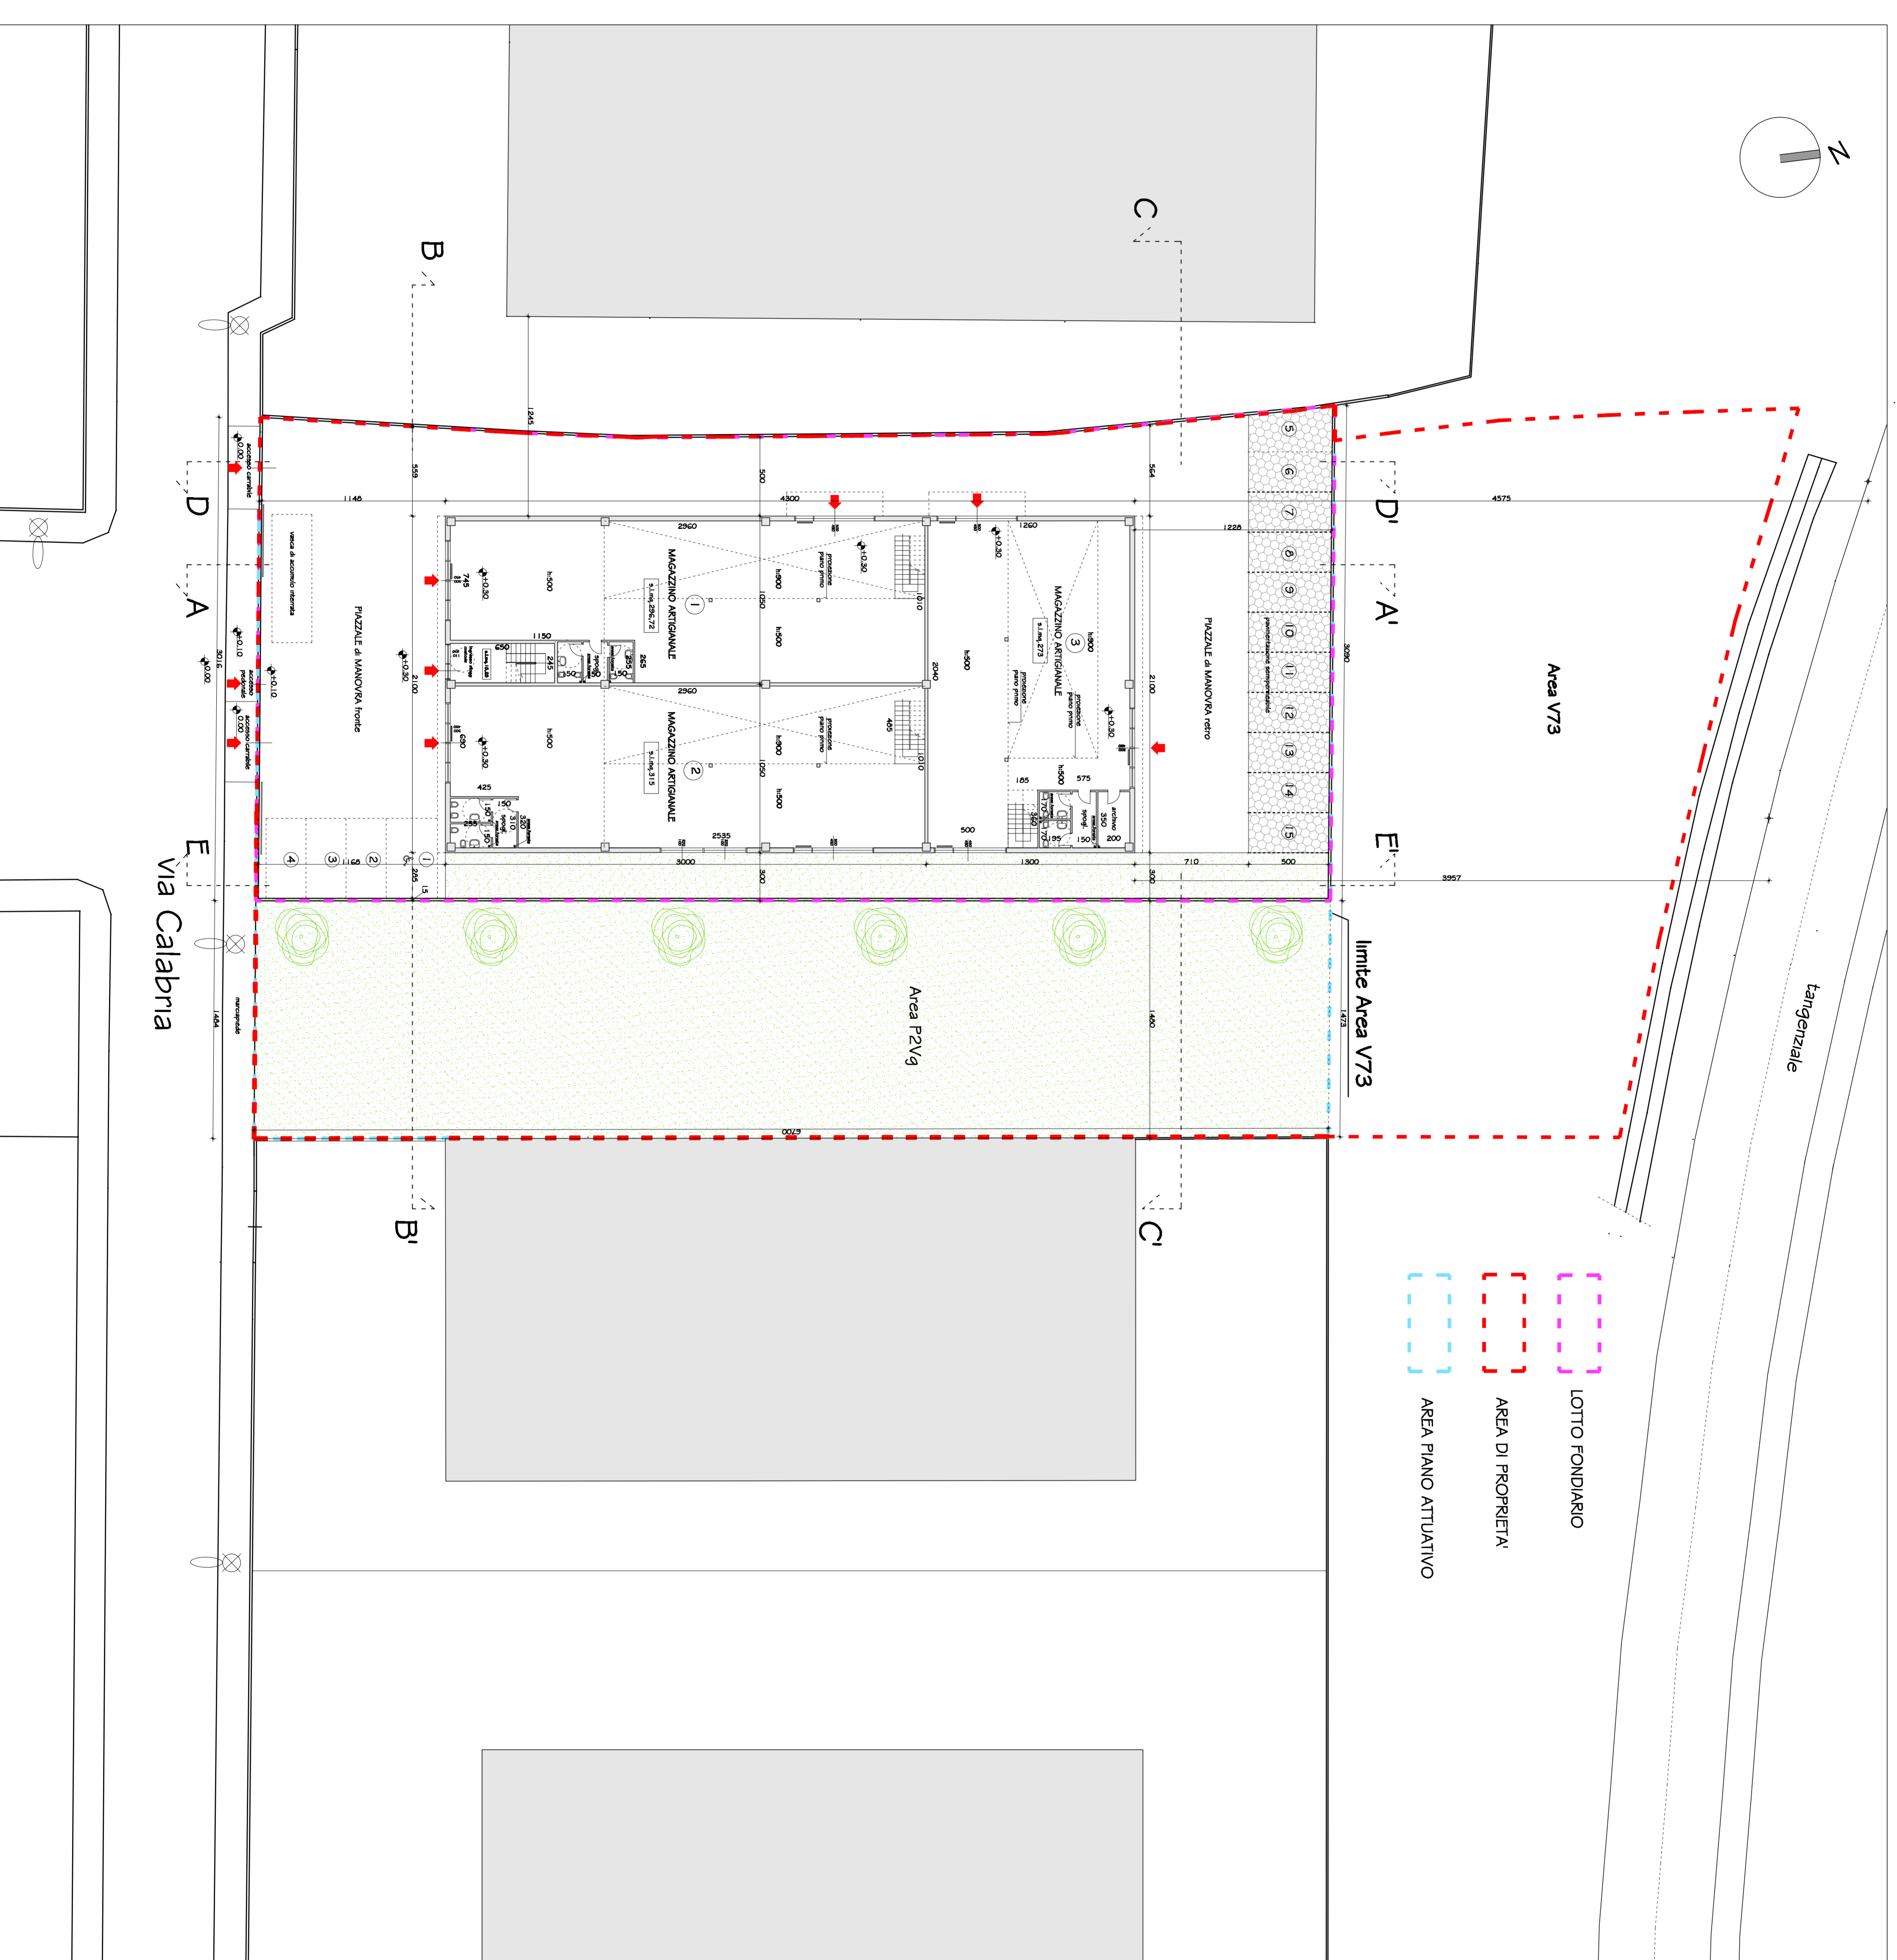

PIANTA PIANO PRIMO

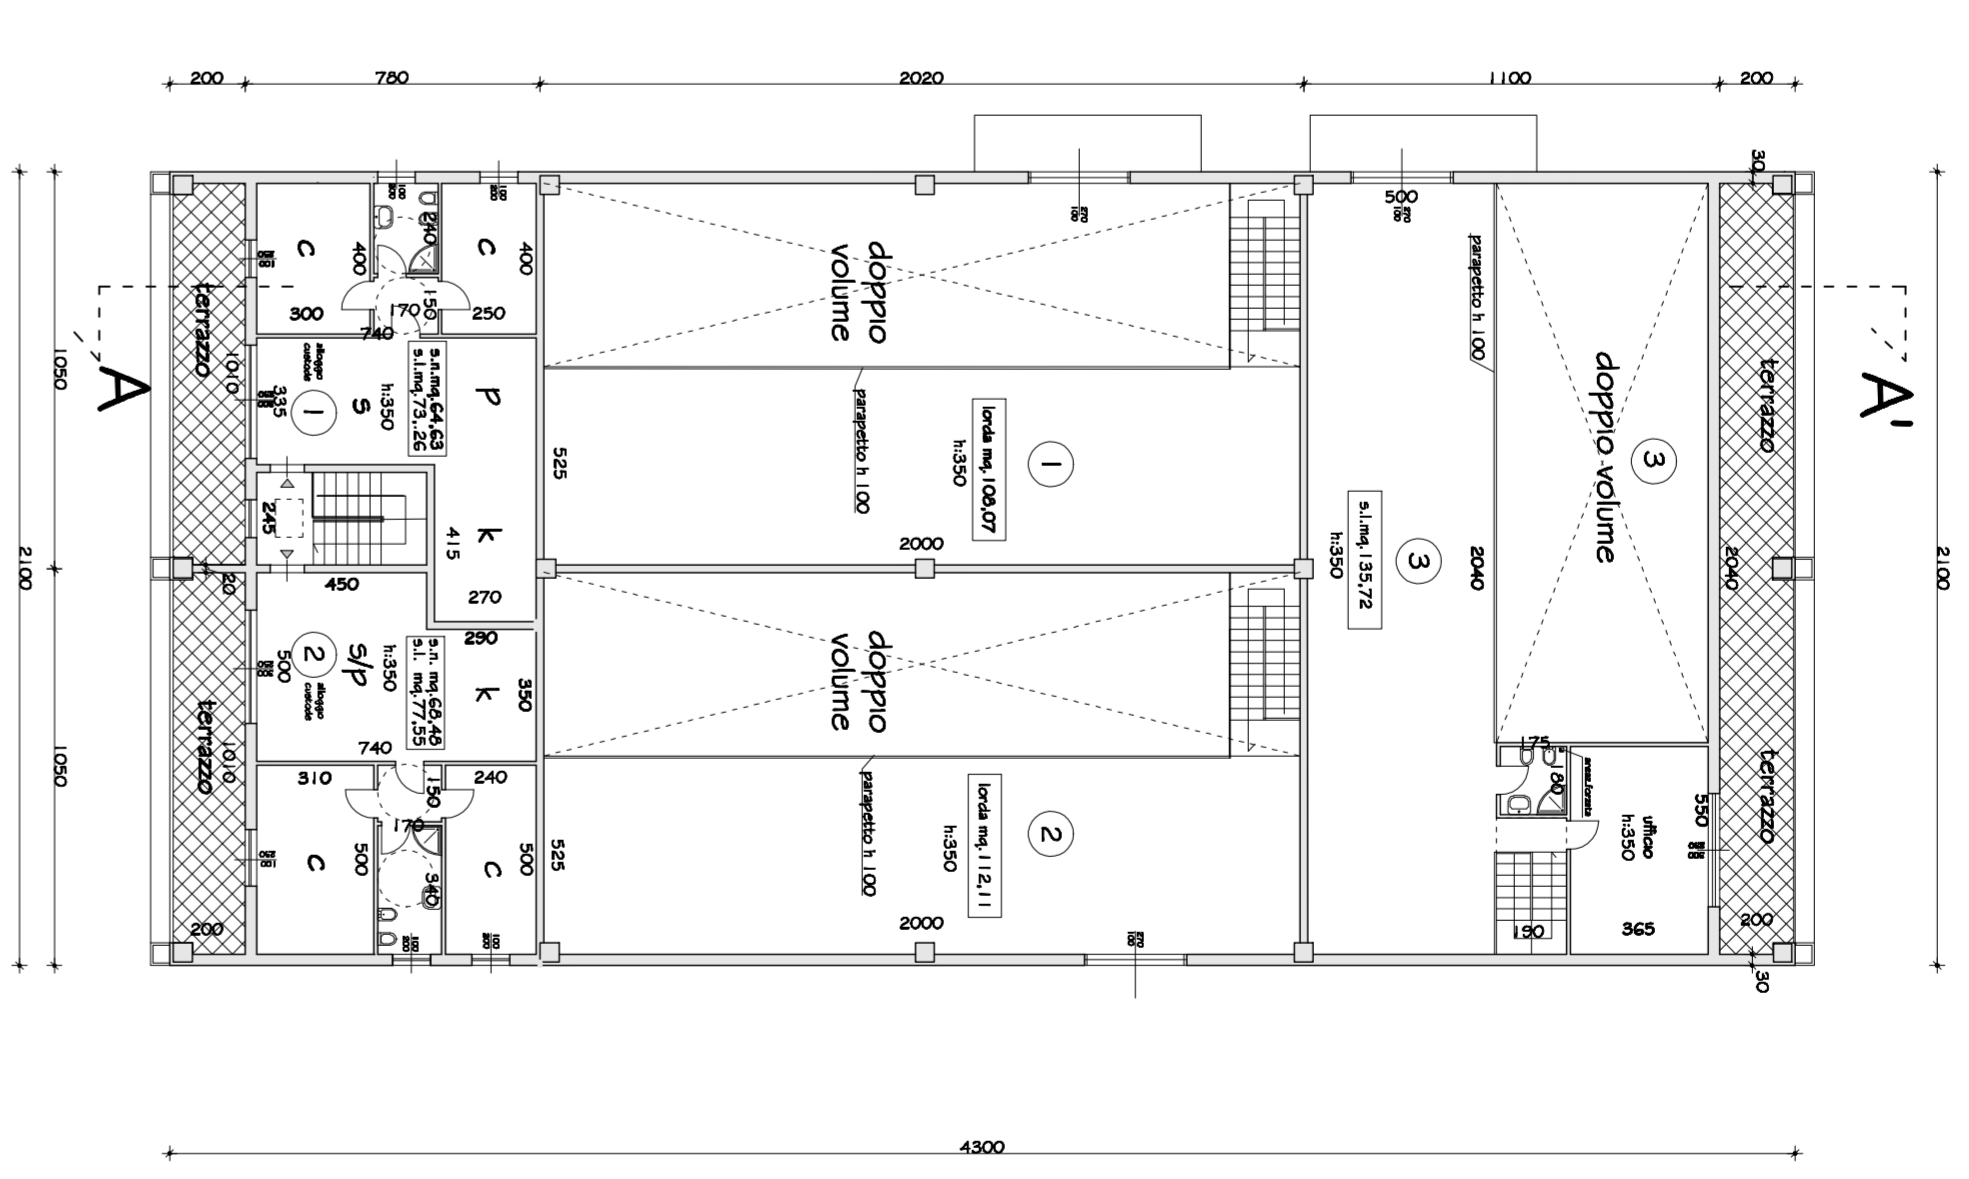

PIANTA COPERTURA

