



"CENTRO COMMERCIALE LEONARDO DA VINCI"


PROGETTO DI VARIANTE
AL PIANO DI RECUPERO N°252
PER IL CAMBIO DI DESTINAZIONE
DA DIREZIONALE A RICETTIVO DELL'UMIA

COMITENTE:
ESSELUNGA s.p.a.
VIA VERDE 3, 50139 SESTO FIORENTINO (FI)



VARIANTE AL PIANO DI RECUPERO n°252

descrizione Pianimetria di progetto con sosta autobus e modifica dei parcheggi in piazza Einstein	tavola n° 4.0"
scala 1:500	data Settembre 2013
progetto architettonico: arch. PAOLO BATTOLINI via Lorenco J. Magnifico 27-50027 Firenze tel. 055 602724 e-mail: arch@battolini.it	opera attuale: ing. MARCO PASCALELVA
coordinatore della sicurezza geom. MARCO MARCHETTI	indagini geologiche: geologo ROBERTA GIORGI
progettazione: ing. MARCO FASCETTI e ing. MATTEO FASCETTI	verifica progetto attuale: ing. M. MATTEO RAFFAELLI
progettazione elettrica: ing. GIAMPIERO MAICINI e ing. GIANMARIO MAGNIFICO	

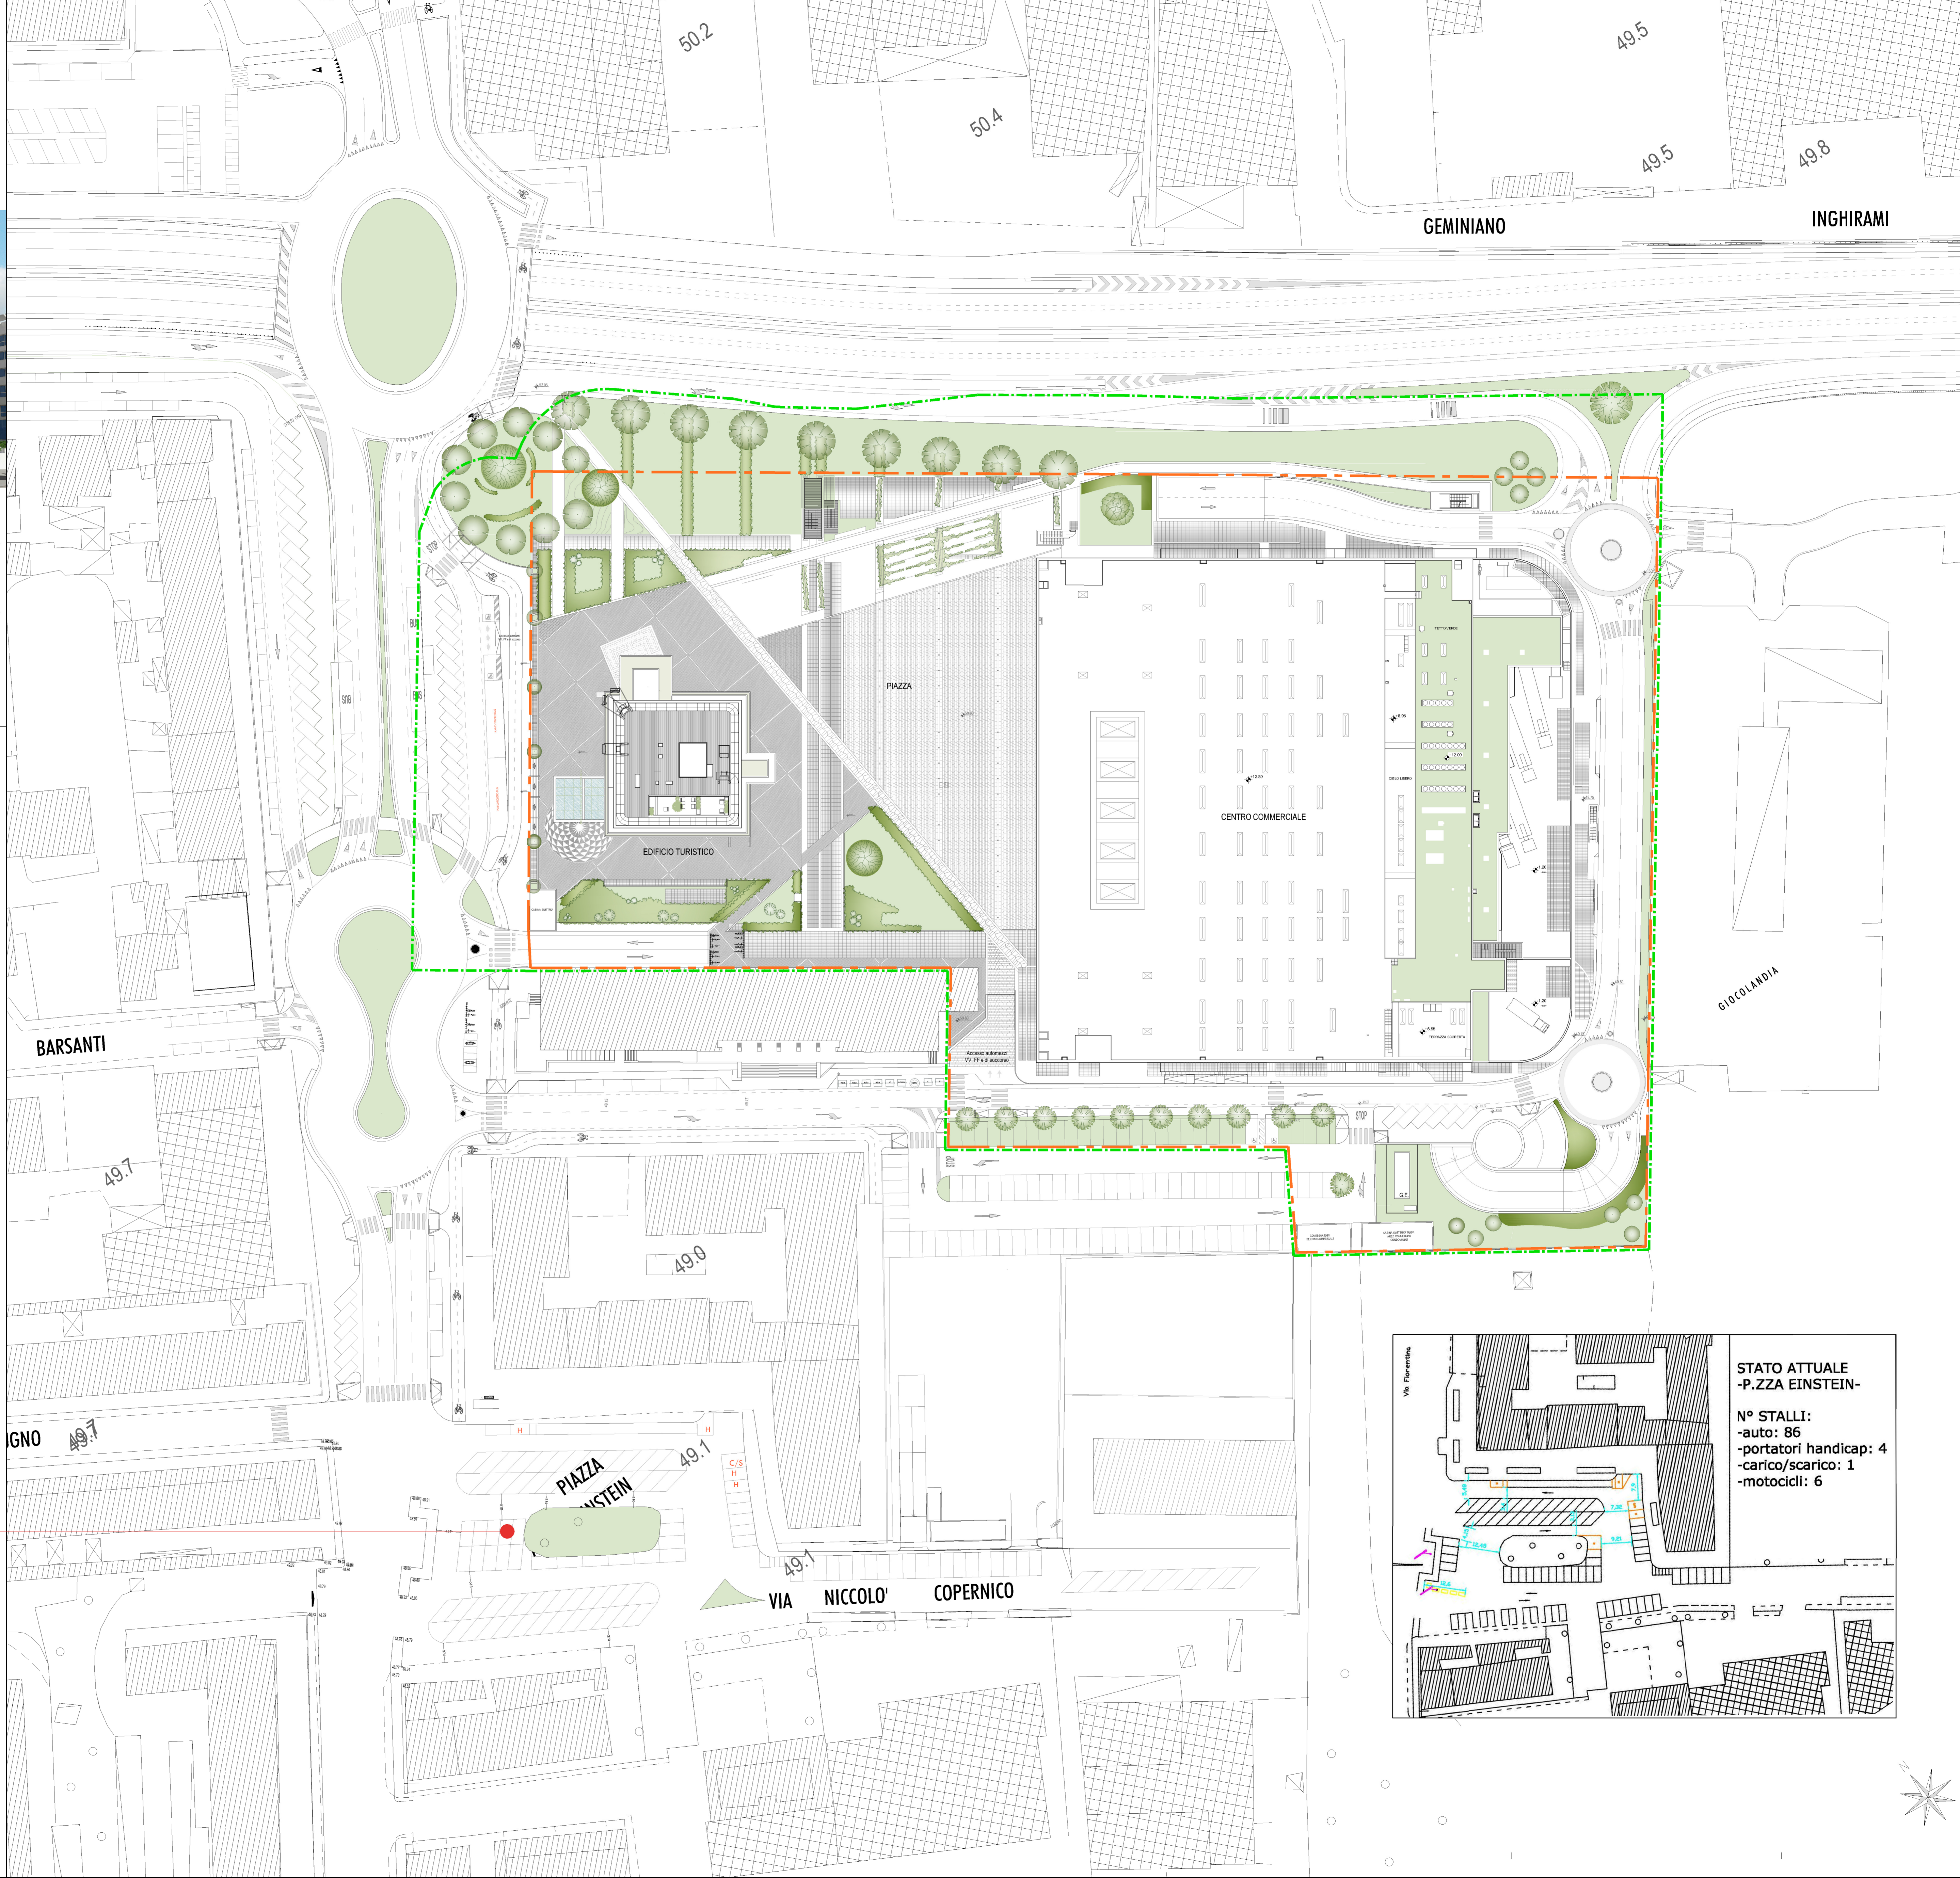

PIAZZA EINSTEIN STATO MODIFICATO:

- N. STALLI:
- AUTO: 110
- POSTI AUTO DISABILI: 4
- CARICO/SCARICO: 1
- MOTOCICLI: 6

+ 24 P.A. RISPETTO ALLO STATO ATTUALE

