


COMUNE DI PRATO
"CENTRO COMMERCIALE LEONARDO DA VINCI"
 PROGETTO DI VARIANTE
 AL PIANO DI RECUPERO N° 252
 PER IL CAMBIO DI DESTINAZIONE
 DA DIREZIONALE A RICETTIVO DELL'UMI A

COMMITTENTE:
ESSELUNGA s.p.a.
VA TEVERE 3, 05100 Sesto Fiorentino (FI)

PROGETTO DELL'EDIFICIO TURISTICO
 INDAGINI GEOLOGICHE (art. 62 L.R. 1/2005 DPGR n. 53/R/2011)
 descrizione:
PLANIMETRIA GENERALE DI PROGETTO

scala: 1:500
 data: Febbraio 2013


progetto architettonico: arch. PAOLO BARTOLINI
 via Cesare il Magnifico 25, 01127 Firenze
 architetto direttore: arch. ANTONIO MANTOVANI 1914

ingegnere geotecnico: ing. MARCO PASCALEVA
 ingegnere geologica: geologa ROBERTA GIORGI
 geologo: geologo MARCO PIACAZZETTI
 geotecnico: ingegnere MARCO PASCALEVA

coordinatore della sicurezza: gen. MARCO MARCHETTI

ingegnere idraulico: ing. MARIO FASCETTI e ing. MATTEO FASCETTI

ingegnere elettrico: ing. GIAMPIERO MANCINI e ing. GIANMARIO MAGNIFICO

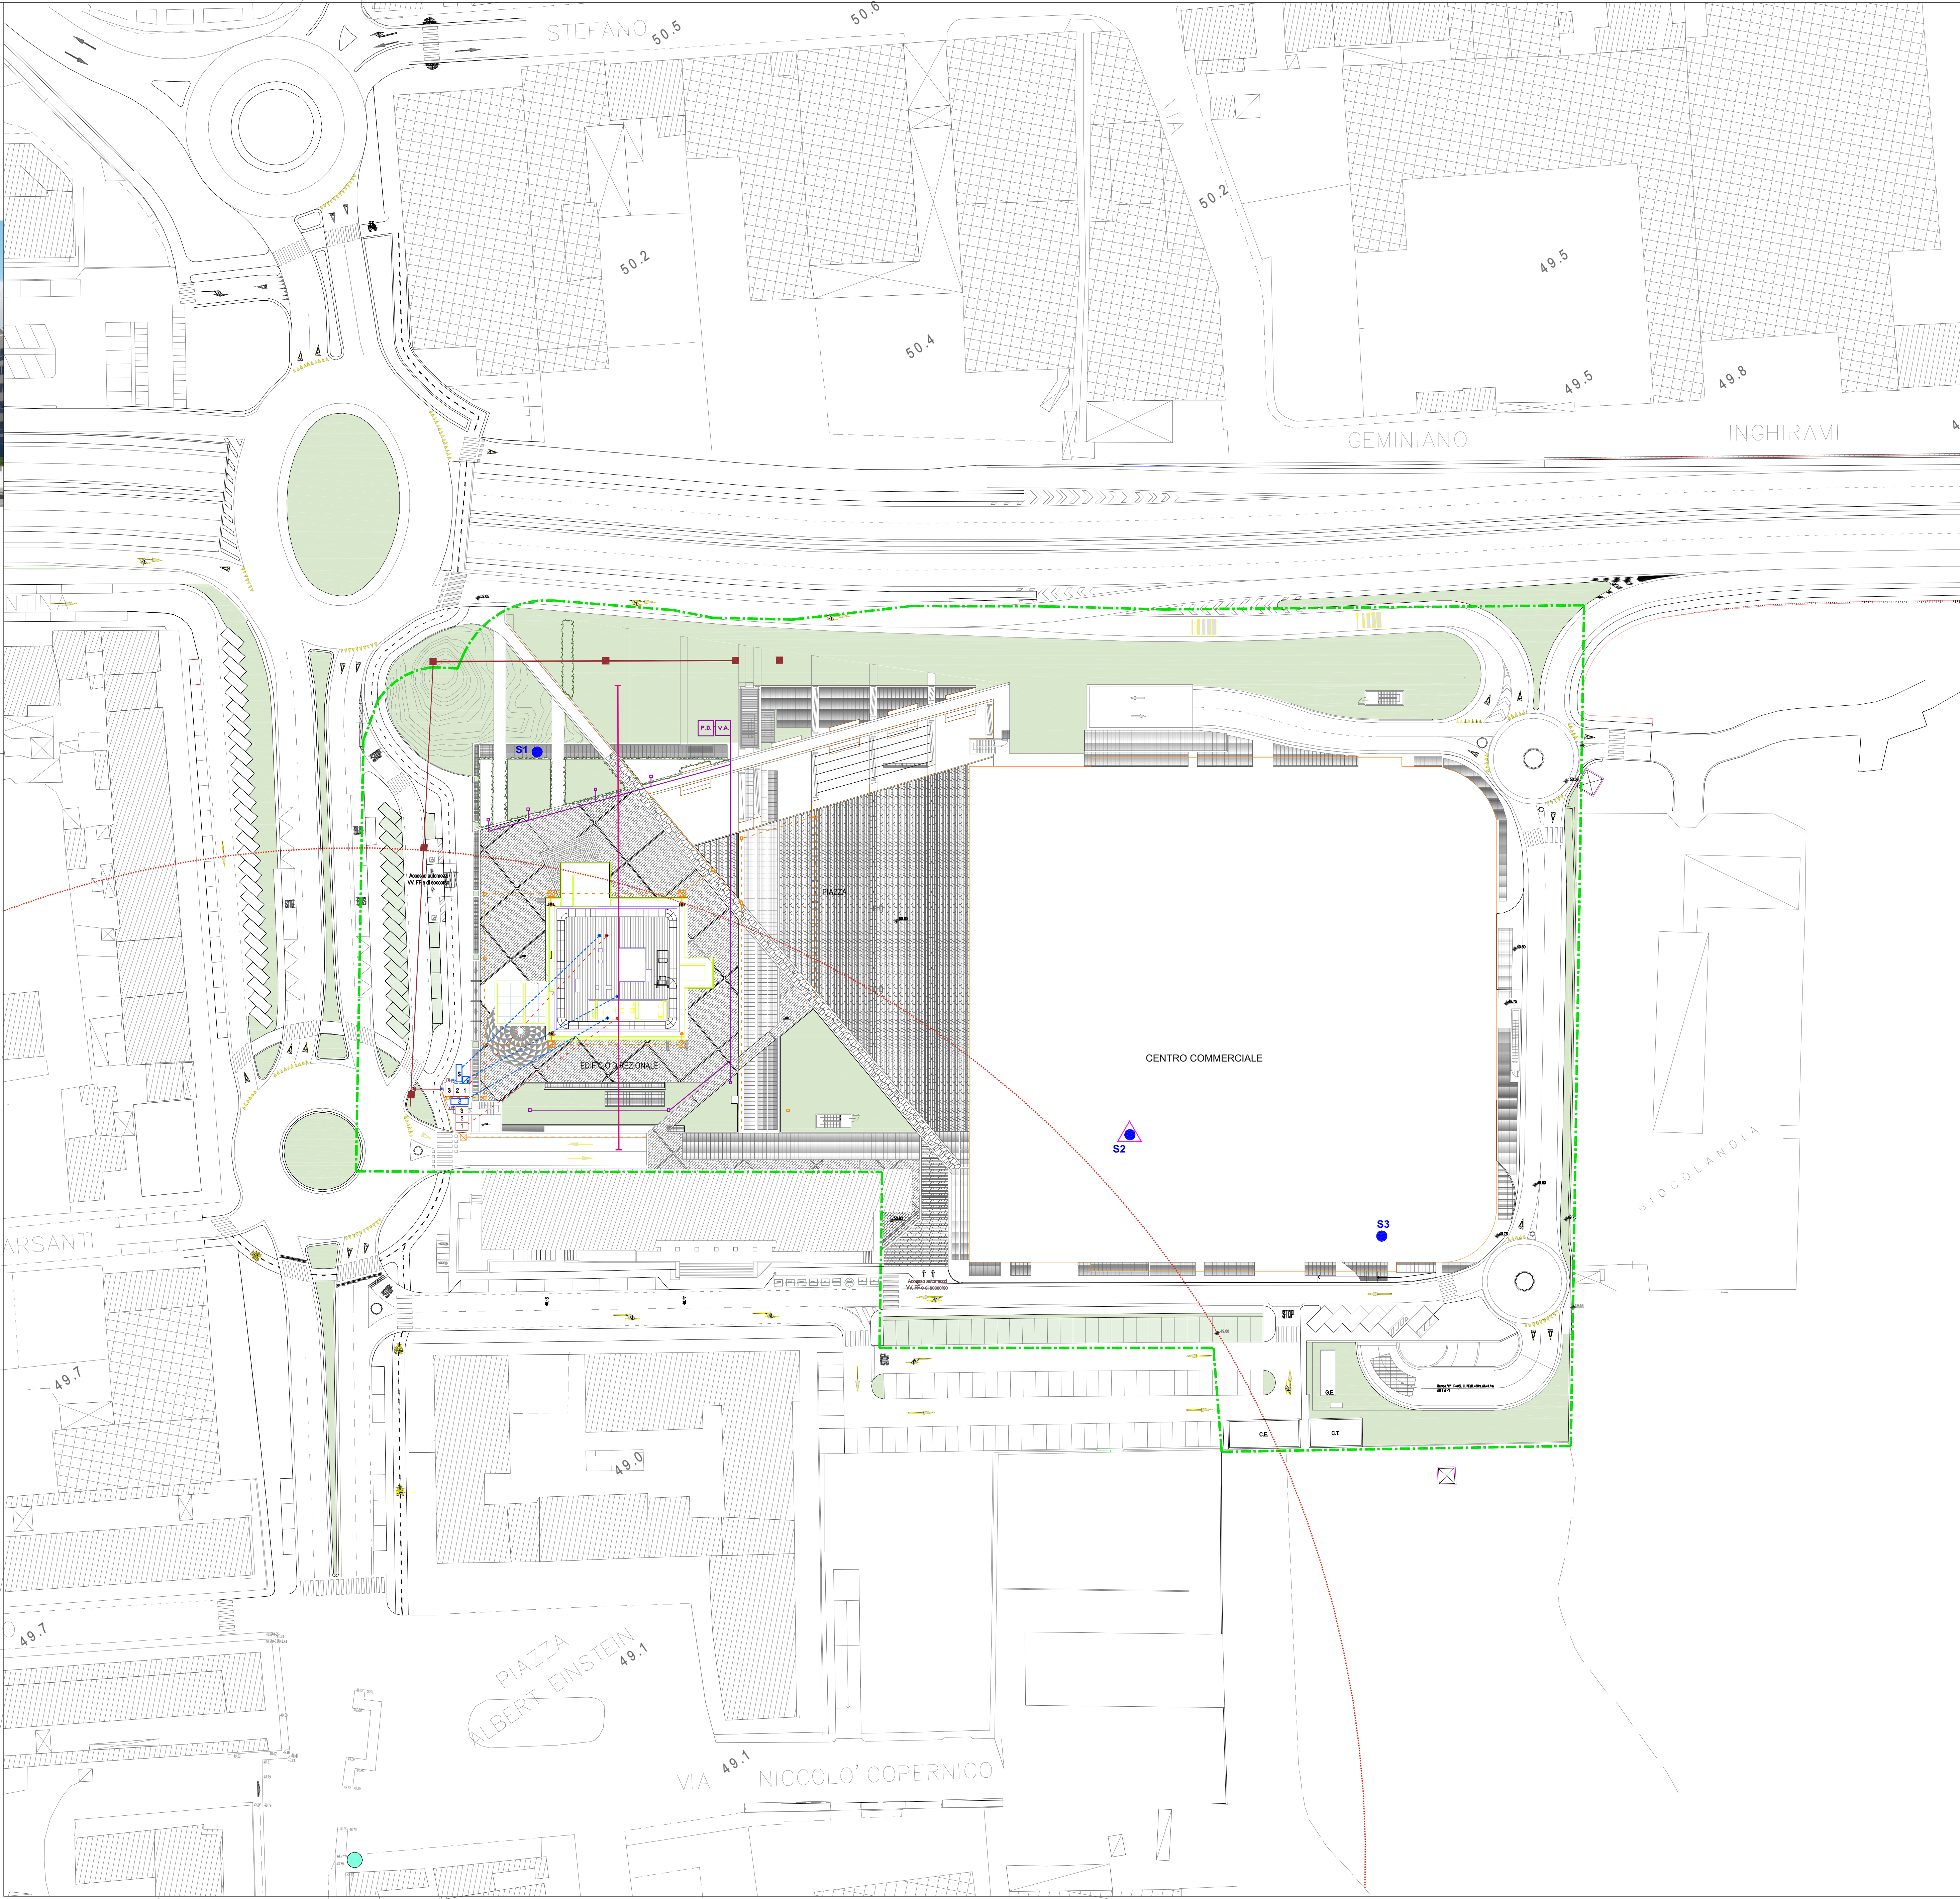

- LEGENDA**
- Traccia della sezione geologica
 - S1 Ubicazione sondaggi Campagna geognostica 2010
 - ▲ Indagine sismica down hole Campagna geognostica 2010
 - Pozzo per l'approvvigionamento idrico dell'acquedotto
 - Limite area di rispetto da pozzi (DLgs 152/06)
 - Fognatura di progetto
 - Pozzetti di progetto
 - Acque nere
 - Acque saponose
 - Acque meteoriche
 - Acque provenienti da tetto verde
 - Pluviale con pozzetto
 - Racordo
 - Pozzetto di ispezione
 - Pozzetto sgrassatore
 - Pozzetto sgrassatore ristorante
 - Pozzetto disoleatore e dissabbiatore
 - Pozzetto di disconnessione
 - Accumulo con impianto di sollevamento
 - Caditoia
 - Cisterna di accumulo per acque provenienti da tetto verde
 - Pozzo drenante
 - Fossa biologica tricamerale
 - Limite U.M.I. 2