






COMUNE DI PRATO


PIANO DI RECUPERO PER LA RISTRUTTURAZIONE DEL NEGOZIO ESSELUNGA DI VIALE GALILEI



COMMITTENTE	ESSELUNGA S.p.a.	Via Firenze, 3 50019 Sesto Fiorentino (Pr) P.I. 000000010
PROGETTO PIANO DI RECUPERO	Arch. Paolo Bartolini	Via Lorenzo il Magnifico 72, Firenze Tel: +3905460270 e-mail: studio@paolobartolini.it C.F.: 87914401025104
RICHIEDENTE	ELKOS S.p.a.	Via J. Nardi, 17 59100 Prato Cod. Fisc. 000000010 P.I. 000000010
OGGETTO	RILIEVO DELL'AREA SU PLANIMETRIA CTR CON INDICAZIONE DELLE AREE DI INTERVENTO	
TAVOLA N°	CONOSCENZA DEI LUOGHI	
3.2	Prog. n°	Scale
	1103	1:200
	File	Data
	103 Esselunga Viale Galilei planimetria piano di recupero autorizzato dal Comune di Prato	Dicembre 2011

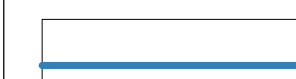LEGENDA

-  Limite dell'area Esselunga
-  Limite edifici produttivi da demolire
-  Limite del piano di recupero

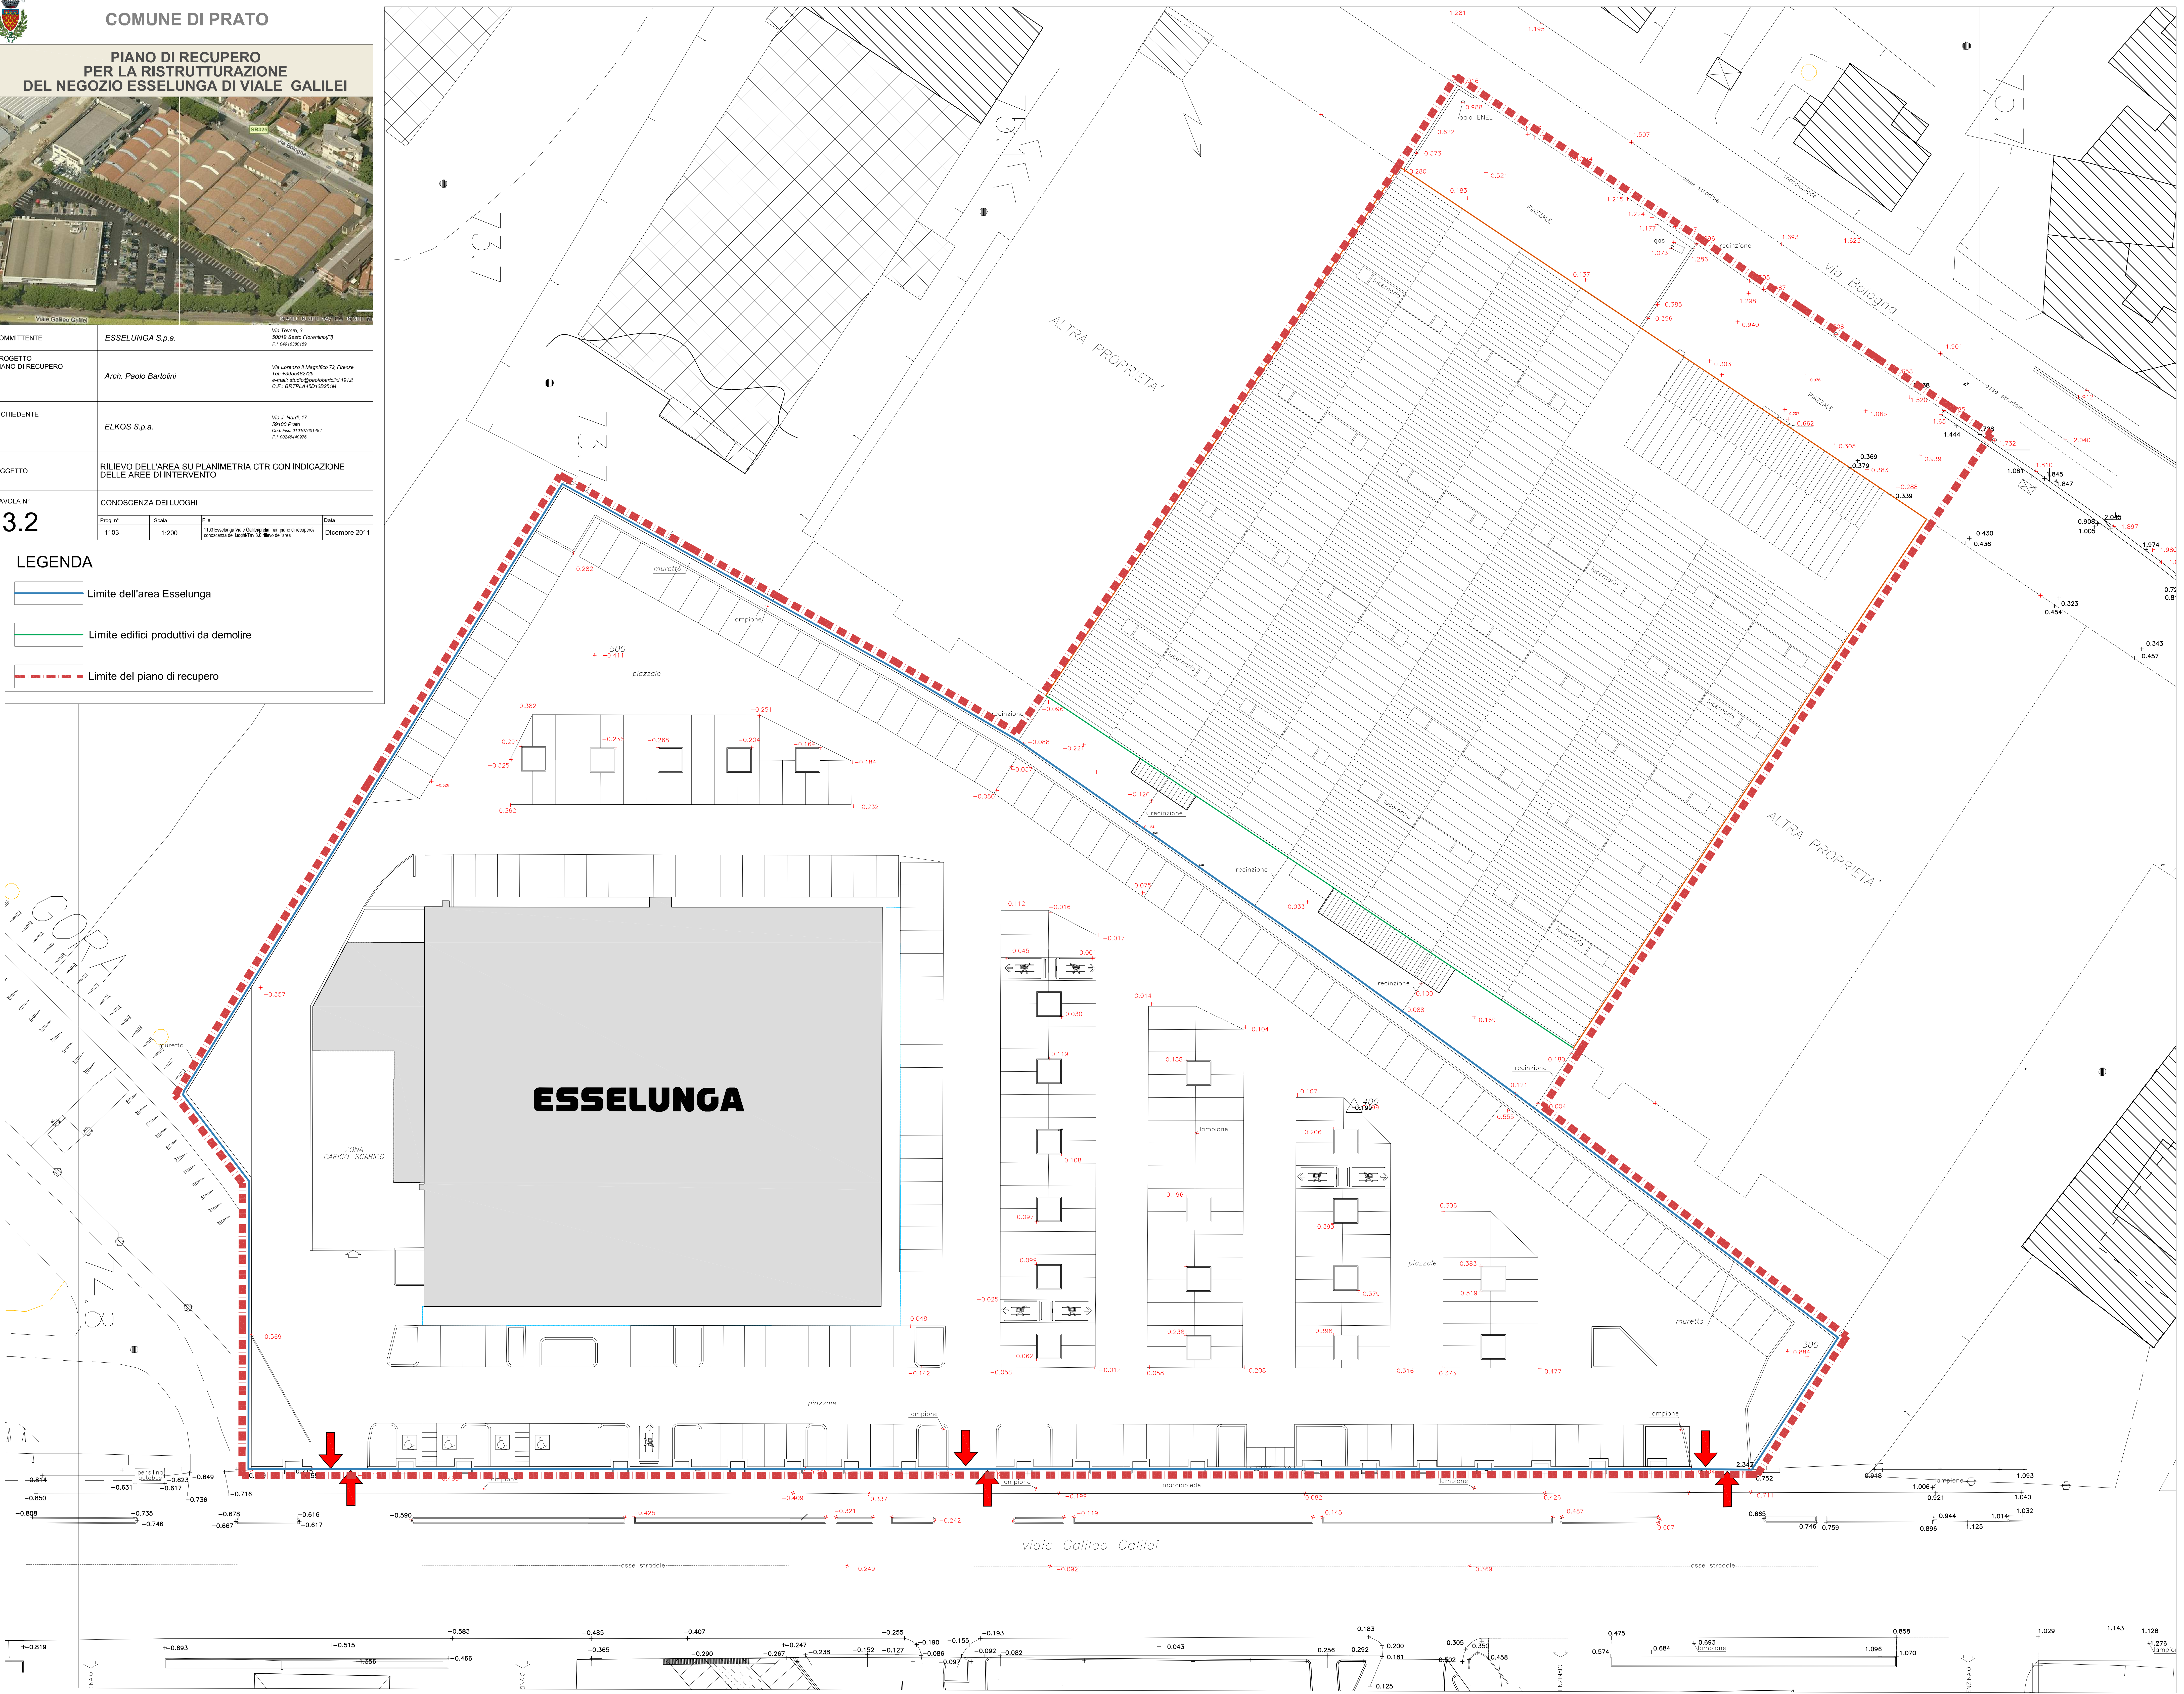

ESSELUNGA

viale Galileo Galilei

via Bologna

ALTRA PROPRIETA'

ALTRA PROPRIETA'

ZONA CARICO-SCARICO