


PLANIMETRIA DI PROGETTO
SCALA 1:500

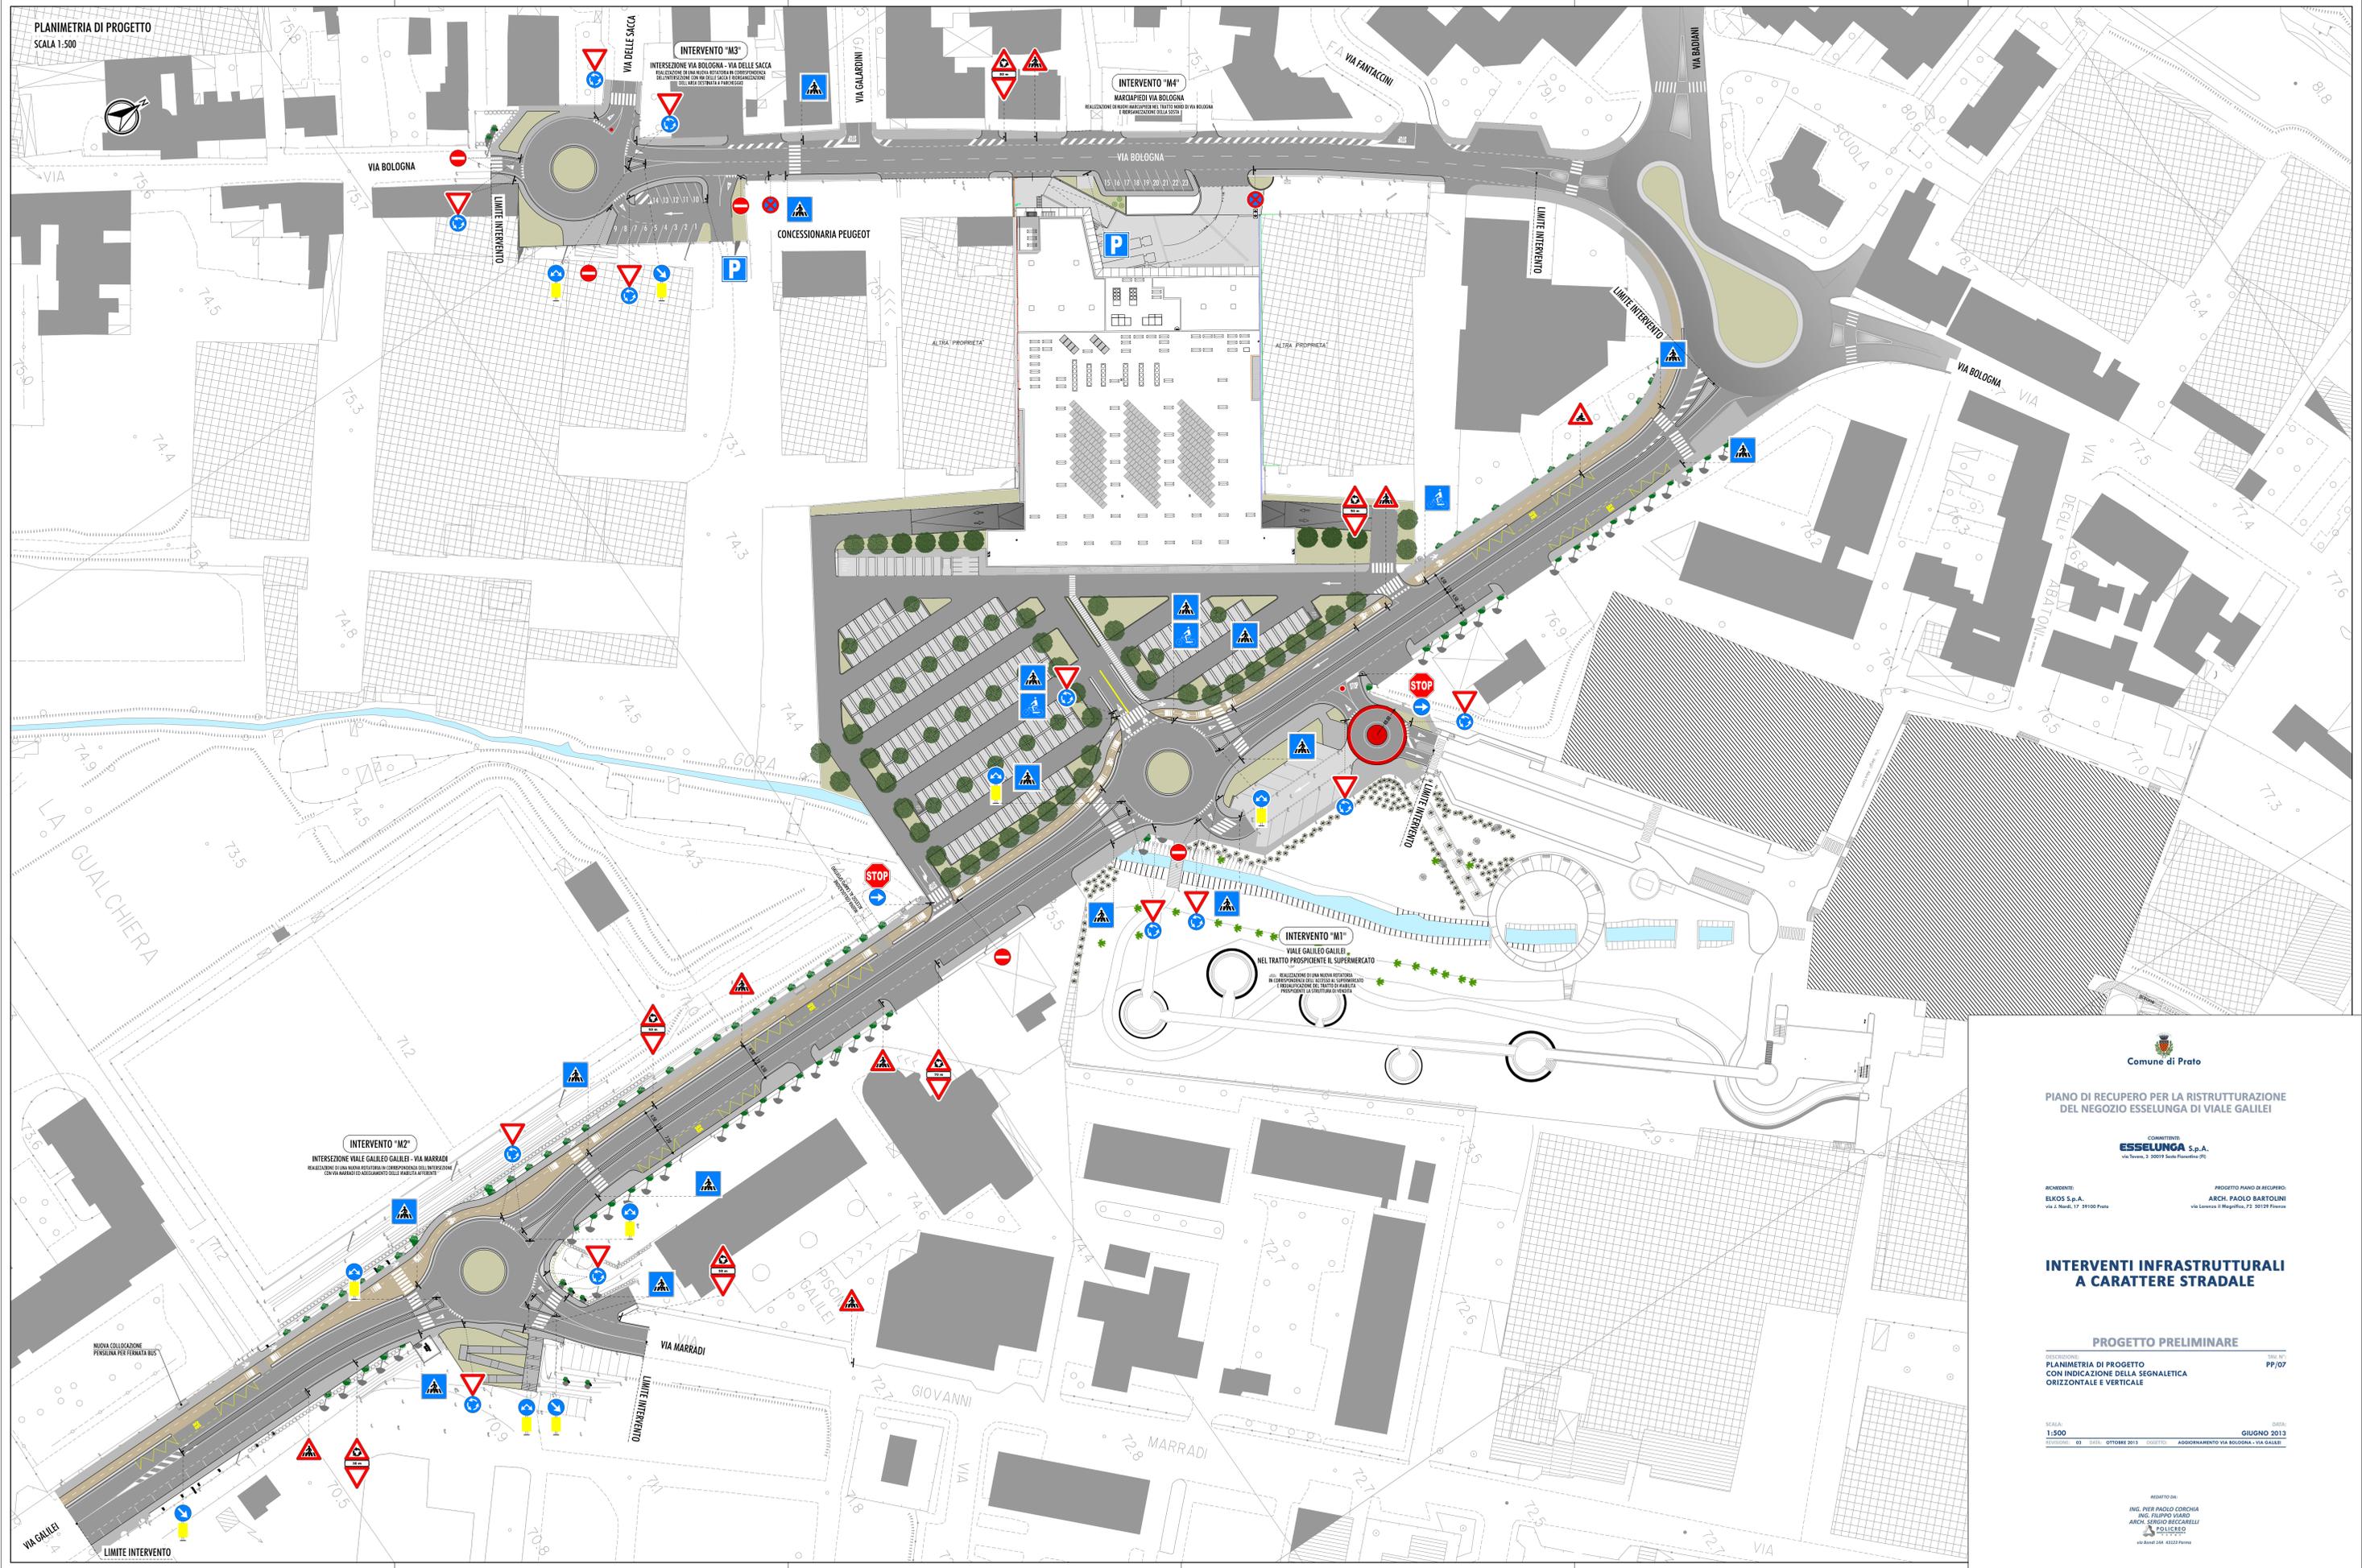

INTERVENTO "M3"
INTERSEZIONE VIA BOLOGNA - VIA DELLE SACCA

INTERVENTO "M4"

INTERVENTO "M1"
VIALE GALILEO GALILEI
NEL TRATTO PROSPICIENTE IL SUPERMERCATO

INTERVENTO "M2"
INTERSEZIONE VIALE GALILEO GALILEI - VIA MARRADI

Comune di Prato

PIANO DI RECUPERO PER LA RISTRUTTURAZIONE
DEL NEGOZIO ESSELUNGA DI VIALE GALILEI

COMITENTE
ESSELUNGA S.p.A.


PROGETTO PIANO DI RECUPERO:
ARCH. PAOLO BARTOLINI

**INTERVENTI INFRASTRUTTURALI
A CARATTERE STRADALE**

PROGETTO PRELIMINARE

DESCRIZIONE:
PLANIMETRIA DI PROGETTO
CON INDICAZIONE DELLA SEGNALETICA
ORIZZONTALE E VERTICALE

SCALA: 1:500
REVISIONE: 03 DATA: OTTOBRE 2013
OGGETTO: ADOGNAMENTO VIA BOLOGNA - VIA GALILEI

DATA: GIUGNO 2013
SHE N°: PP/07

REDAZIONE:
ING. PIER PAOLO CORCHIA
ING. FILIPPO VASARI
ARCH. SERGIO BECCARELLI
