


**INTERVENTO "M2"**  
INTERSEZIONE VIALE GALILEO GALILEI - VIA MARRADI  
REALIZZAZIONE DI UNA NUOVA ROTATORIA IN CORRESPONDENZA DELL'INTERSEZIONE  
CON VIA MARRADI ED ADEGUAMENTO DELLE VIABILITÀ AFFERENTI

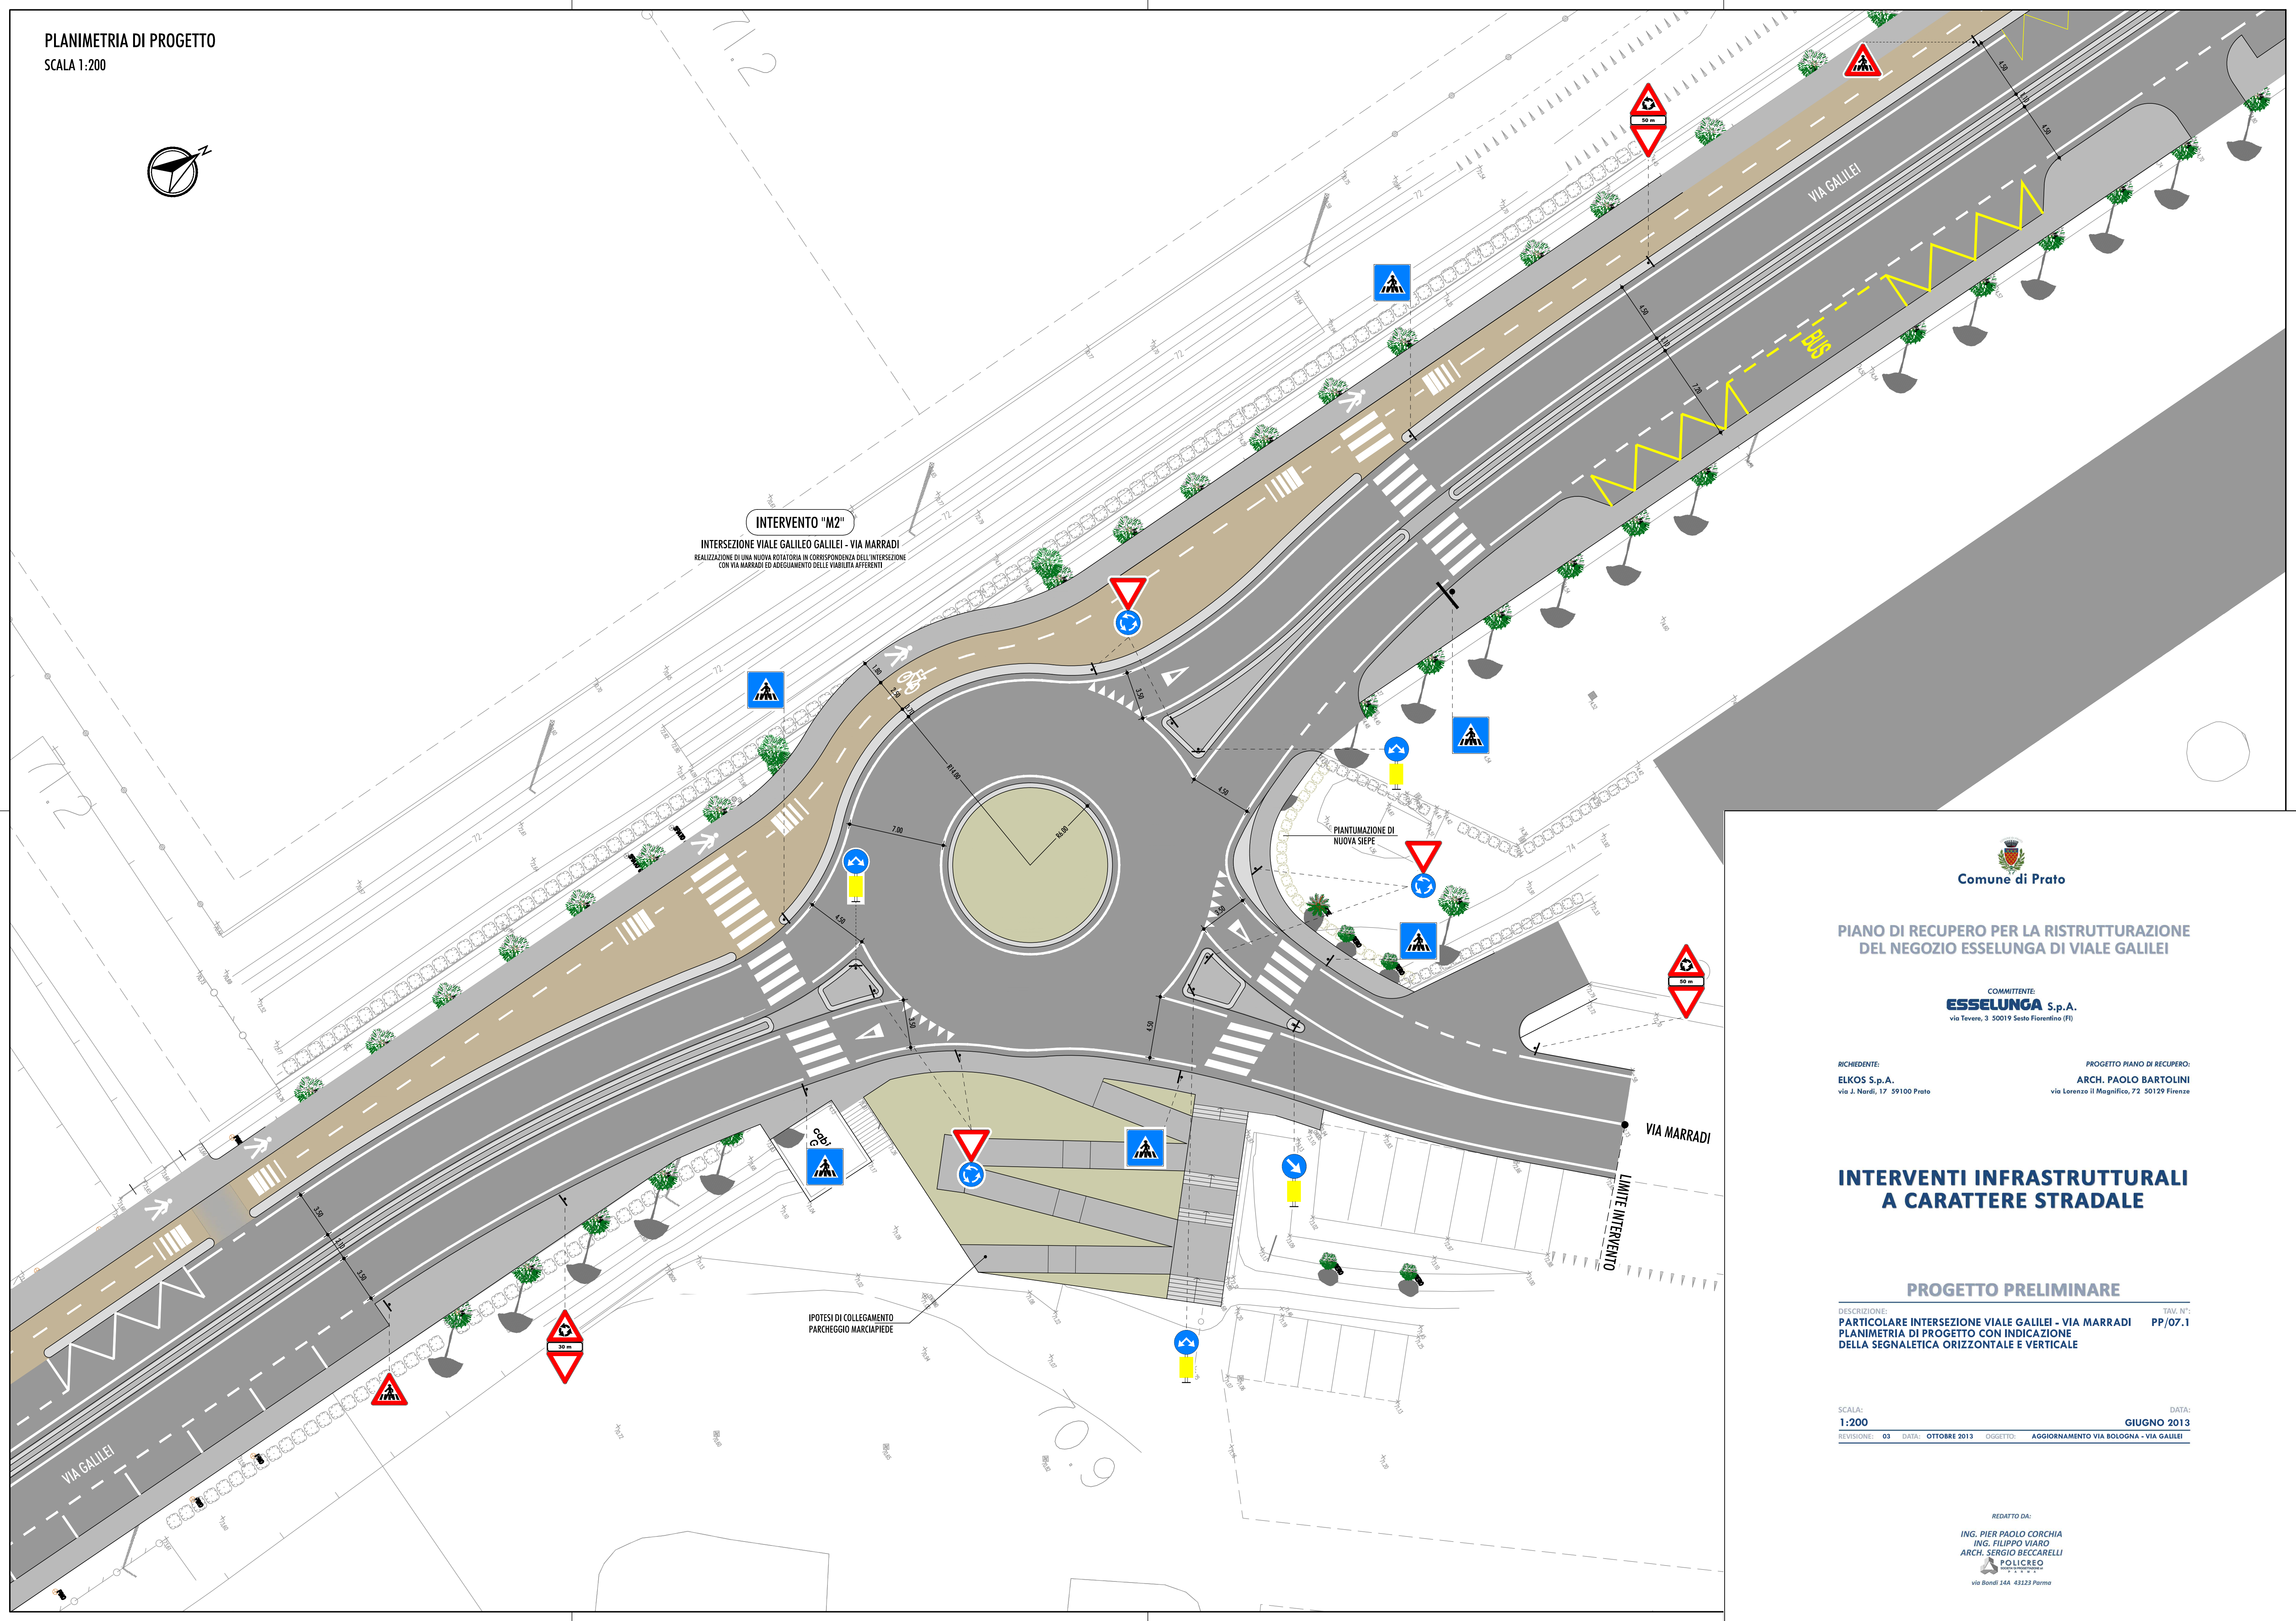

Comune di Prato

**PIANO DI RECUPERO PER LA RISTRUTTURAZIONE  
DEL NEGOZIO ESSELUNGA DI VIALE GALILEI**

COMMITTENTE:  
**ESSELUNGA S.p.A.**  
via Tevere, 3 50019 Sesto Fiorentino (FI)

RICHIEDENTE:  
**ELKOS S.p.A.**  
via J. Nordi, 17 59100 Prato

PROGETTO PIANO DI RECUPERO:  
**ARCH. PAOLO BARTOLINI**  
via Lorenzo il Magnifico, 72 50129 Firenze

**INTERVENTI INFRASTRUTTURALI  
A CARATTERE STRADALE**

**PROGETTO PRELIMINARE**

DESCRIZIONE: PARTICOLARE INTERSEZIONE VIALE GALILEI - VIA MARRADI PP/07.1  
PLANIMETRIA DI PROGETTO CON INDICAZIONE  
DELLA SEGNALETICA ORIZZONTALE E VERTICALE

SCALA: 1:200 DATA: GIUGNO 2013  
REVISIONE: 03 DATA: OTTOBRE 2013 OGGETTO: AGGIORNAMENTO VIA BOLOGNA - VIA GALILEI

REDATTO DA:  
ING. PIER PAOLO CORCHIA  
ING. FILIPPO VIARO  
ARCH. SERGIO BECCARELLI  
POLICREO  
via Bondi 14A 43123 Parma