

COMUNE DI PRATO

PIANO DI RECUPERO
in località SANTA MARIA A COLONICA
Via delle Fonti / Via Campostino - Prato

SOSTITUZIONE EDILIZIA DI CAPANNONI ARTIGIANALI
PER LA REALIZZAZIONE DI DUE EDIFICI RESIDENZIALI

PROPRIETA' Marzio G. COLZI, Via delle Fonti 508/5 - PRATO
Sanzo COLZI, Via Campostino 41/1 - PRATO
Miranda SANESI, Via Campostino 41 - PRATO

PROPRIETA' soc. ROBEL S.r.l.
Via Viareggio 10, 59100 - PRATO
Procuratore Sig. Roberto Cherubini


PROGETTISTI Arch. Marco MATTEI
Arch. Cristiano ZANI

COLLABORATORI Arch. Marco NARDINI
Arch. Gaia SCREPANTI

STATO DI PROGETTO

LOTTO B (PROPRIETA' ROBEL)
PIANTA PIANO TERRA ED INTERRATO


TAVOLA	Scala	Data presentazione	Data aggiornamento
19	1/100	Aprile 2011	Luglio 2012

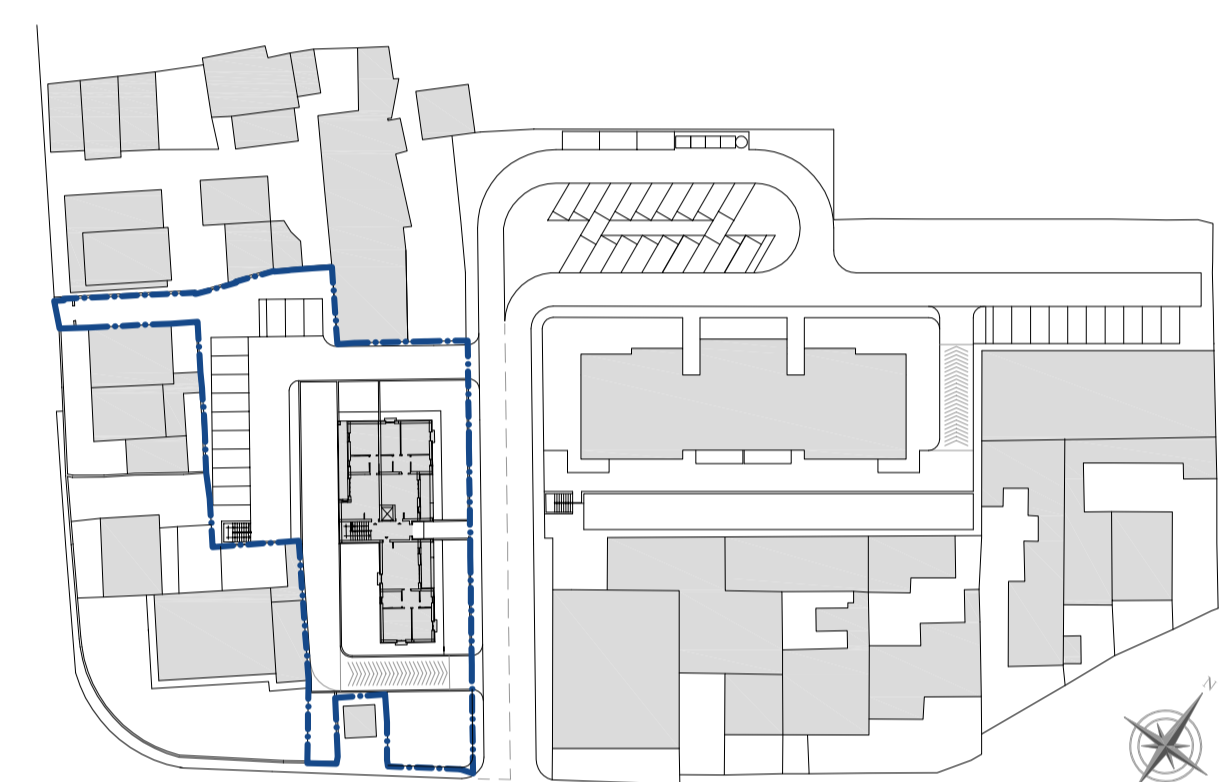

LOTTO B (PROPRIETA' ROBEL)



PIANTA PIANO TERRA

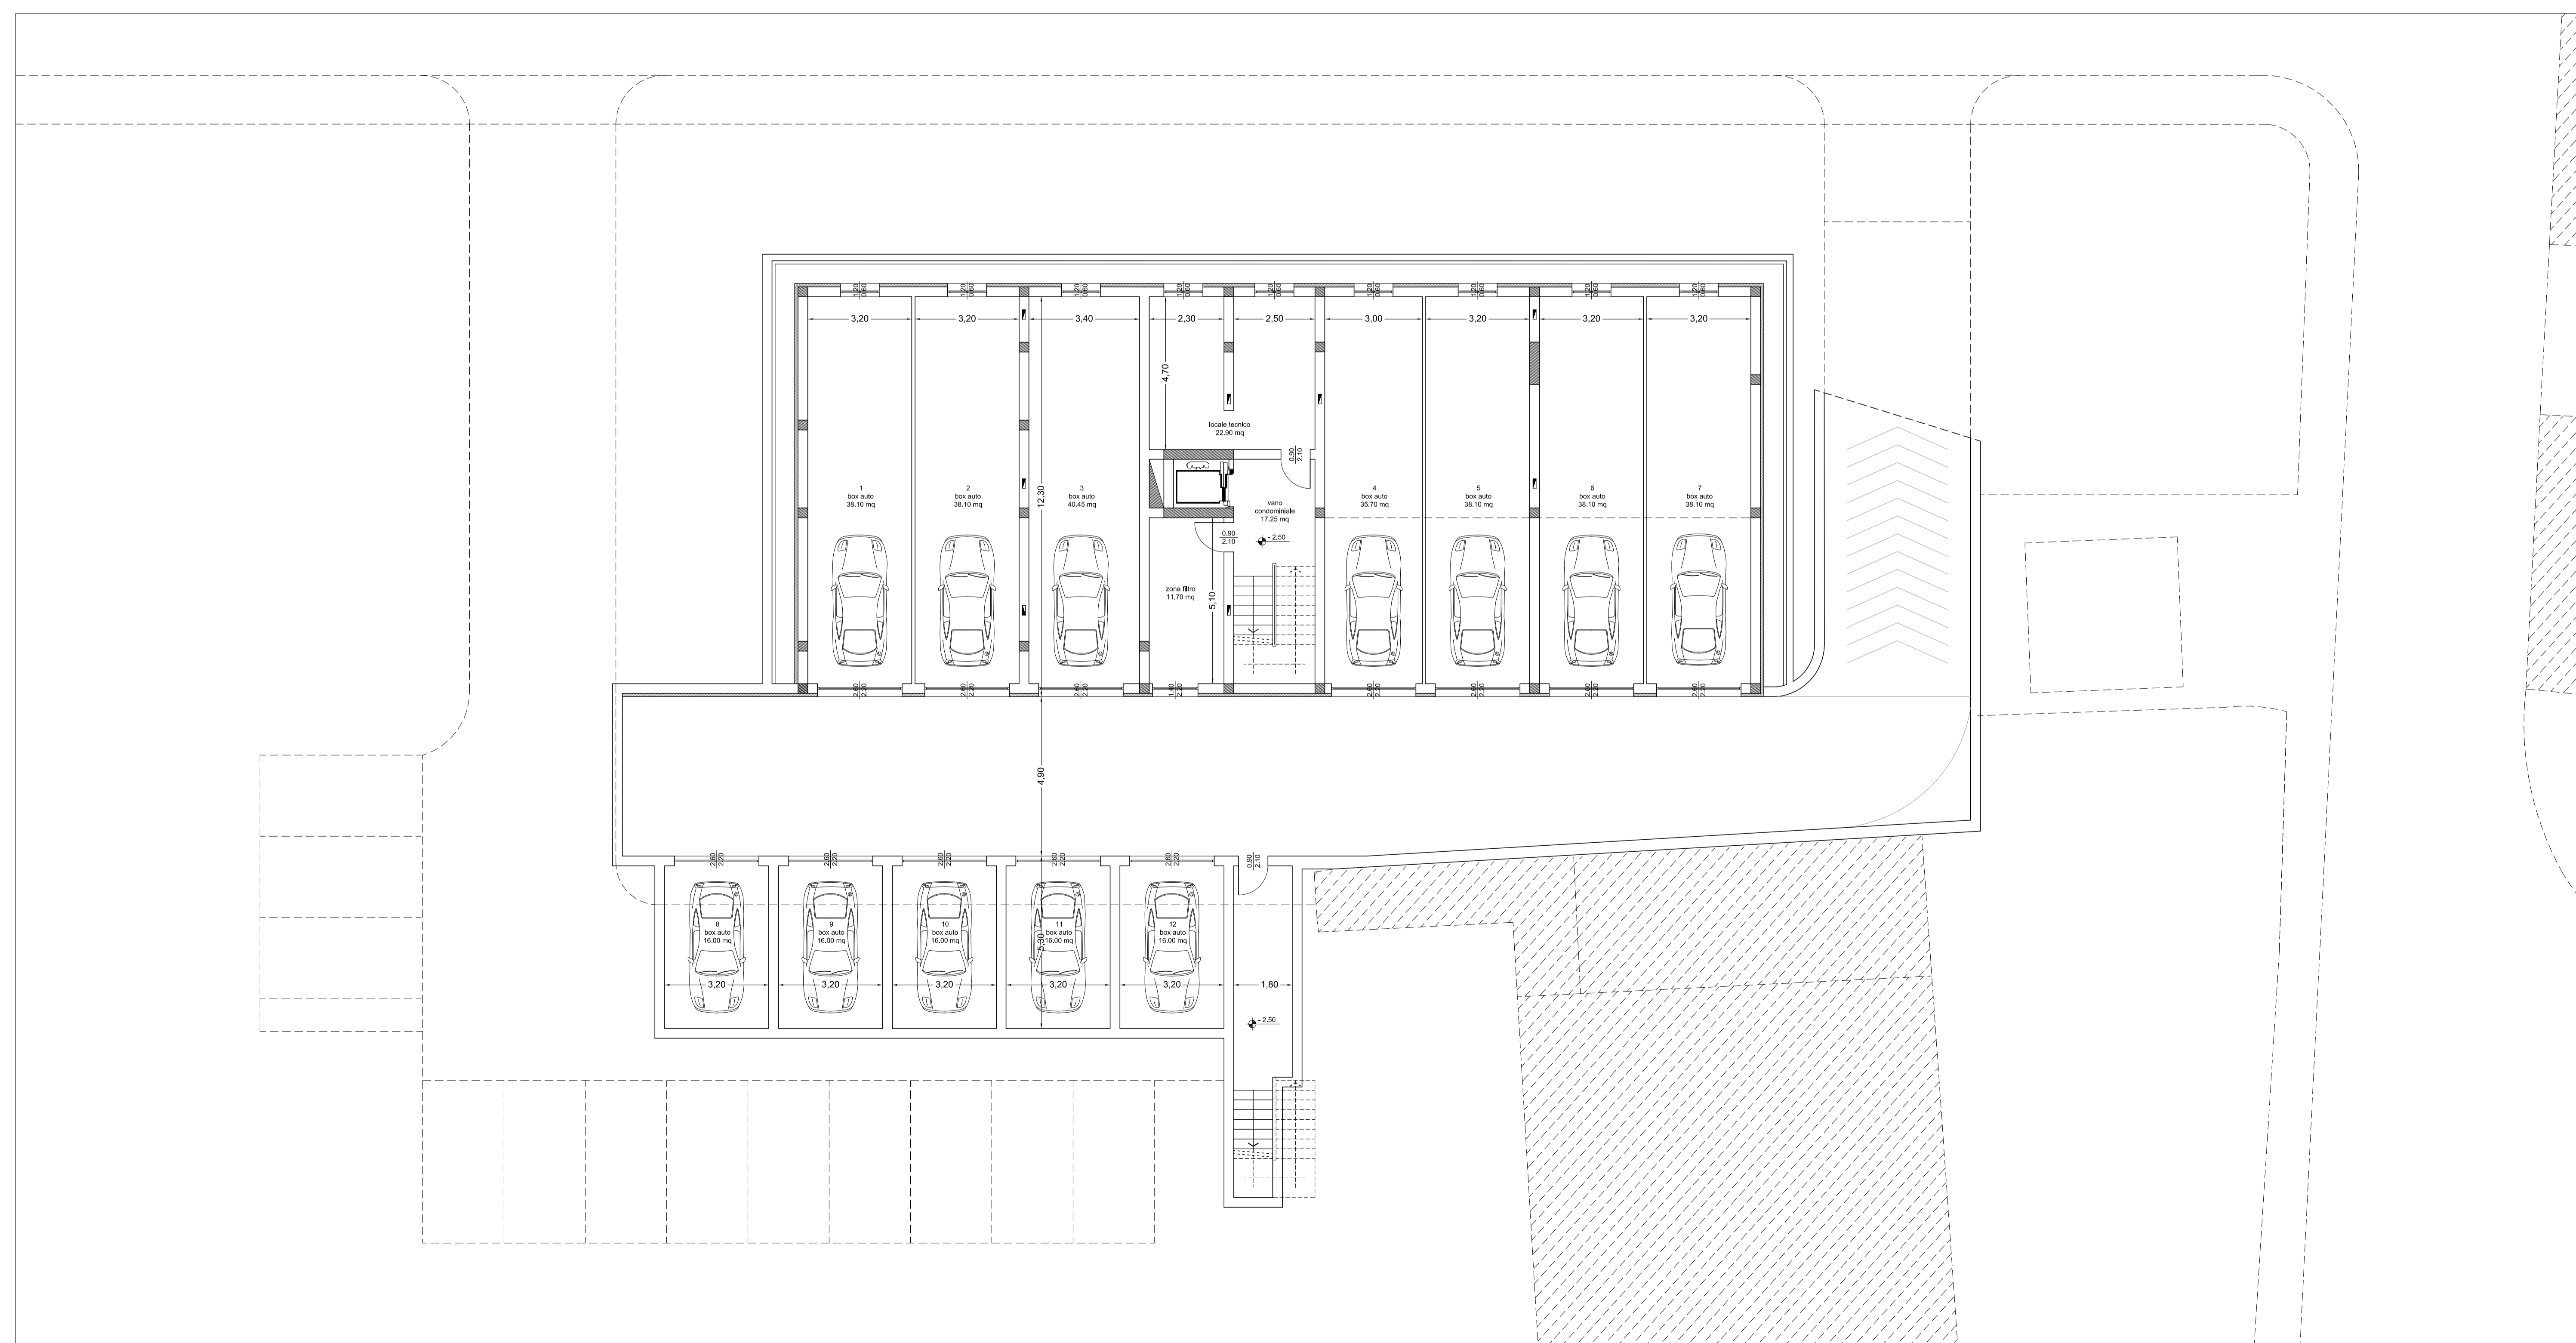

PIANTA PIANO INTERRATO