

# STUDIO TECNICO ASSOCIATO

Architetti:

TUSA Annamaria c.f. TSU NMR 43B46 Z352 N  
BARNI Fabrizio Massimo c.f. BRN FRZ 49P12 G999 D  
LUCCHESI Massimo c.f. LCC MSM 56E01 G999 C  
Via B.Boozzi, 49 PRATO - Tel. 0574/35615-41336 - C.F. e P.IVA 01562490977  
e-mail : studio.arch@tusabarnilucchesi.it

## PROGETTO: PIANO DI RECUPERO

DEMOLIZIONE E SUCCESSIVA RICOSTRUZIONE  
EDIFICIO CIVILE ABITAZIONE

LOCALITA': VIA DEI TINI 3 - IOLO - COMUNE DI PRATO


PROPRIETA': BIGAGLI SAURO C.F.BGG SRA 47P25 G999I  
ED ALTRI

SCALA: 1:100

DATA: NOVEMBRE 2013

TAVOLA  
8  
k15

OGGETTO: STATO SOVRAPPOSTO  
PIANTA - SEZIONI

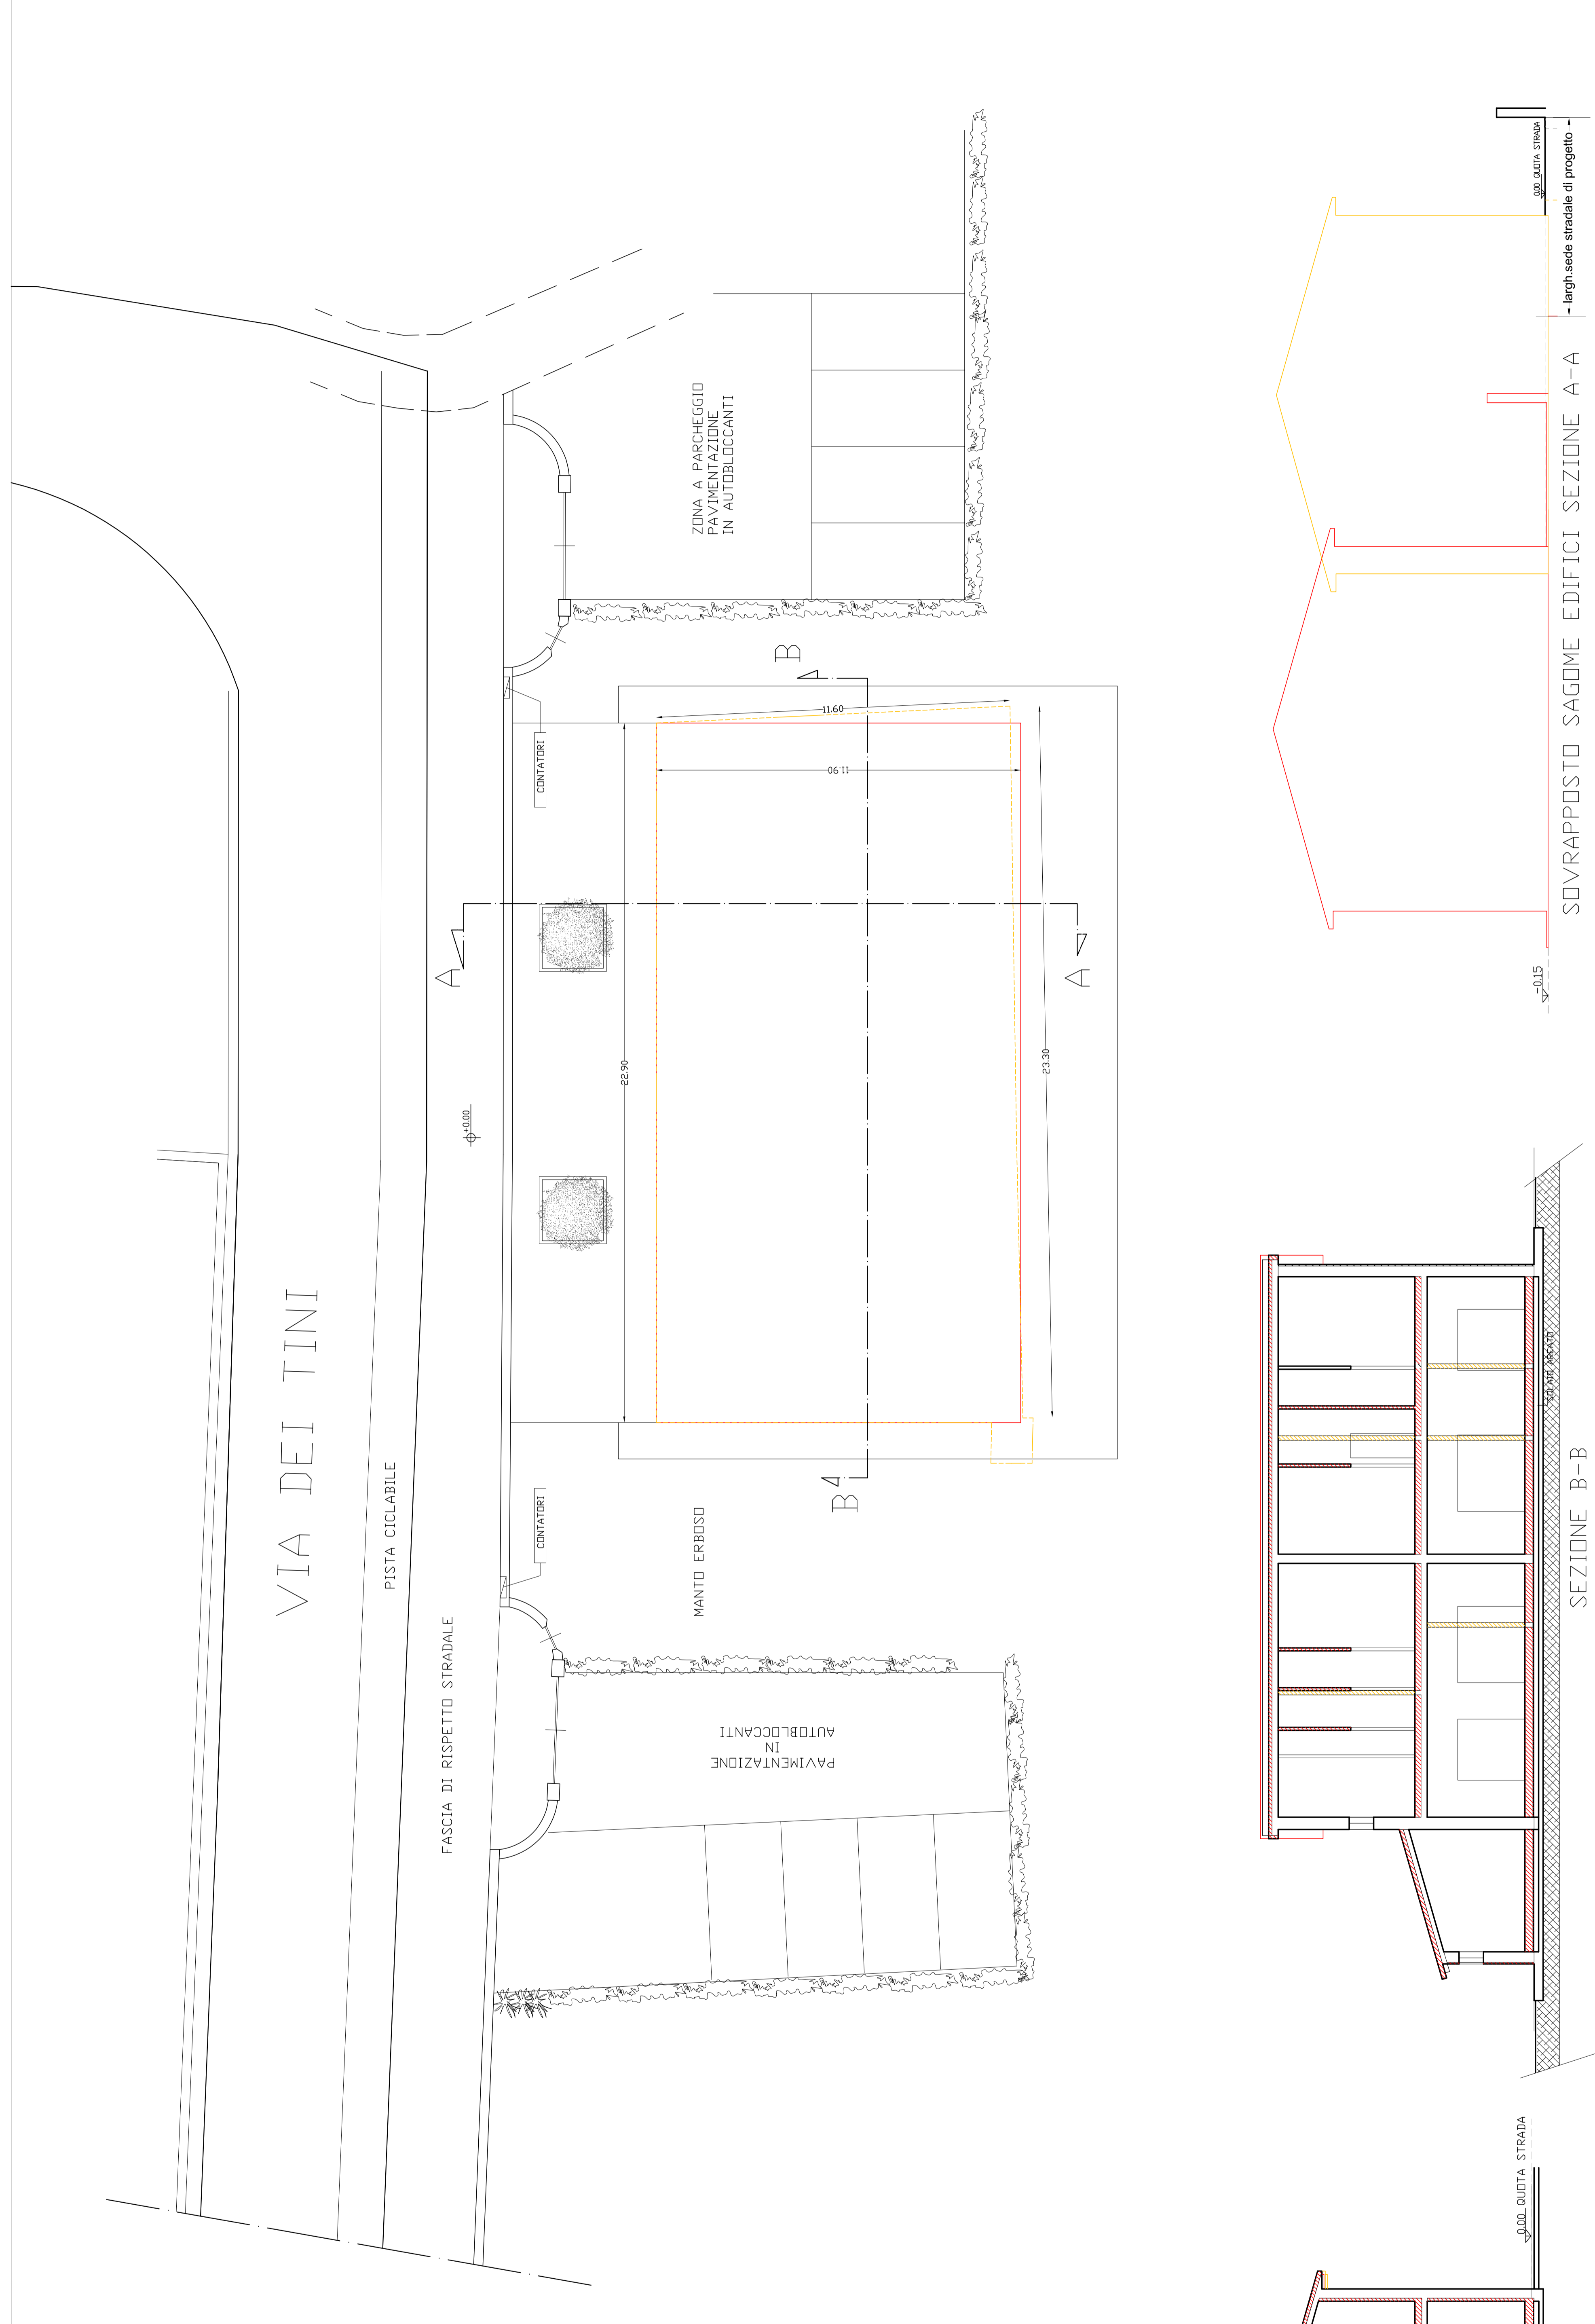

SEZIONE A-A

SEZIONE B-B

SOVRAPPOSTO SAGOME EDIFICI SEZIONE A-A

length sede stradale di progetto