

**STUDIO TECNICO ASSOCIATO**  
Architetti:

TUSA Annamaria c.f. TSU NMR 43B46 Z352 N  
BARNI Fabrizio Massimo c.f. BRN FRZ 49P12 G999 D  
LUCCHESI Massimo c.f. LCC MSM 56E01 G999 C  
Via B.Boozzi, 49 PRATO - Tel. 0574/35.615-41.336 - C.F. e P.IVA 01562490977  
e-mail : studio.arch@tusabarnilucchesi.it

**PROGETTO: PIANO DI RECUPERO**

DEMOLIZIONE E SUCCESSIVA RICOSTRUZIONE  
EDIFICIO CIVILE ABITAZIONE

LOCALITA': VIA DEI TINI 3 - IOLO- COMUNE DI PRATO

PROPRIETA': BIGAGLI SAURO C.F.BGG SRA 47P25 G999I  
ED ALTRI

SCALA: 1:200 DATA: APRILE 2013

TAVOLA OGGETTO: SCHEMA SMALTIMENTO LIQUAMI


10

**LEGENDA**

	ACQUE DEPURATE
	ACQUE BIANCHE
	ACQUE NERE
	PLUVIALE
	FOSSA BIOLOGICA TRICAMERALE
	POZZETTO SGRASSATORE
	POZZETTO DI UNIONE
	POZZETTO DI ISPEZIONE

**1**  
CISTERNE ACCUMULO ACQUE METEORICHE  
CALCOLO CAPACITA' CISTERNA ACCUMULO ACQUE METEORICHE PER IMPIEGO USI COMPATIBILI >50 l/mq. SUP.CAPTANTE(RETTO) = (60 x mq. 131,30) = l. 6665,00  
CISTERNA = (ml.2.00xml.2.00xh.2.00)=MC. 8.00>MC. 6.56

**2**  
CISTERNE ACCUMULO ACQUE METEORICHE  
CALCOLO CAPACITA' CISTERNA ACCUMULO ACQUE METEORICHE PER IMPIEGO USI COMPATIBILI >50 l/mq. SUP.CAPTANTE(RETTO) = (60 x mq. 187,00) = l. 9350,00  
CISTERNA = (ml.2.50xml.2.50xh.2.00)=MC. 12.50>MC. 9.35

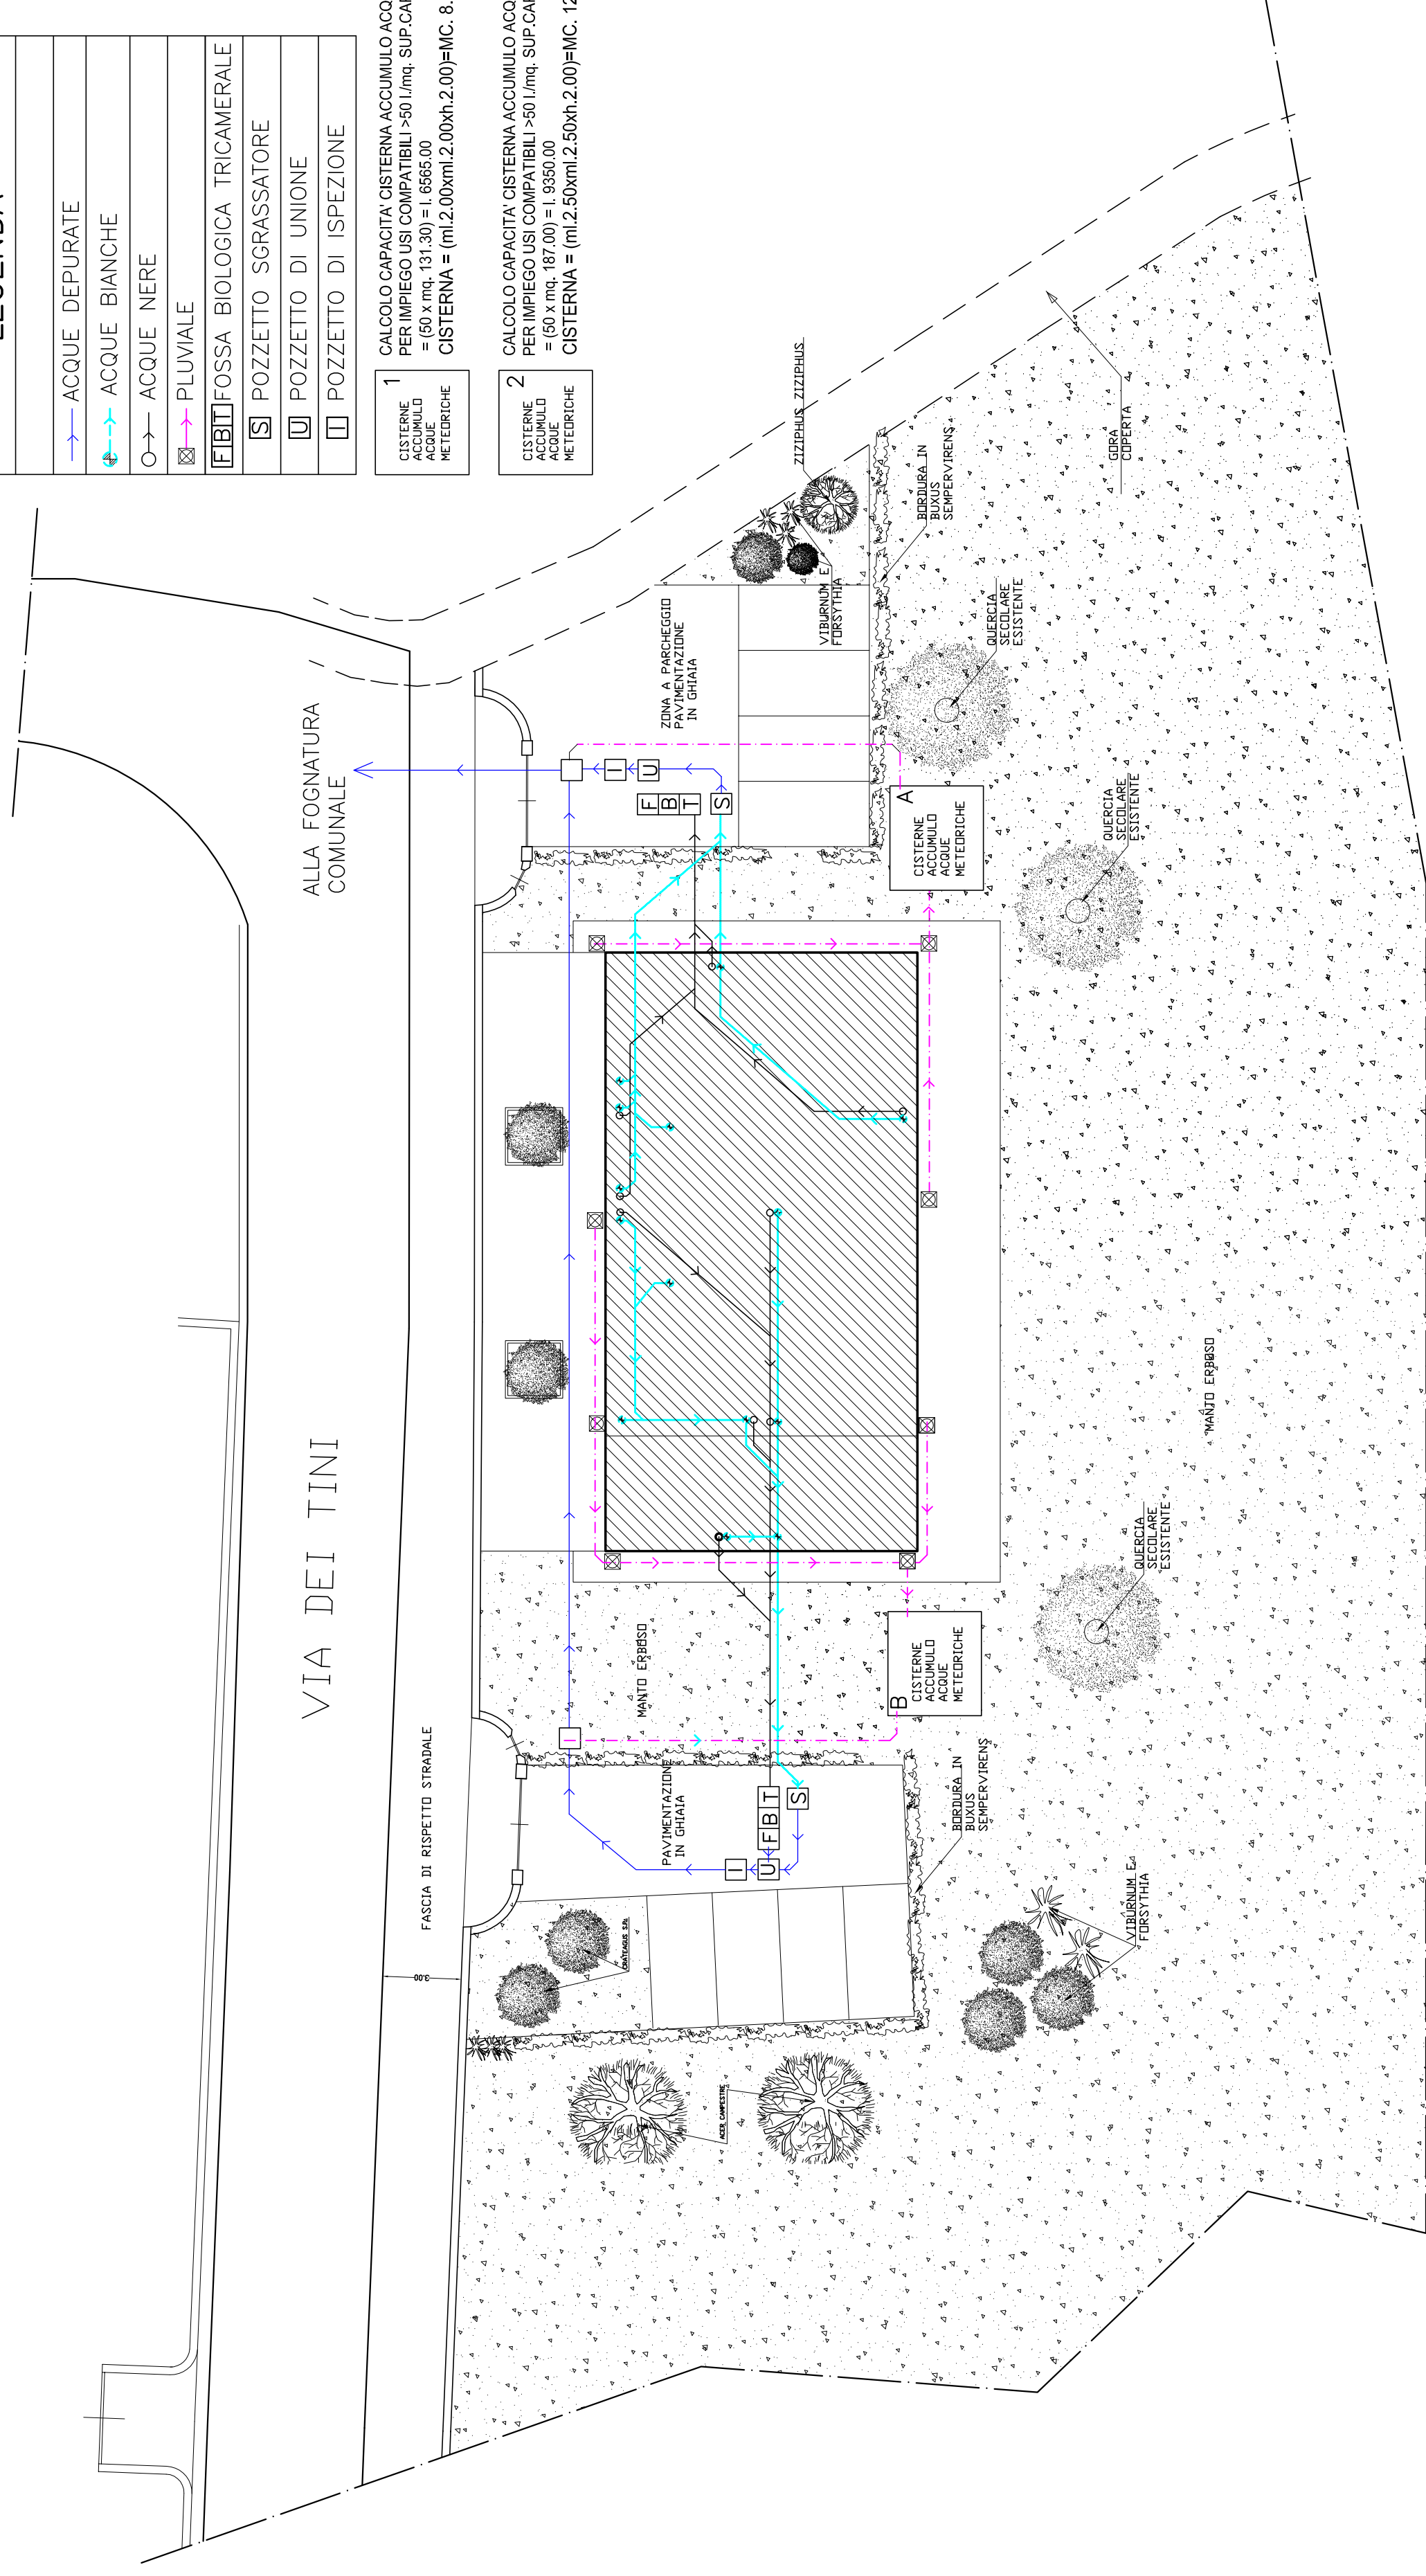

VIA DEI TINI

ALLA FOGNATURA COMUNALE