

# STUDIO TECNICO ASSOCIATO

Architetti:

TUSA Annamaria c.f. TSU NMR 43B46 Z352 N

BARNI Fabrizio Massimo c.f. BRN FRZ 49P12 G999 D

LUCCHESI Massimo c.f. LCC MSM 56E01 G999 C

Via B. Buozzi, 49 PRATO - Tel. 0574/35.615-41.336 - C.F. e P.IVA 01562490977  
e-mail : studio.arch@tusabarnilucchesi.it

PROGETTO: **PIANO DI RECUPERO**

DEMOLIZIONE E SUCCESSIVA RICOSTRUZIONE  
EDIFICIO CIVILE ABITAZIONE

LOCALITA': VIA DEI TINI 3 - IOLO - COMUNE DI PRATO

PROPRIETA': BIGAGLI SAURO - C.F. BGG SRA 47P25 G9991  
ED ALTRI

SCALA: 1:500 - 1:100


DATA: SETTEMBRE 2013

TAVOLA


# 13bis

OGGETTO: COLLEGAMENTO PISTA CICLABILE  
PLANIMETRIA E SEZIONE - STATO DI PROGETTO

## PLANIMETRIA 1:500

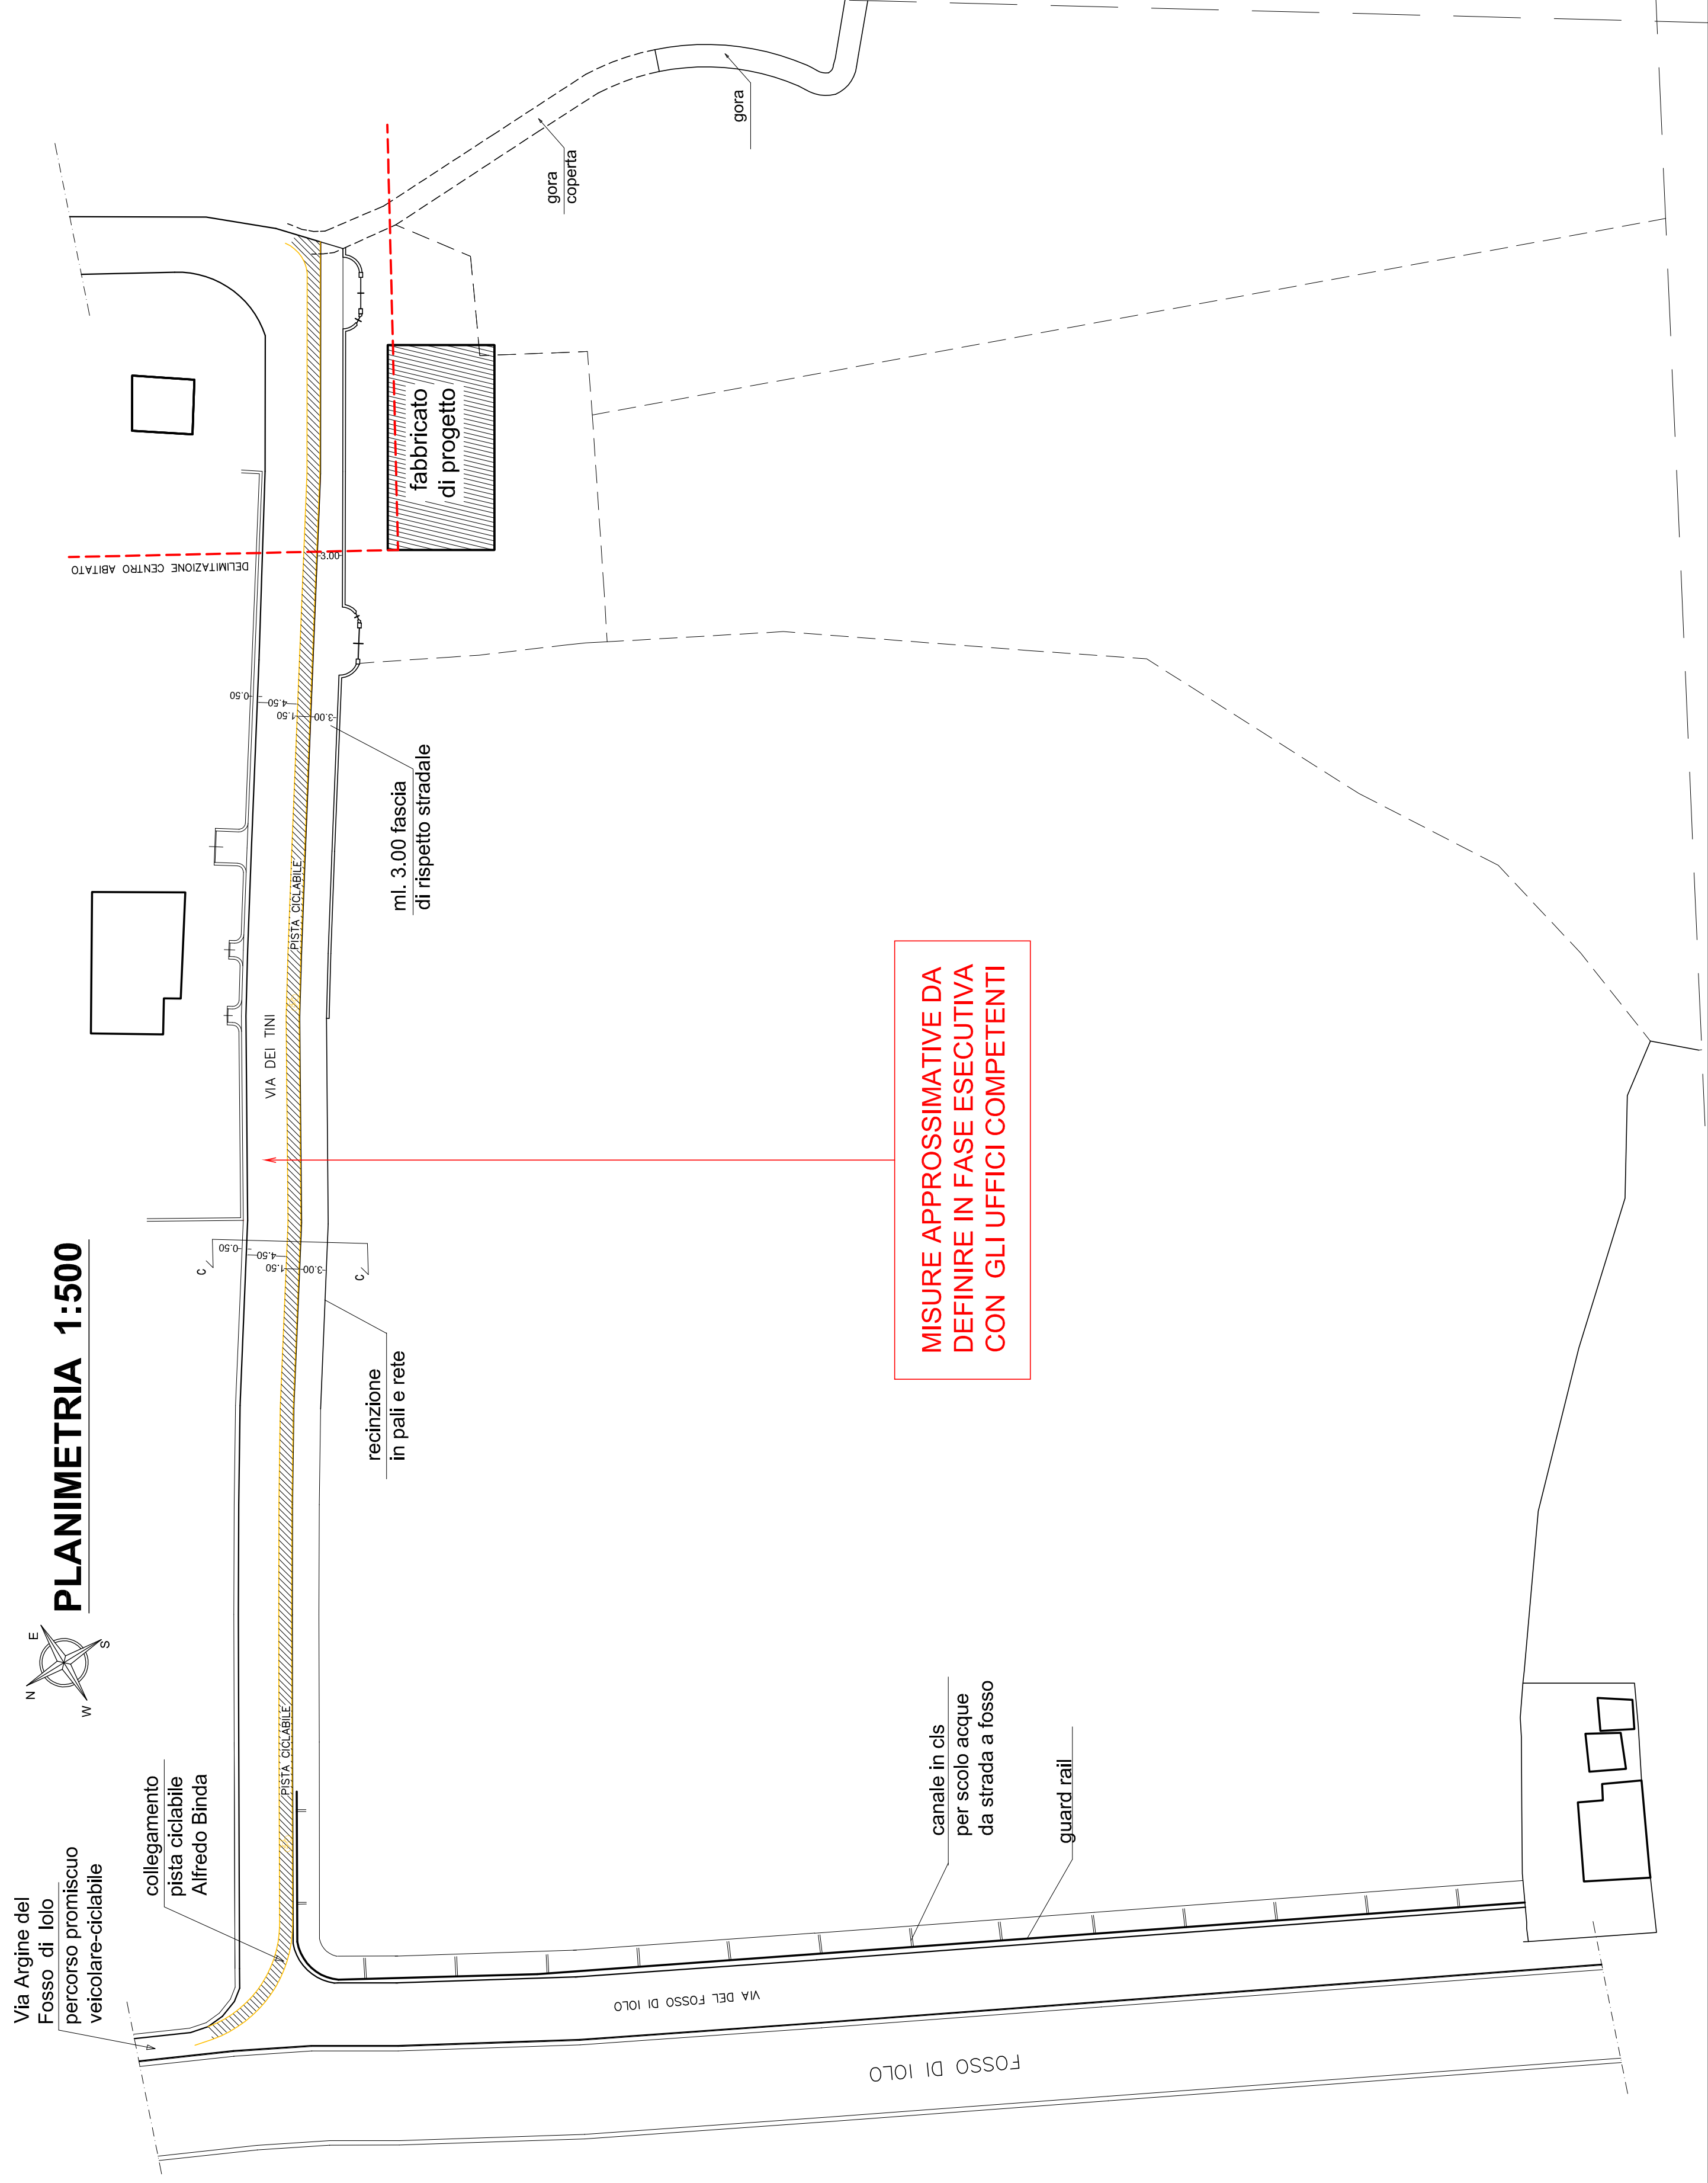

## SEDE STRADALE PARTICOLARE 1:100

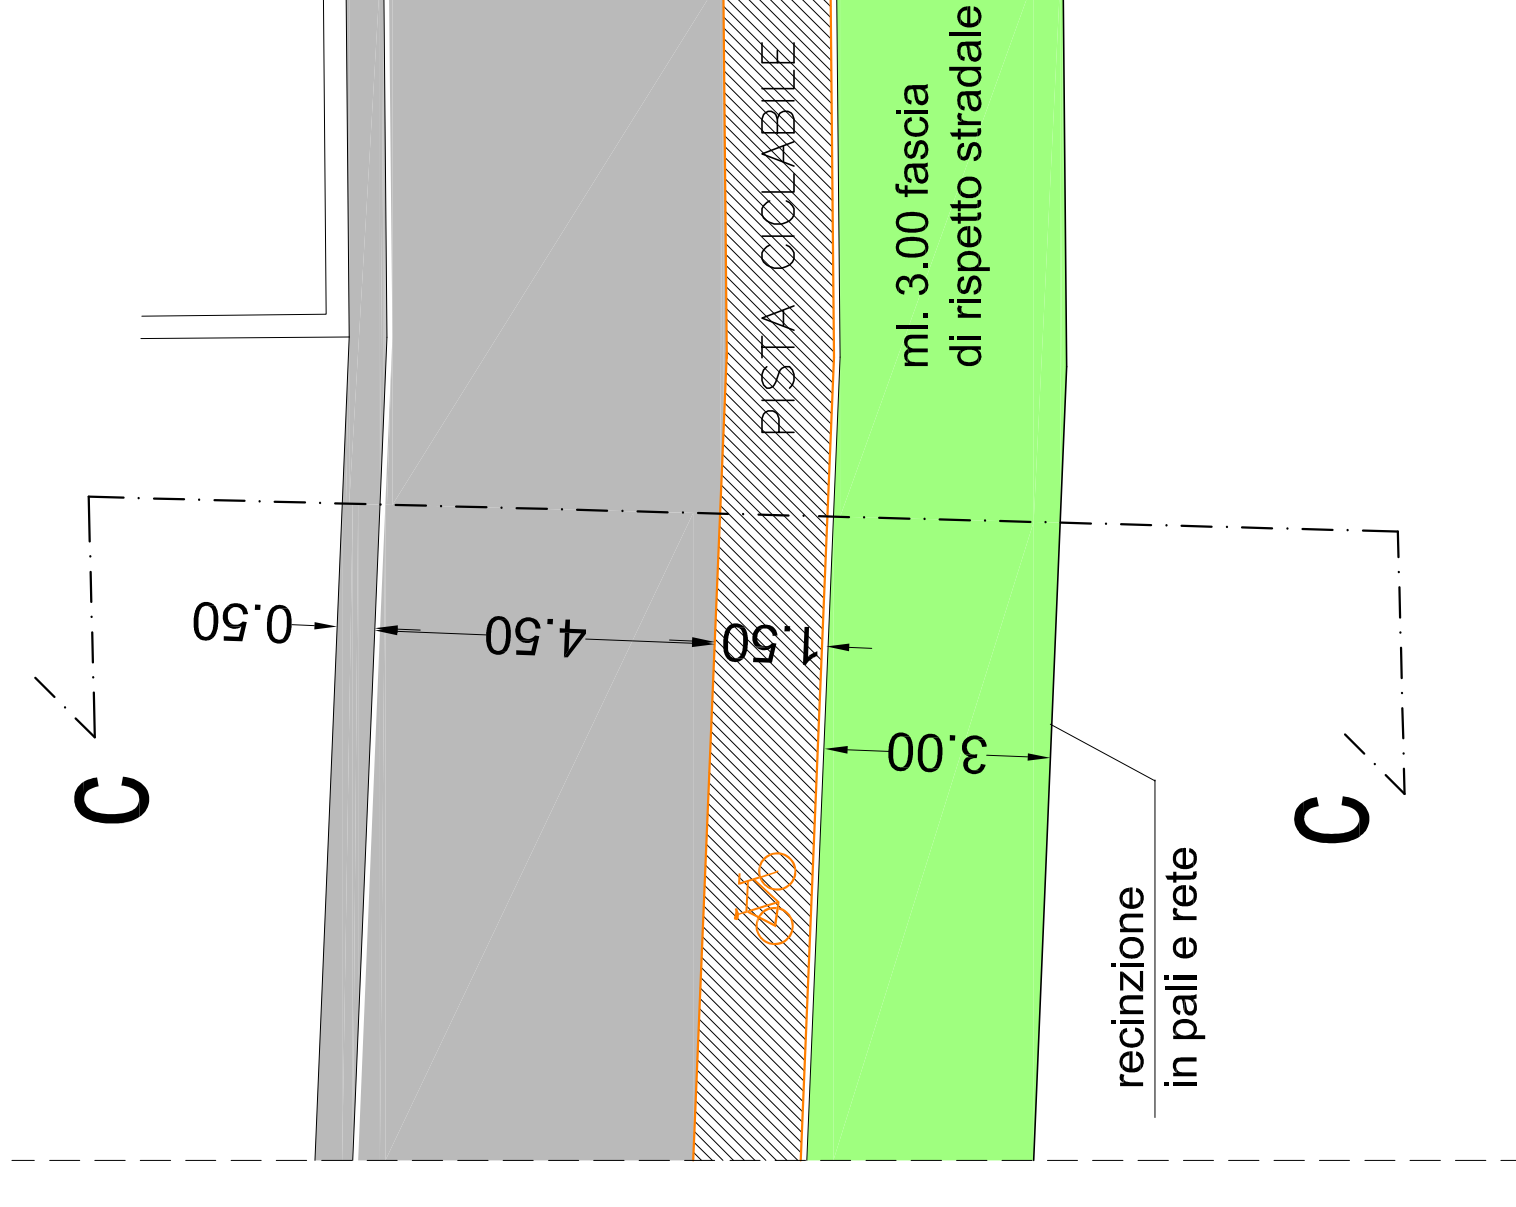

## SEZIONE C - C 1:100

