

PROGETTISTI :

STUDIO TECNICO ASSOCIATO

Arch. TUSA Anna Maria c.f. TSU NMR 43846 2352 N  
Arch. BARNI Fabrizio Massimo c.f. BRN FRZ 49P12 0999 D  
Arch. LUCCHESI Massimo c.f. LCC MSM 56E01 0999 C  
Via B. Buozzi, 49 PRATO - Tel. 0574/35.615-41.336 - C.F. e P.IVA 01562490977  
e-mail : studio.arch@tusabarnilucchesi.it

STUDIO TECNICO

Ing. NISTRI PAOLO c.f. NST PLA 61A26 0999 G  
Via Mezza sul Corone, 1/G PRATO - Tel. 0574 / 464673 - P.IVA 01546950977  
e-mail : ing.paolomistri@texnet.it

PROGETTO: **PIANO DI RECUPERO**  
DI UN FABBRICATO CIVILE ABITAZIONE


LOCALITÀ: VIA SAN MARTINO PER GALCETTI, 149- PRATO

PROPRIETÀ:  
IMMOBILIARE MO.BA. s.r.l. C.F. 01538220979


SCALA: 1:200 DATA: MAGGIO 2013


TAVOLA


11  
OGGETTO: OPERE DI  
URBANIZZAZIONE  
IN DIRETTA ESECUZIONE

 n. 2 caditoie acqua piovana


 ml 54.45 marciapiede mt 1.50

 mq 166.07 BINDER spessore cm 10.00

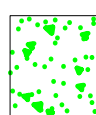 mq 38.71 Tappeto erboso

 n.15 arbusti sempreverdi

 mq 45.46 area da cadere

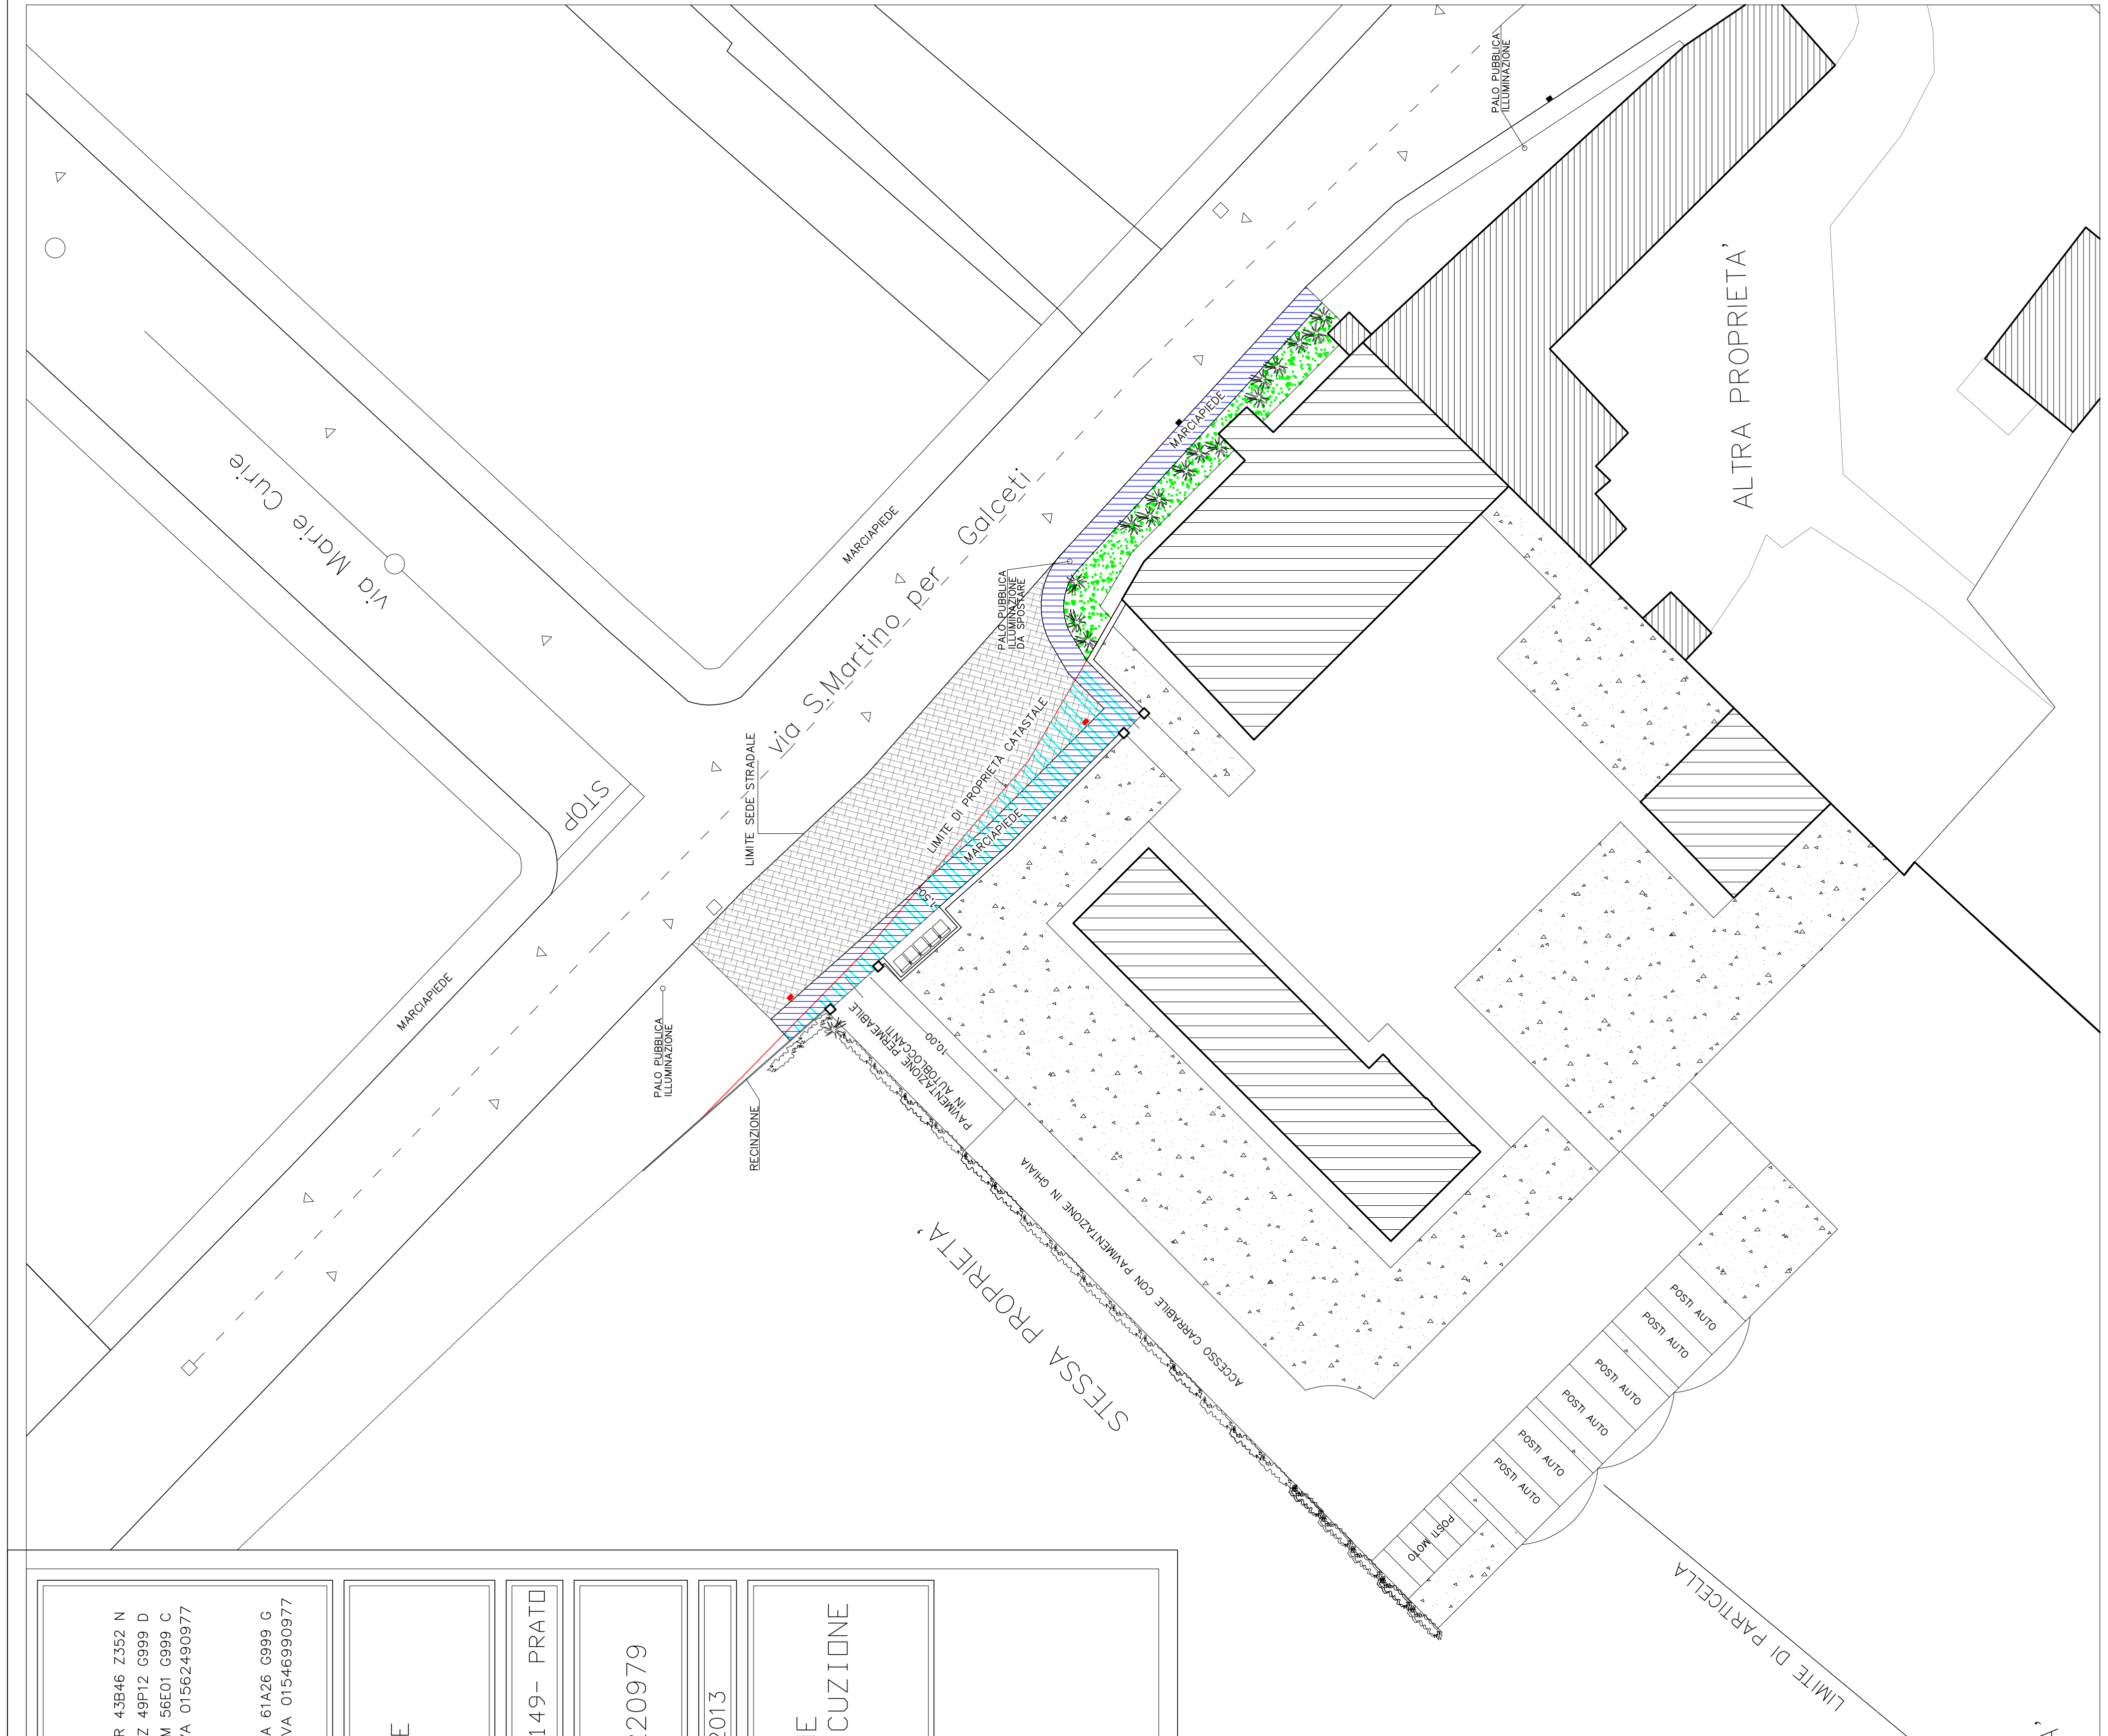

STESSA PROPRIETA'