

COMUNE DI PRATO

PROVINCIA DI PRATO

RICHIESTA DI APPROVAZIONE DI PIANO ATTUATIVO
PER LA REALIZZAZIONE DI UN EDIFICIO DESTINATO A
RSA POSTO NEL COMUNE DI PRATO IN LOCALITA'
NARNALI, VIA PASUBIO.

RICHIEDENTE:

Immobiliare "Il Caffiso"
Via S. Maria, 7
59100 - Prato
Leg. rapp. Merelli Andrea

PROGETTISTI:

Studio Tecnico Associato
Geom. R.DRELUCCI & Geom. S.TOSETTI
Via Lamberini n. 99 - 59100 PRATO
Tel. 0574 620904/42 - Fax 0574 620891


DOTT. ARCH. DANIELA GESTRI

99100 - PRATO - Via del Pino, 5
C.F. 035704604690990


STATO ATTUALE
PLANIMETRIA GENERALE

SCALA 1:200 **IN SOSTITUZIONE** NOVEMBRE 2013

CALCOLO DELLA SUPERFICIE EMPORABILE	
Superficie 1 Pr (0,432 x 0,02 + 30,22) x 14,20/2 = 4380 m	
A = $\sqrt{(4380^2 + 3432^2) / 4380^2 + 3432^2} = 5761,424$	
Superficie 2 mq (45,08 X 30,02)/2 m	= 676,85 mq
Superficie 3 mq (29,59 X 23,09)/2 m	= 456,87 mq
SUPERFICIE TOTALE	= 1392,79 mq
CALCOLO DELLA SUPERFICIE DA DESTINARE A STANDARD	
Superficie 4 mq (21,81 X 48,69)/2 m	= 530,5 mq
Superficie 5 mq (23,72 X 48,69)/2 m	= 576,89 mq
SUPERFICIE TOTALE	= 1107,51 mq

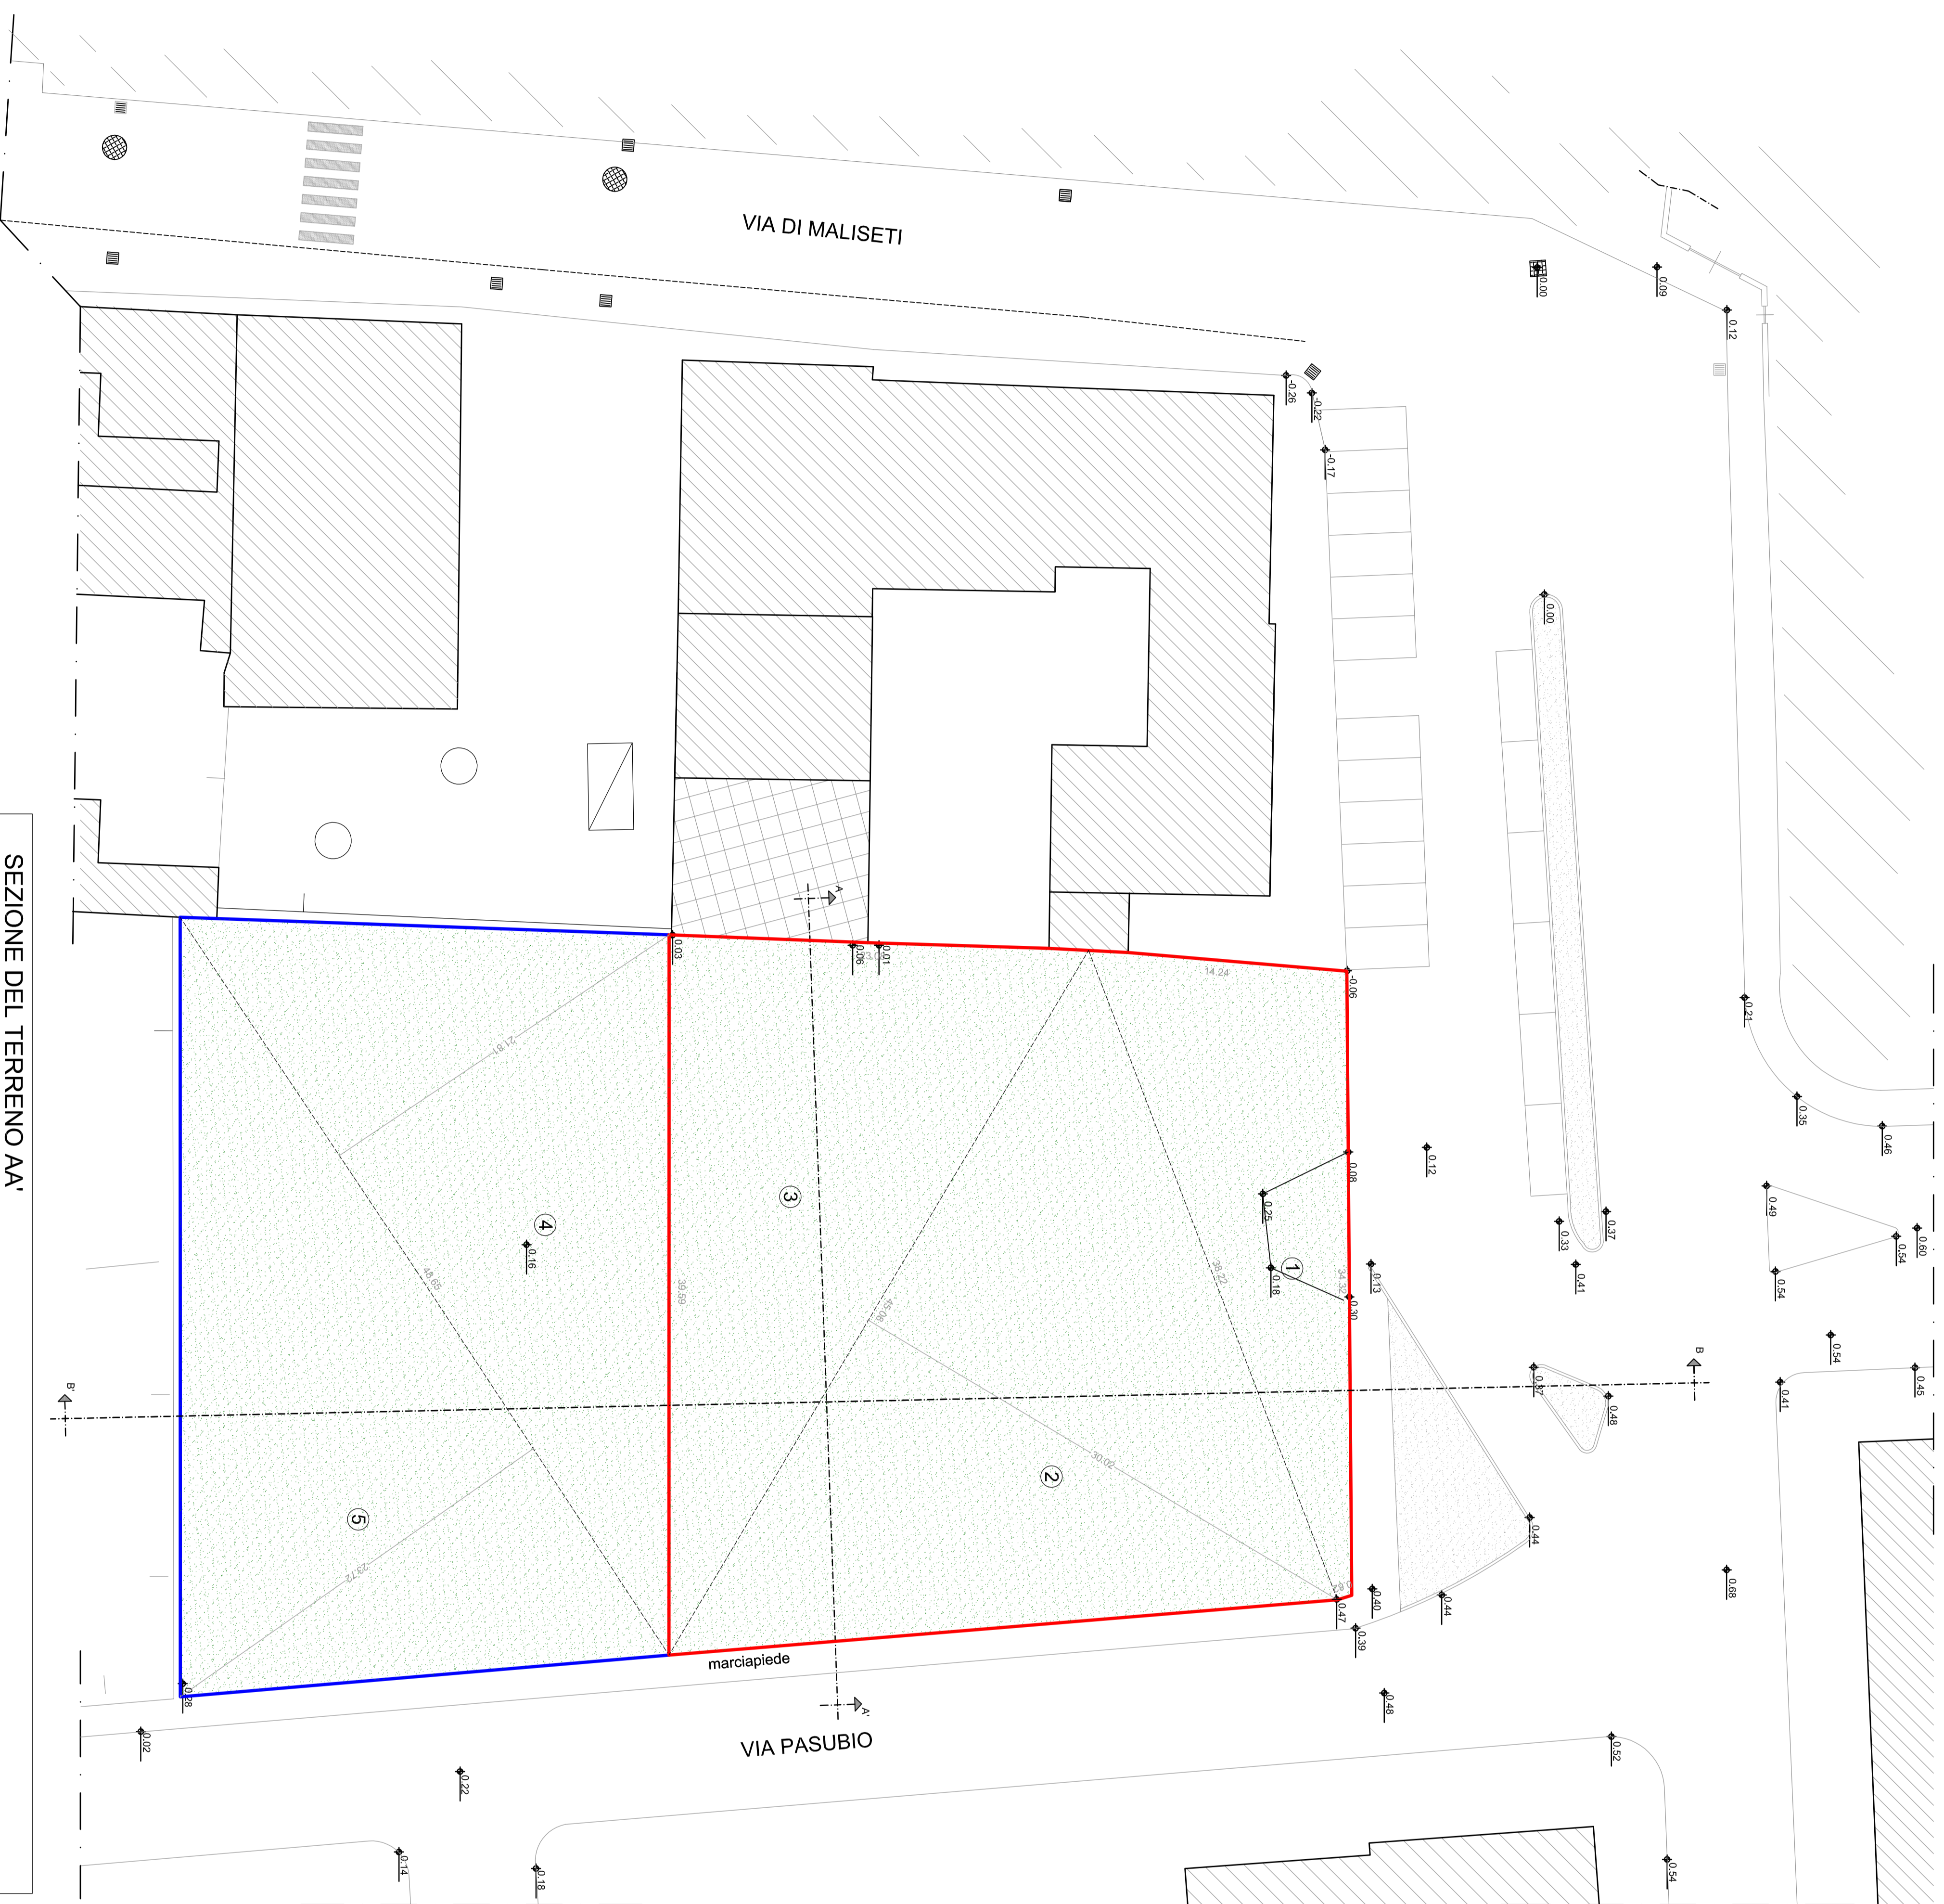

SEZIONE DEL TERRENO AA'

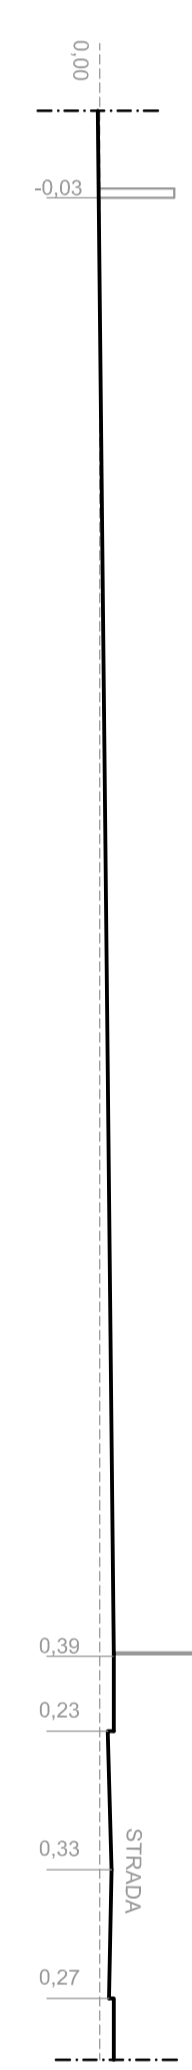

SEZIONE DEL TERRENO BB'

