

COMUNE DI PRATO

PROVINCIA DI PRATO

RICHIESTA DI APPROVAZIONE DI PIANO ATTUATIVO
PER LA REALIZZAZIONE DI UN EDIFICIO DESTINATO A
RSA POSTO NEL COMUNE DI PRATO IN LOCALITA'
NARNALI, VIA PASUBIO.

RICHIEDENTE:

Immobiliare "Il Calasso"
Via Bologna, 127
59100 - Prato
Lug. Imp. Manfred Andrea

PROGETTISTI:

Studio Tecnico Associato
Geom. R. DRELUCCI & Geom. S. TOSETTI
Via Lunardi n. 69 - 59100 PRATO
Tel. 0574 638304/2 - Fax 0574 638381
C.F. 0371 DM 066209905

DOCT. ARCH. DANIELA GESTRI

TABELLE DI VERIFICA
CONVEGGI AREE PERMEABILI, VOLUMETRIA E SUPERFICI.

SCALA 1:200 **IN SOSTITUZIONE** NOVEMBRE 2013


CALCOLO DELLE SUPERFICIE PERMEABILI






CALCOLO DEL VOLUME

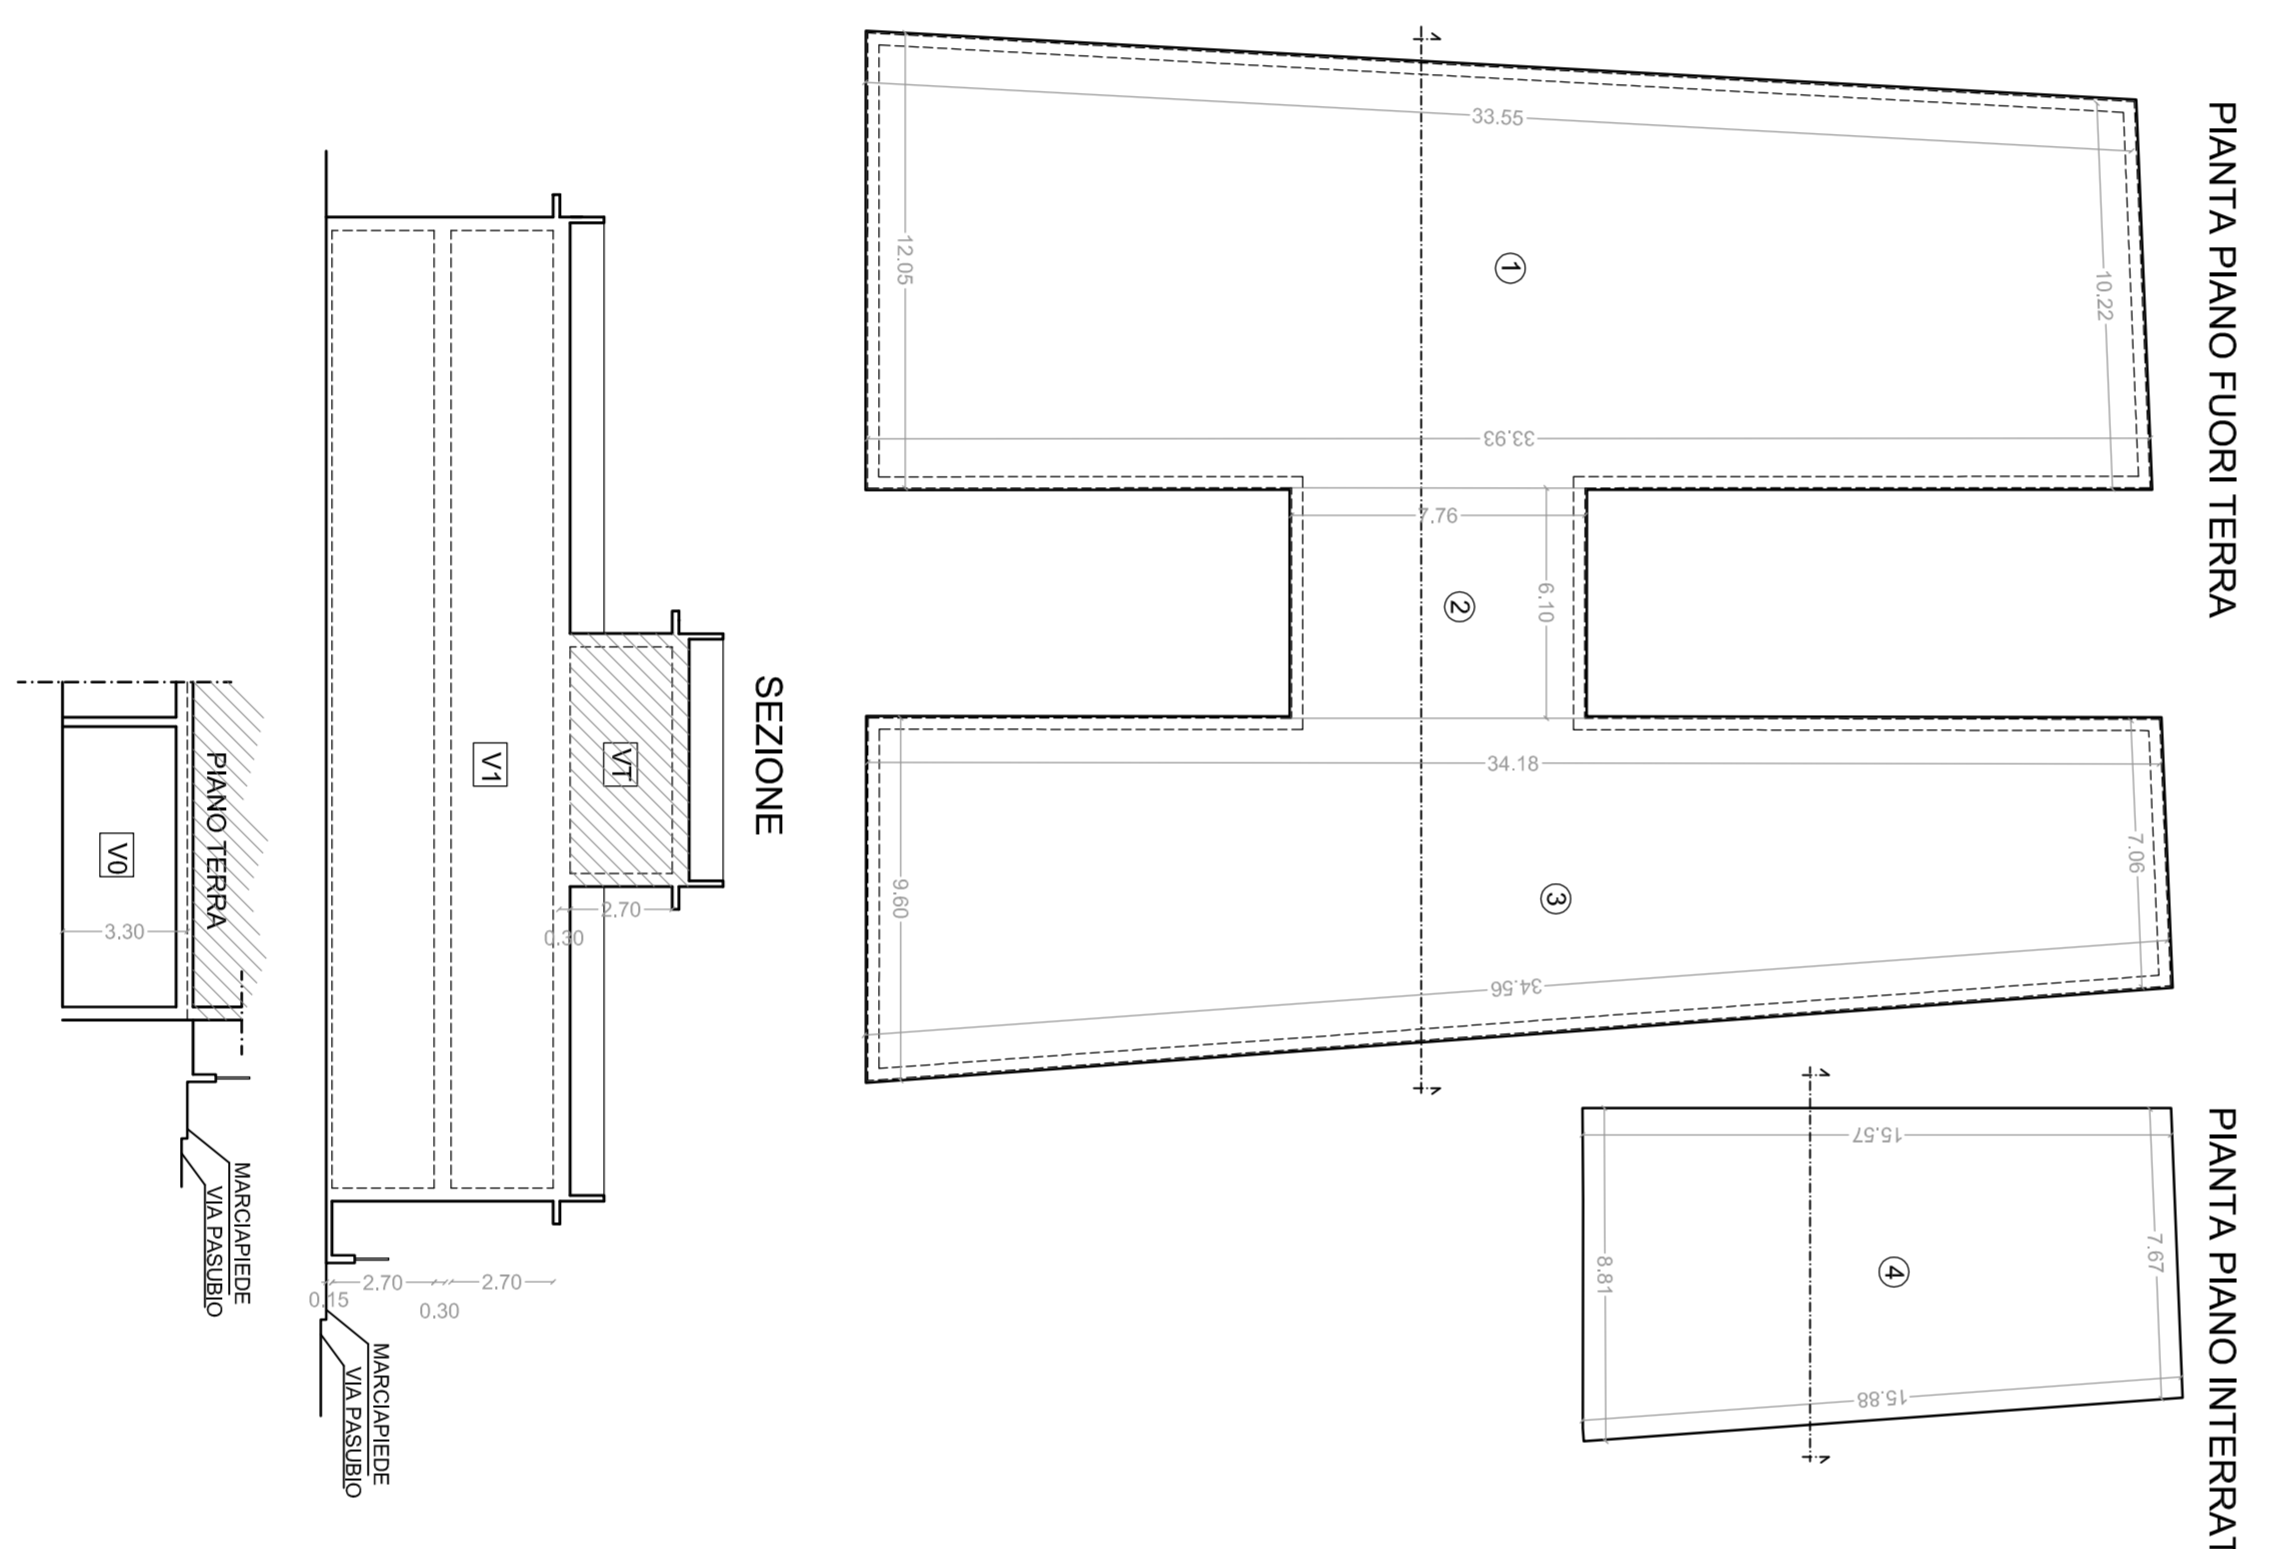



CALCOLO DEL S.P.E. E DEL PARCHEGGIO PRIVATO

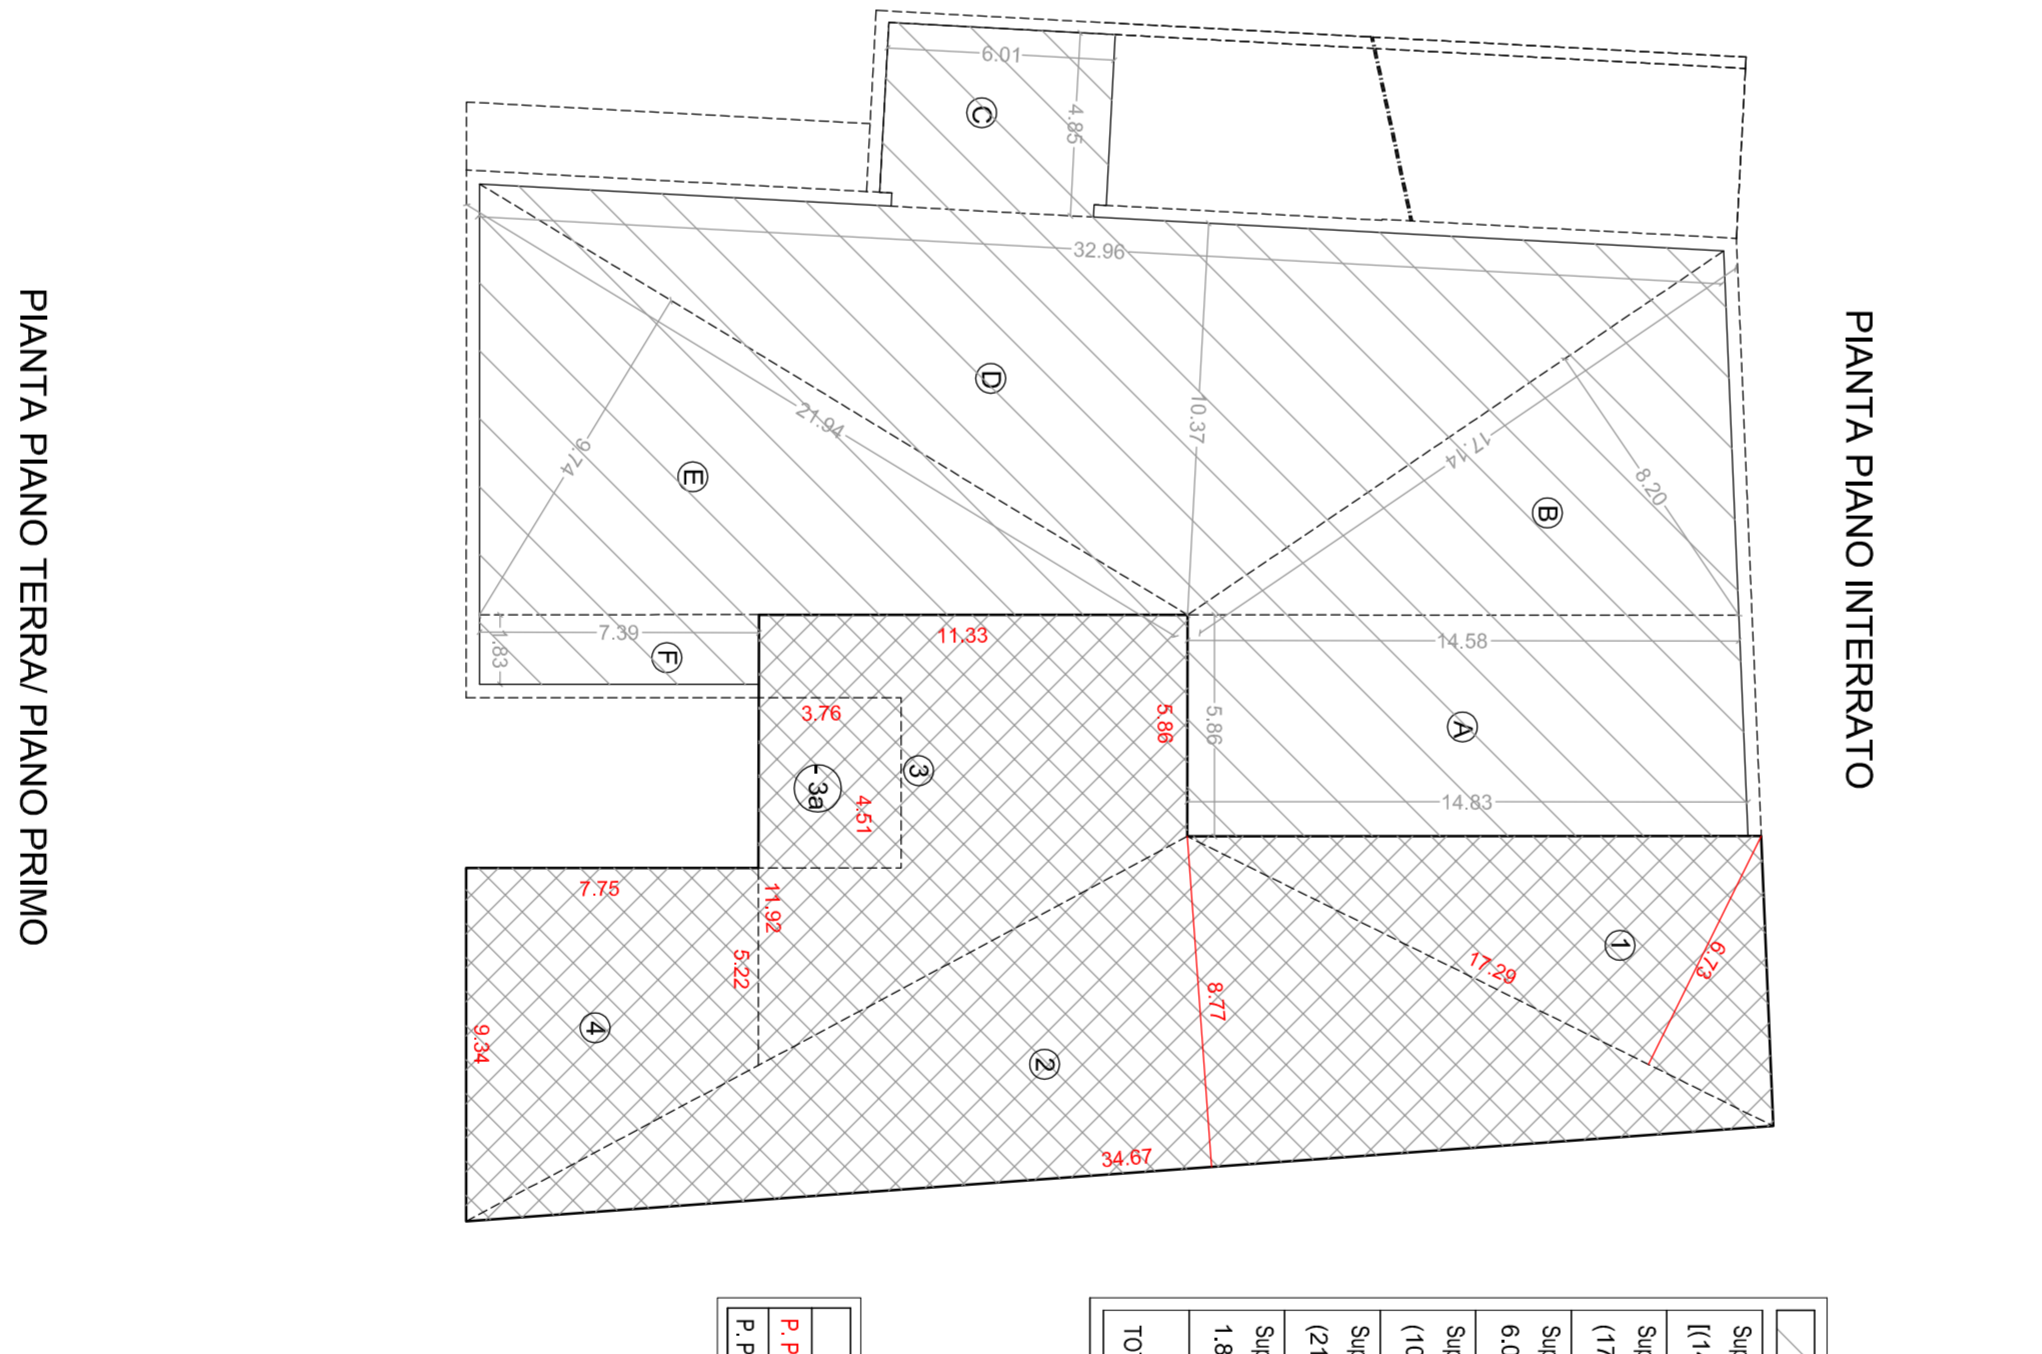


VERIFICA DEL RAPPORTO DI COPERTURA DEI VOLUMI INTERRATI

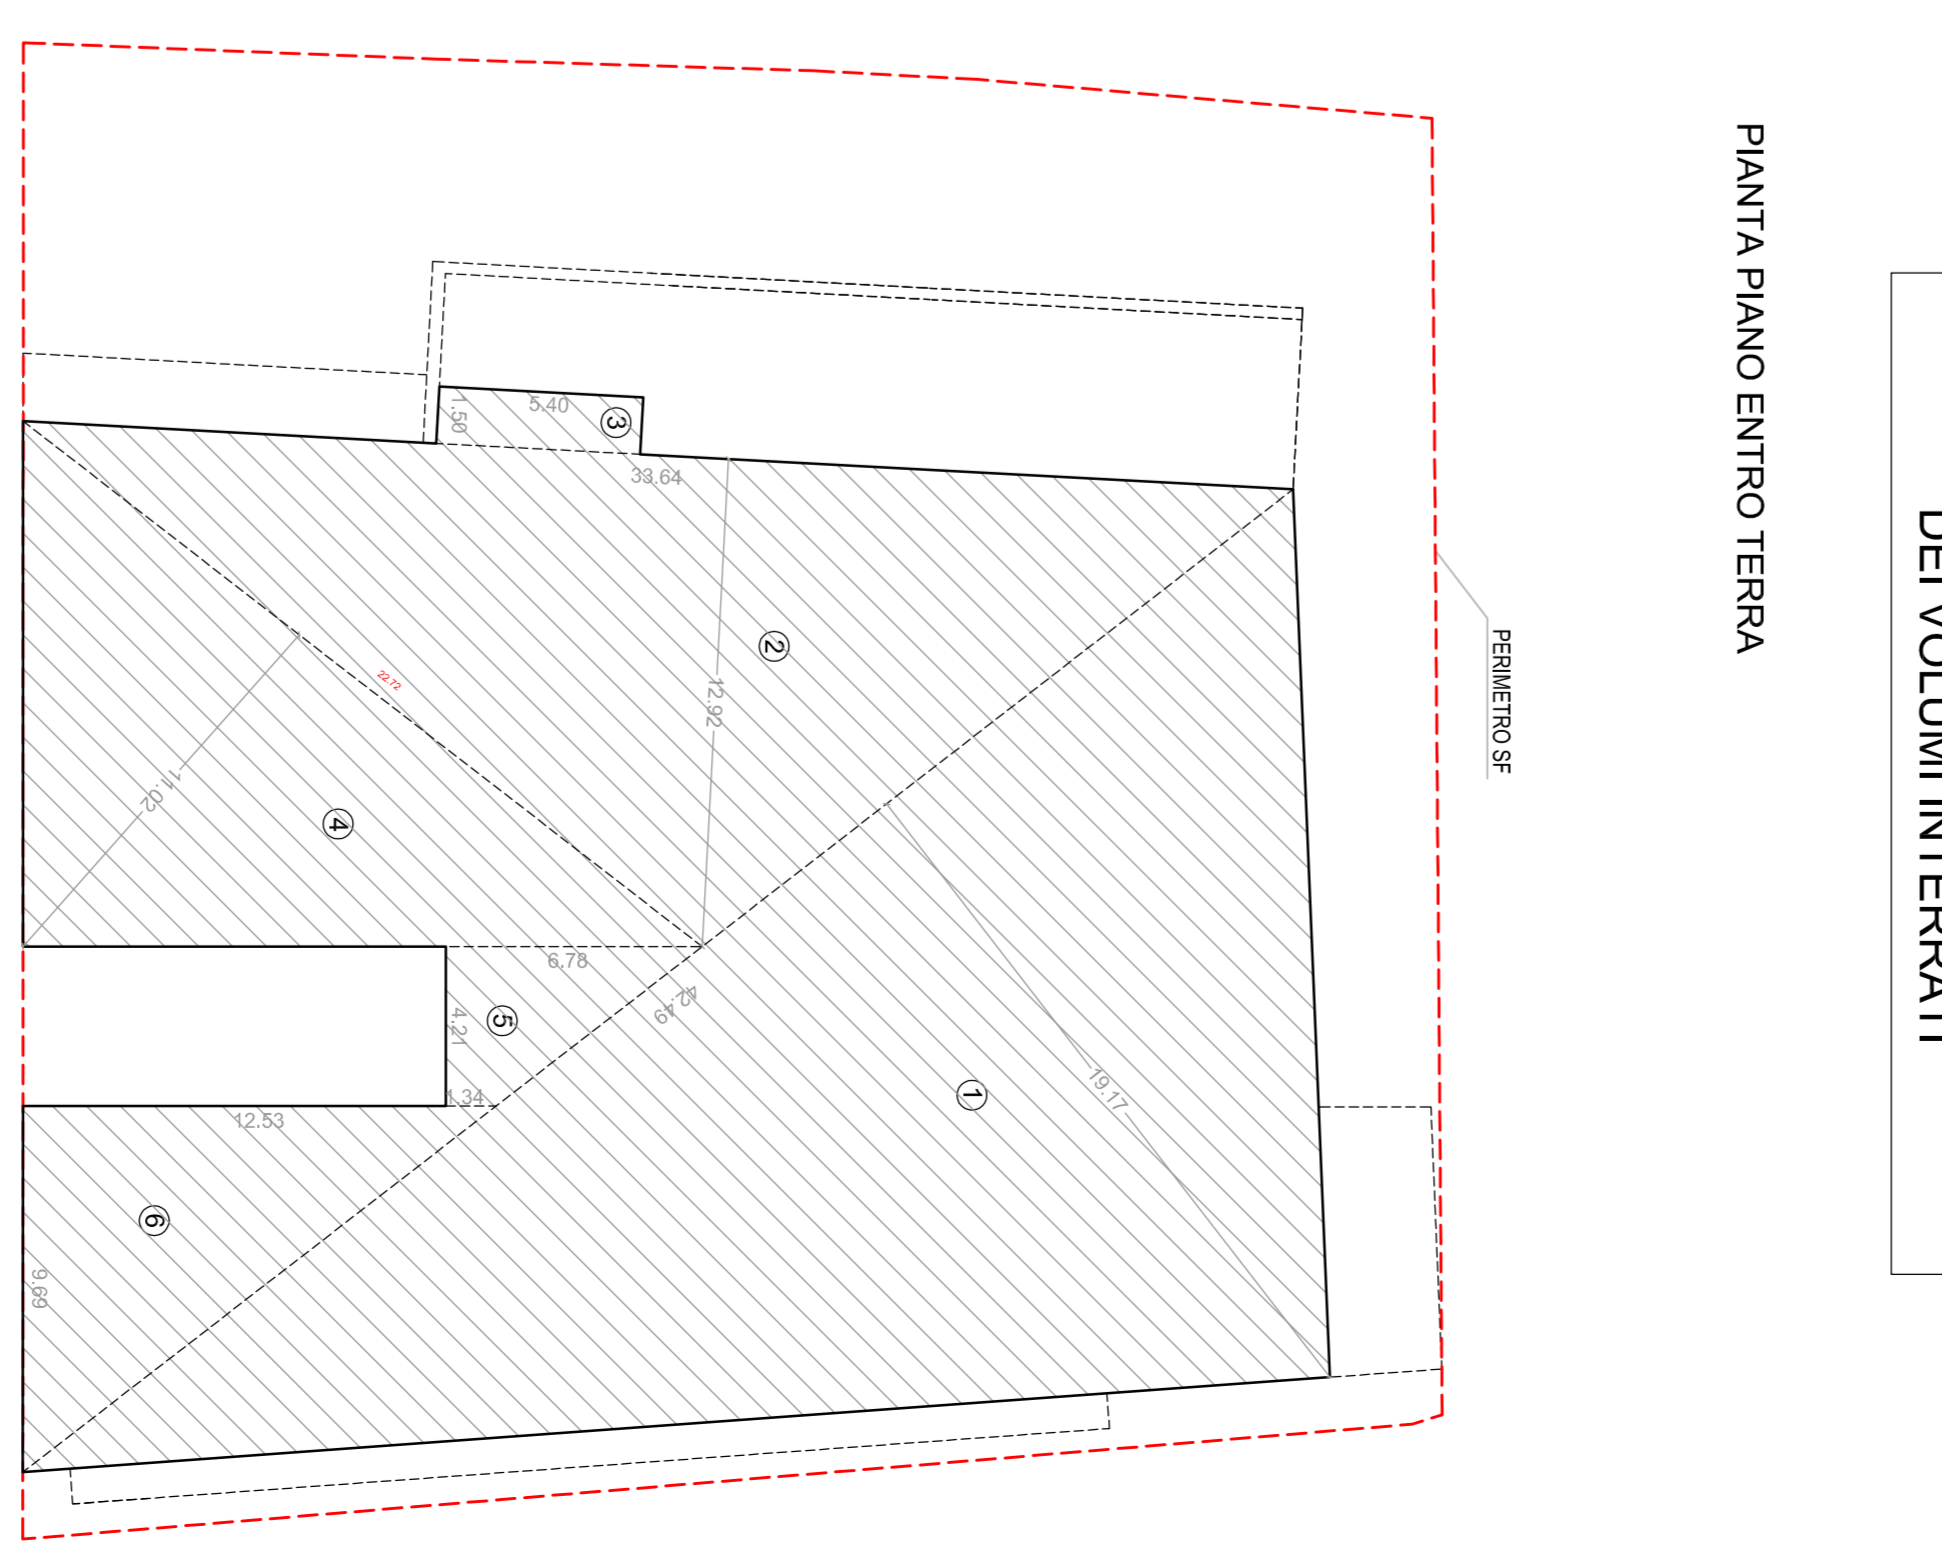

VERIFICA DEL RAPPORTO DI COPERTURA DEI VOLUMI INTERRATI	
