

COMUNE DI PRATO

Variante ai precedenti PdR n.155 e n.227- S.D.7
"Intorno a via Valentini" per aree ed immobile produttivo
posti in Via Giuseppe Valentini n.63

RICHIEDENTI:

PAOLO BRUSCHI
SANDRA BRUSCHI
IMMOBILIARE PAOLO BRUSCHI & C. s.a.s.
IMMOBILIARE BRUSCHI RENZO & C s.a.s.
TOFANI PAOLO ROBERTO
TOFANI PAOLA ROBERTA

OGGETTO: PLANIMETRIA GENERALE

TAVOLA

1

agosto 2014




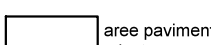




STATO: PROGETTO
SCALA: 1:500


Arch. Diletta Provvedi
via Balducci 14/a
Cod. Fisc. PRV DTT 73B57 D612C
tel.0574 400368

PROGETTISTI:

Ing. Lido Paoli
viale Montegrappa 42
Cod. Fisc. PLALLC34D18G999X
tel. 0574 593312

Legenda

	verde pubblico		marciapiede
	verde privato		aree pavimentate private
	pista ciclabile		perimetro P.d.R.
	aree semiperm. private		strade e parcheggi

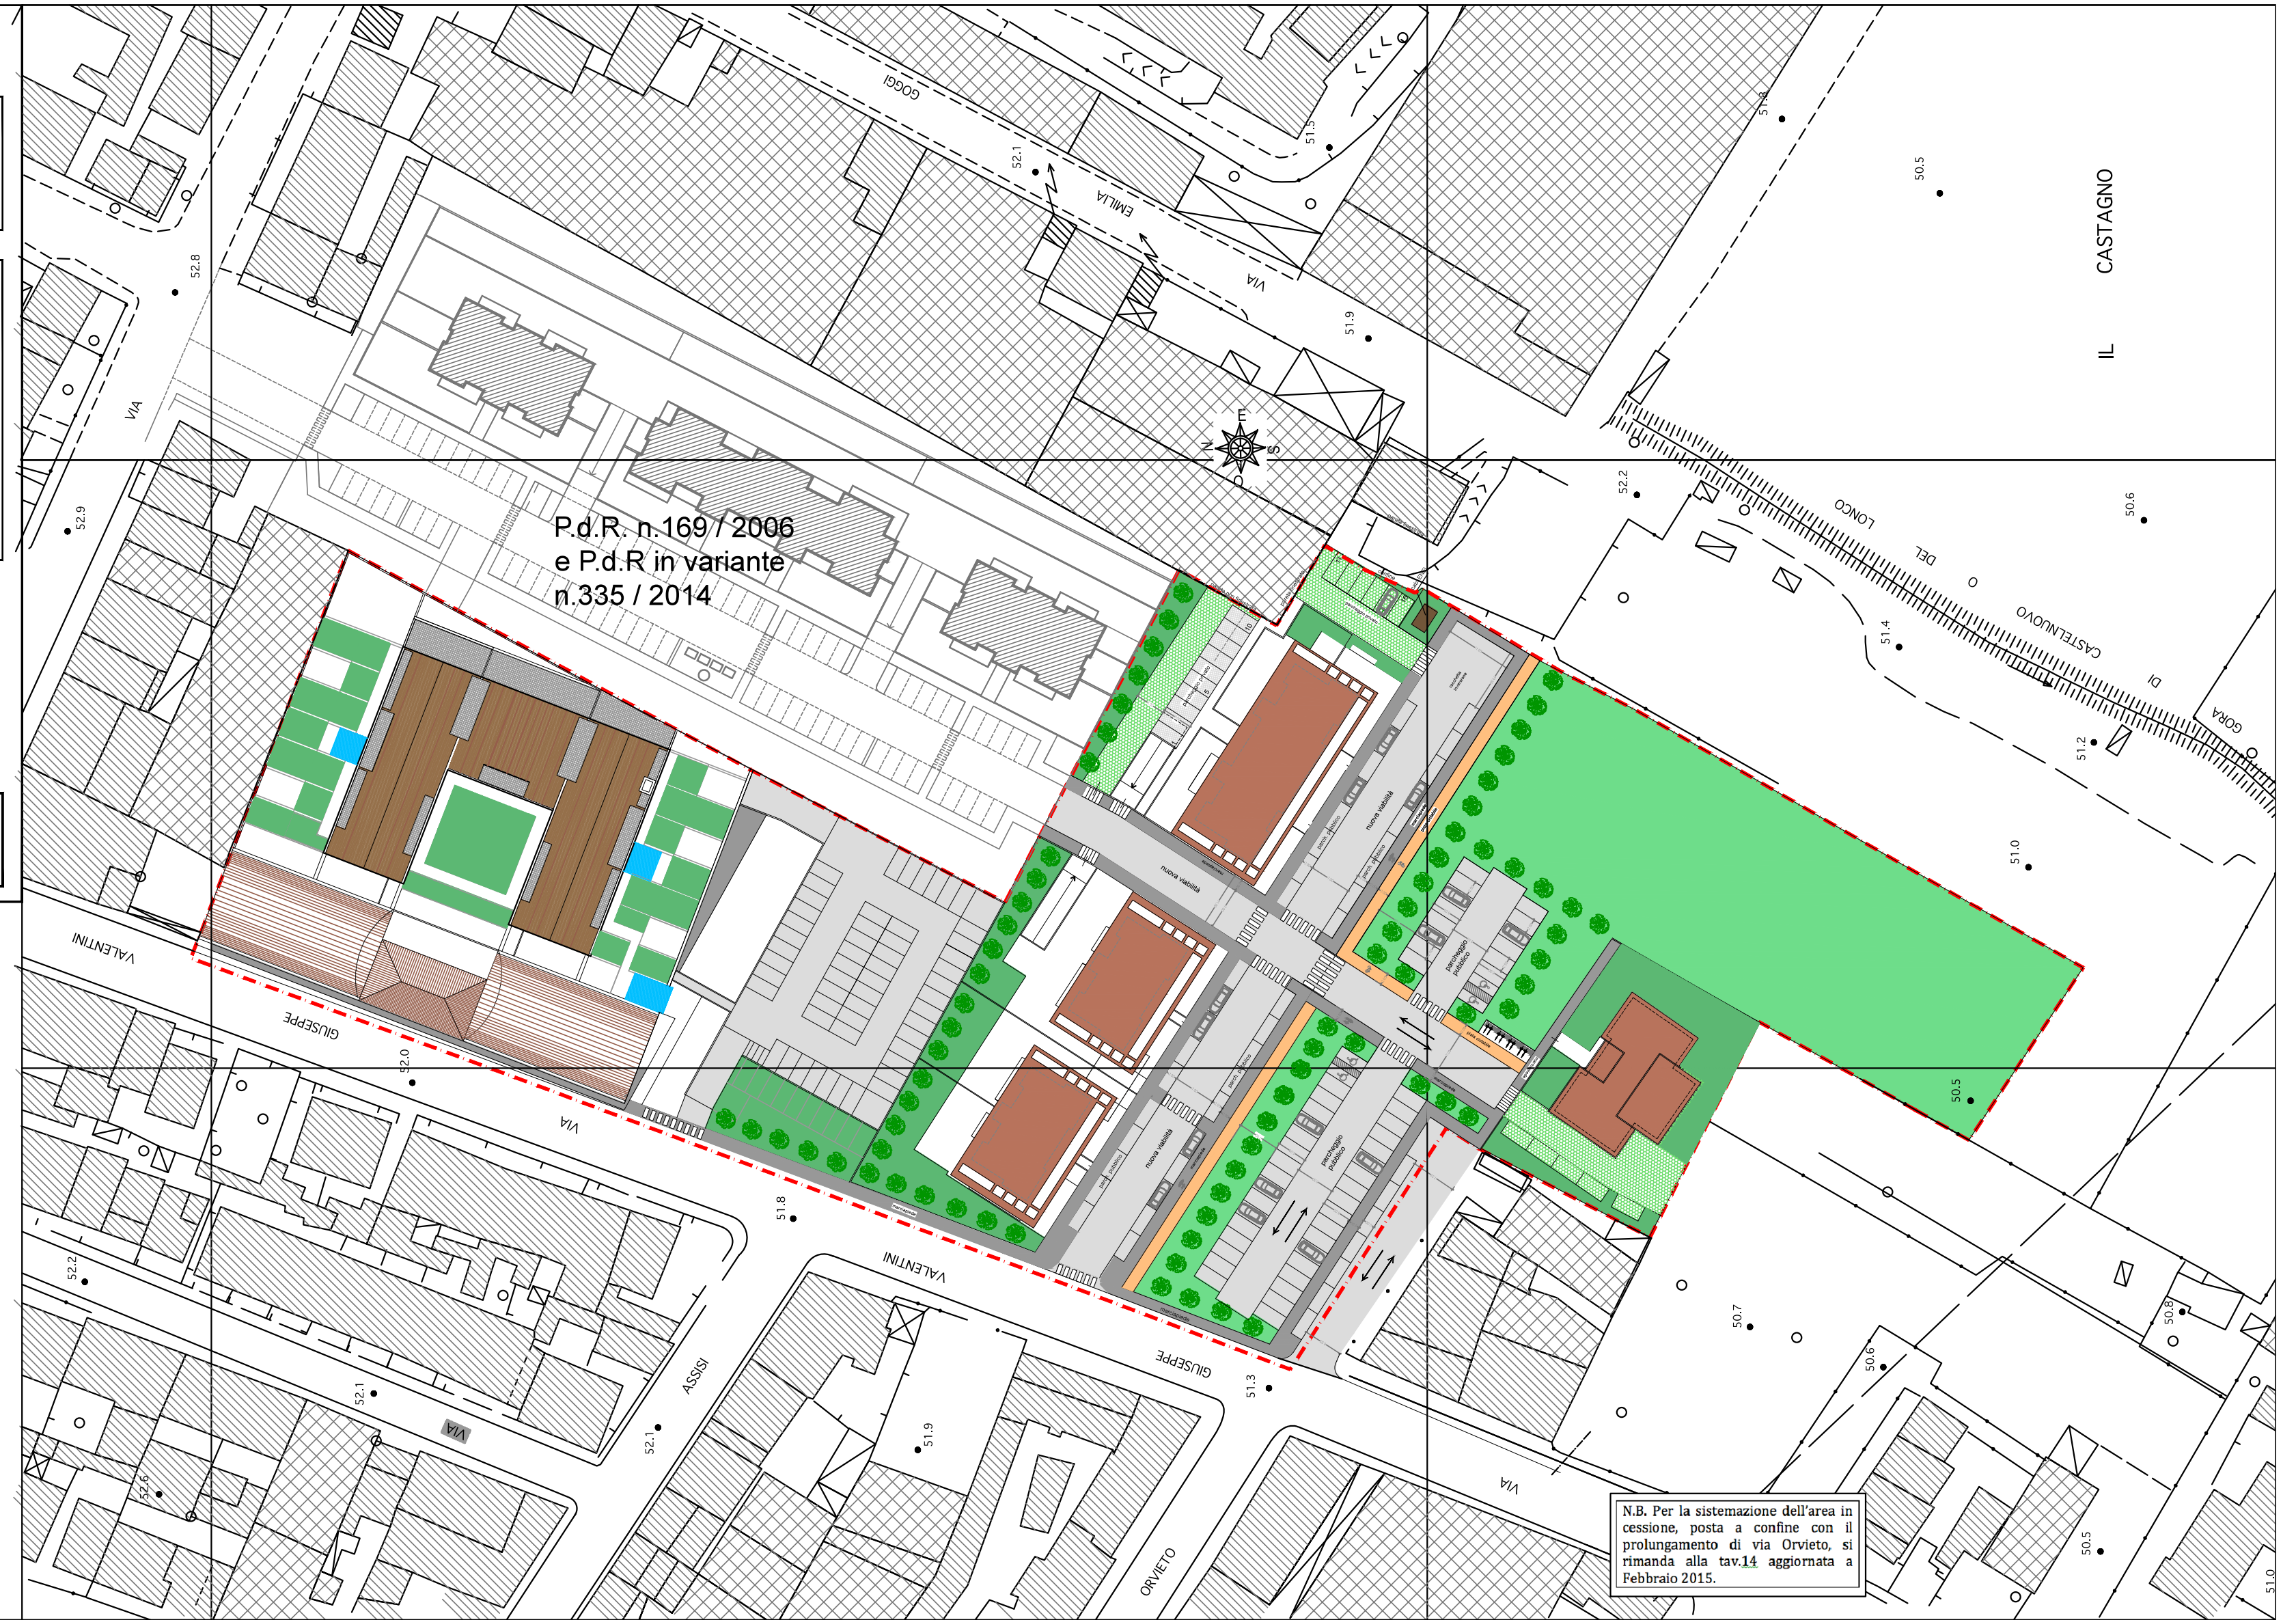

P.d.R. n.169 / 2006
e P.d.R in variante
n.335 / 2014

N.B. Per la sistemazione dell'area in cessione, posta a confine con il prolungamento di via Orvieto, si rimanda alla tav.14 aggiornata a Febbraio 2015.