

Comune di Prato

Piano di Recupero
per edifici a destinazione mista
artigianale e residenziale
di proprietà
Bellucci Aldo e Paolo
via Mugnaini 14,16,18
loc. Coiano

richiedenti:

BELLUCCI ALDO
BLLDA37R16G999Y

BELLUCCI PAOLO
BLL PLA 68D23 G999A

progettista:

STEFANO GUIDOTTI architetto
GTT SFN 05E11 G999H
Via S. Giorgio 27 PRATO

collaboratori alla progettazione: arch. CHIARA MALDARI


oggetto: STATO DI RILIEVO
planimetria generale
sezione generale

tavola:

1

scala: 1:500/200

PLANIMETRIA GENERALE 1:500

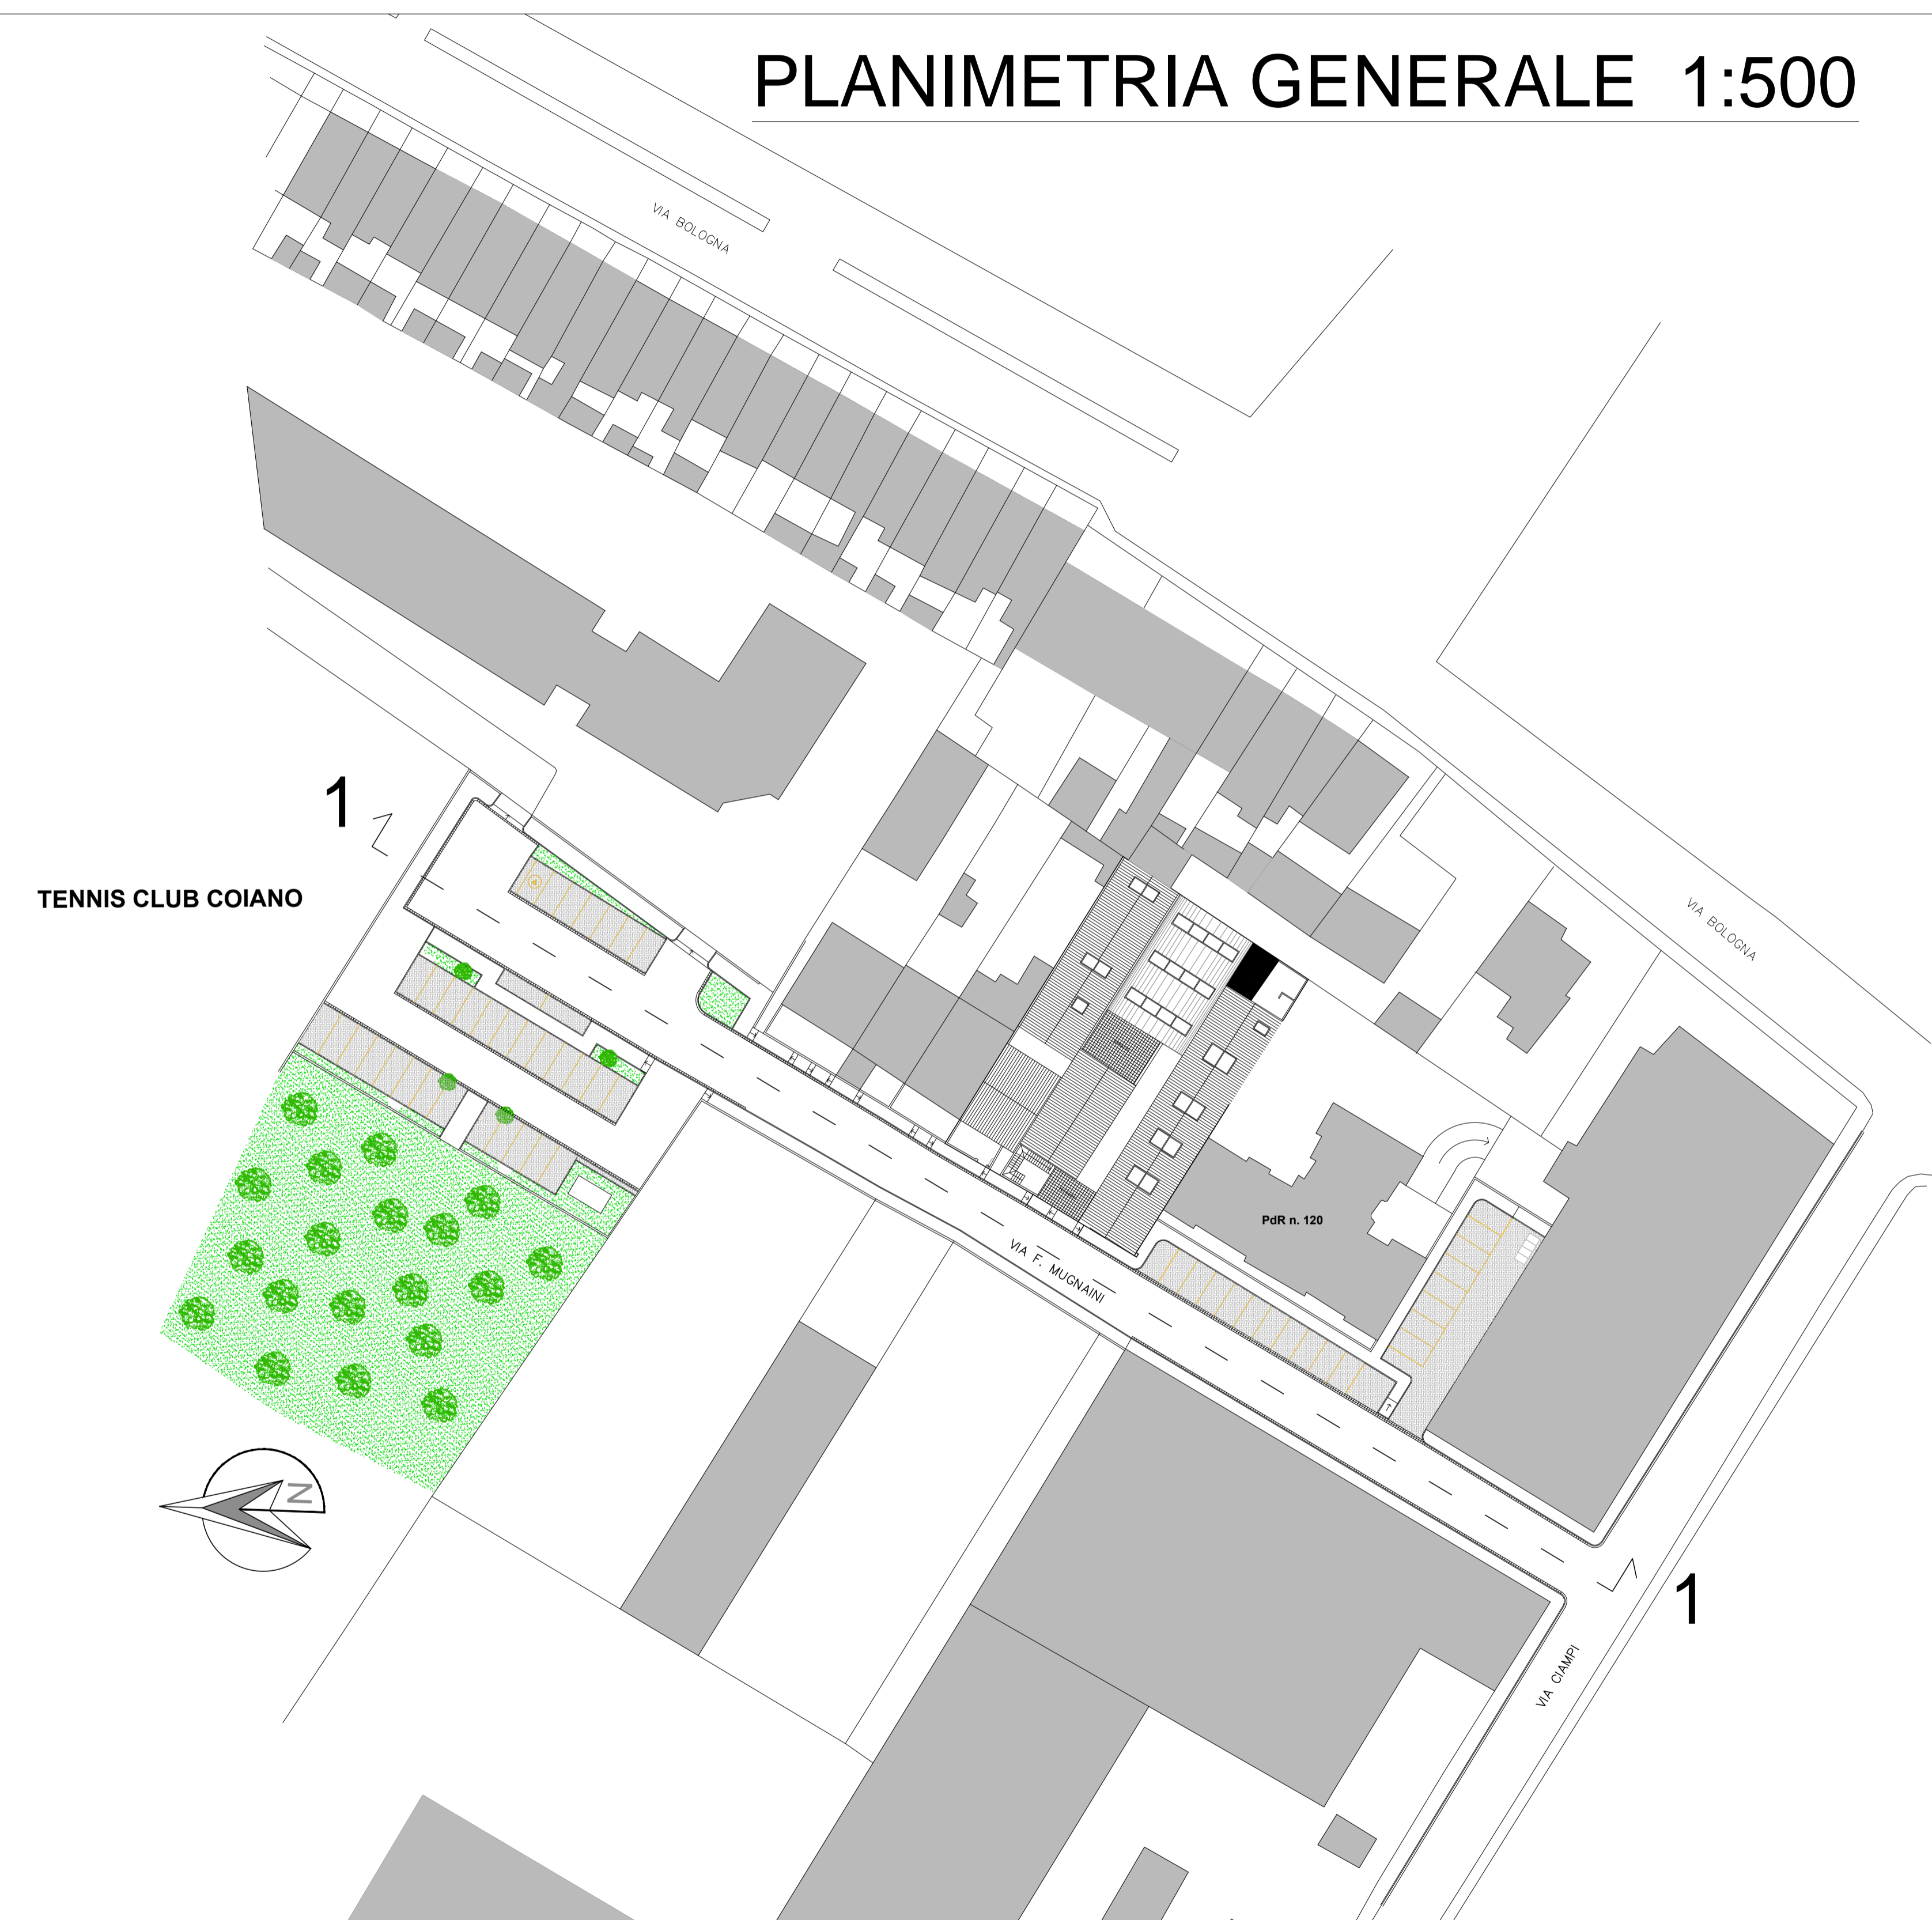

SEZIONE 1-1 1:200

