

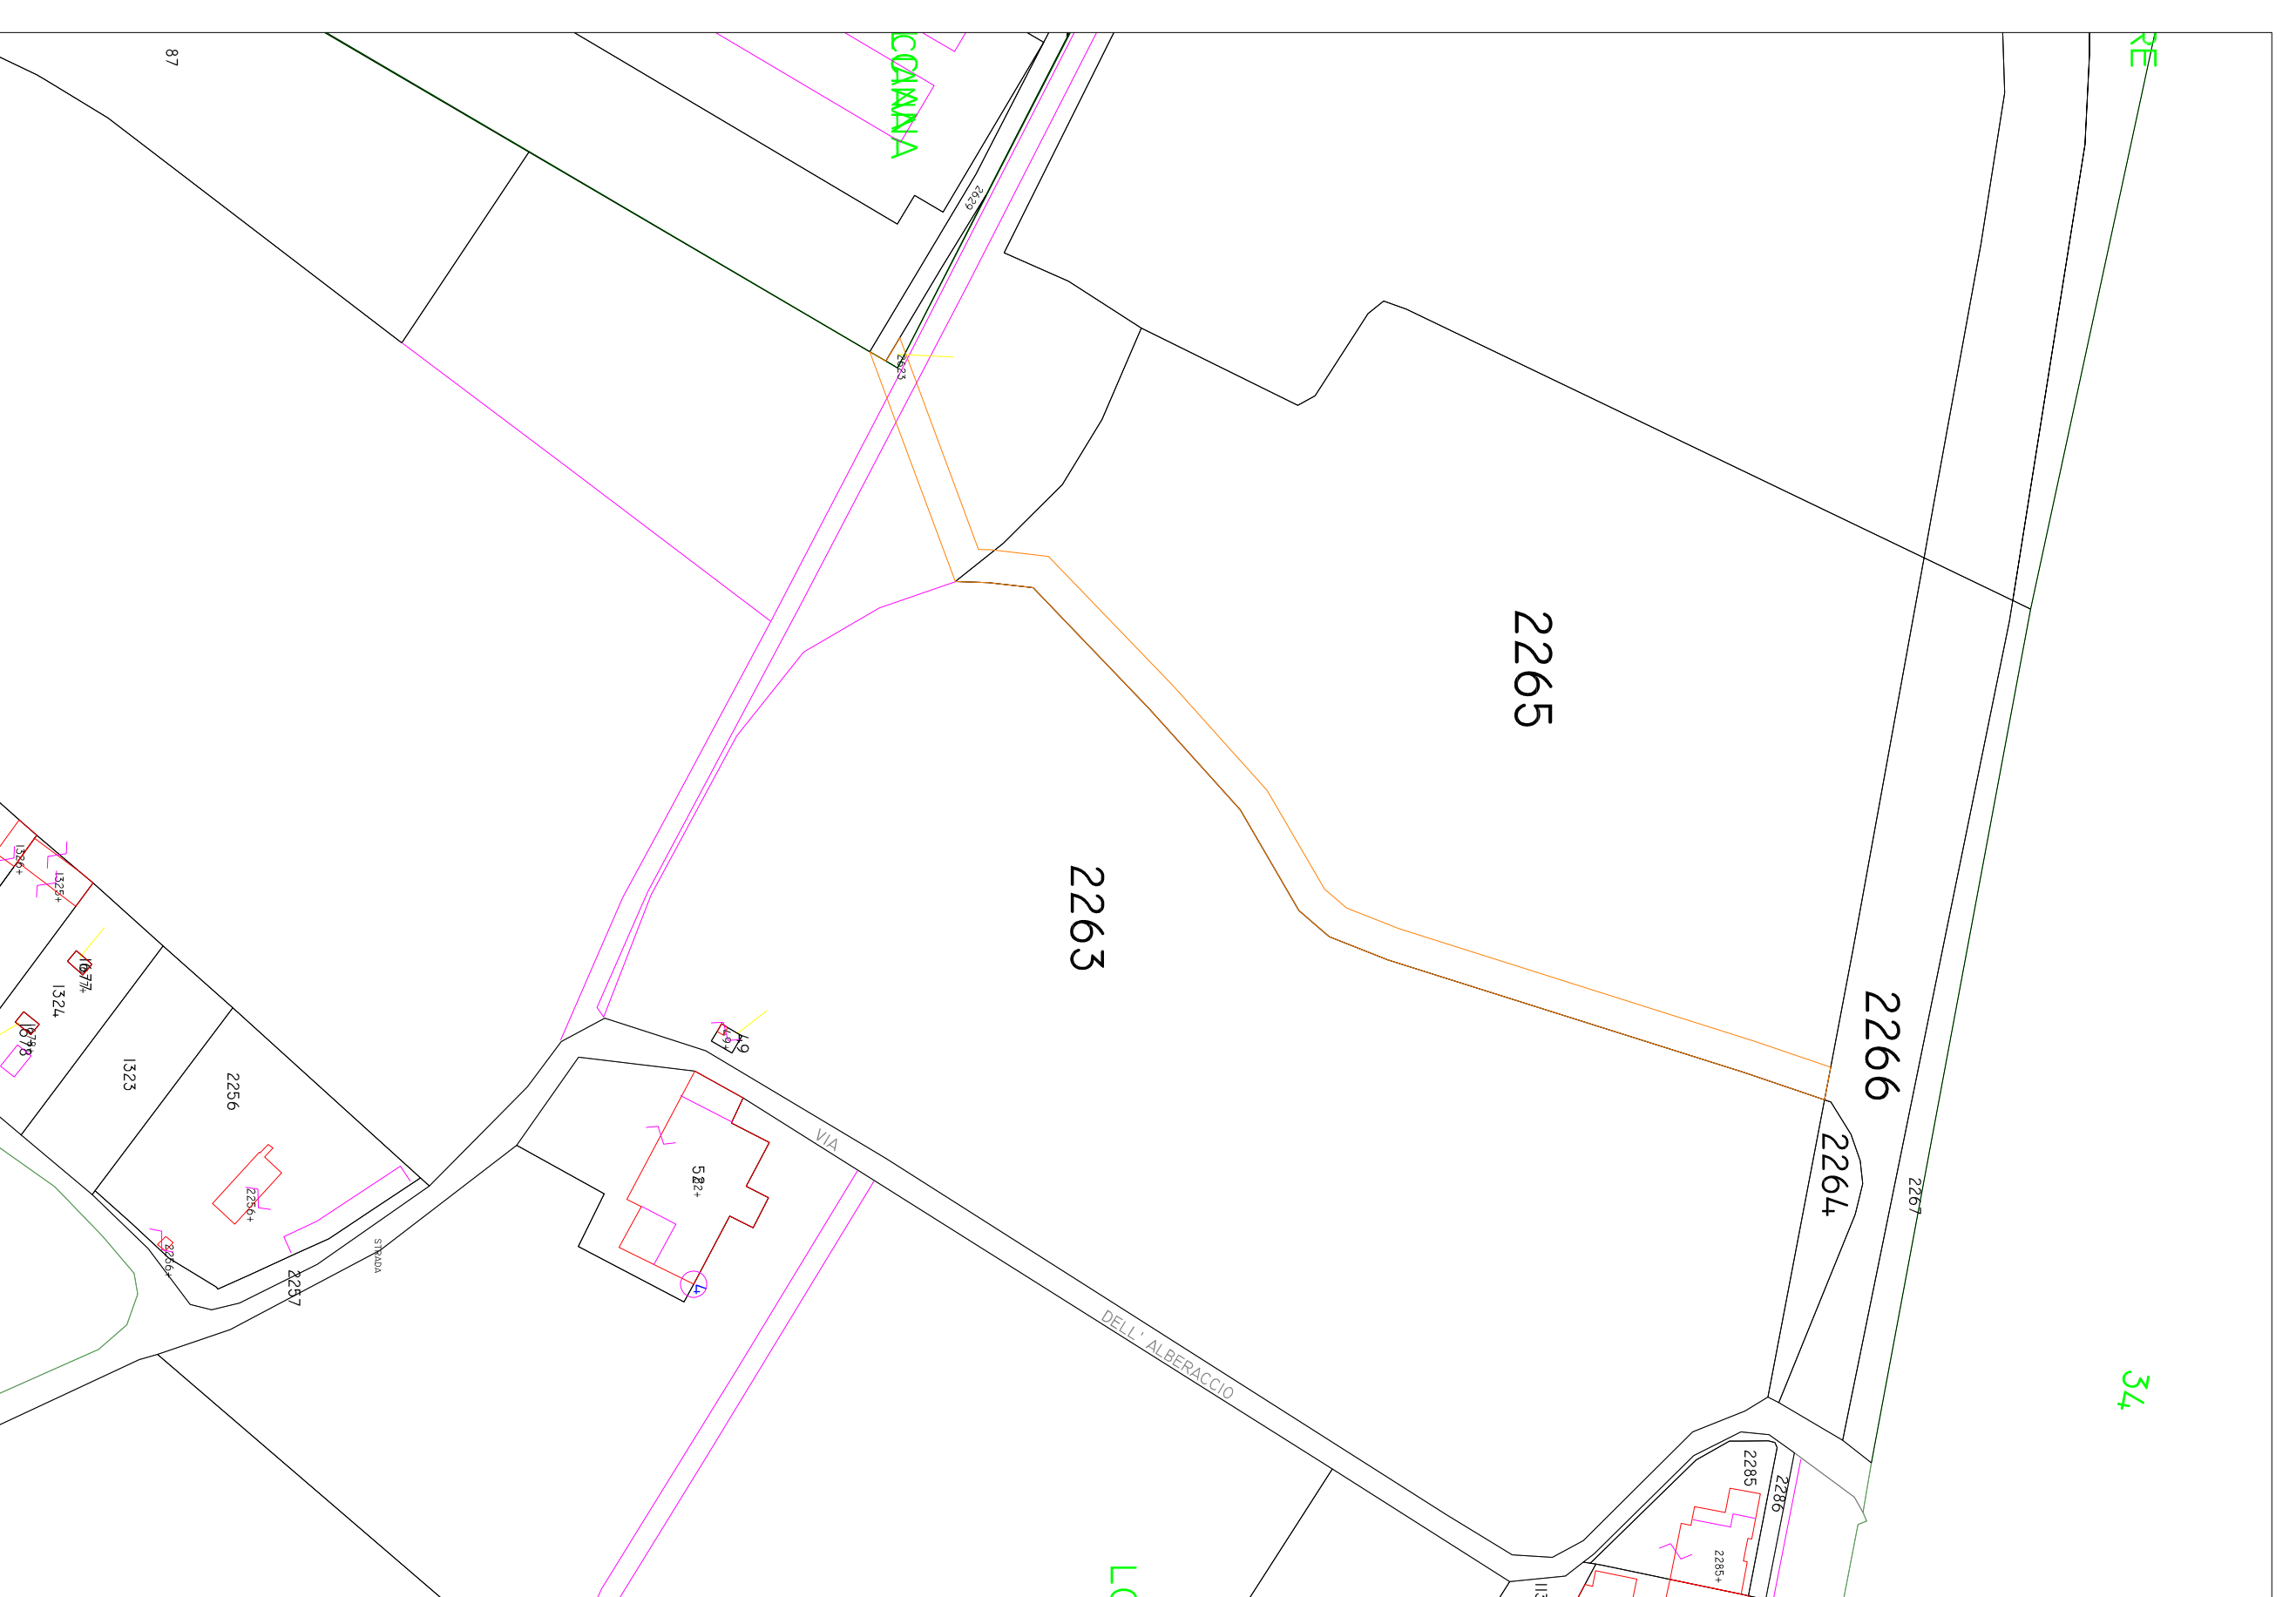


FOGLIO	PARTICELLA	INTESTATARIO	AREA OCCUPATA MQ
4.3	2623	AZIENDA USL 4	11.78
4.3	2629	AZIENDA USL 4	13.41
4.3	2263	MORGANTI ALDA MARIA TERESA; MORGANTI MARA TERESA	179.07
4.3	2264	COMUNE DI PRATO	12.16
4.3	2265	BARONTINI LUCA; BARONTINI ANNA; BARONTINI STEFANO CARLO; LANDINI MARGHERITA; RESTELLI GIULIANO; RESTELLI PIERO LUIGI; RESTELLI RITA; BARONTINI ELENA	792.10
4.3	2266	COMUNE DI PRATO	0
4.3	2267	COMUNE DI PRATO	0

STATO ATTUALE SCALA 1:1000 **STATO DI PROGETTO** SCALA 1:500

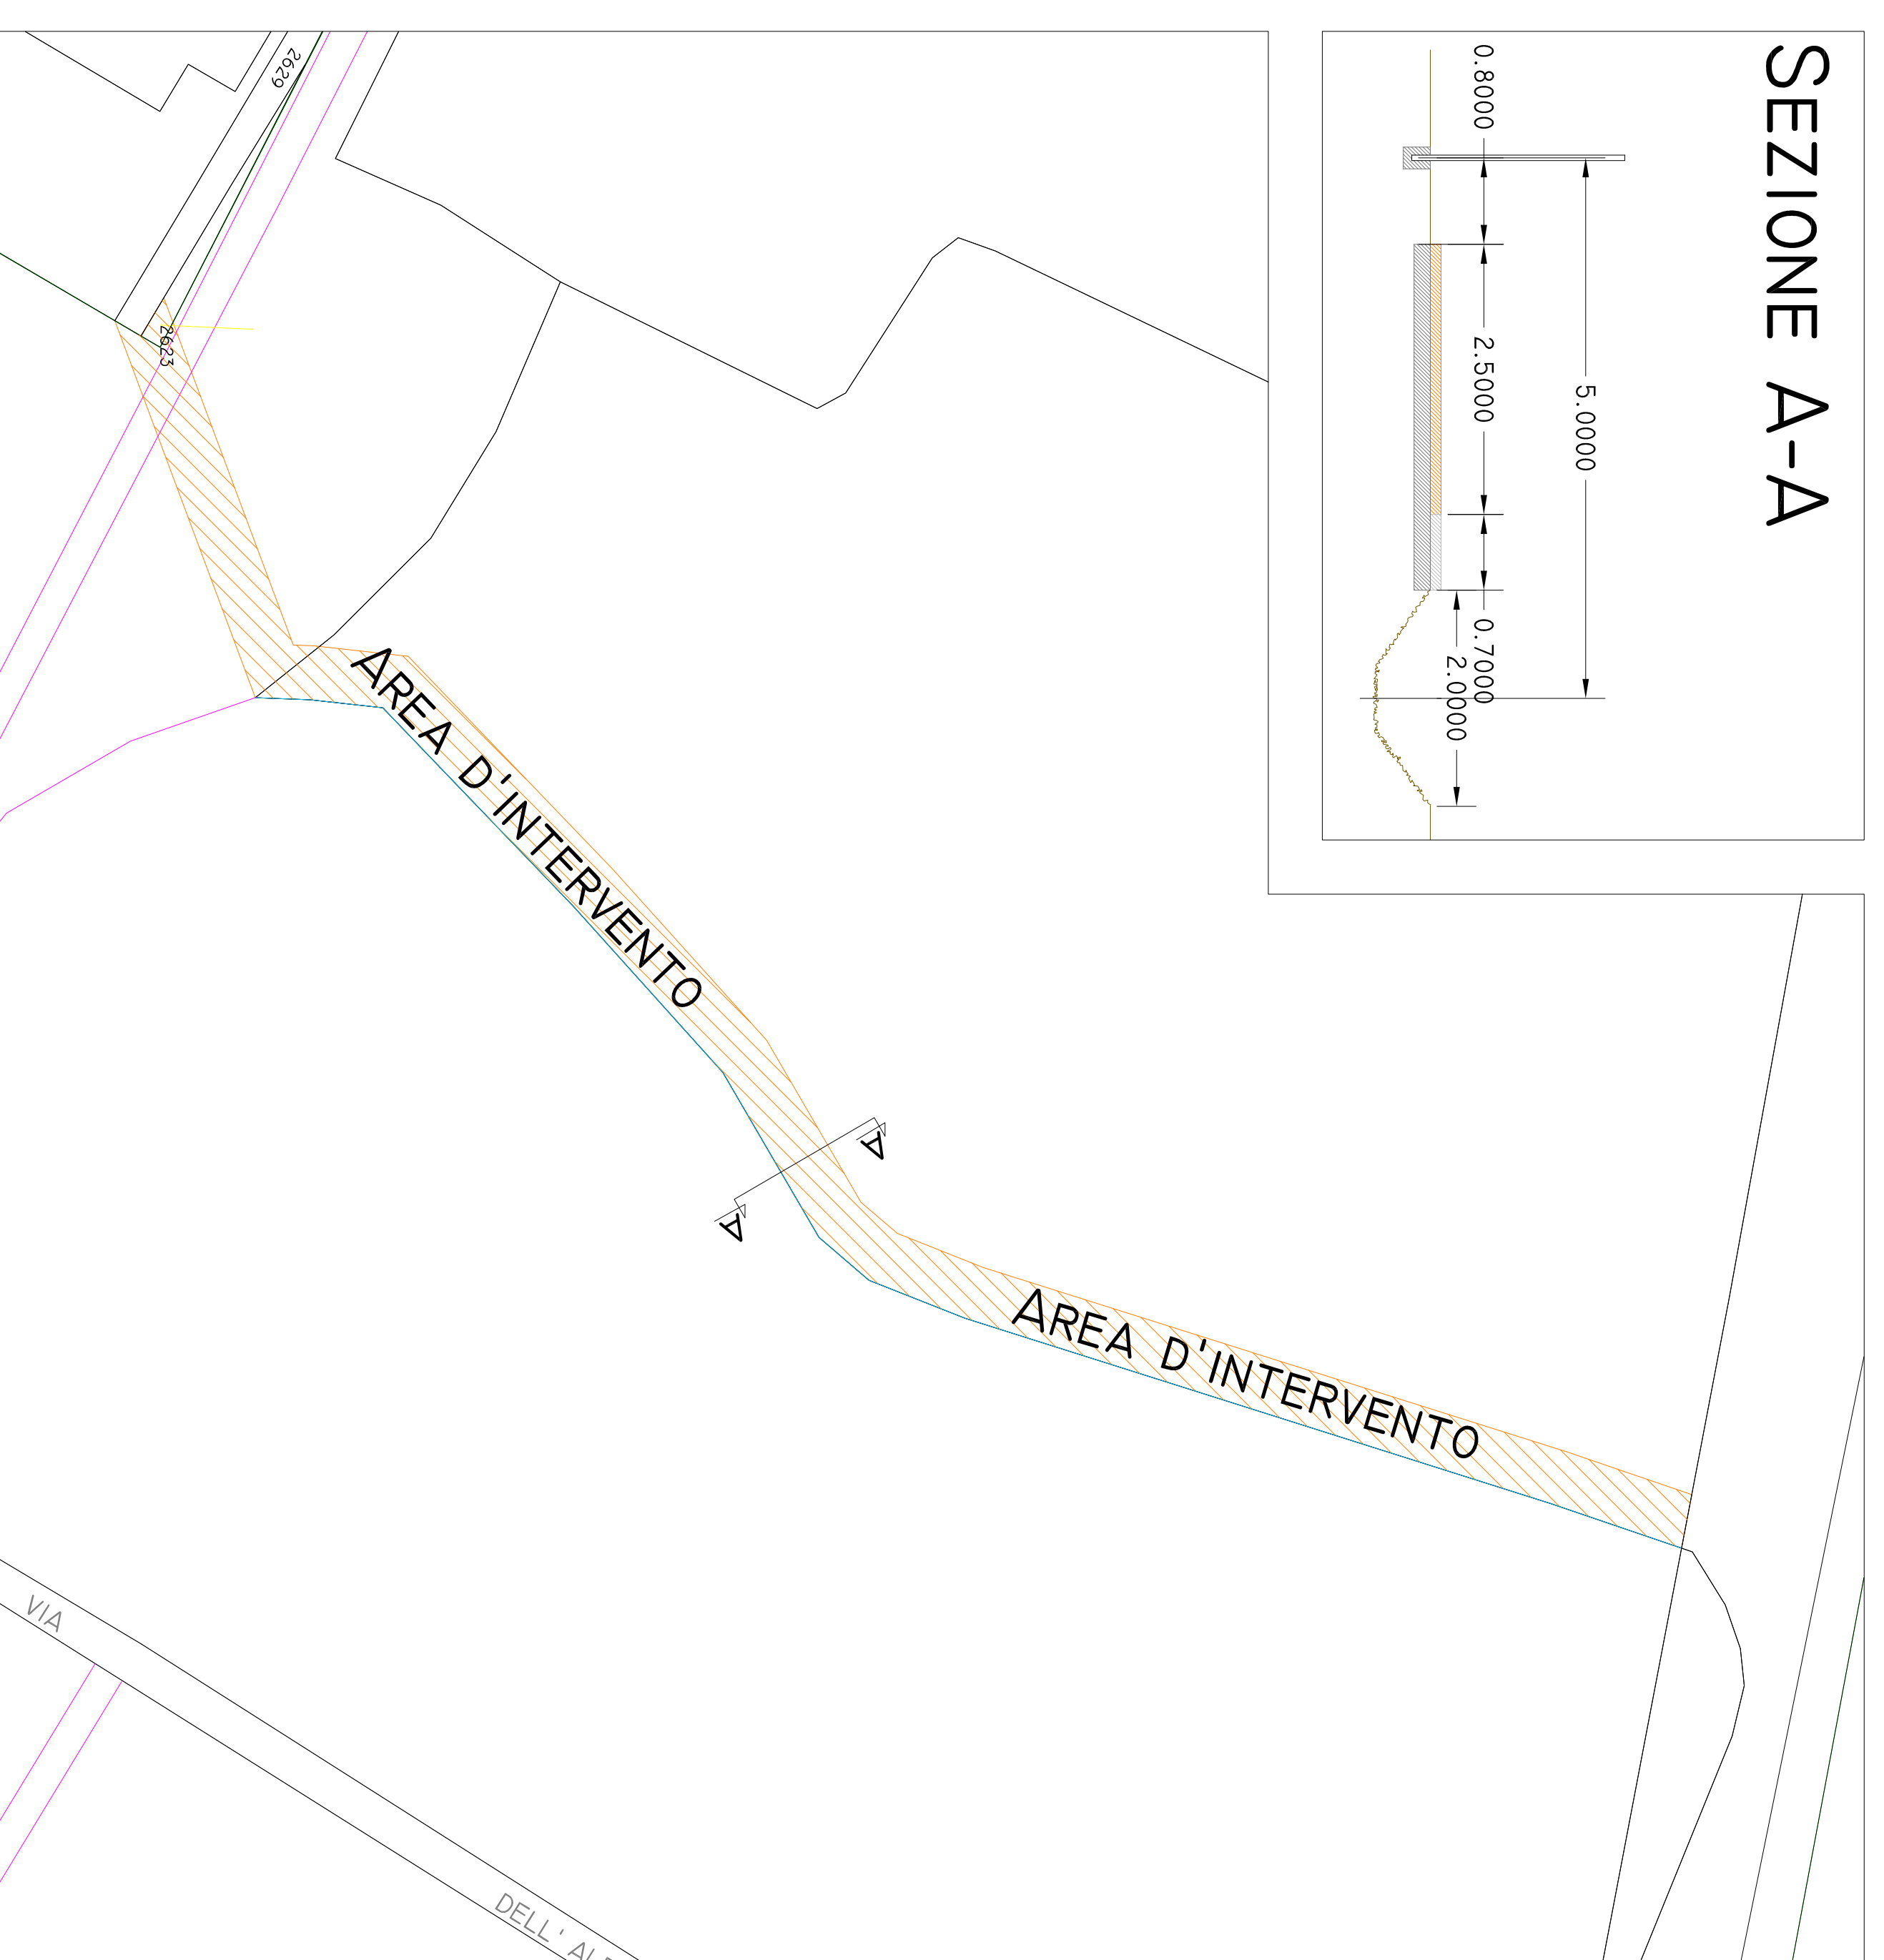

SEZIONE A-A

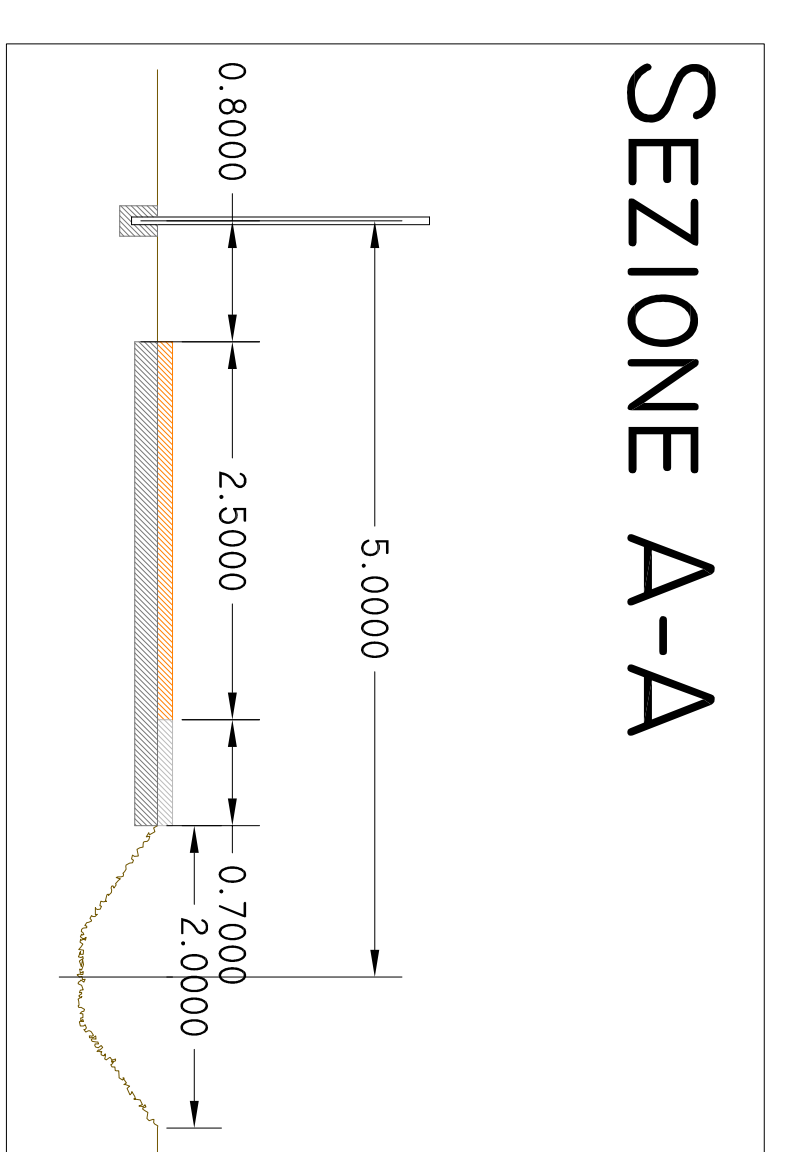

Comune di PRATO
Città Prato - Municipium

Progetto:
Viabilità ospedale Santo Stefano collegamento Nord-Pista ciclabile

Risc:

Progetto Definitivo
Assessore all'Urbanistica: Filippo Alessi
Area Tecnica: Servizio Mobilità e Infrastrutture
Dipartimento del Servizio: Ing. Rossano Rocchi

Progettisti:
Progettista: Ing. Gianluigi De Luca
Geom. Antonio Cavallina

RUP:
Geom. Gerarda Dal Rino

TAV. I: PLANIMETRIA DI PROGETTO
CATASTRALE E PIANO PARTICELLARE

P 262

© Copyright Comune di Prato
Questo è un documento autorizzato e protetto dal documento

data: **Ottobre 2015**