

# COMUNE DI PRATO

OGGETTO:  
**PIANO DI LOTTIZZAZIONE SU AREA POSTA IN LOCALITÀ S. GIORGIO A COLONICA, VIA CAMILLO DAMI.**  
 (P.D.L. 293/2012 con P.G. 104028 del 02.08.2012)

**PROGETTISTI:**  
 Arch. ANGIOLO PACINI  
 C.F.: PCN NGL 54723 G999F

**COMMITTENTI:**  
**CONSORZIO I BRINI**  
 via Gramignano, 76  
 50013 - Campi Bisenzio  
 C.F. 94218190489  
 Il Presidente:  
 Sig. Brini Andrea  
 C.F. BRN NDR 73R31 D612Z

Arch. DILETTA PROVVEDI  
 C.F.: PRV DTT 73B57 D612C


ELABORATO  
**PLANIMETRIA DELLE OPERE DI  
 URBANIZZAZIONE PRIMARIA E  
 SMALTIMENTO LIQUAMI**

TAVOLA N°  
**8**quater

SCALA: 1:200  
 CODICE COMUNE  
 DATA

**Arch.Provedi Diletta**  
 VIA Q. BALDINUCCI, 14/a - 59100 PRATO - tel e fax: 0574.400368  
 Codice Fiscale e Partiva I.V.A. 01811580974

**UFFICIO PROGETTI**  
**ARCHITETTI & INGEGNERI**  
 VIA A. DE GASPERI, 33 - 59100 PRATO - tel: 0574.592630  
 Codice Fiscale e Partiva I.V.A. 01779820974

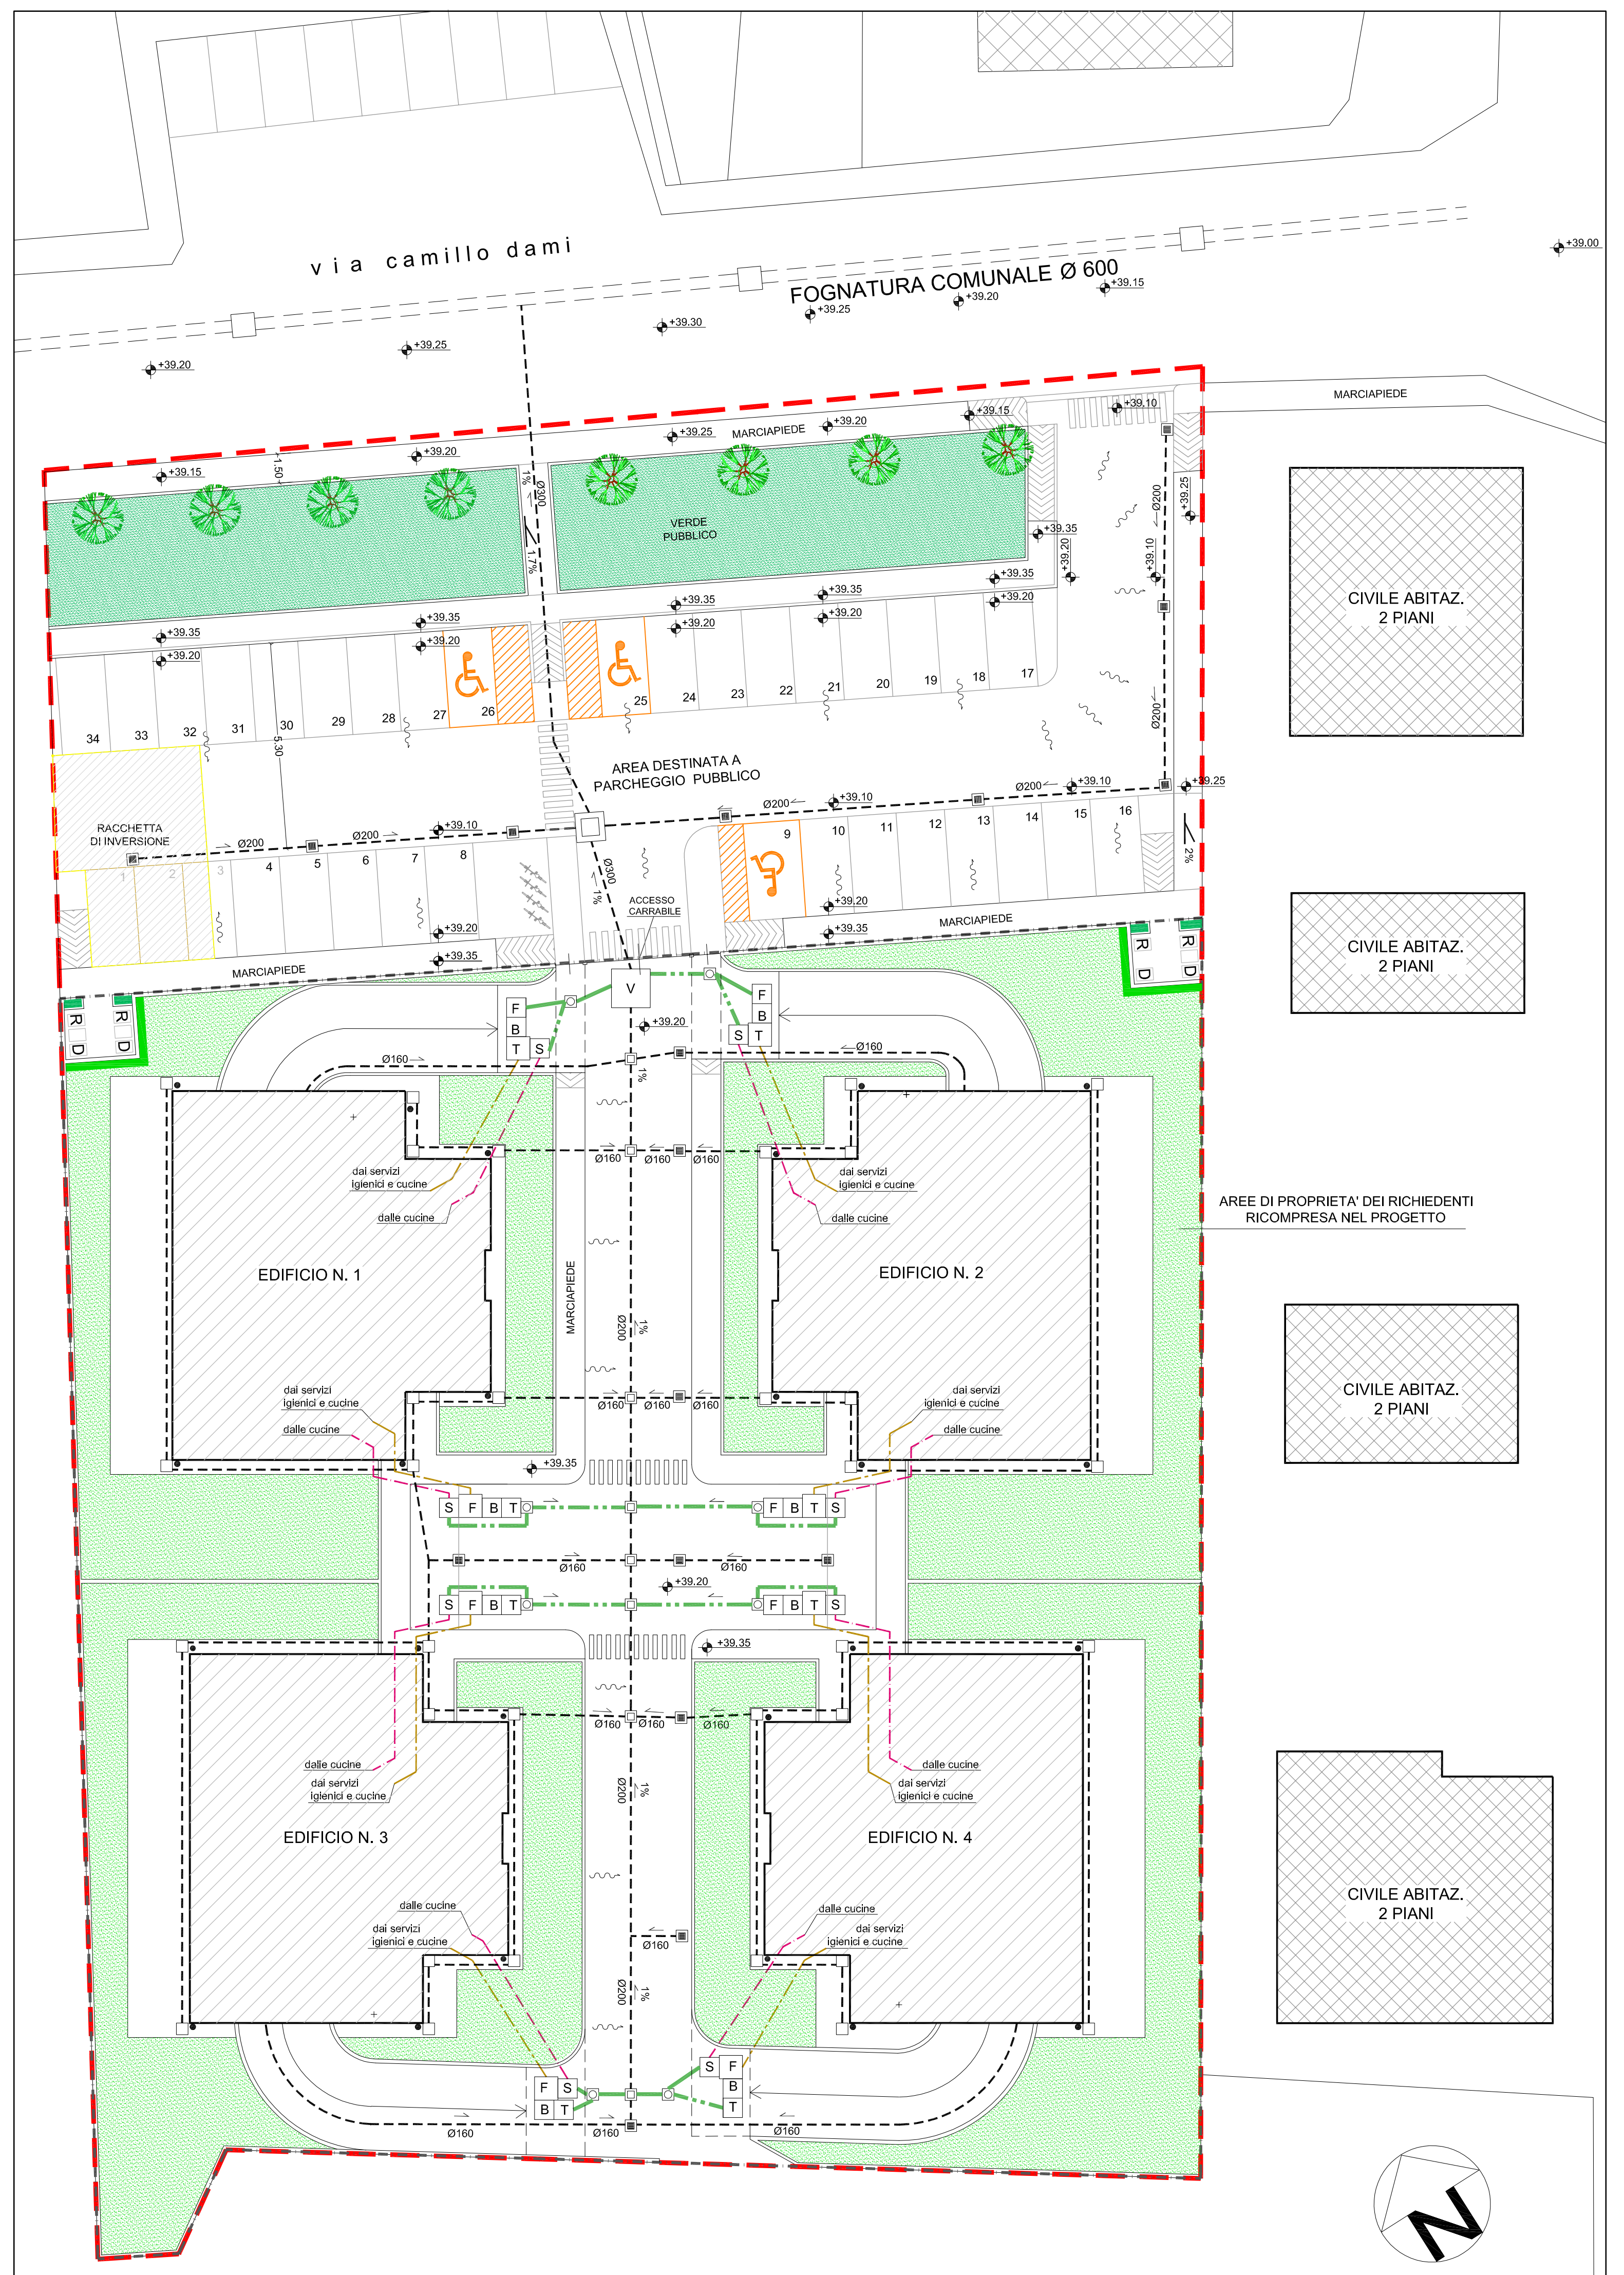

LEGENDA	
	Limite dell'area di intervento
	Limite dell'area privata di intervento
	Superficie permeabile
	Tubazione acque nere
	Tubazione acque chiare
	Tubazione acque chiarificate
	Tubazione acque meteoriche
	Fossa biologica tricamerale
	Pozzetto sgrassatore
	Cistema di accumulo per picchi di portata capacità 10 mc
	Pozzetto di raccolta con vano pompa
	Pozzetto sifonato di ispezione e prelievo campioni
	Pozzetto sifonato con caditoia
	Pozzetto di raccordo
	Pozzetto di ispezione acque meteoriche sifonato
	Pluviale

