

architetto
coli luciano

il progettista
CLOTTI/CECERAZZI/AV

IL COMMITTENTE
BRINI PIERO GIOVANNI
c.f. BRNRVVA1CZG099X


EDIFICIO B
LEGE 13/89
DPR 380/01
ADATTABILITA'
PIANO PRIMO
PIANO SECONDO
LETTURA
SOVRAPPONSTA

COMUNE di PRATO


PIANO di LOTTIZZAZIONE

UBICAZIONE:	Via Camillo Dami loc. San Giorgio a Colonica
DESTINAZIONE:	RESIDENZIALE
GRAFICI IN SCALA	1: 50

TAV.10a

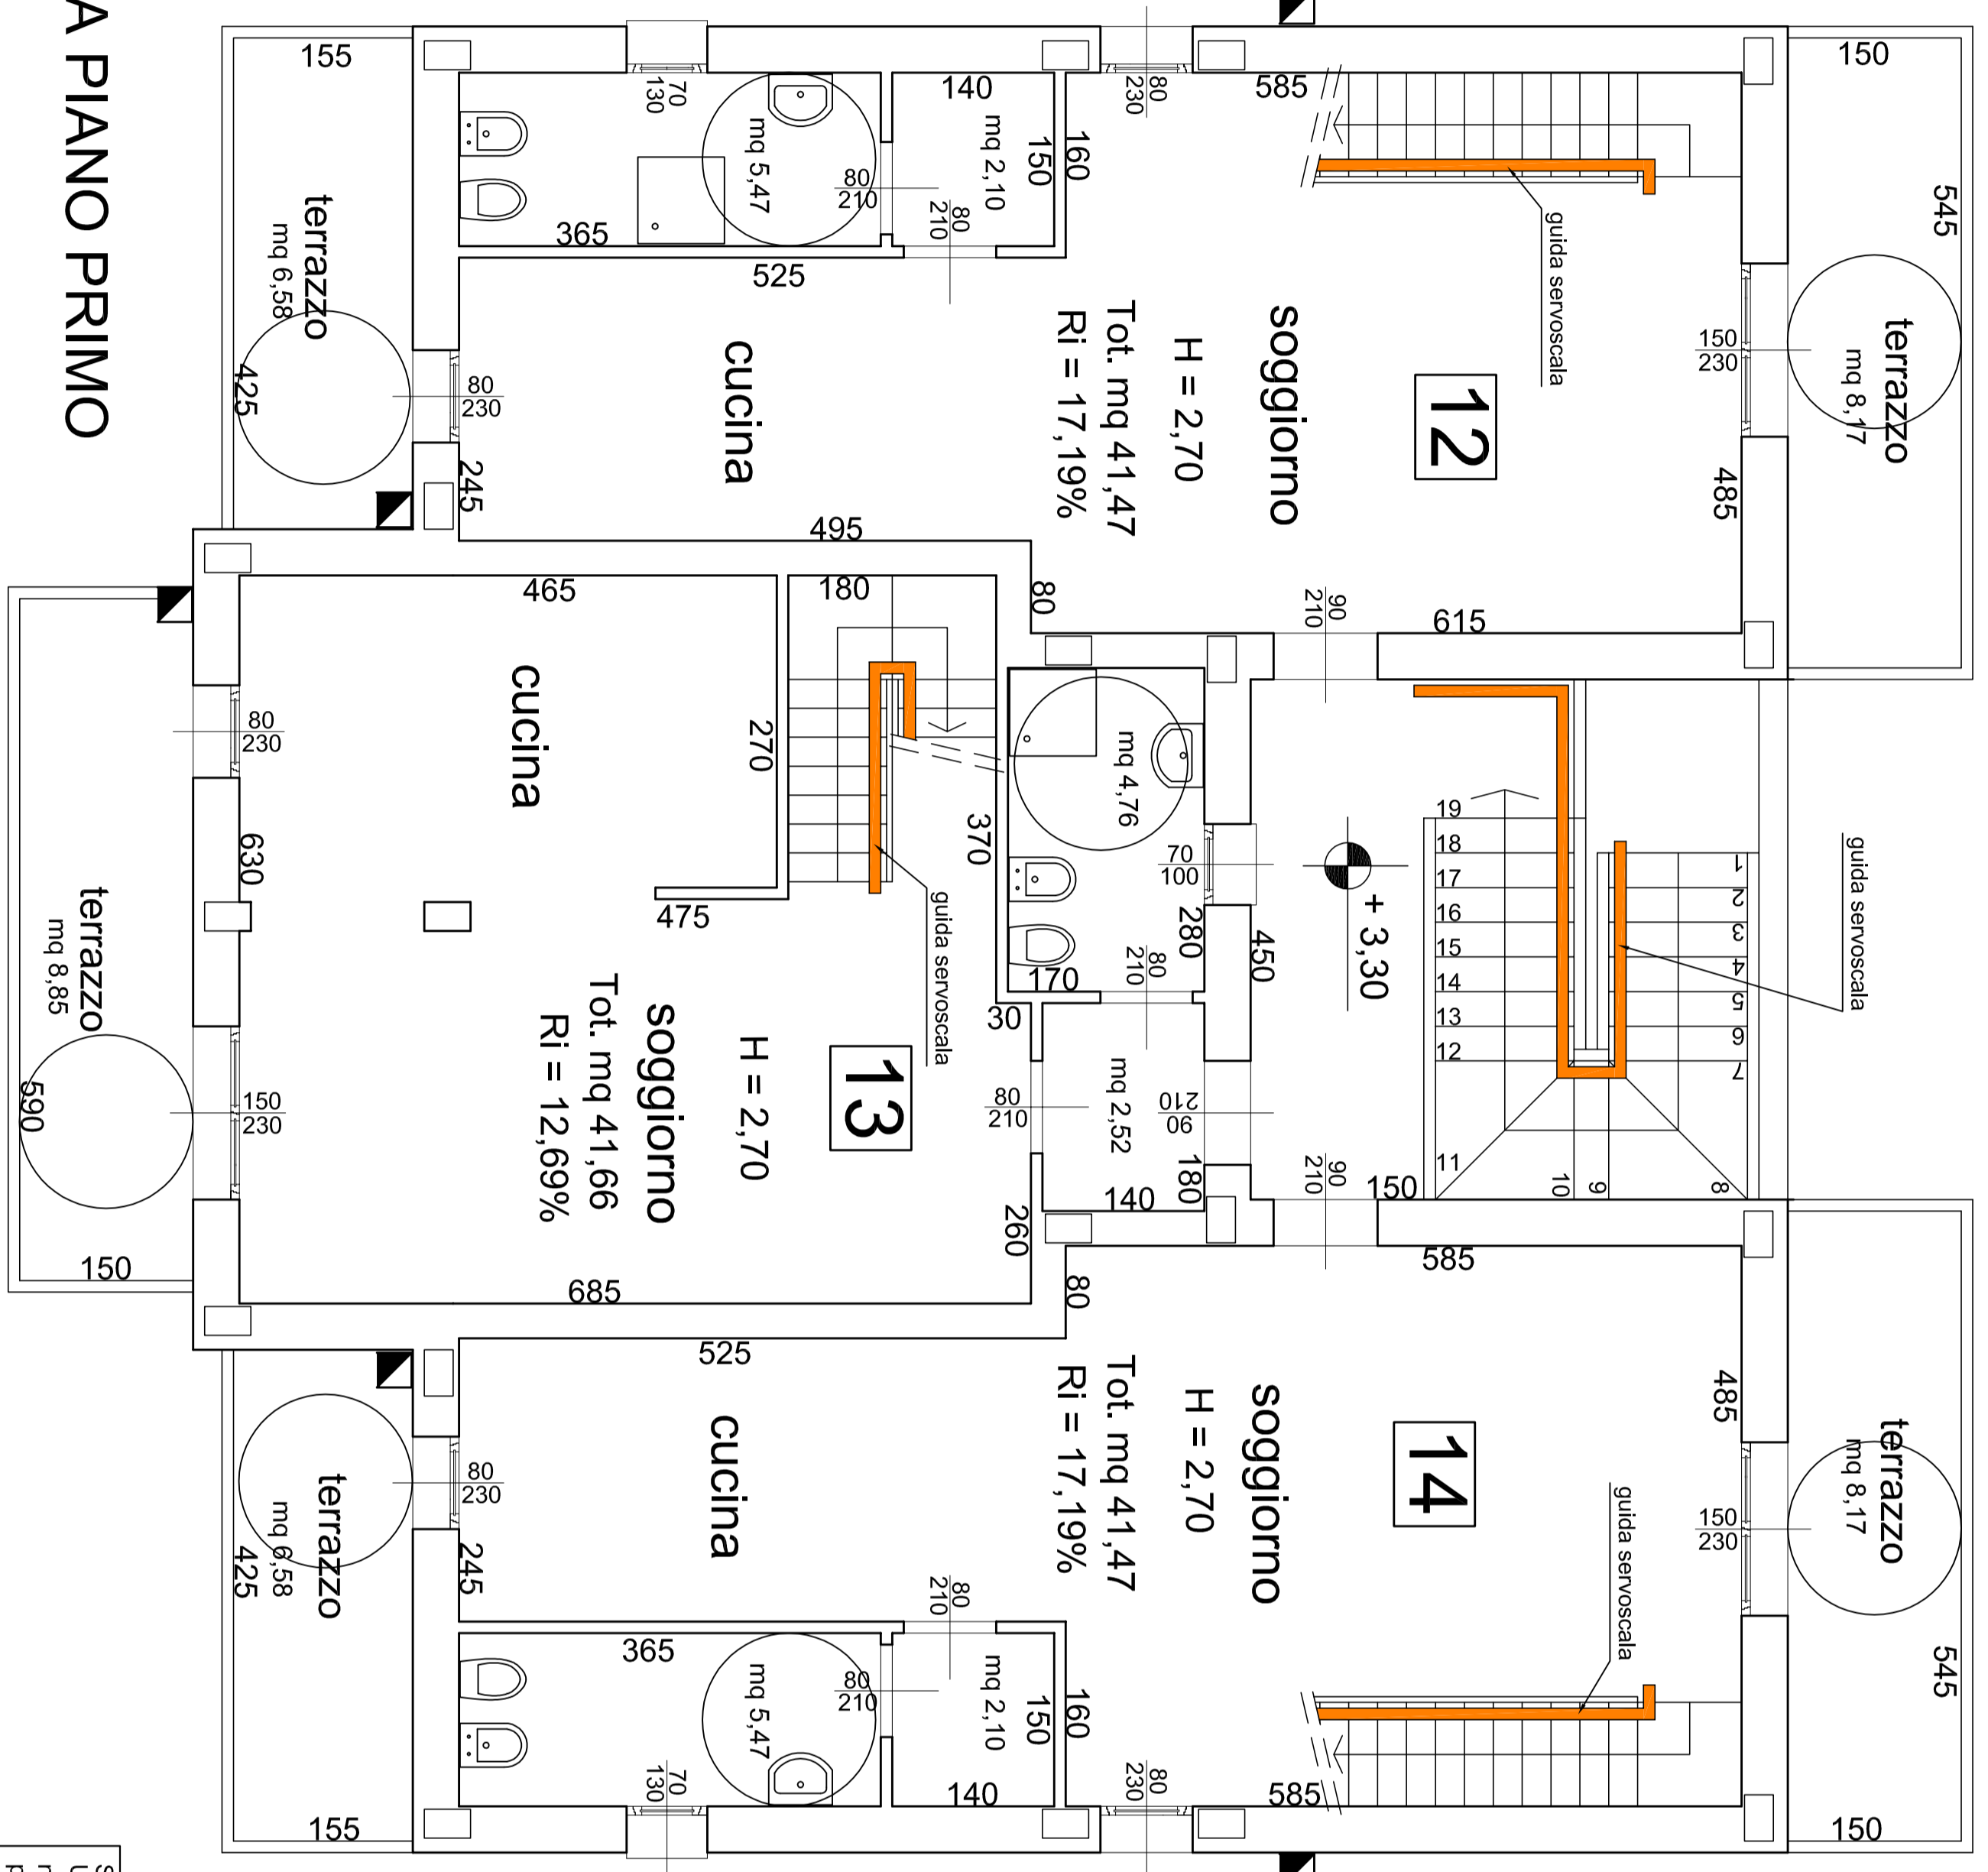

PIANTA PIANO PRIMO

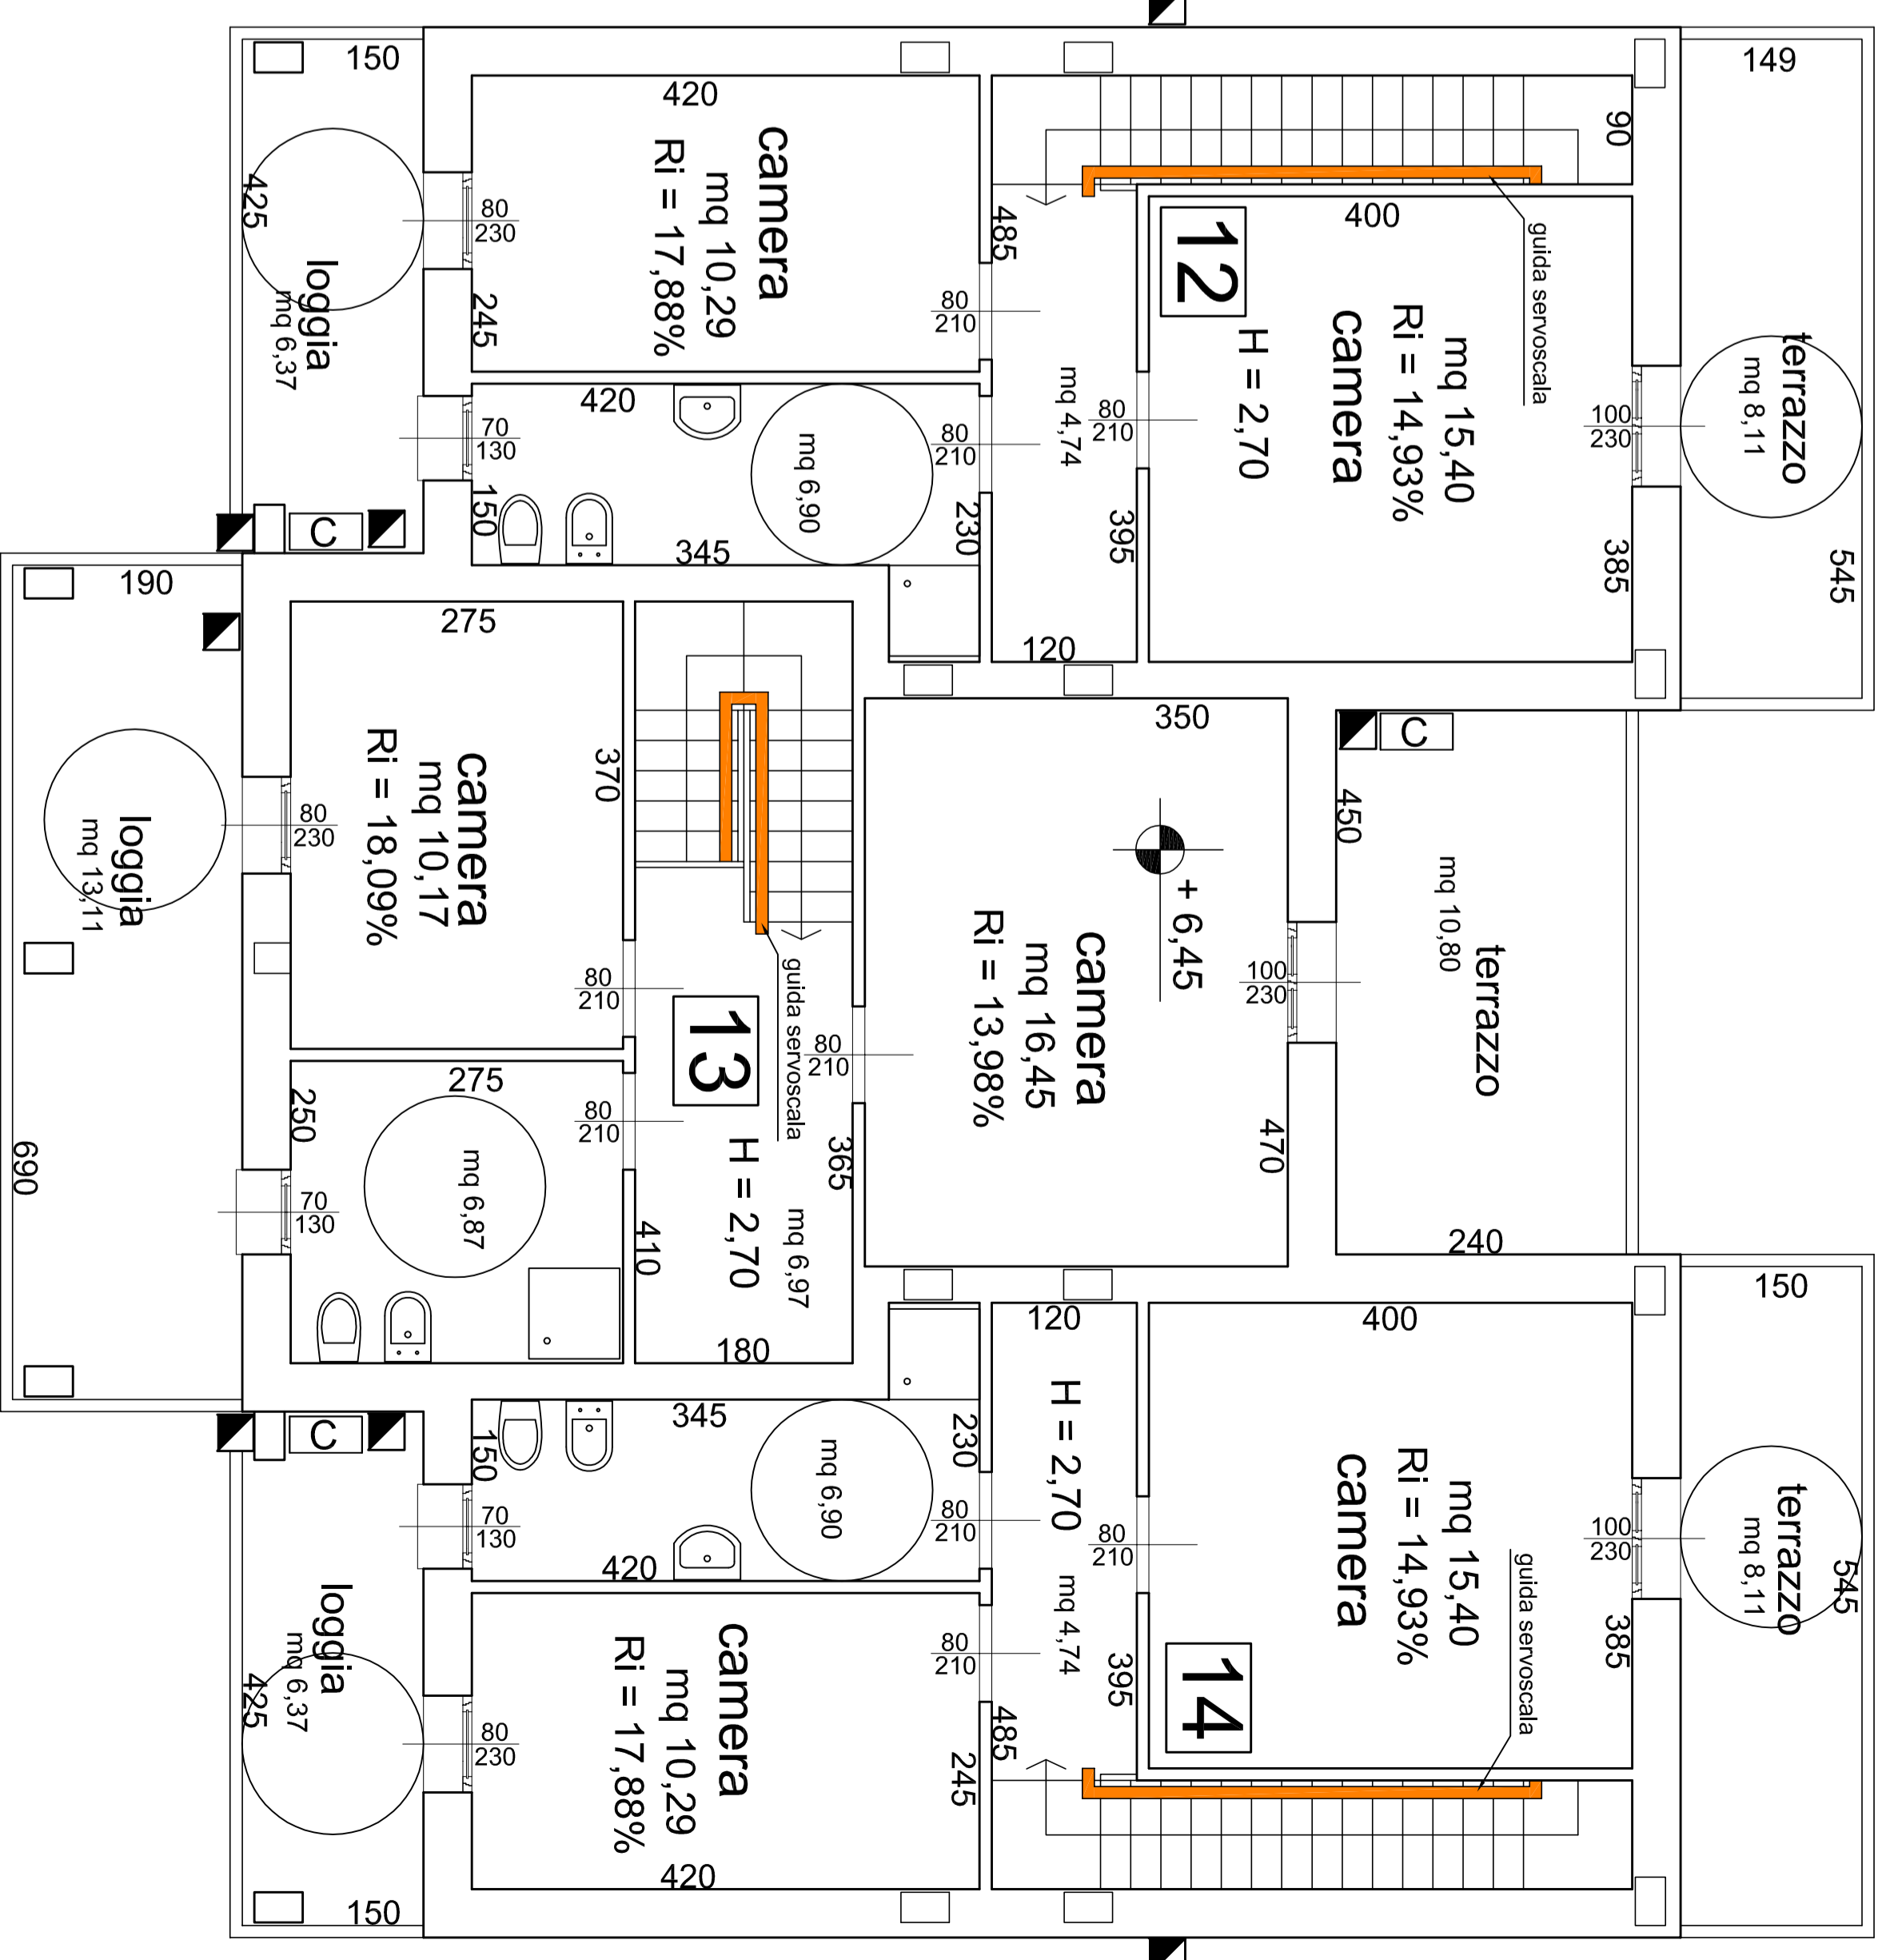

PIANTA PIANO SECONDO

SCALE INTERNE
UNITA' n° 12-13-14
n° 17 a di cm 18,52
pedata 25 cm
R = 62,04
larghezza 90 cm