



arkingo
STUDIO TECNICO ASSOCIATO



Richiesta di Variante al PIANO ATTUATIVO 218/2008
via di Reggiana, Prato
per la realizzazione di un nuovo impianto
di distribuzione carburanti

Richiedente:
UNICOOP FIRENZE S.C. via S. Reparato, 43 - 50129 Firenze - c.f. 0040780485

Progettista:
Arch. Franco Martini codice fiscale MART.FNC.61827/99994


Tavola: CONTEGGI URBANISTICI
VERIFICA AREE DESTINATE A USO PUBBLICO

Stato: PROGETTO
Scala: 1:500
Data: 06/02/2015
EP04/a

Via Ferrucci, 33 - 59100 PRATO Tel e fax: +39 0574 35726 e-mail: arkingeo@gmail.com P.IVA 01522860970

AREE ASSOGGETTATE ALL'USO PUBBLICO
(1 + 2 + 3) ca 17.250 mq
 AREE NON ASSOGGETTATE ALL'USO PUBBLICO

ESTRATTO TAVOLA N. 2 - PIANO ATTUATIVO 218/2008
con individuazione delle aree destinate all'uso pubblico
oggetto di atto d'obbligo sostitutivo del 28/11/2011

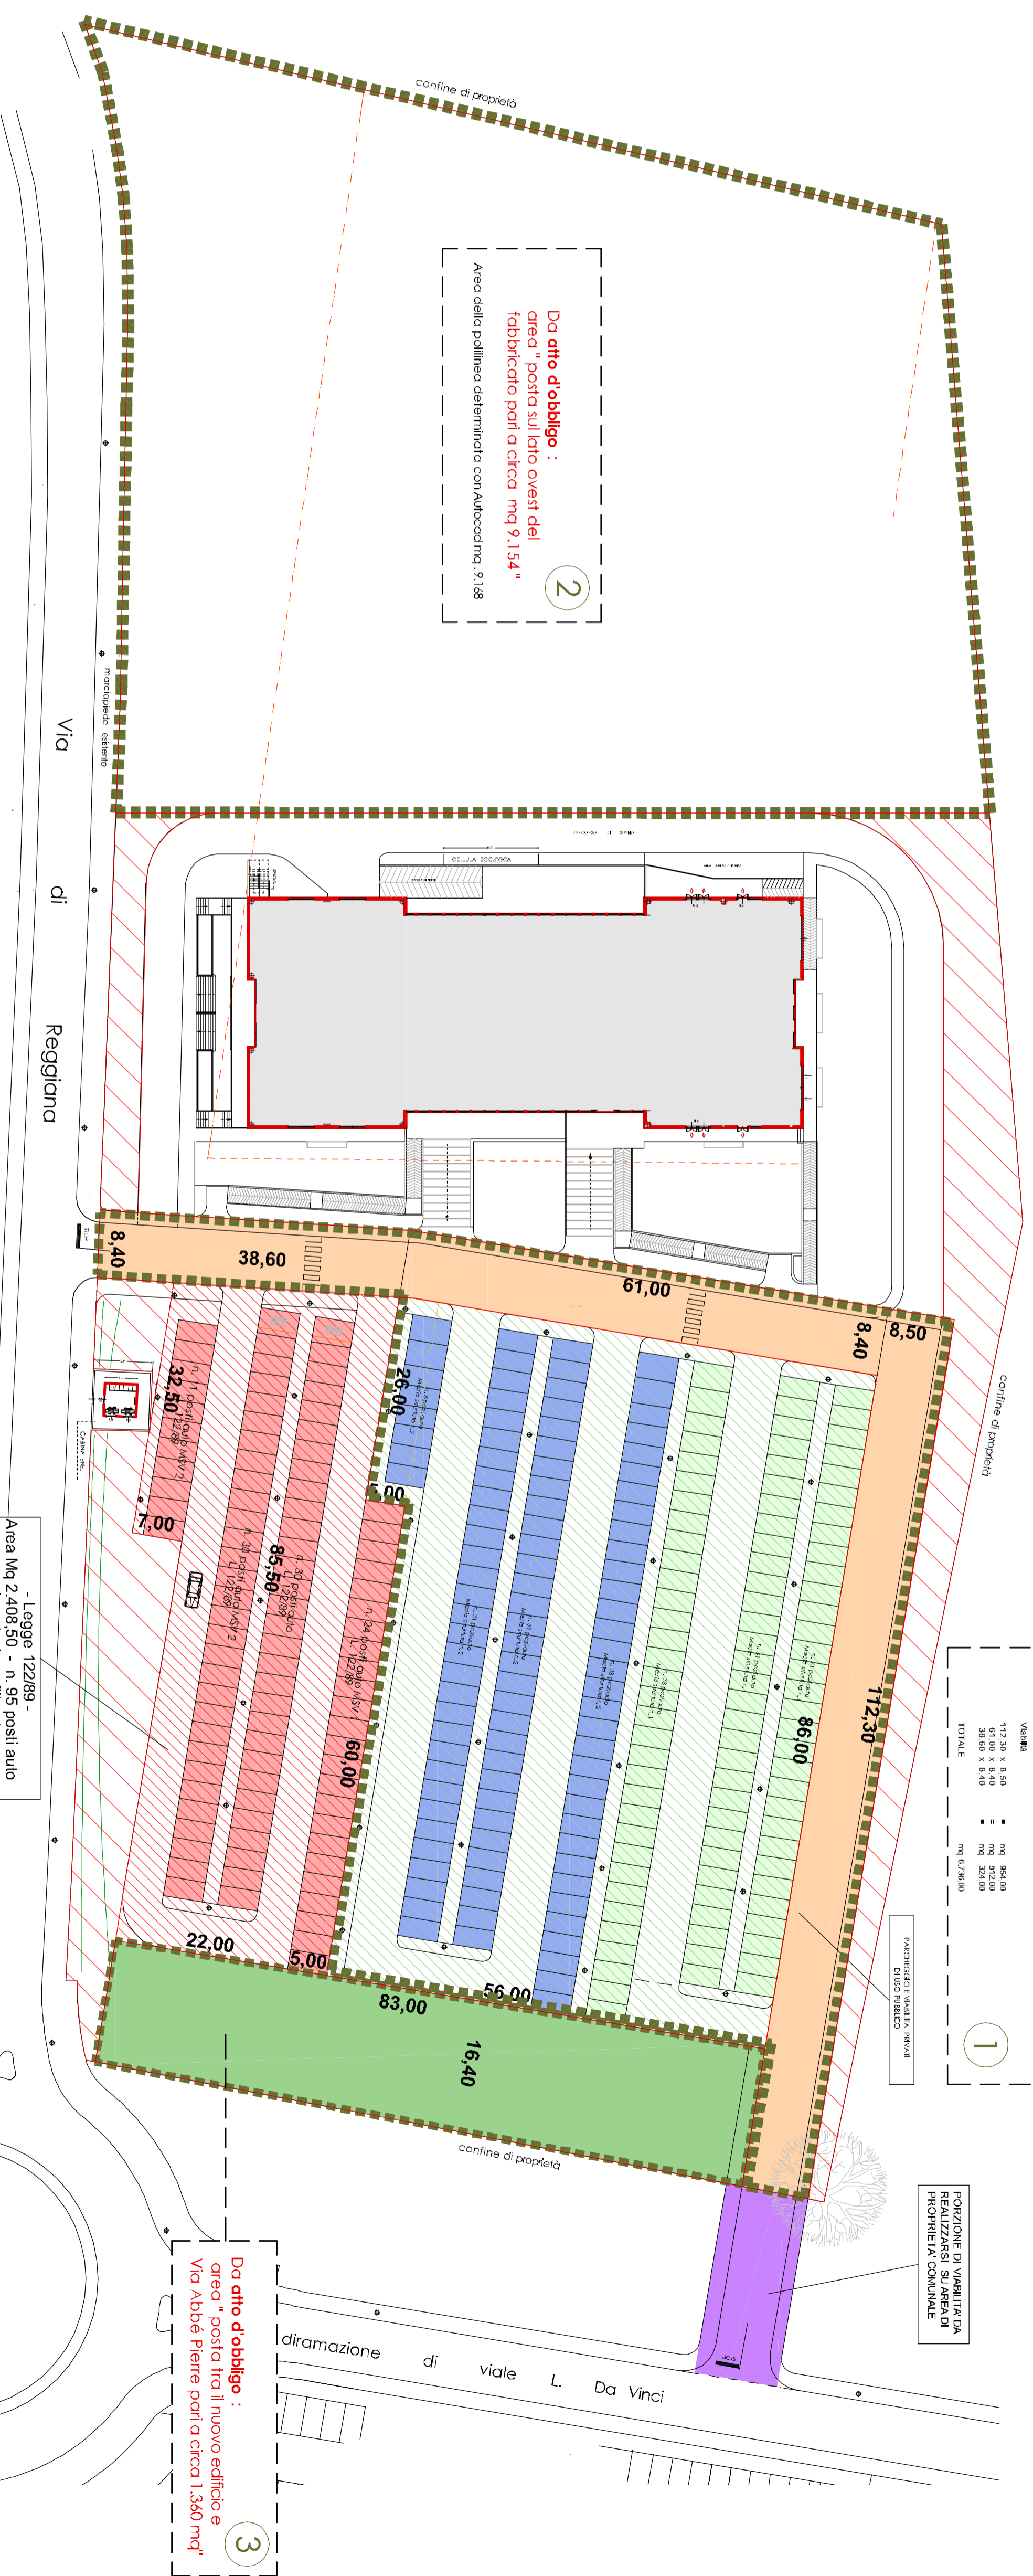

Da atto d'obbligo:
"destinate in parte a parcheggio (circa mq 9,154)
evidenziate nella Tav. 2 del Piano attuativo..."

Paraggio

56,00 x 4,00	mq 224,000
56,00 x 3,50	mq 196,000
112,00 x 6,00	mq 672,000
56,00 x 8,00	mq 448,000
32,00 x 8,00	mq 256,000
TOTALE	mq 1.796,000

- Legge 122/89 -
Area mq 2.408,50 - n. 95 posti auto
pavimentazione filtrante

Da atto d'obbligo:
creata "posta tra il nuovo edificio e
Via Abbe Pierre pari a circa 1.350 mq"

ESTRATTO TAVOLA N. 2 - PERMESSO DI COSTRUIRE 747/2013
con sovrapposizione delle aree destinate all'uso pubblico
oggetto di atto d'obbligo sostitutivo del 28/11/2011



ESTRATTO TAVOLA N. 2 - PERMESSO DI COSTRUIRE 747/2013
con sovrapposizione delle aree destinate all'uso pubblico
oggetto di atto d'obbligo sostitutivo del 28/11/2011

via Abbe Pierre

- Art. 32 R. U. standards -
Area mq 8.009,89

	VIRIDITÀ
	VERDE ATTREZZATO
	PARCHEGGI MSV
	PARCHEGGI MSV AMPLIAMENTO
	PARCHEGGI STANDARD EX MSV 1