


Scala	1:200	Tavola
Oggetto	Prodotto generale, Sezione territoriale	
Data	Ottobre 2016	
File	CUP_EP01*	

**Legenda**

	Scalci verdi privati		Scalci pavimentati privati
	Percorsi pedonali pubblici		Parcheeggi privati
	Pista ciclabile		Parcheeggi pubblici

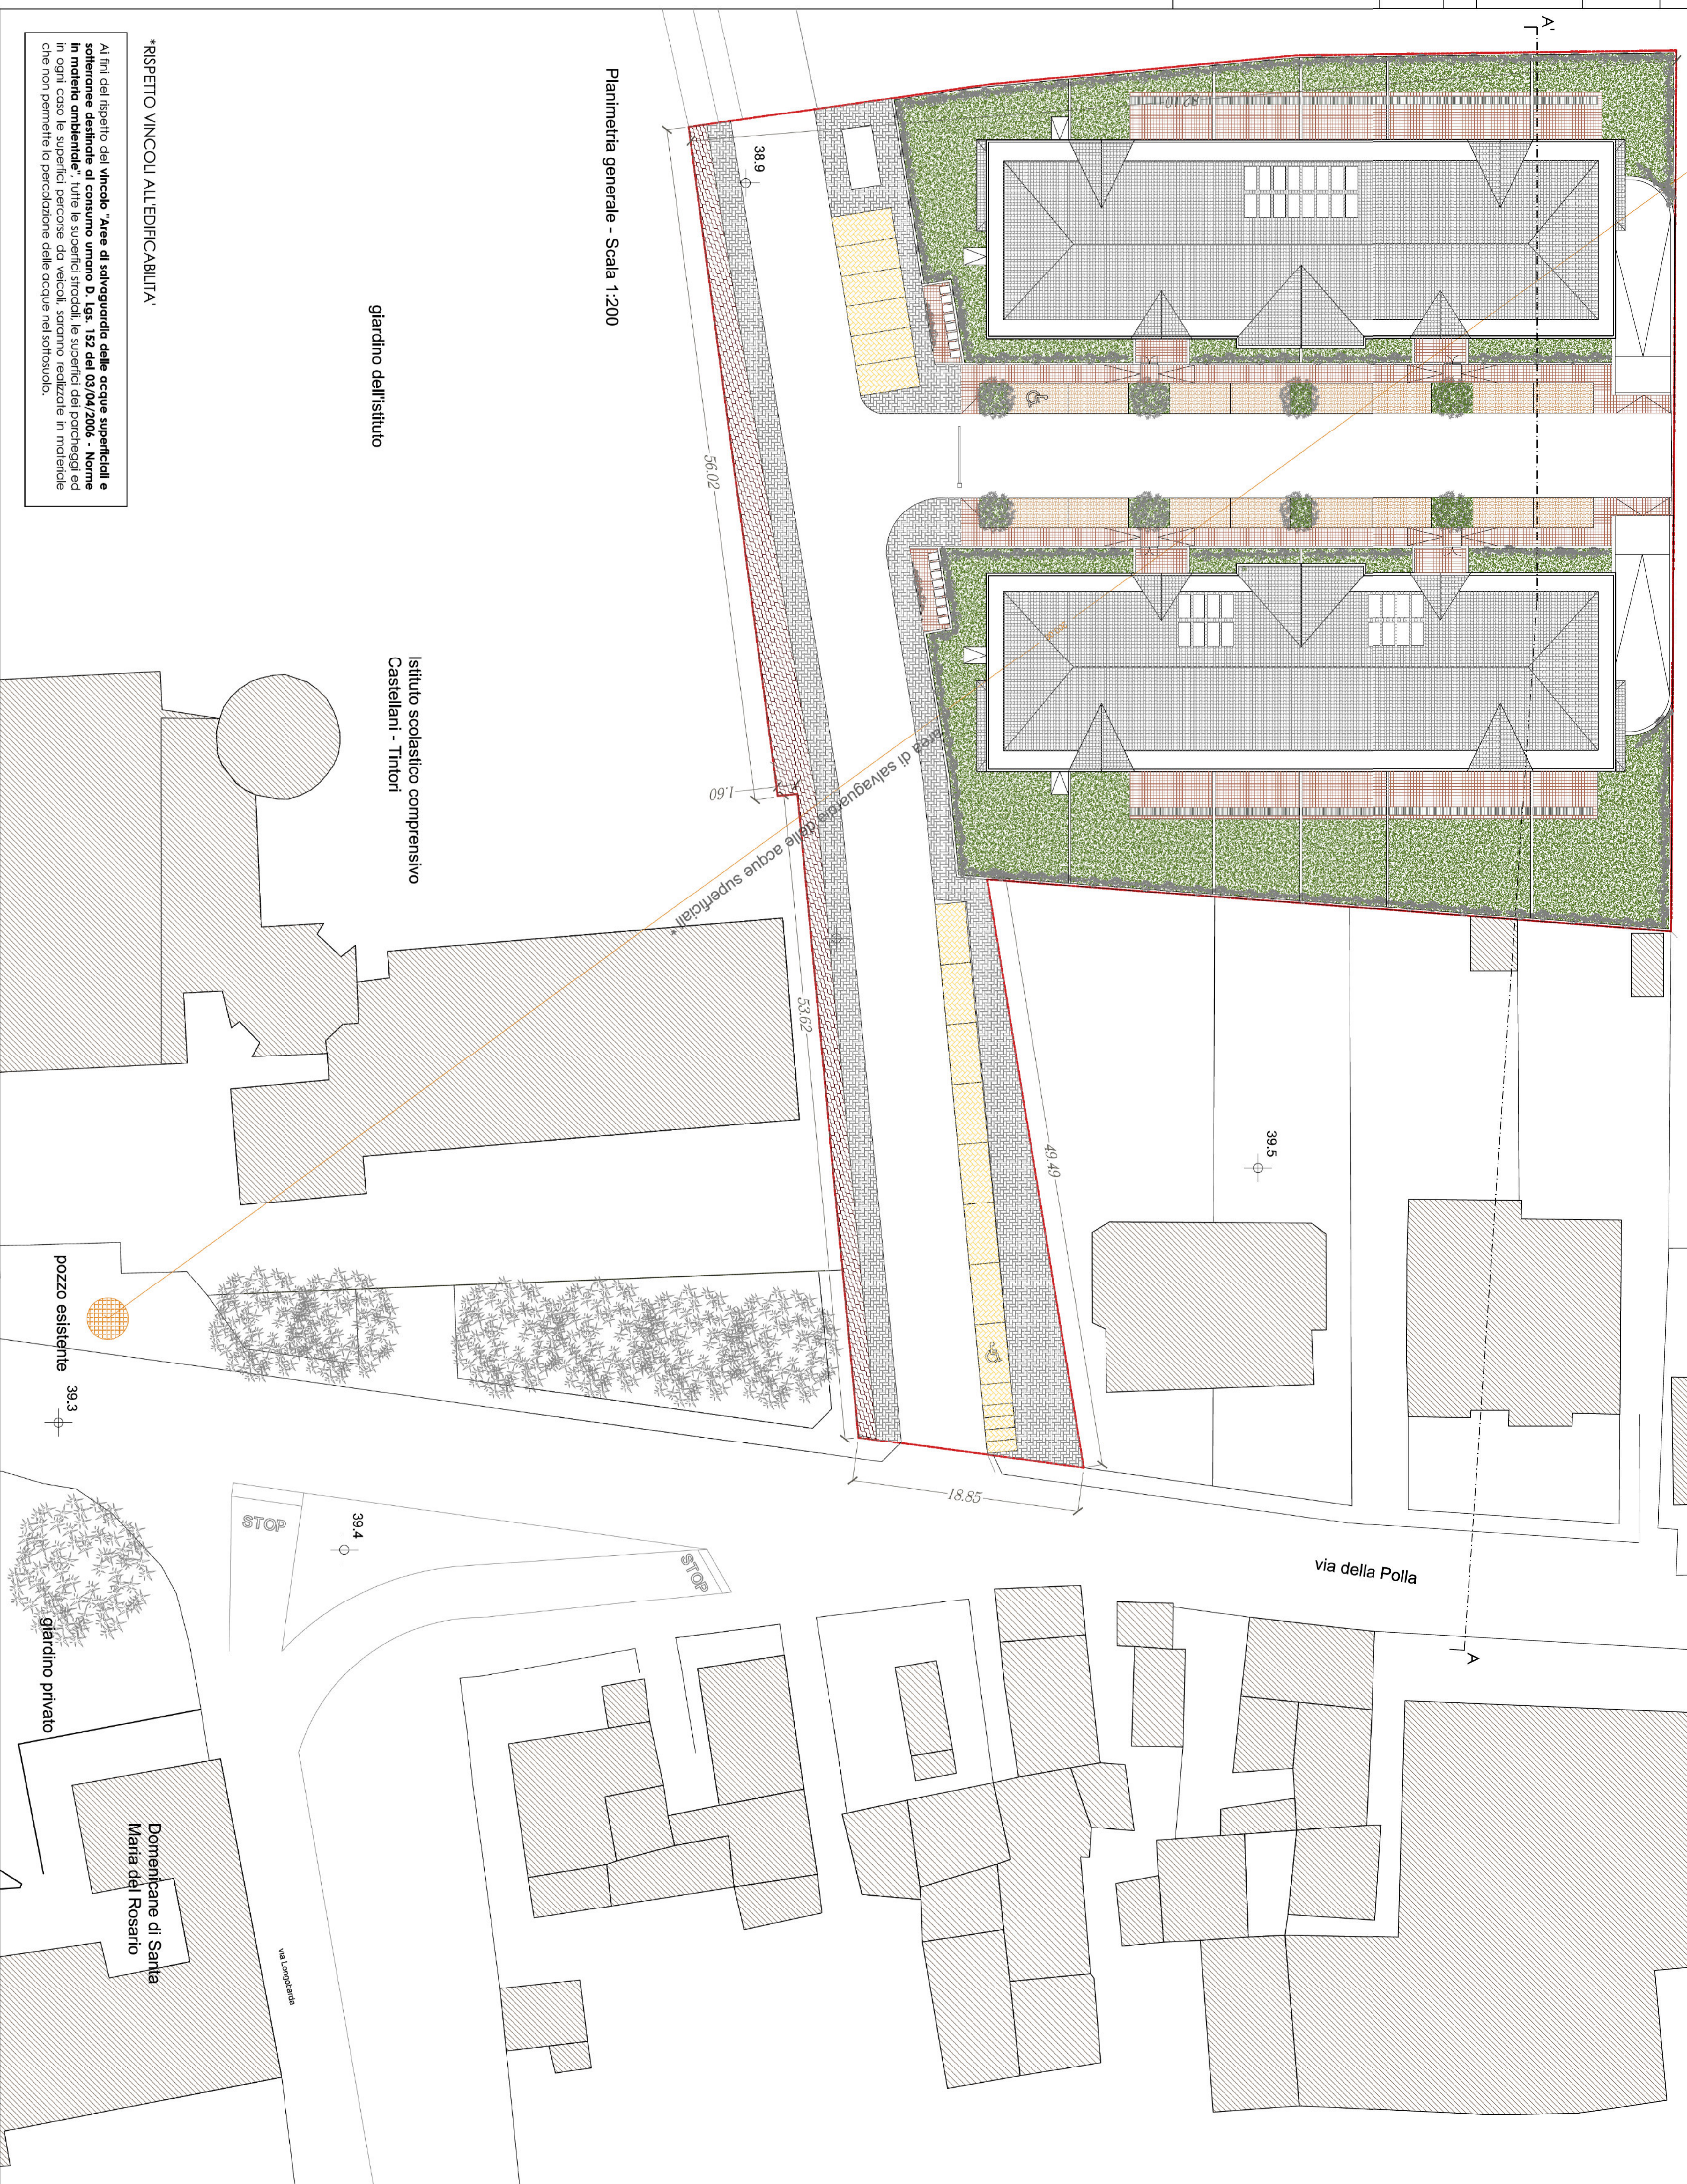

\*RISPETTO VINCOLI ALL'EDIFICABILITA'

Al fini del rispetto del vincolo "Aree di salvaguardia delle acque superficiali e sotterranee destinate al consumo umano D. Lgs. 152 del 03/04/2006 - Norme in materia ambientale", tutte le superfici stradali, le superfici dei parcheggi ed in ogni caso le superfici percorse da veicoli, saranno recitate in materiale che non permette la percolazione delle acque nel sottosuolo.

