

COMUNE DI PRATO
**PIANO ATTUATIVO
VARIANTE al PIANO DI RECUPERO n°88**
approvato con Delib. CC n° 97 del 15/4/1999
Comparto B
VIA DEL LAZZARETTO

PROGETTA
CAP
Società Cooperativa
con sede in Prato Piazza S. Pietro
Caf.156/04073489
Il Presidente




IL PROGETTISTA
Dott. Ing. Alessandro Gotti
Dott. Ing. Stefano Gotti

SCALA
1:500
1:2000

STATO DI PROGETTO

calcoli planivolumetrici
planimetria generale

Marzo 2017

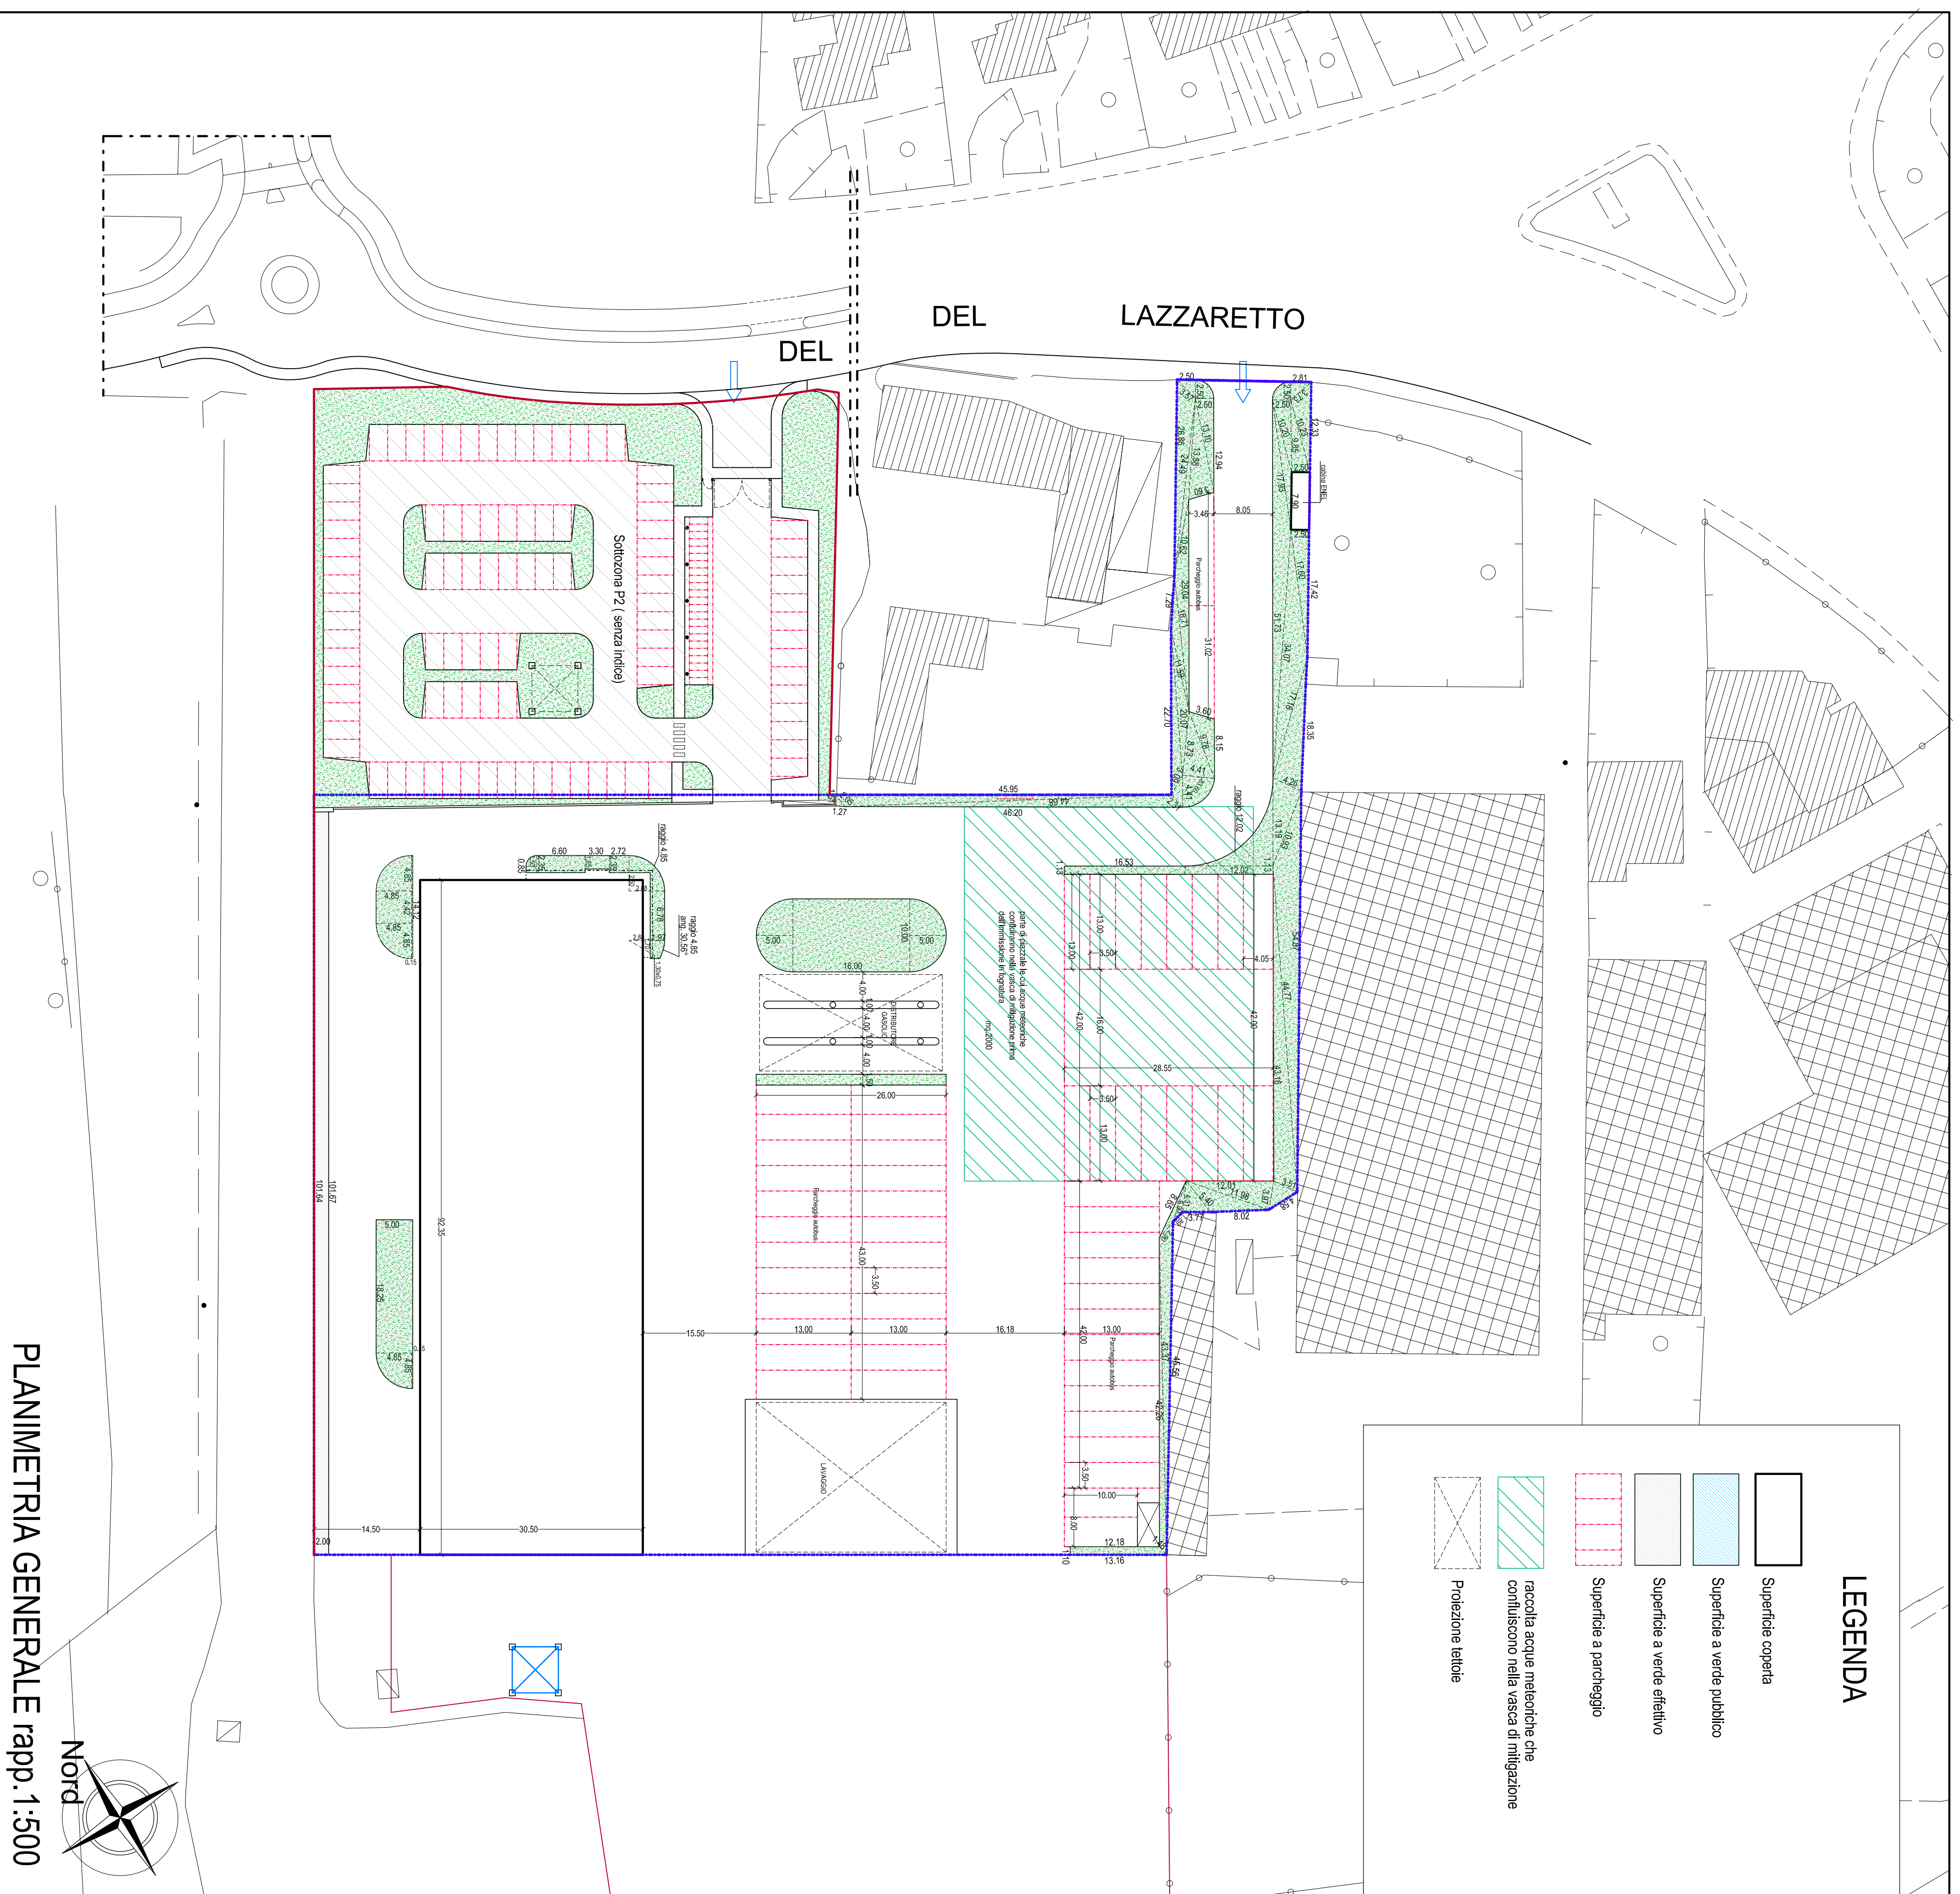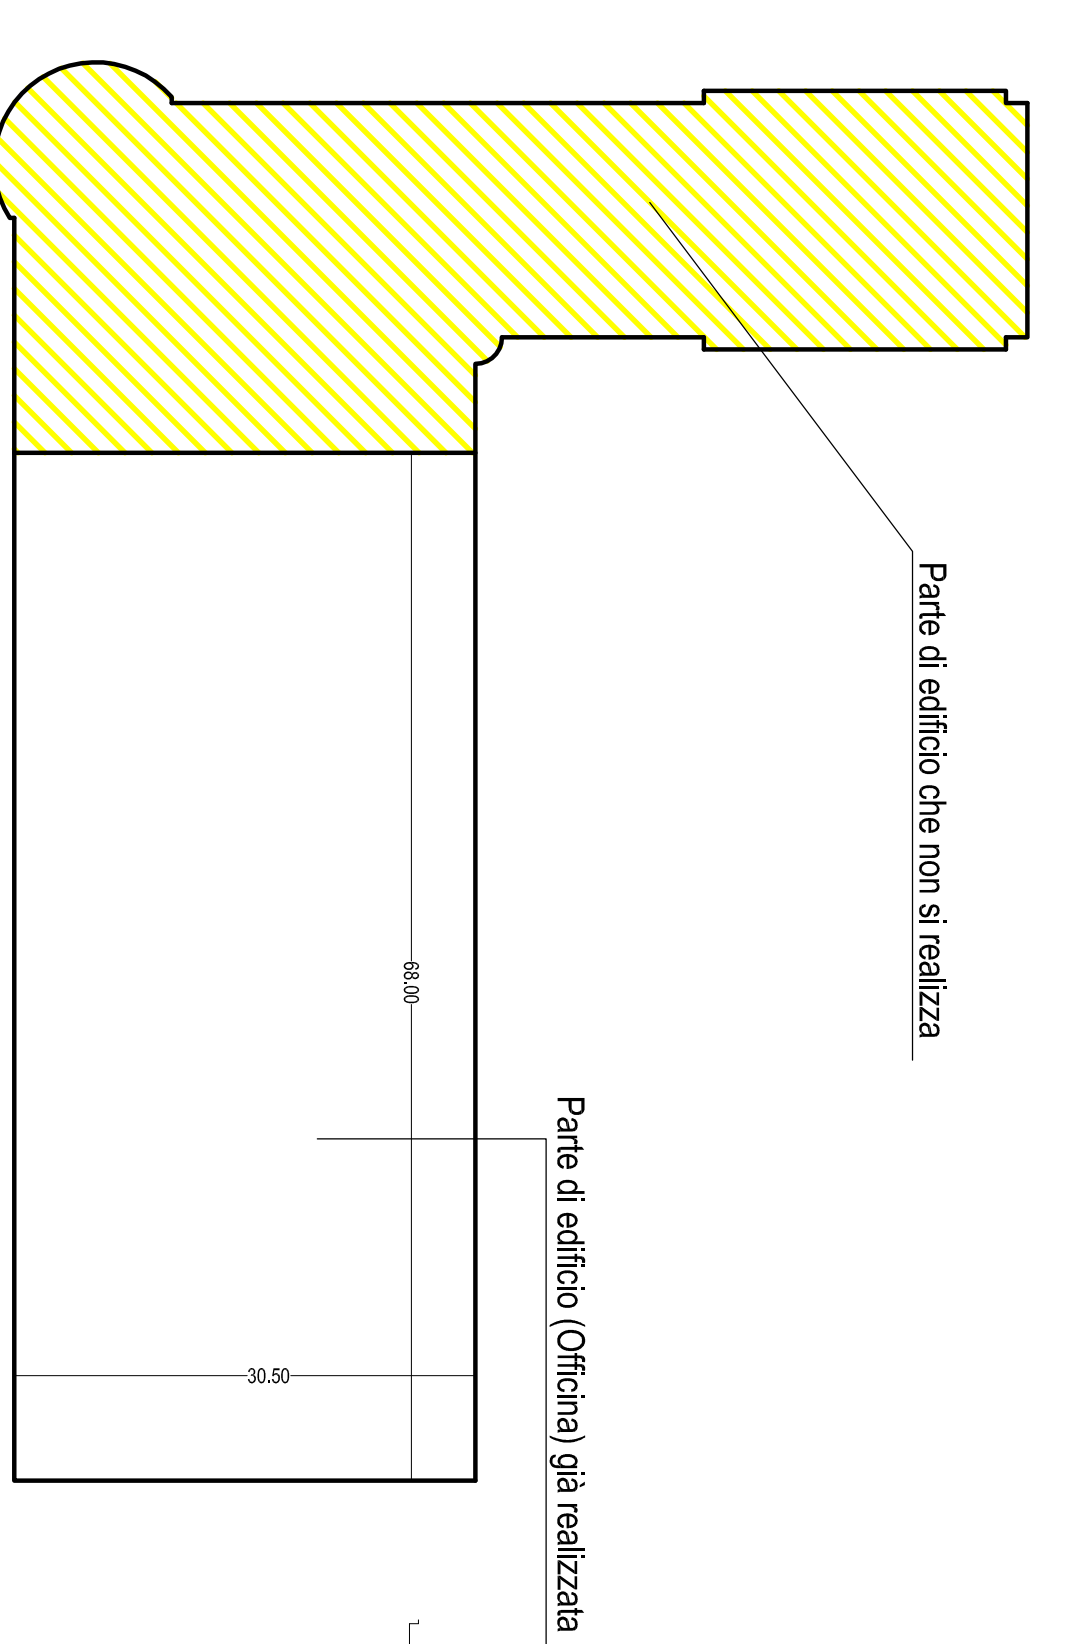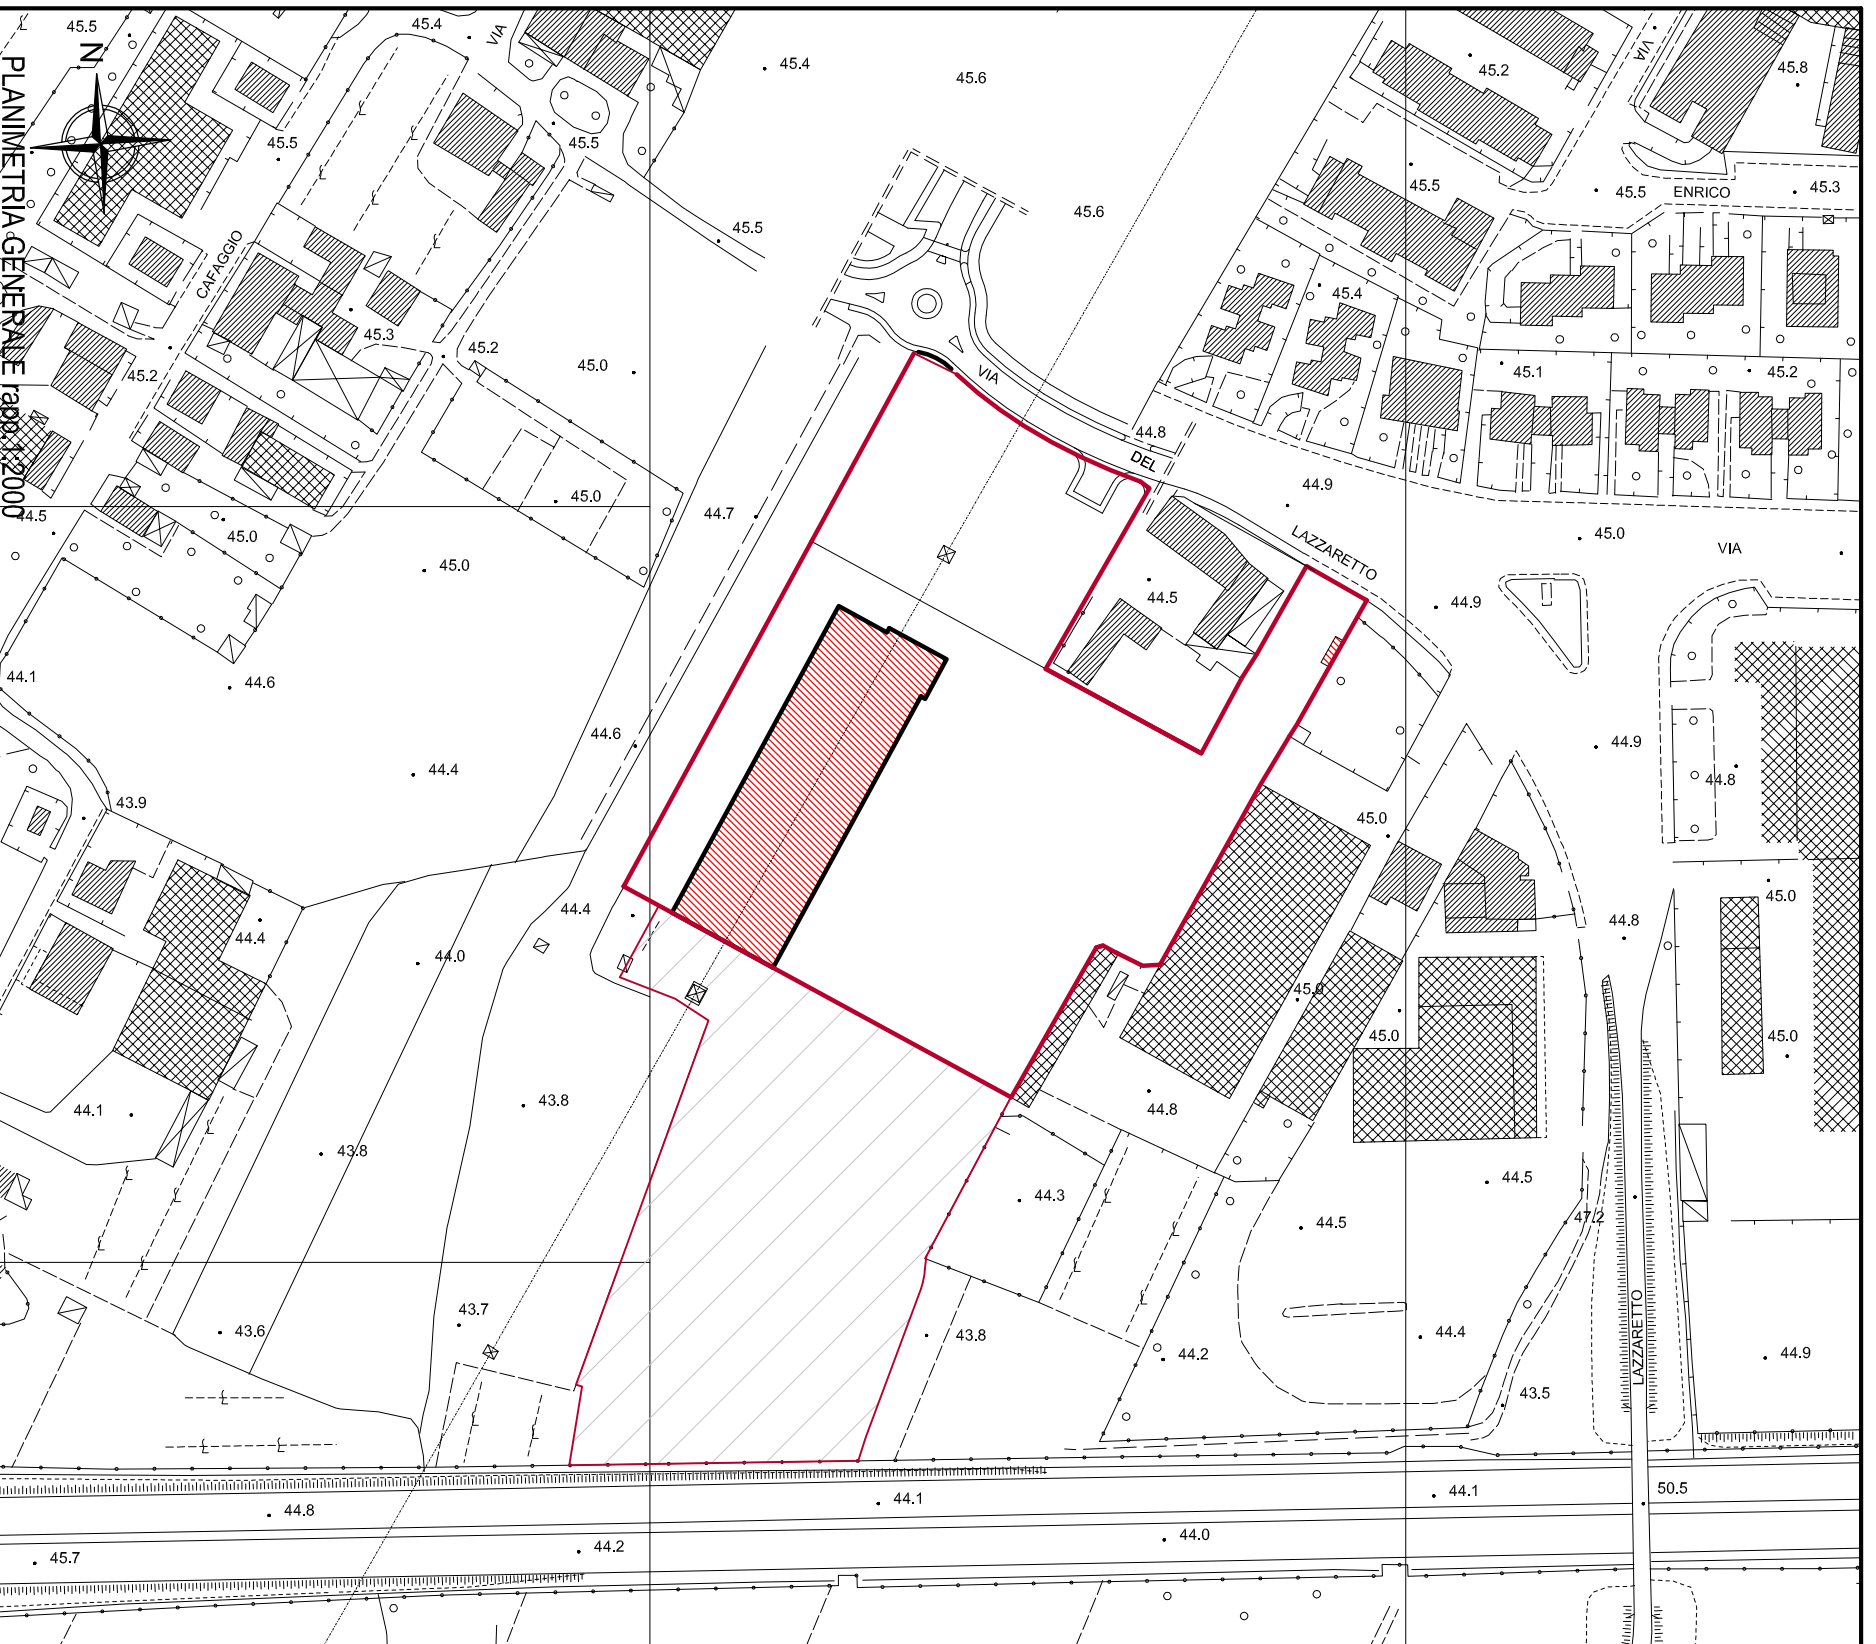

LEGENDA


- Superficie coperta
- Superficie a verde pubblico




PLANIMETRIA GENERALE rapp. 1:500

SCHEMATIZZAZIONE DEI LAVORI OGGETTO DELLA PRESENTE VARIANTE

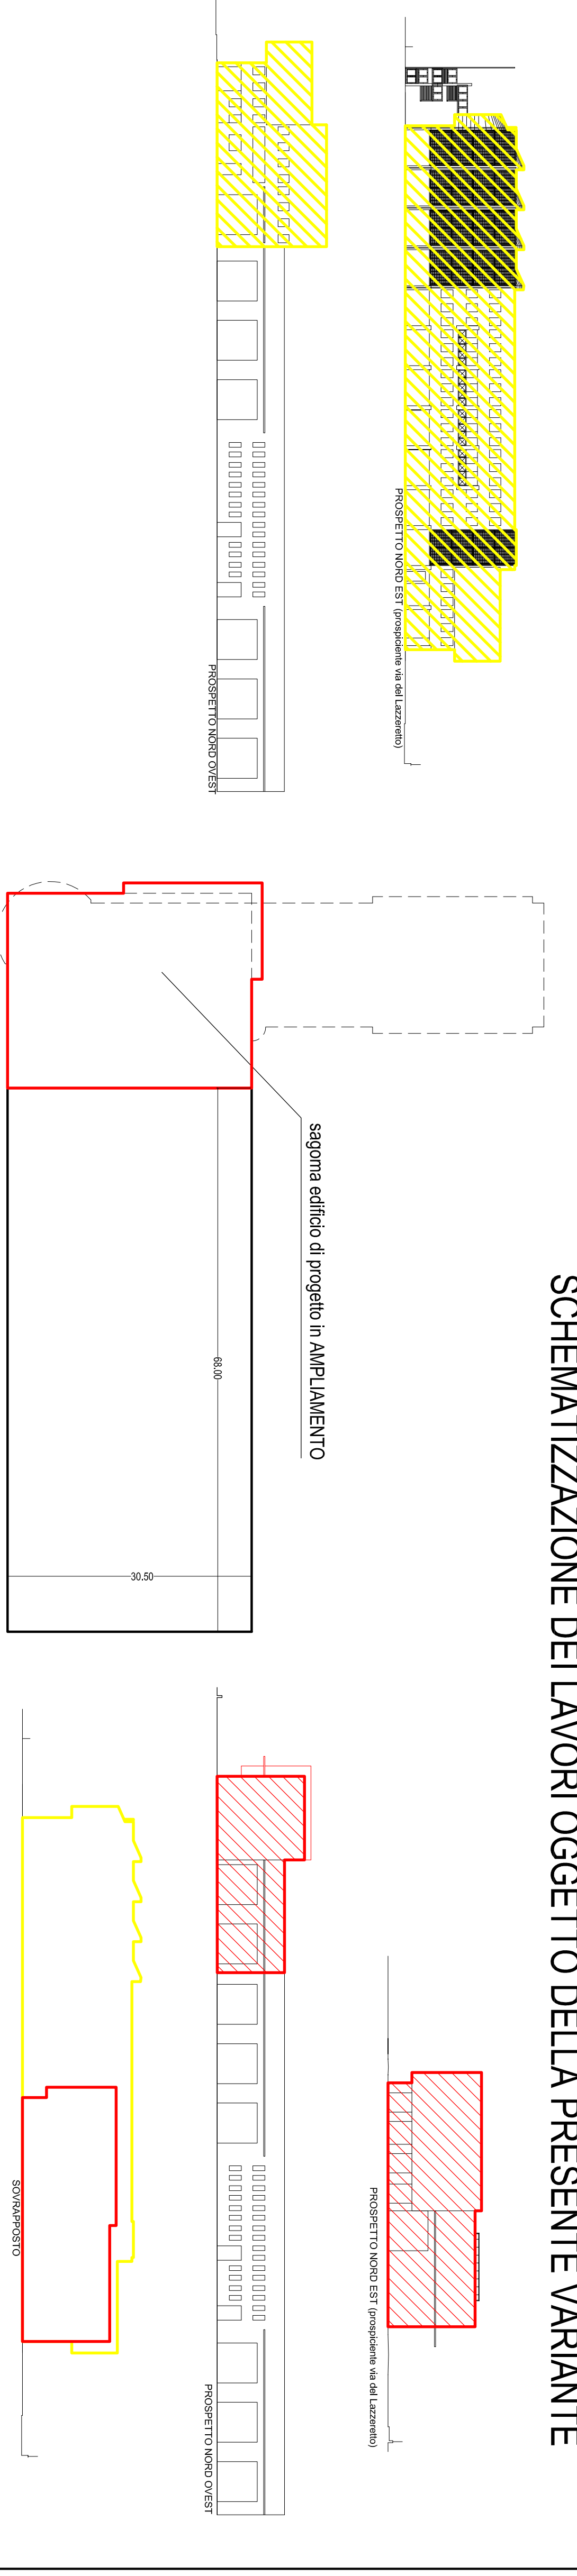

Sagoma Edificio di PROGETTO

ESEMPLIFICAZIONE GRAFICA DEI CALCOLI DI SUPERFICI E VOLUMI

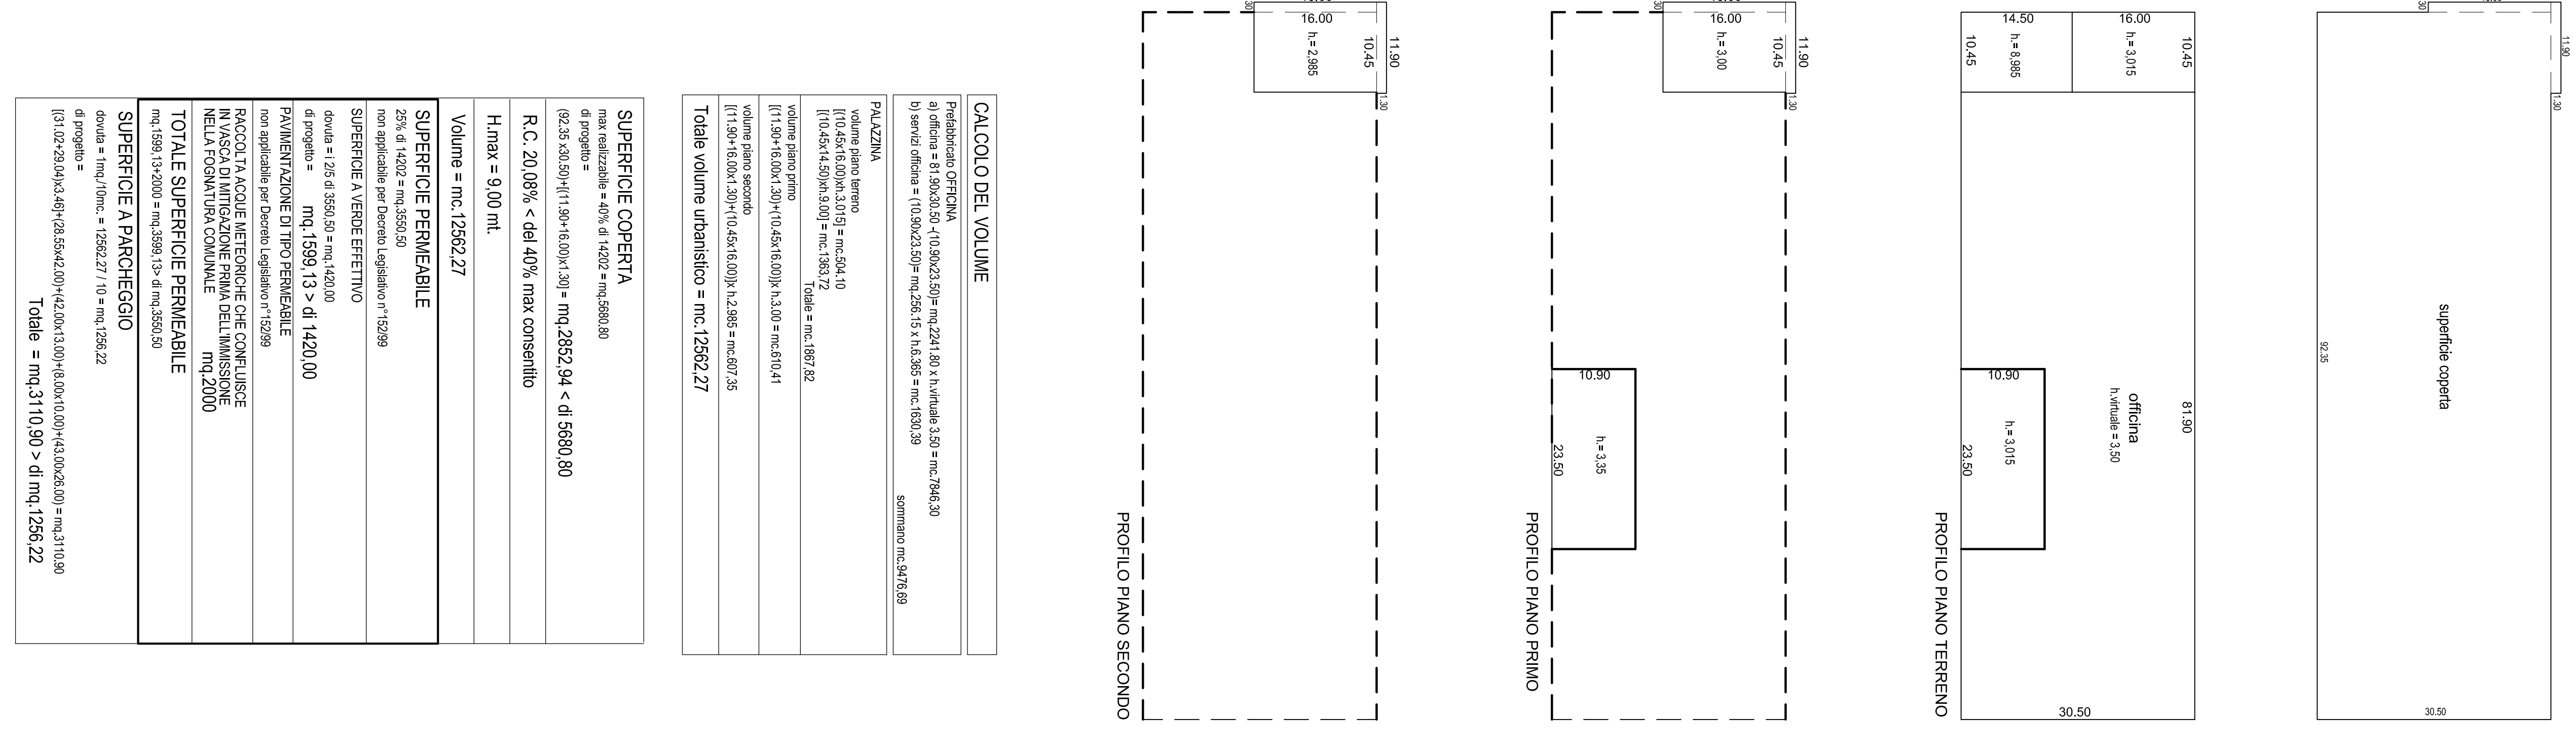

CALCOLO DEL VOLUME



SUPERFICIE COPERTA


SUPERFICIE PERMEABILE
non realizzabile per Decreto legislativo n° 152/99

SUPERFICIE A VERDE EFFETTIVO

TOTALE SUPERFICIE PERMEABILE

SUPERFICIE A PARCHEGGIO

