


STUDIO TECNICO
Via Zanobi Bucchierai n. 38/44 - PRATO
TEL. 057429395 - FAX 057432963

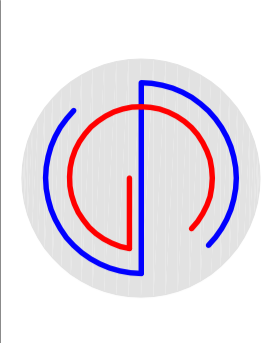

Alessandro Gotti
INGEGNERE

Stefano Gotti
INGEGNERE

COMUNE DI PRATO
PIANO ATTUATIVO
VARIANTE al PIANO DI RECUPERO n°68
approvato con Delib. CC n°57 del 15/4/1999
Comparto A
VIA VESTRI, VIA LIVI, VIA DEL ROMITO

PROPRIETA':
CAP CASA s.p.a.

IL PROGETTISTA:
Dot. Ing. Alessandro Gotti
Dot. Ing. Stefano Gotti


TRAVATA:
A3

SCALA:
1:1000
1:500

STATO ATTUALE

Planimetria generale
calcolo superfici
del piano di recupero

ottobre 2016

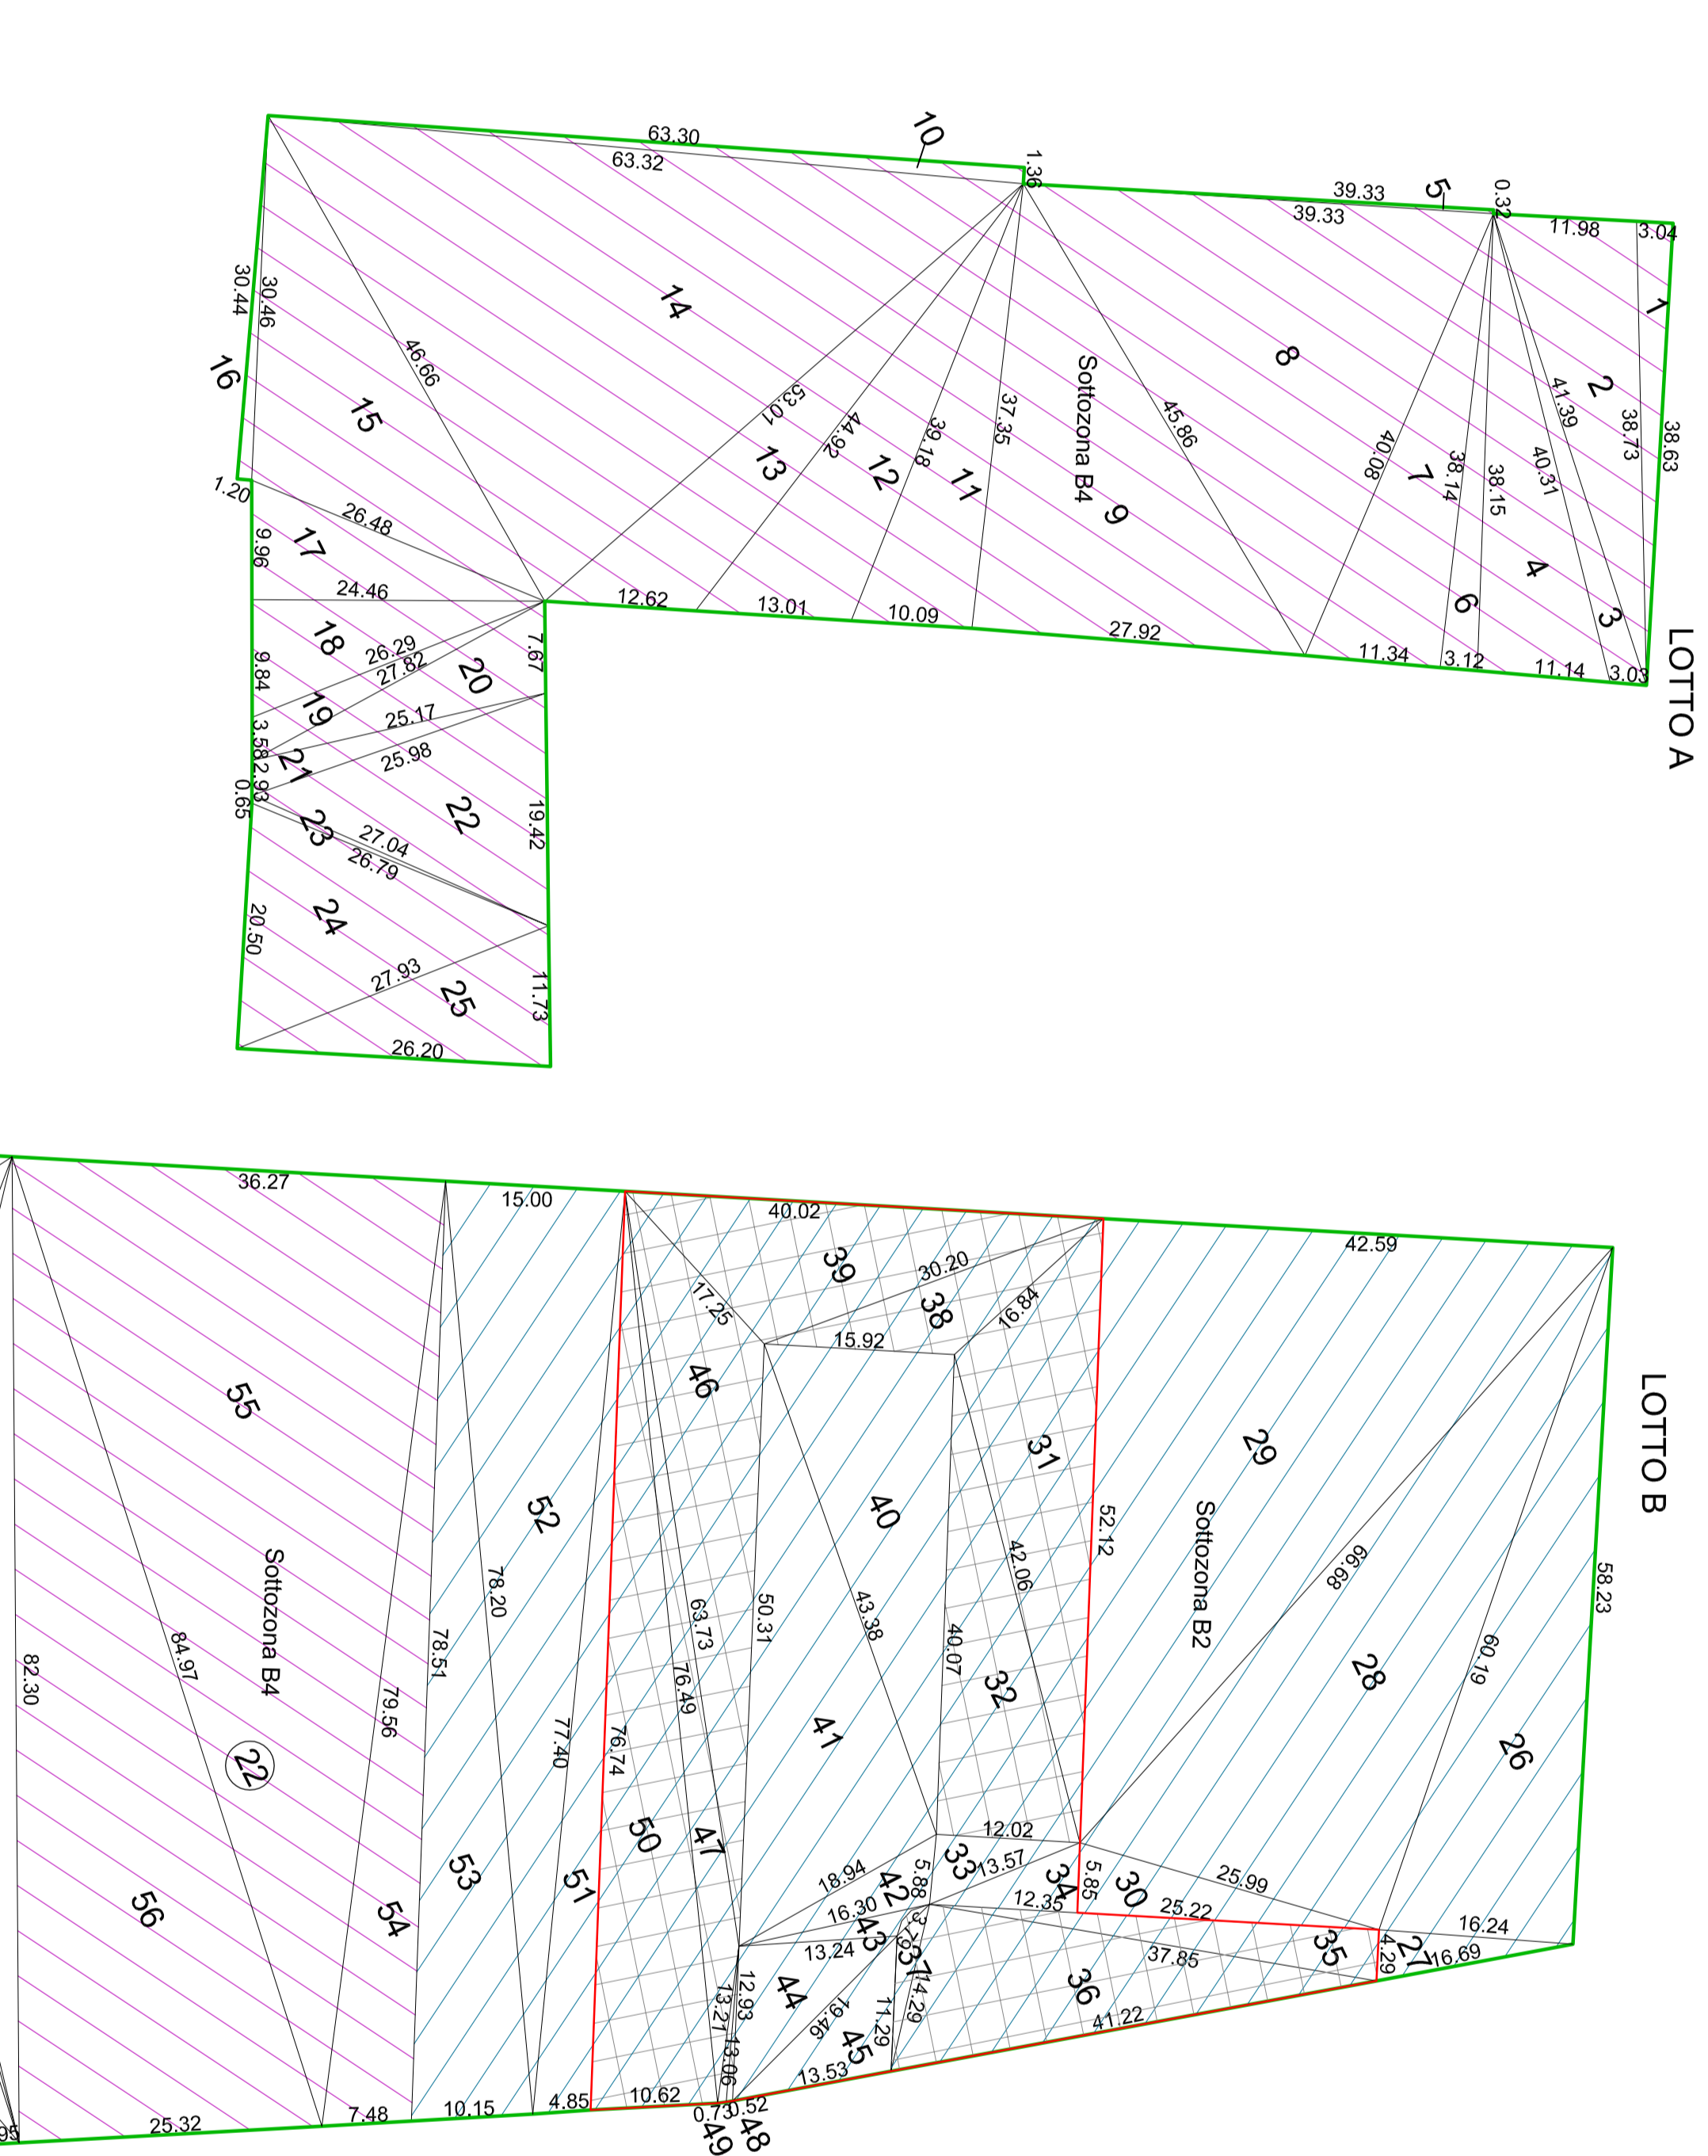

SUPERFICIE TOTALE DEL PIANO DI RECUPERO
(calcolata con la formula di Erone: Area = $\sqrt{s \cdot (s-a) \cdot (s-b) \cdot (s-c)}$)




PARAMETRI URBANISTICI PDR APPROVATO

Parametro	lotto A	lotto B	Totale
Superficie Fondiaria	mq. 5744,88	mq. 8272,48	mq. 15017,36
Indice Fabbricabile	4	3,5	
Volume massimo	mc. 26978,72	mc. 28953,68	mc. 55932,40
Rapporto di Copertura	35%	30%	
Superficie coperta	mq. 2060,63	mq. 2481,74	mq. 4542,37
Altezza massima	ml. 22,30	ml. 22,50	
Spazi pubblici	35%	30%	
di cui a parcheggio	15%	15%	
Spazi permeabili	mq. 1011,70	mq. 1240,87	mq. 2252,57
di cui a verde effettivo	mq. 1698,17	mq. 2088,12	mq. 3786,29
di cui a verde effettivo	20%	20%	
di cui a verde effettivo	mq. 1348,93	mq. 1654,49	mq. 3003,42