


VIA G. INGHIRAMI

PIANO TERRENO

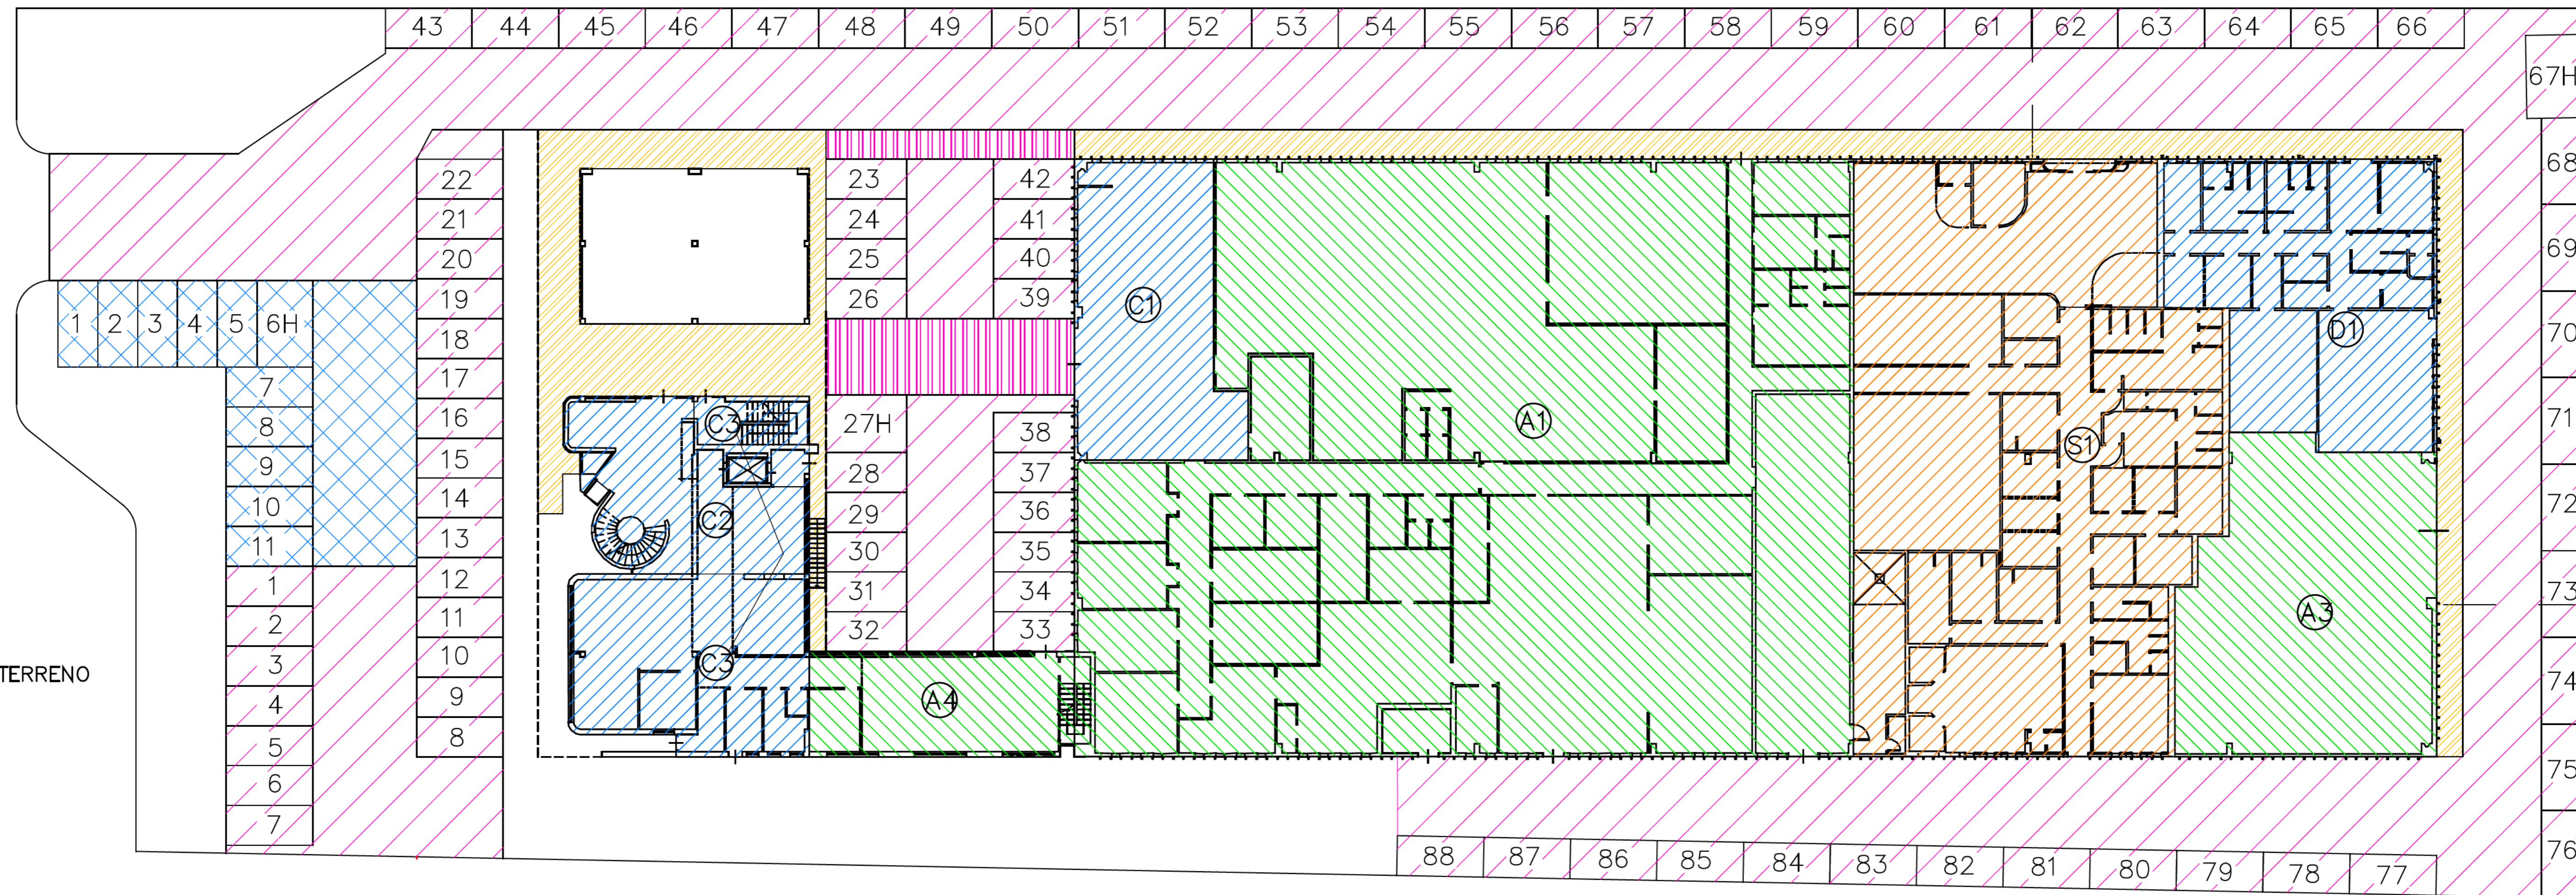

← PALAZZINA CAPANNONE →

COMUNE DI PRATO
PROPOSTA DI VARIANTE AL R.U.
SCHEDE UMI 4


proprietà: OVERFIL SpA - Via G. Inghirami, 19
richiedente: OVERPHYSIO srl - Via G. Inghirami, 19




EP 01 STATO DI PROGETTO
Planimetria Generale 1:200

Geom. CLAUDIO PIETRUSCHI
Piazza S. Maria in Castello n. 6
59100 PRATO - tel. 0574 442248
geostudio@pietruschi.it

Arch. MARZIA DE MARZI
Via del Carmine n. 9
59100 PRATO - tel. 0574 604969
ma.demarzi@awn.it

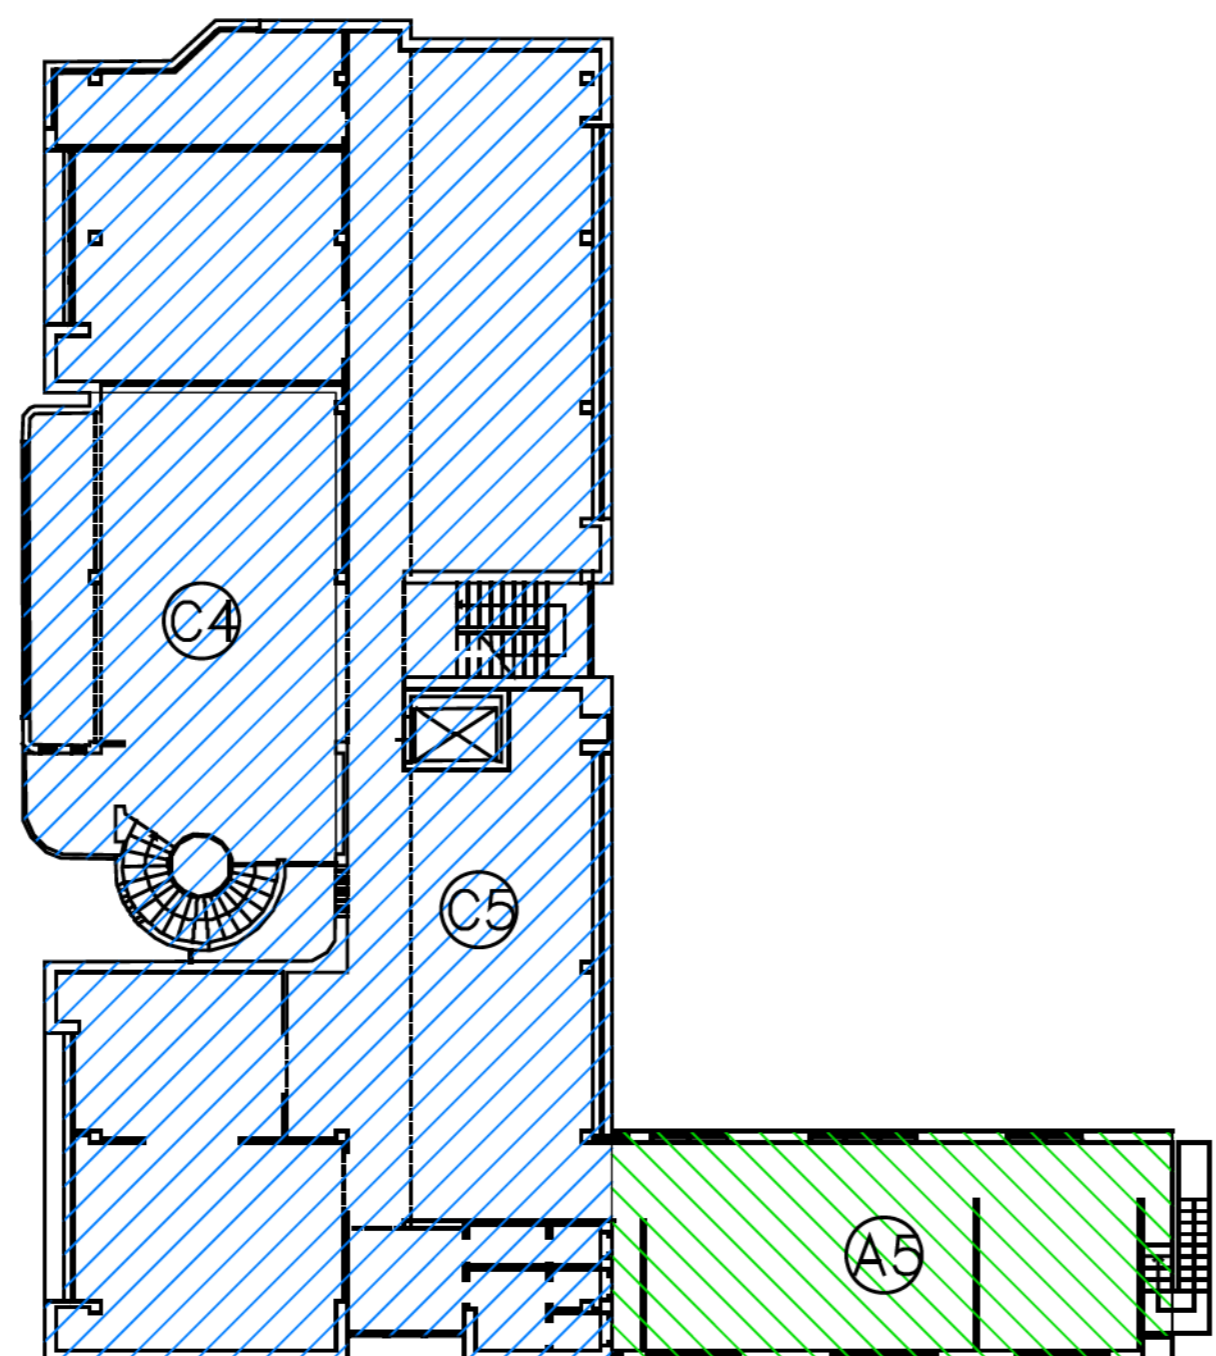


PIANO PRIMO

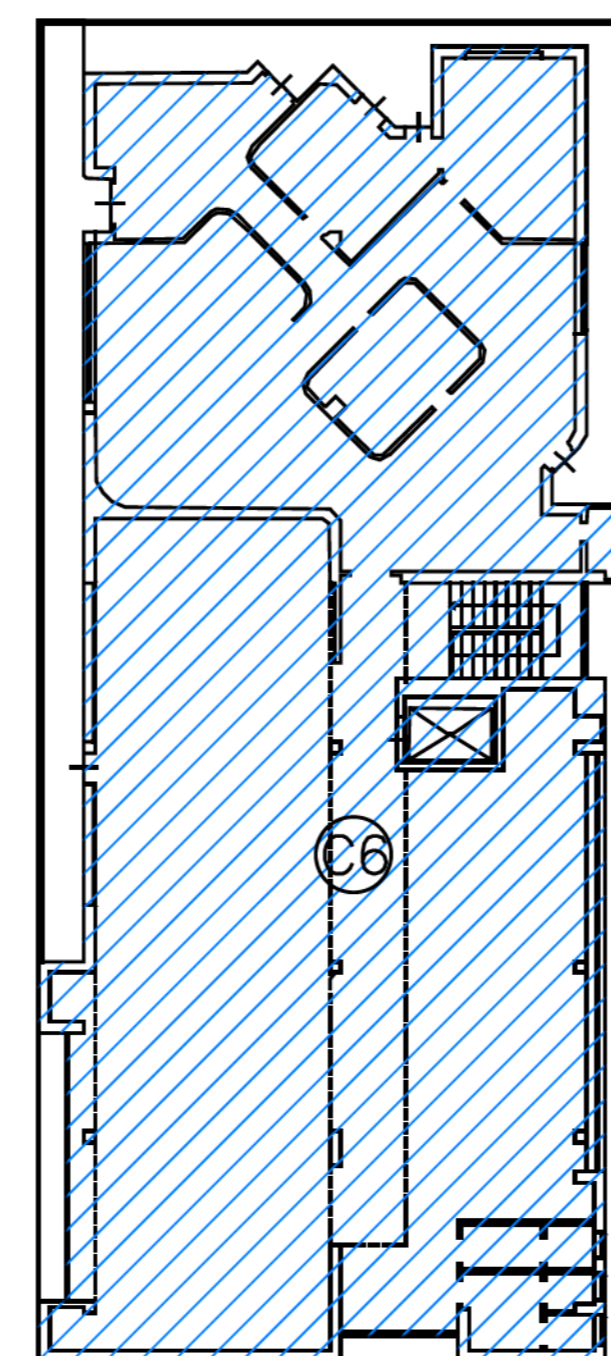

PIANO SECONDO

SUPERFICIE UTILE LORDA COMPLESSIVA = mq. 4.069,21 così ripartita:

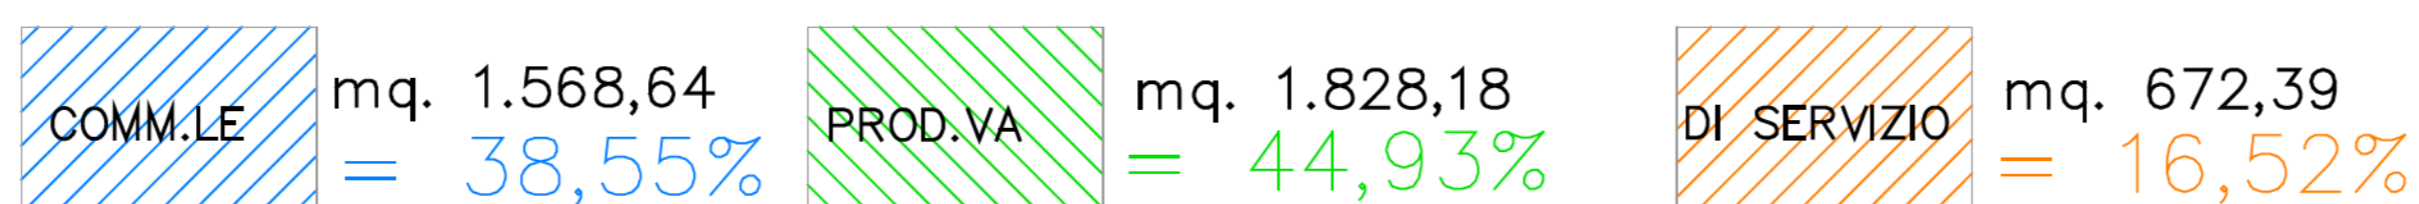

- SUPERFICIE PARCHEGGI AD USO PRIVATO
n. 88 posti auto
- SUPERFICIE PARCHEGGI AD USO PUBBLICO
IN AREA PRIVATA
n. 17 posti auto
- MARCIAPIEDE
- STRISCE PEDONALI

DESTINAZIONI D'USO (S.U.L. come da art. 9 Allegato A del R.E.)

S.U.L. PALAZZINA		INVIATA
(C2)+(C3)+(C4)+(C5)+(C6)	>>> Uso Commerciale = mq. 1.195,44	
(A4)+(A5)	>>> Uso Produttivo = mq. 172,42	
S.U.L. CAPANNONE		VARIATA <small>per parziale scorporo da uso produttivo ad uso servizi</small>
(C1)+(D1)	>>> Uso Commerciale = mq. 373,20	
(A1)+(A3)	>>> Uso Produttivo = mq. 1.655,76	
(S1)	>>> Uso Servizi = mq. 672,39	