


COMUNE DI PRATO  
 PROPOSTA DI VARIANTE AL R.U.  
 SCHEDA UMI 4

proprietà: OVERFIL SpA - Via G. Inghirami, 19  
 richiedente: OVERPHYSIO srl - Via G. Inghirami, 19

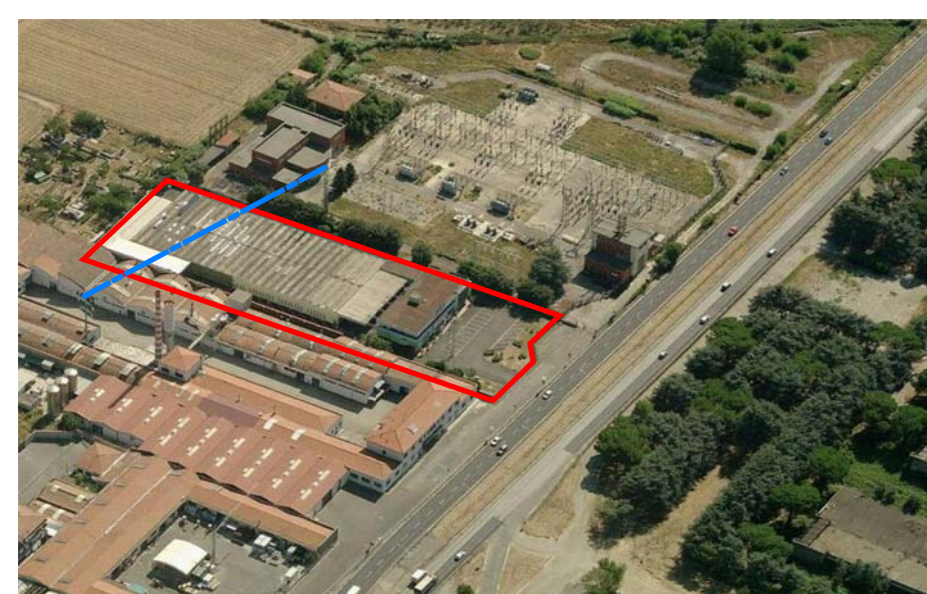


EP 01  
 ter

VERIFICA FASCIA DI RISPETTO  
 DALL'ELETTRODOTTO  
 Planimetria Capannone 1:200  
 Profili Verticali 1:200

Geom. CLAUDIO PIETRUSCHI  
 Piazza S. Maria in Castello n. 6  
 59100 PRATO - tel. 0574 442248  
 geostudio@pietruschi.it

Arch. MARZIA DE MARZI  
 Via del Carmine n. 9  
 59100 PRATO - tel. 0574 604969  
 ma.demarzi@awn.it

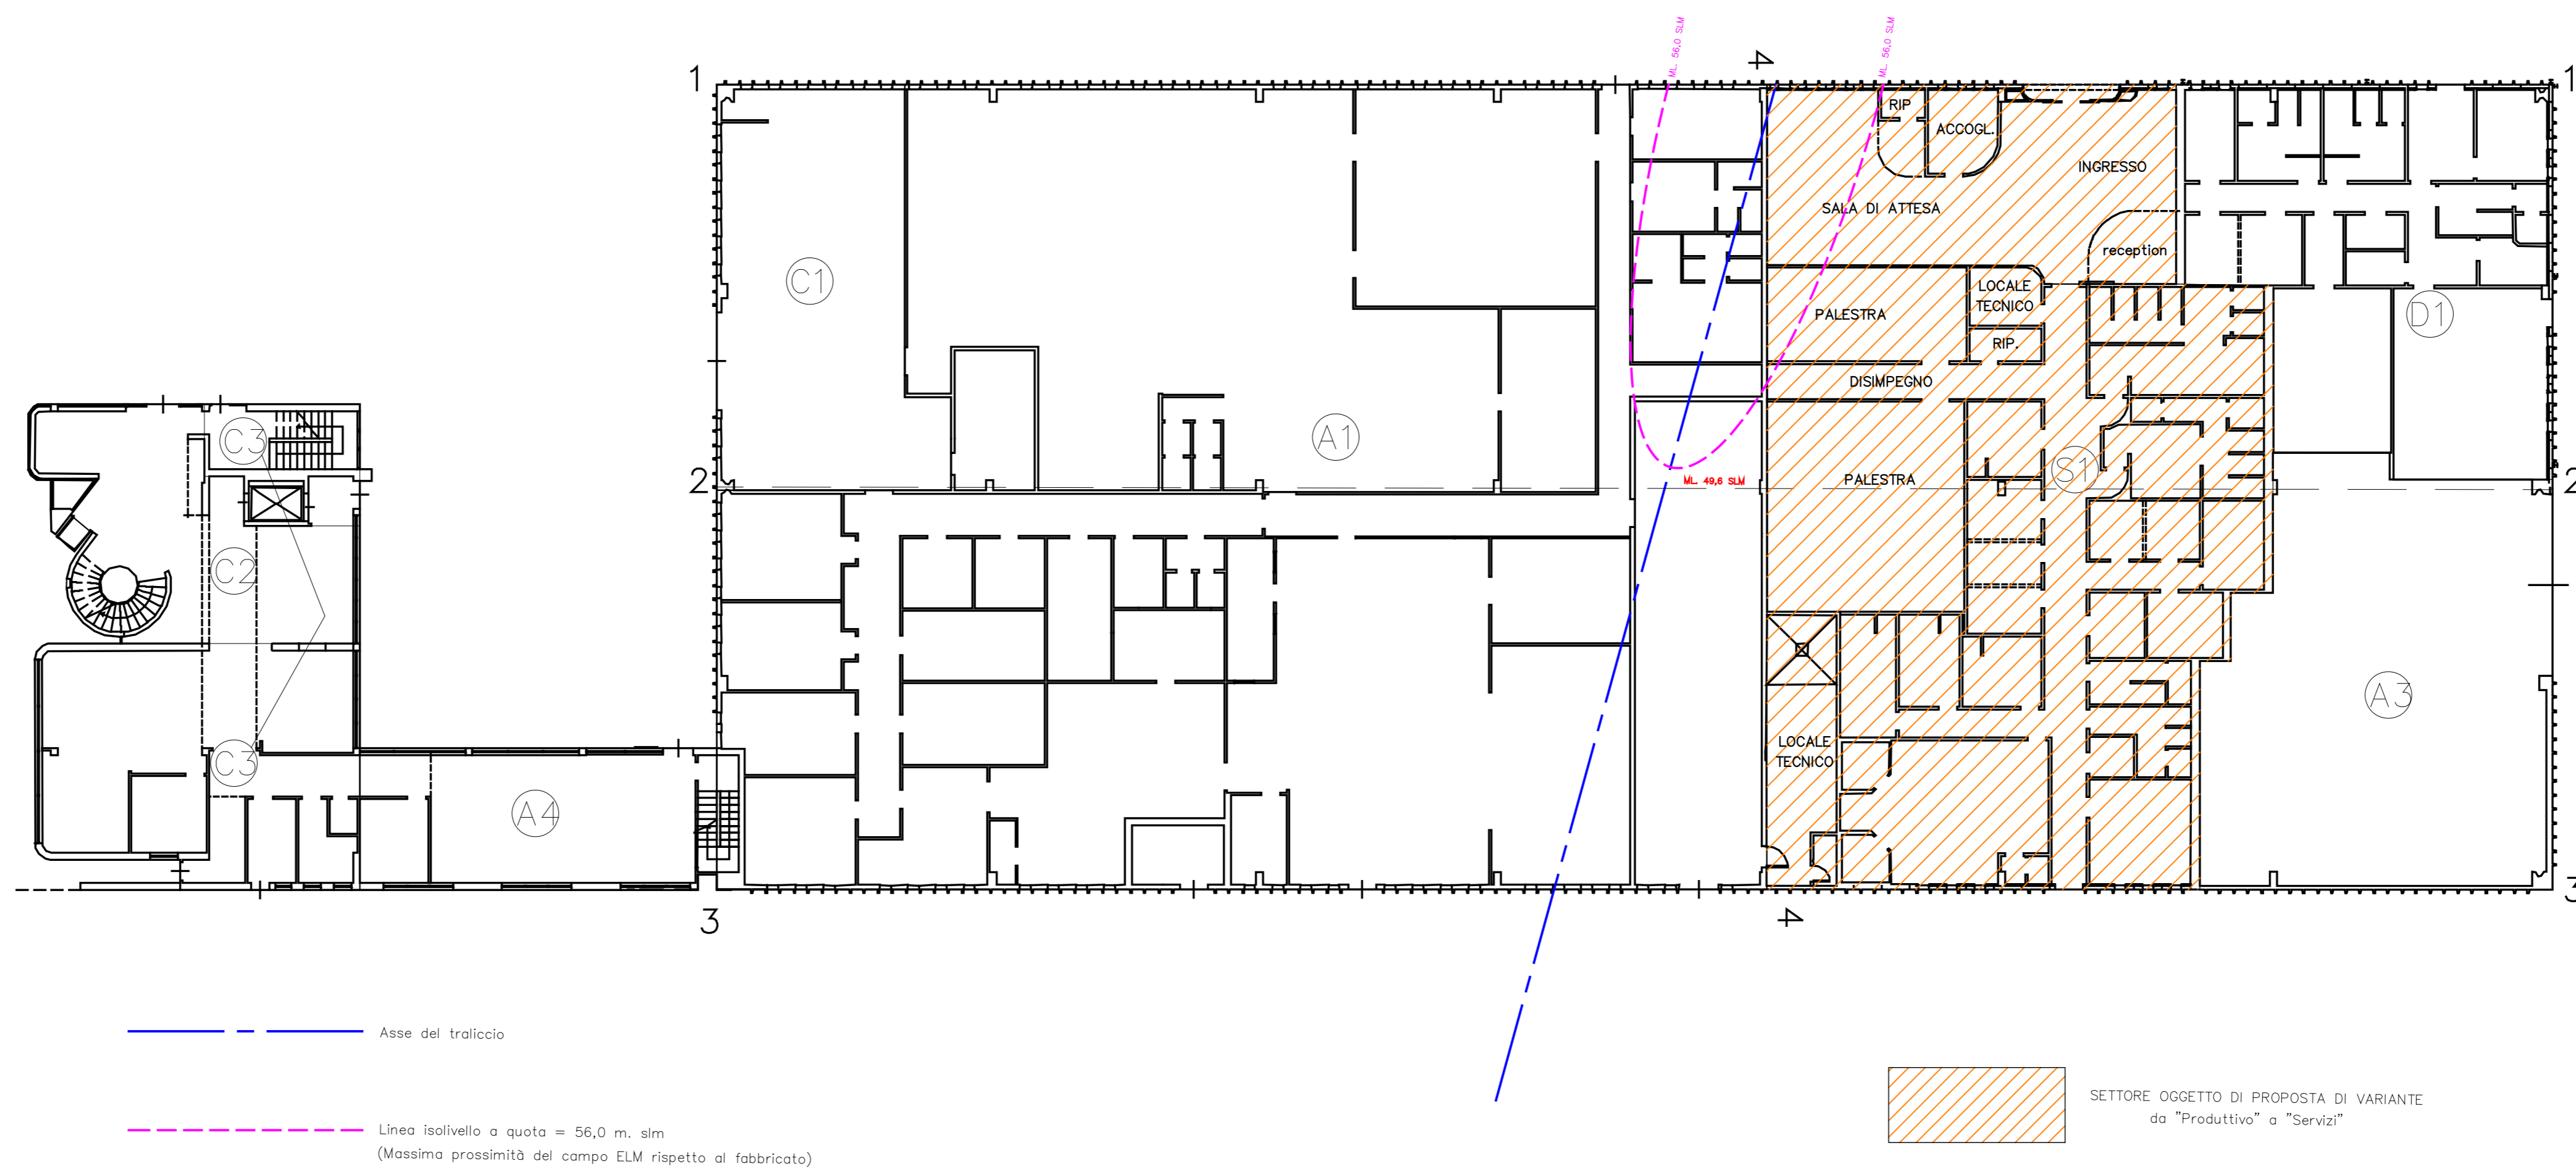

PROFILO 4-4

