


VIA G. INGHIRAMI

PIANO TERRENO

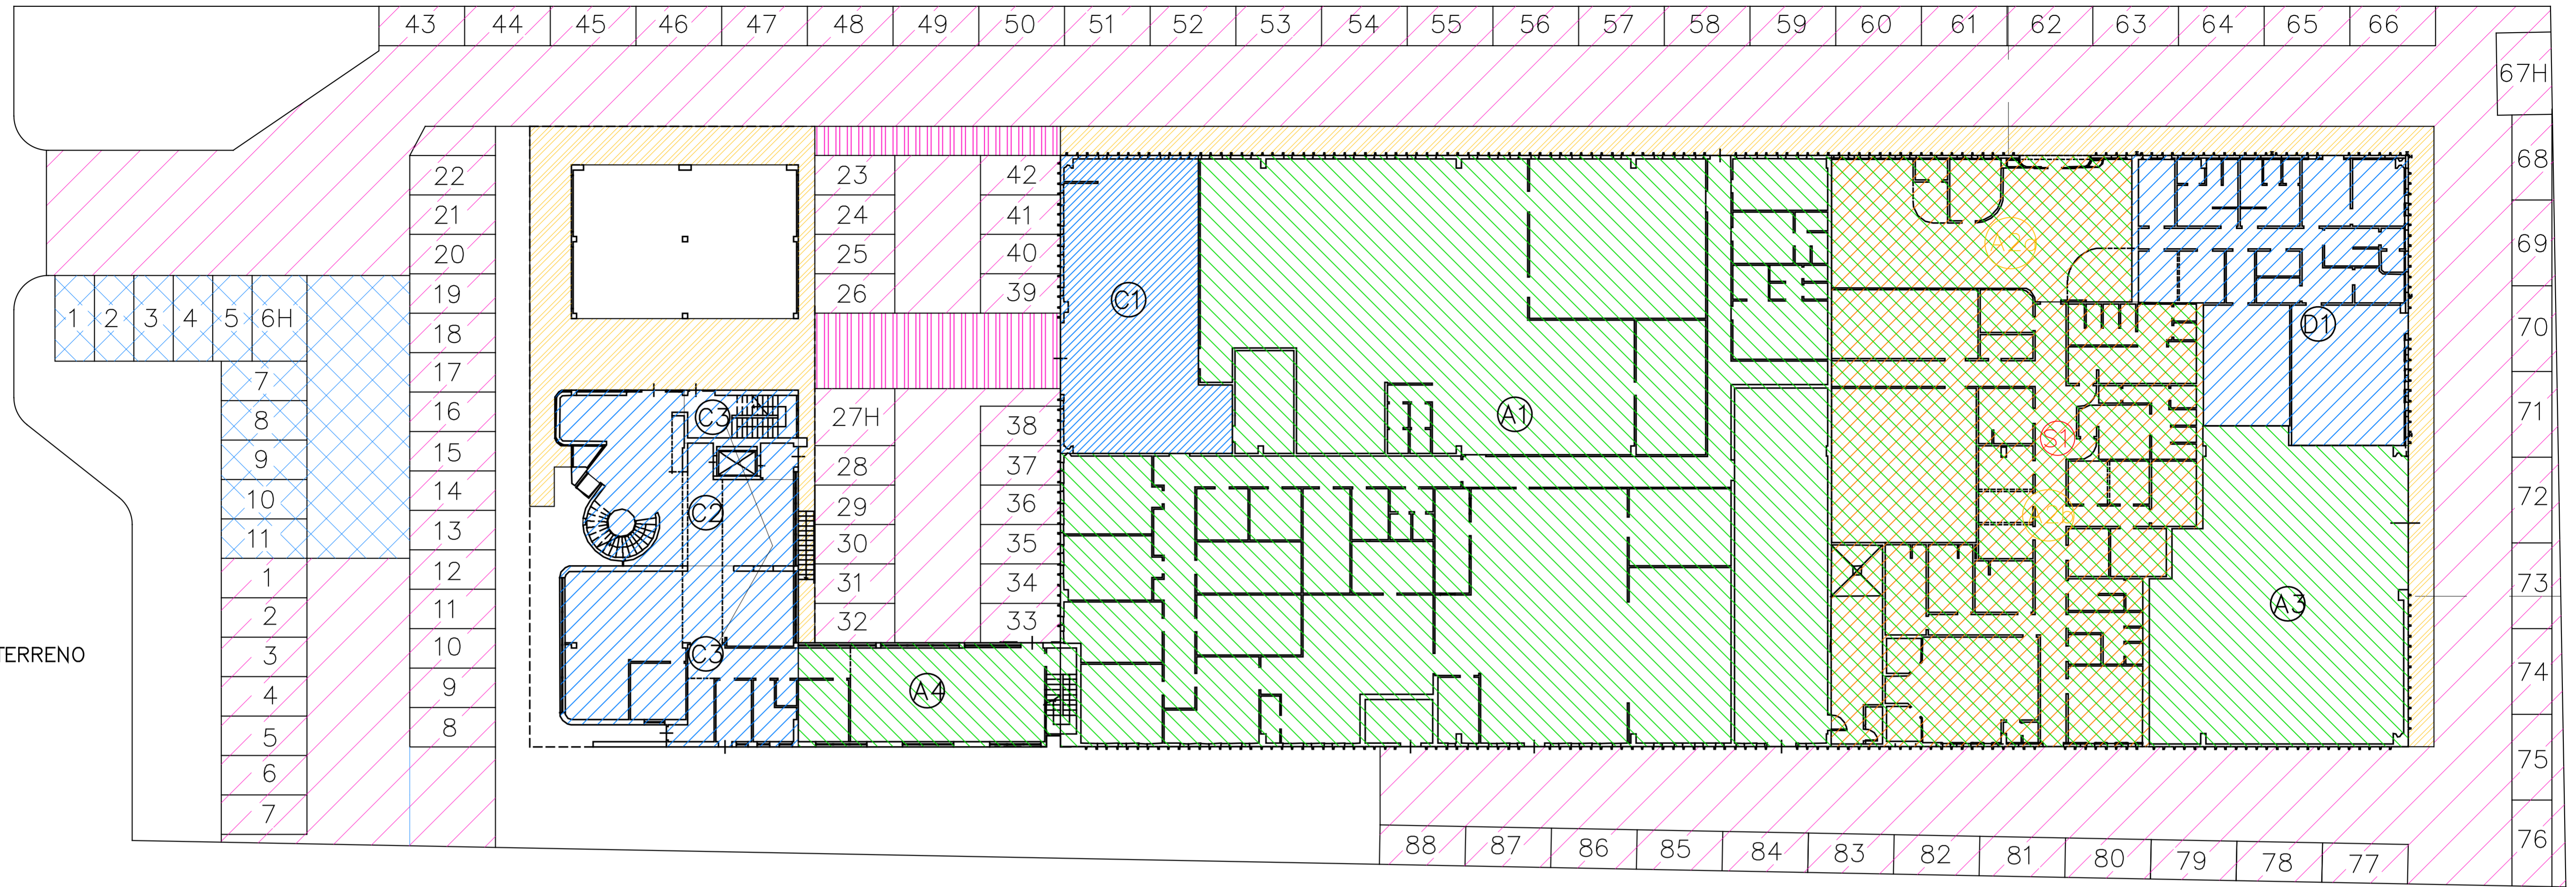

PALAZZINA

CAPANNONE

COMUNE DI PRATO  
 PROPOSTA DI VARIANTE AL R.U.  
 SCHEDA UMI 4

proprietà: OVERFIL SpA – Via G. Inghirami, 19  
 richiedente: OVERPHYSIO srl – Via G. Inghirami, 19




ES 01


STATO SOVRAPPONTO  
 Planimetria Generale 1:200

Geom. CLAUDIO PIETRUSCHI  
 Piazza S. Maria in Castello n. 6  
 59100 PRATO – tel. 0574 442248  
 geostudio@pietruschi.it

Arch. MARZIA DE MARZI  
 Via del Carmine n. 9  
 59100 PRATO – tel. 0574 604969  
 ma.demarzi@awn.it

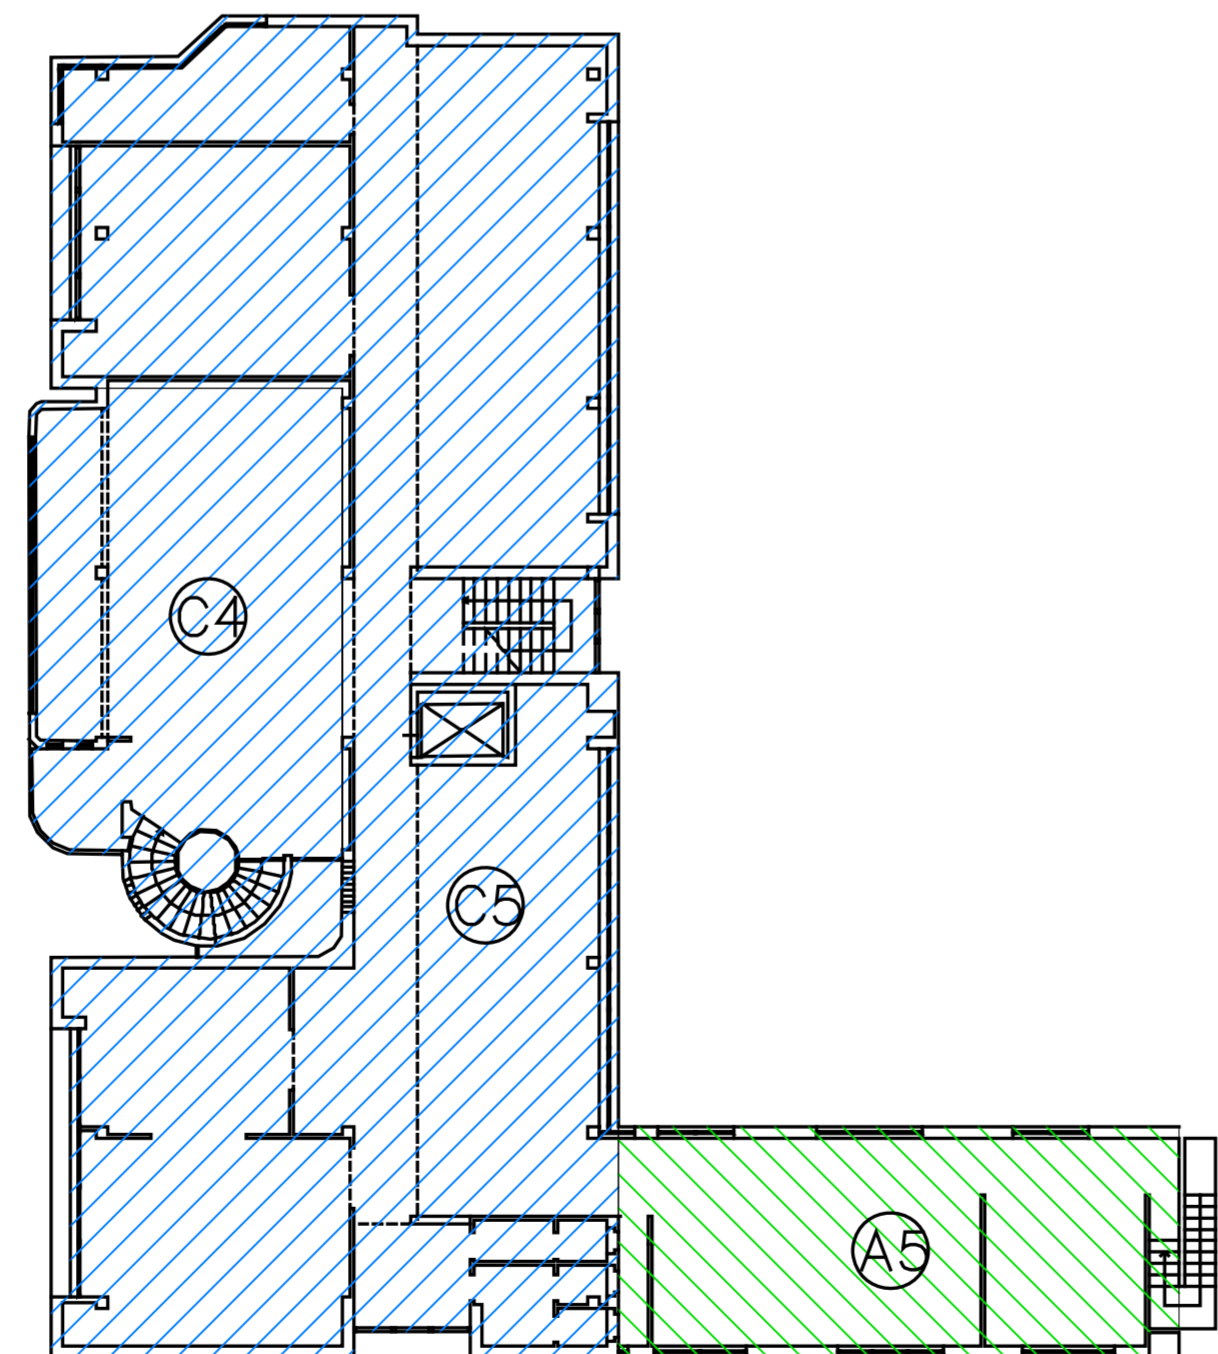


PIANO PRIMO

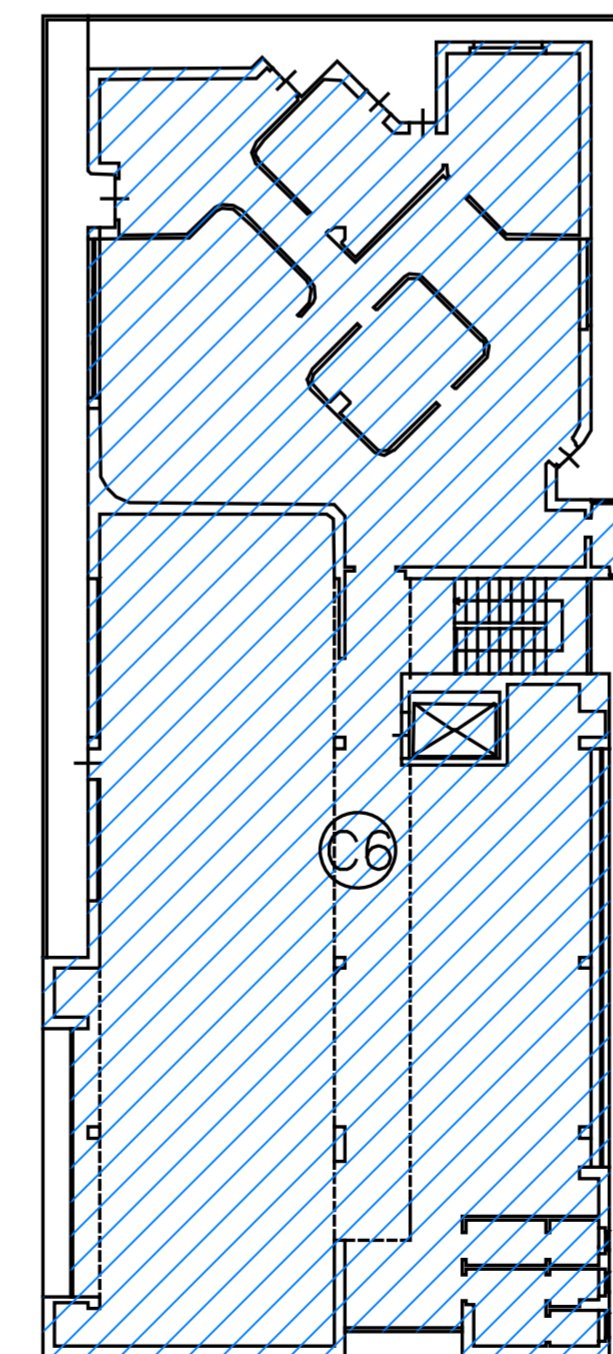

PIANO SECONDO




SUPERFICIE PARCHEGGI AD USO PRIVATO

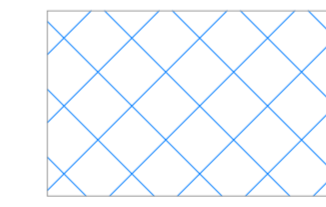

SUPERFICIE PARCHEGGI AD USO PUBBLICO  
 IN AREA PRIVATA



MARCIAPIEDE

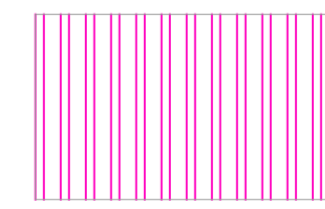

STRISCE PEDONALI

SUPERFICIE UTILE LORDA COMPLESSIVA = mq. 4.069,21 così ripartita:

COMM.LE = 38,55 %  
 INVARIATA

PROD.VA = 61,45 %  
 = 44,93 %

DI SERVIZIO = 16,52 %