

STUDIO TECNICO
 DOTT. ING. PAOLO NISTRI
 59100 PRATO - VIA MOZZA SUL GORONE 1/G TEL. 0574-464673 - C.F. NSTPLA61A26G999G
 P.IVA 01546990977

STUDIO TECNICO
 DOTT. ARCH. FABRIZIO MASSIMO BARNI
 59100 PRATO - PIAZZA SANTA MARIA DELLA PIETA' 17 TEL. 3355386800 - C.F. BRNFRZ49P12G999D
 P.IVA 02309760979

PIANO ATTUATIVO PER INTERVENTO COMPENSATIVO DI VOLUMETRIA DA VIA CAVOUR A VIA BRIONI

Richiedenti:
 Impresa Edile Franco Sabbi & C. s.a.s - PI 00268670973 _____

Aiazzi Stefano - CF ZZASFN66S28G999W _____

Aiazzi Massimo - CF ZZAMSM68L28G999I _____

Aiazzi Rita - CF ZZARTI65H65G999T _____

Rindi Anna - CF RNDNNA32L41G999F _____

Aiazzi Paolo - CF ZZAPLA50P04L537H _____

Aiazzi Paola - CF ZZAPLA54E53L537U _____

Stefanacci Isora - CF STFSRI28C60G999E _____



Aiazzi Raffaello - CF ZZARFL27D26G999B _____

Pini Angela - CF PNINGL39B55G999J _____

SCALA: 1:200 DATA: OTTOBRE 2017

TAVOLA
EU03-A

OGGETTO:
 VIA BRIONI - ILLUMINAZIONE

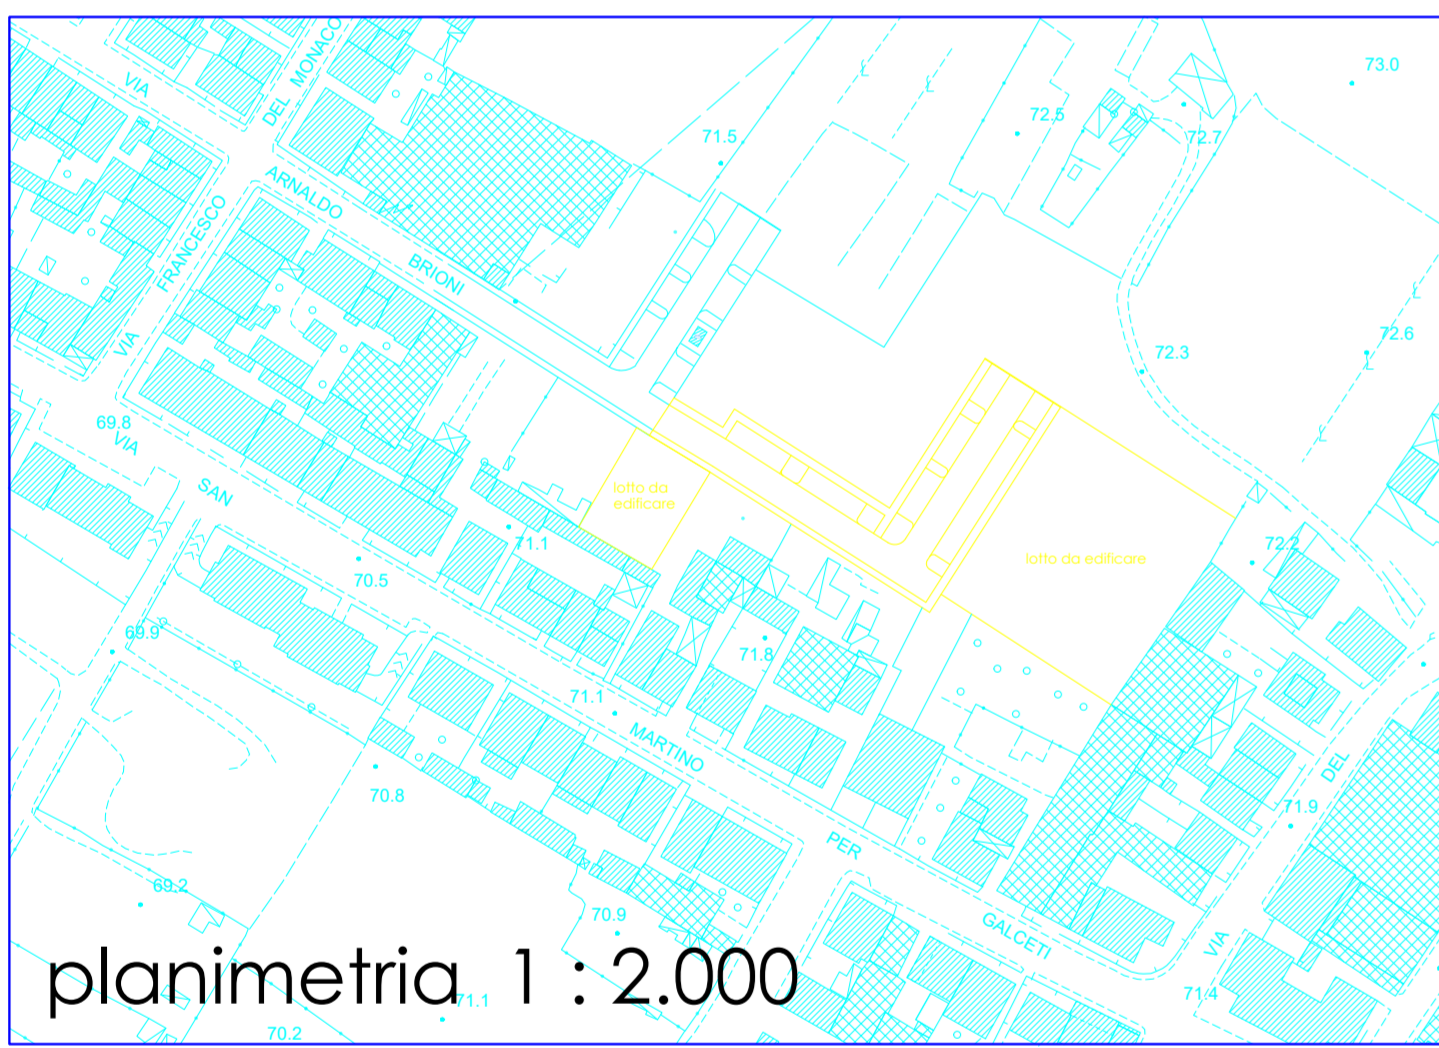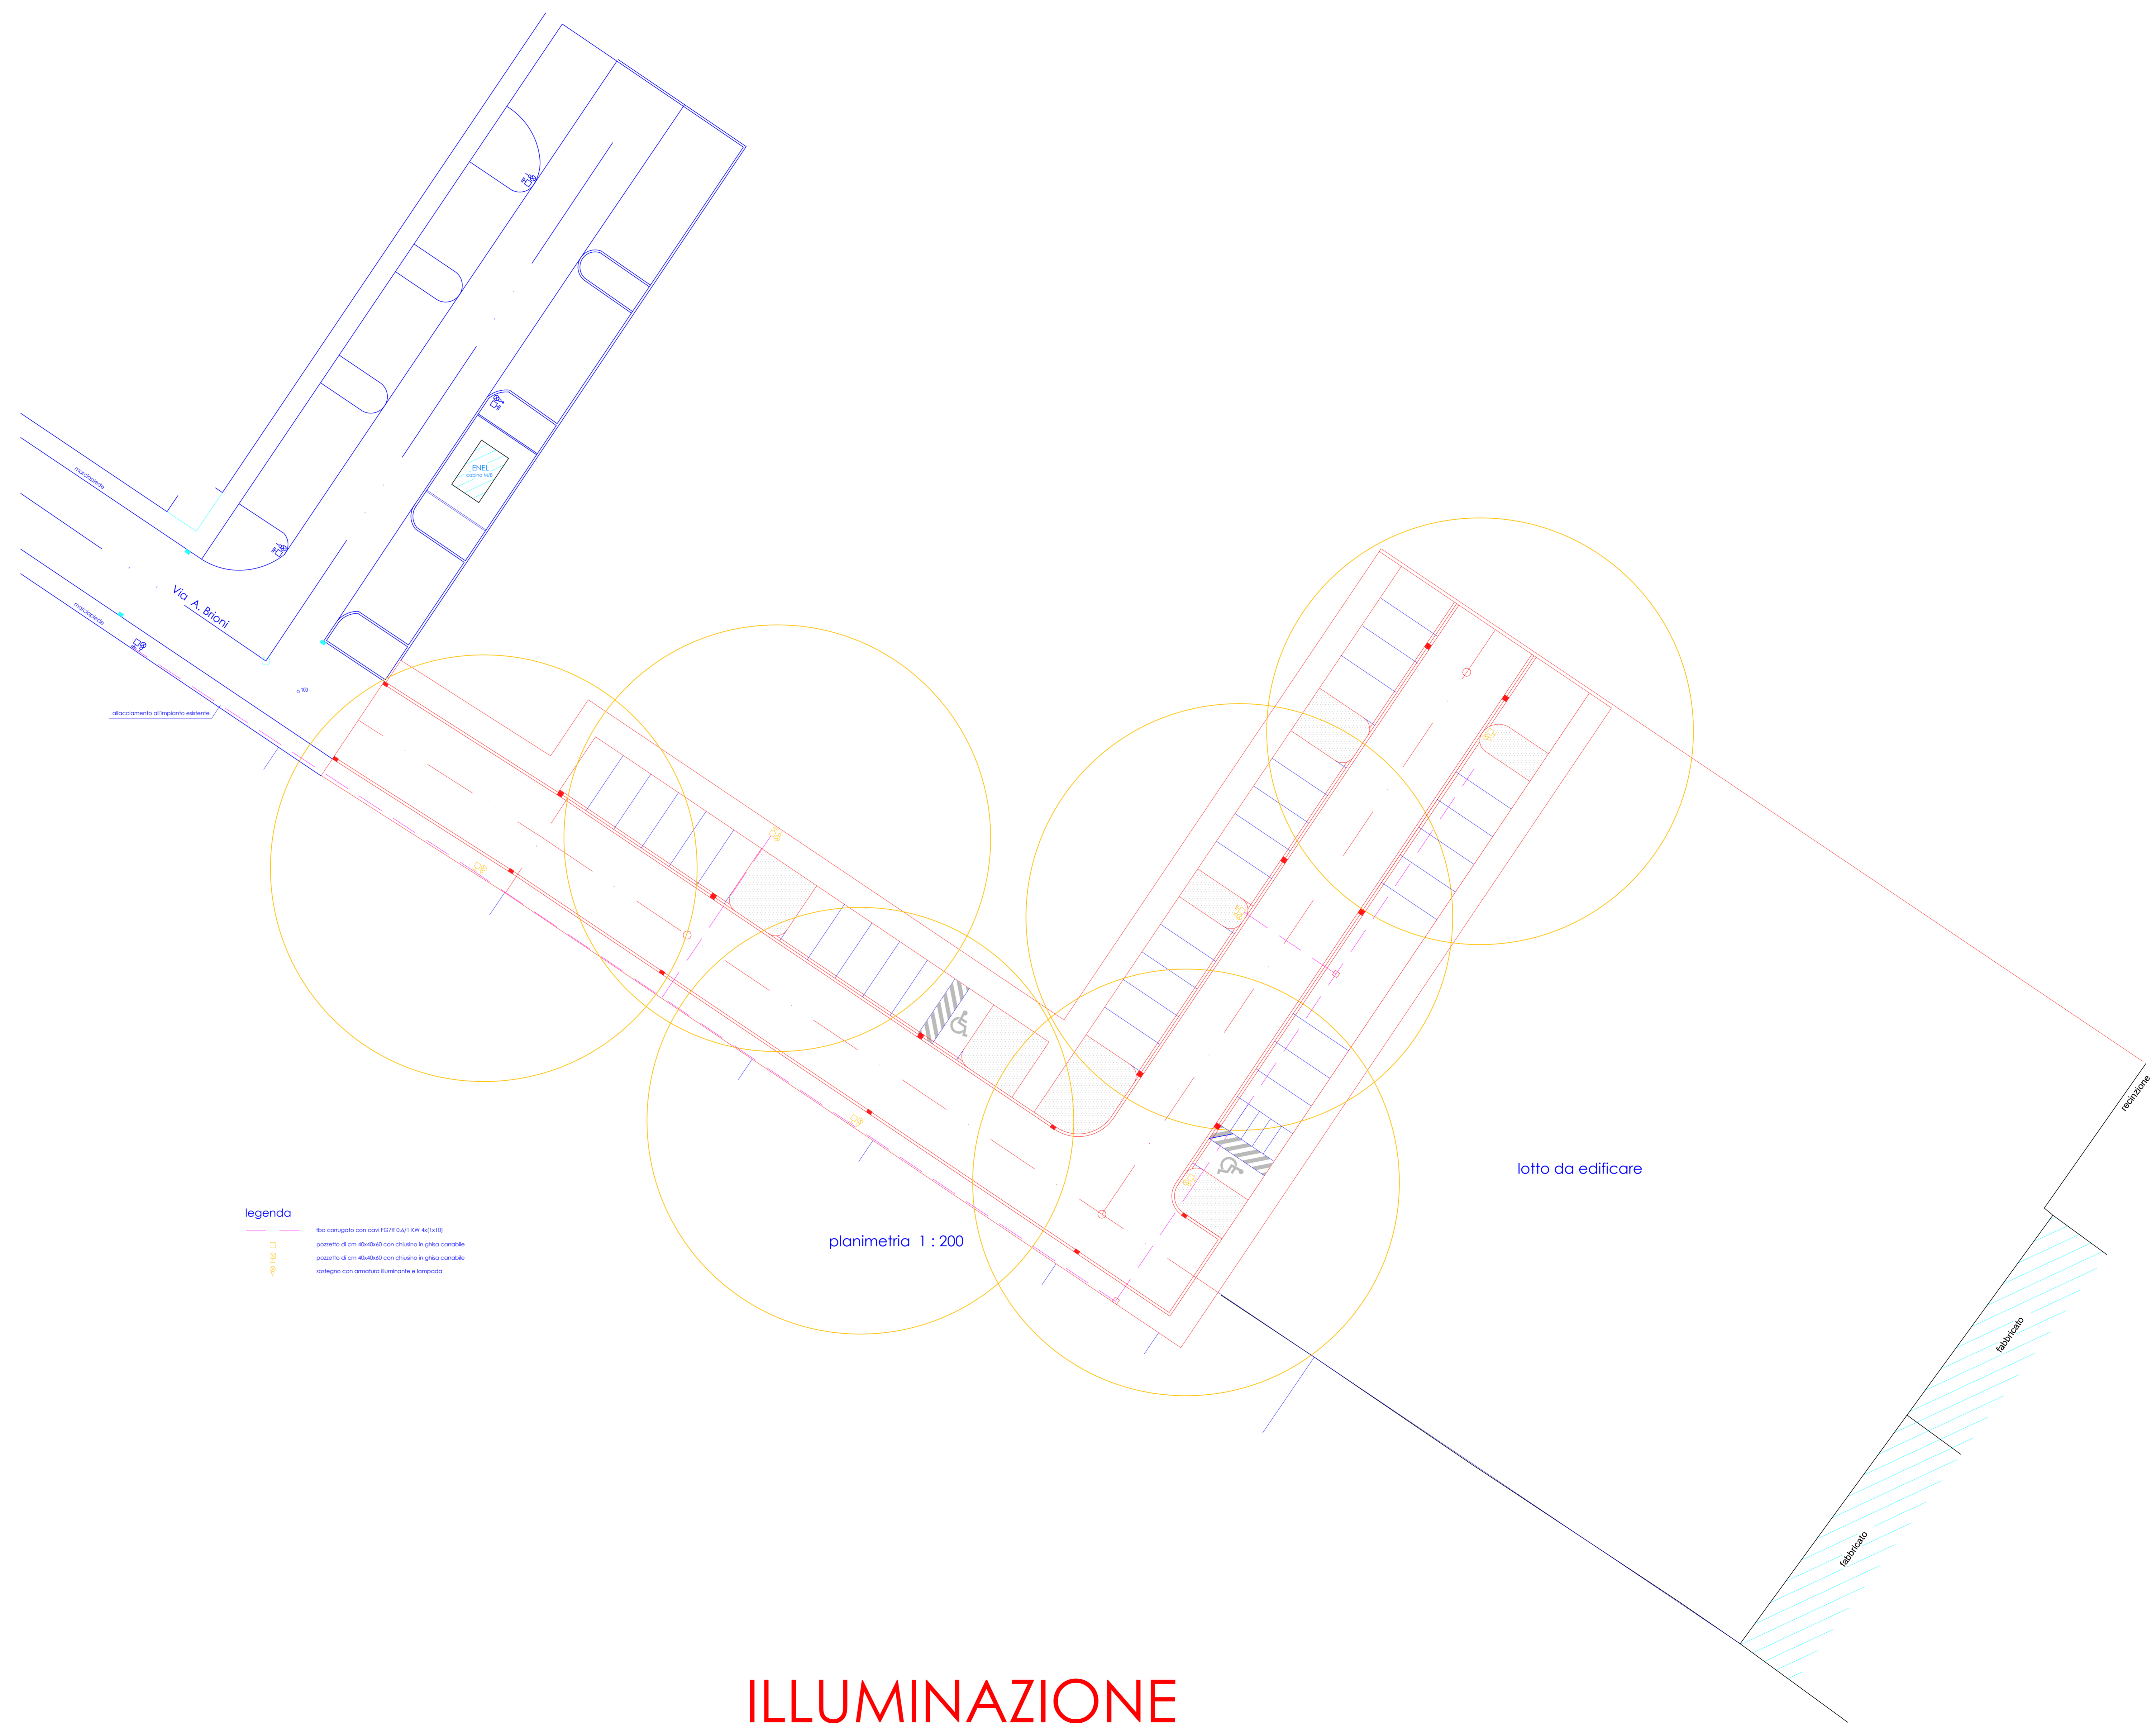

ILLUMINAZIONE