

**STUDIO TECNICO**  
 DOTT. ING. PAOLO NISTRI  
 59100 PRATO - VIA MOZZA SUL GORONE 1/G TEL. 0574-464673 - C.F. NSTPLA61A26G999G  
 P.IVA 01546990977

**STUDIO TECNICO**  
 DOTT. ARCH. FABRIZIO MASSIMO BARNI  
 59100 PRATO - PIAZZA SANTA MARIA DELLA PIETA' 17 TEL. 3355386800 - C.F. BRNFRZ49P12G999D  
 P.IVA 02309760979



**PIANO ATTUATIVO PER INTERVENTO COMPENSATIVO DI VOLUMETRIA DA VIA CAVOUR A VIA BRIONI**

- Richiedenti:**  
 Impresa Edile Franco Sabbi & C. s.a.s - PI 00268670973
- Aiazzi Stefano - CF ZZASFN66S28G999W
- Aiazzi Massimo - CF ZZAMSM68L28G999I
- Aiazzi Rita - CF ZZARTI65H65G999T
- Rindi Anna - CF RNDNNA32L41G999F
- Aiazzi Paolo - CF ZZAPLA50P04L537H
- Aiazzi Paola - CF ZZAPLA54E53L537U
- Stefanacci Isora - CF STFSRI28C60G999E
- Aiazzi Raffaello - CF ZZARFL27D26G999B
- Pini Angela - CF PNINGL39B55G999J

SCALA: 1:200      DATA: OTTOBRE 2017

**TAVOLA**  
**EU03-B**

**OGGETTO:**  
 VIA BRIONI - FOGNATURA

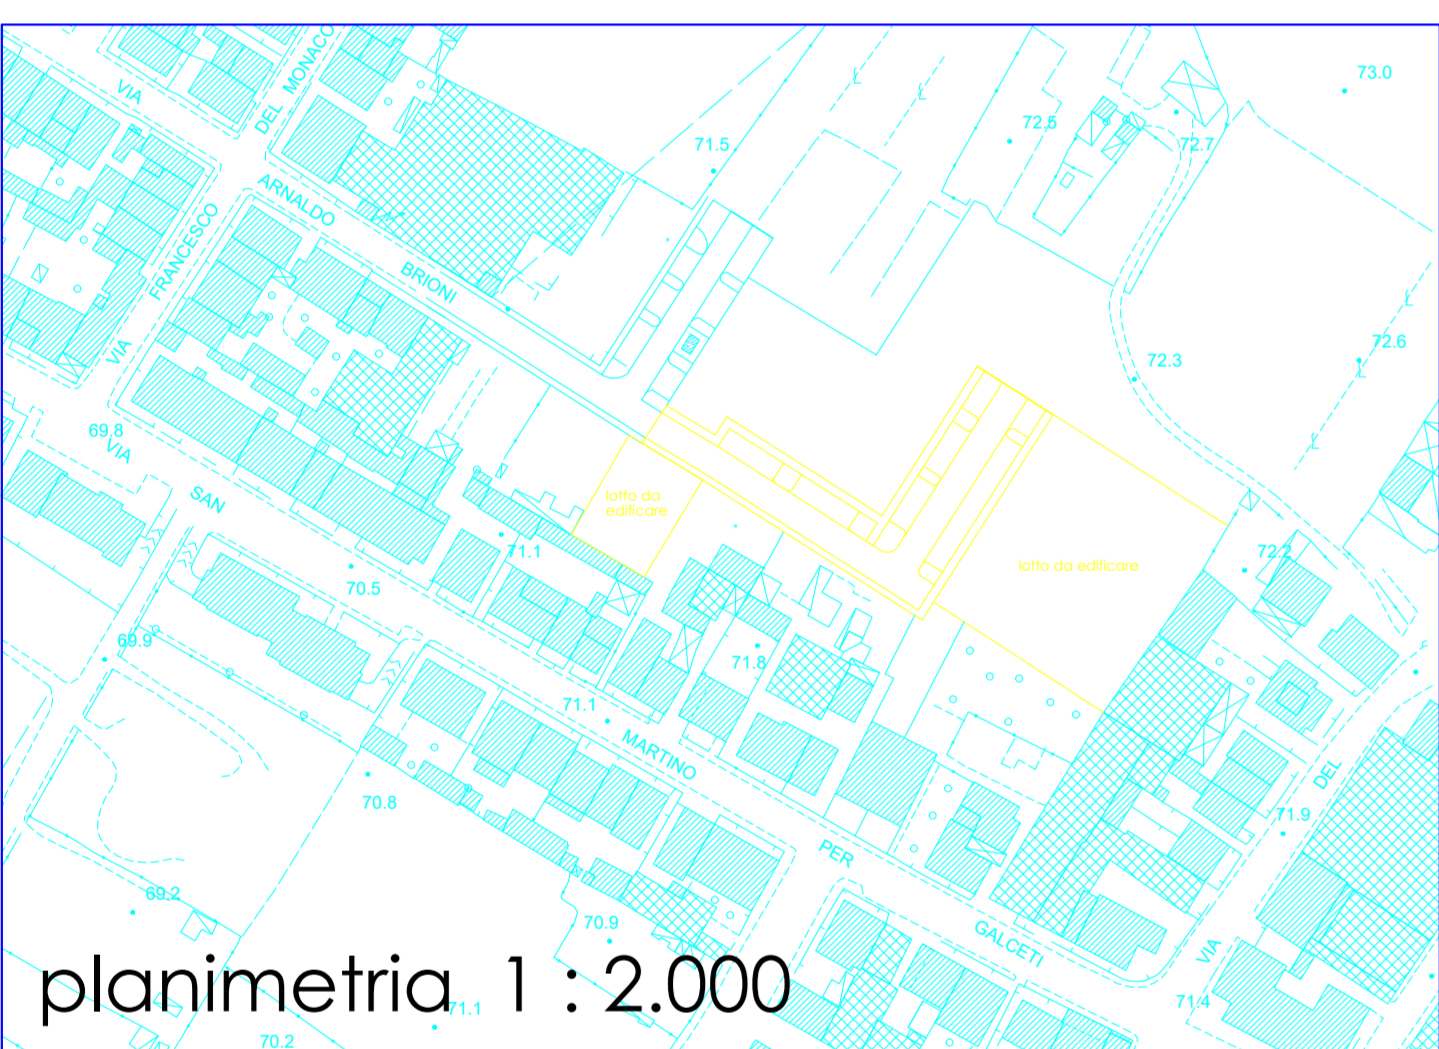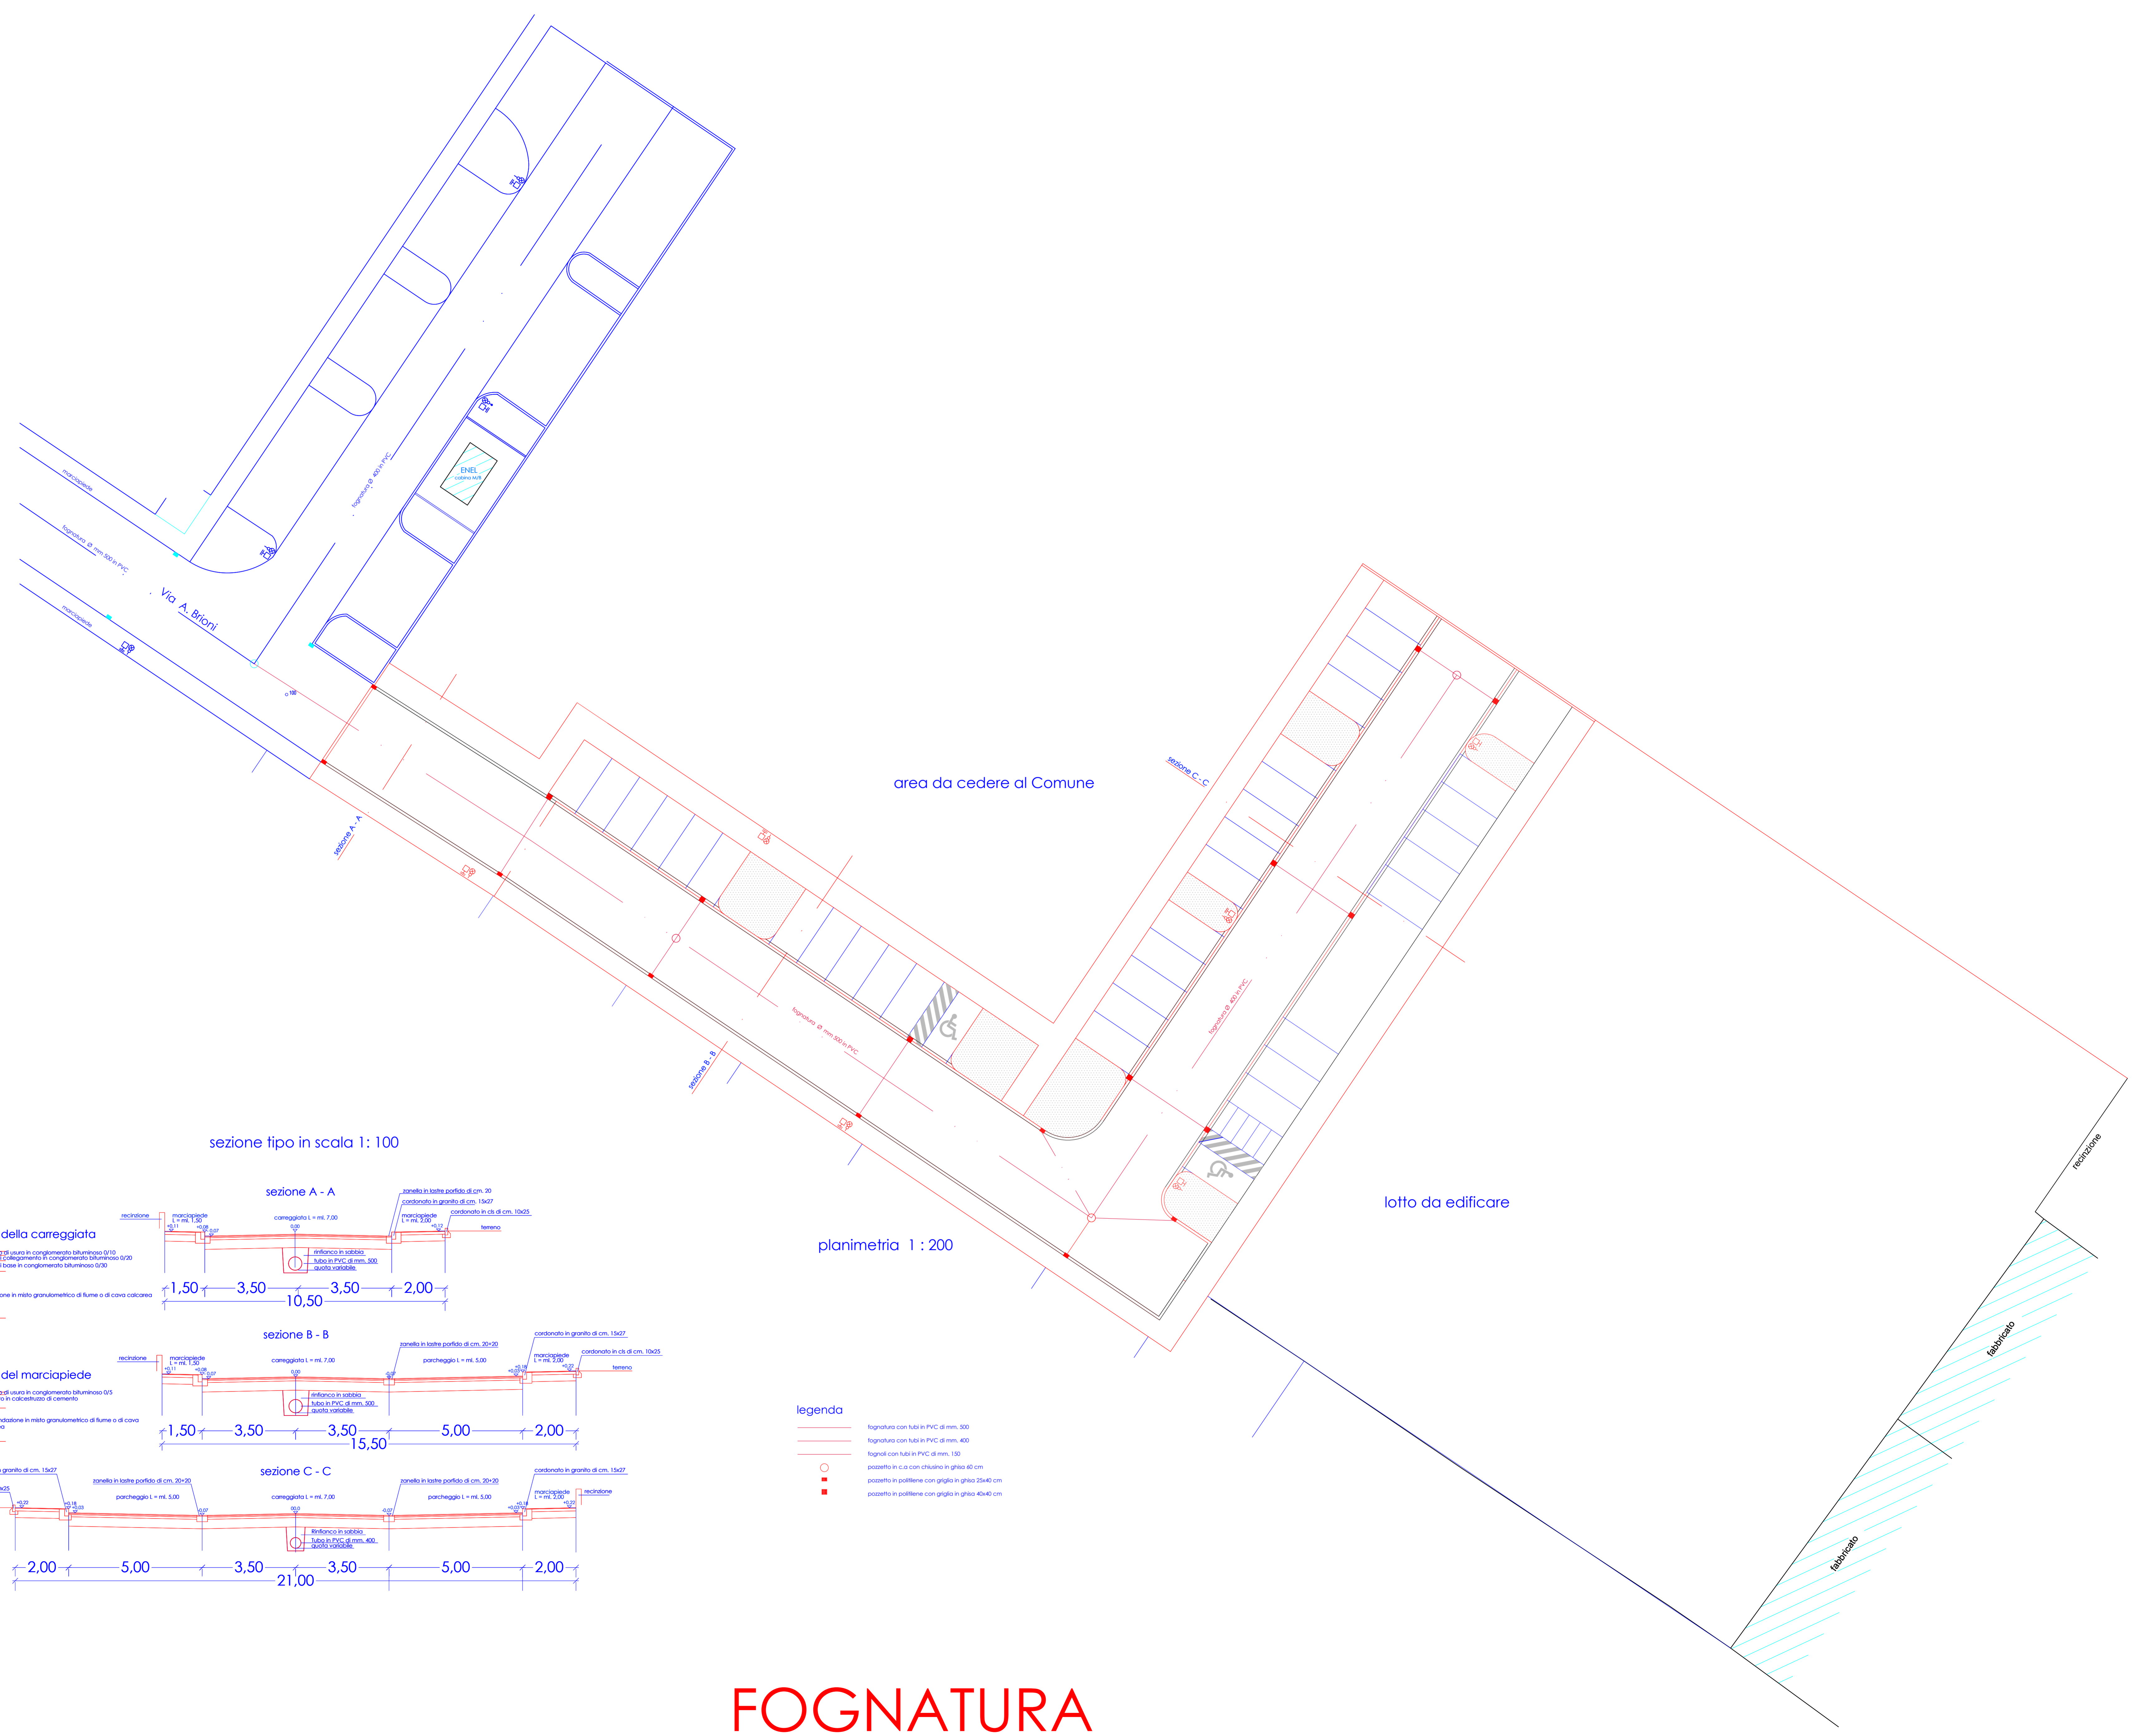

**FOGNATURA**