




PIANO TERRA

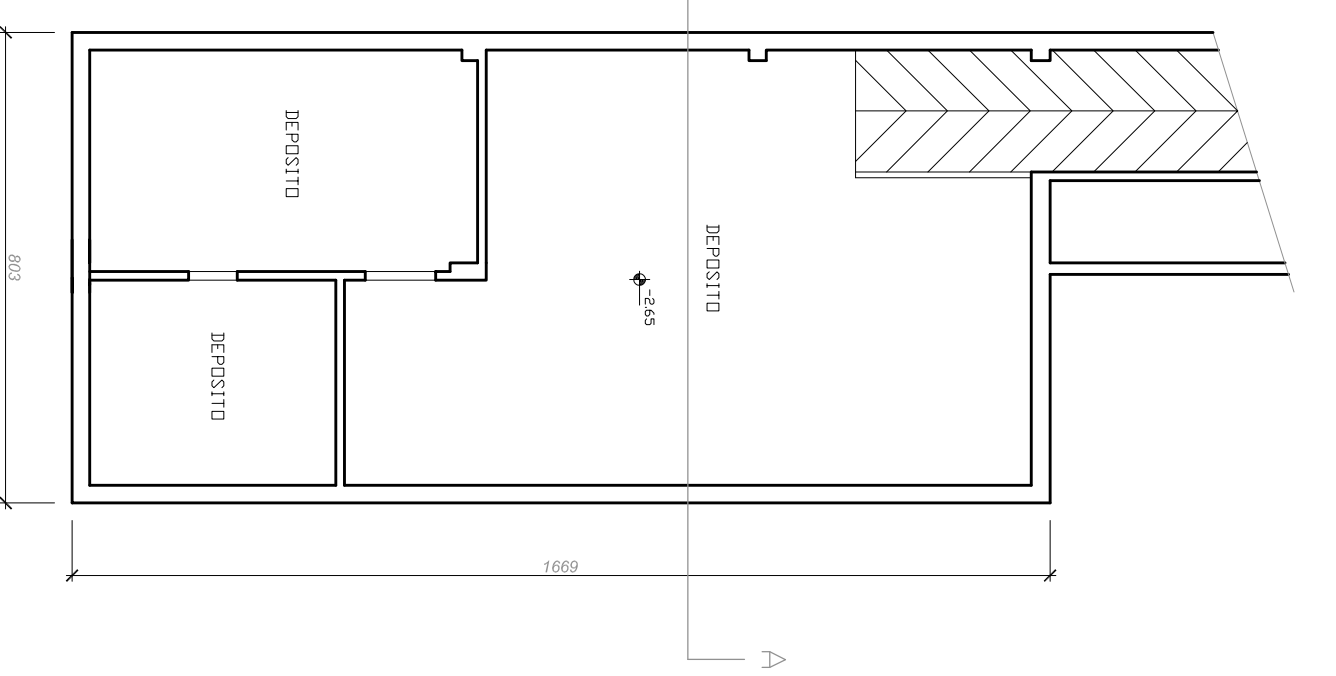


PIANO INTERNO

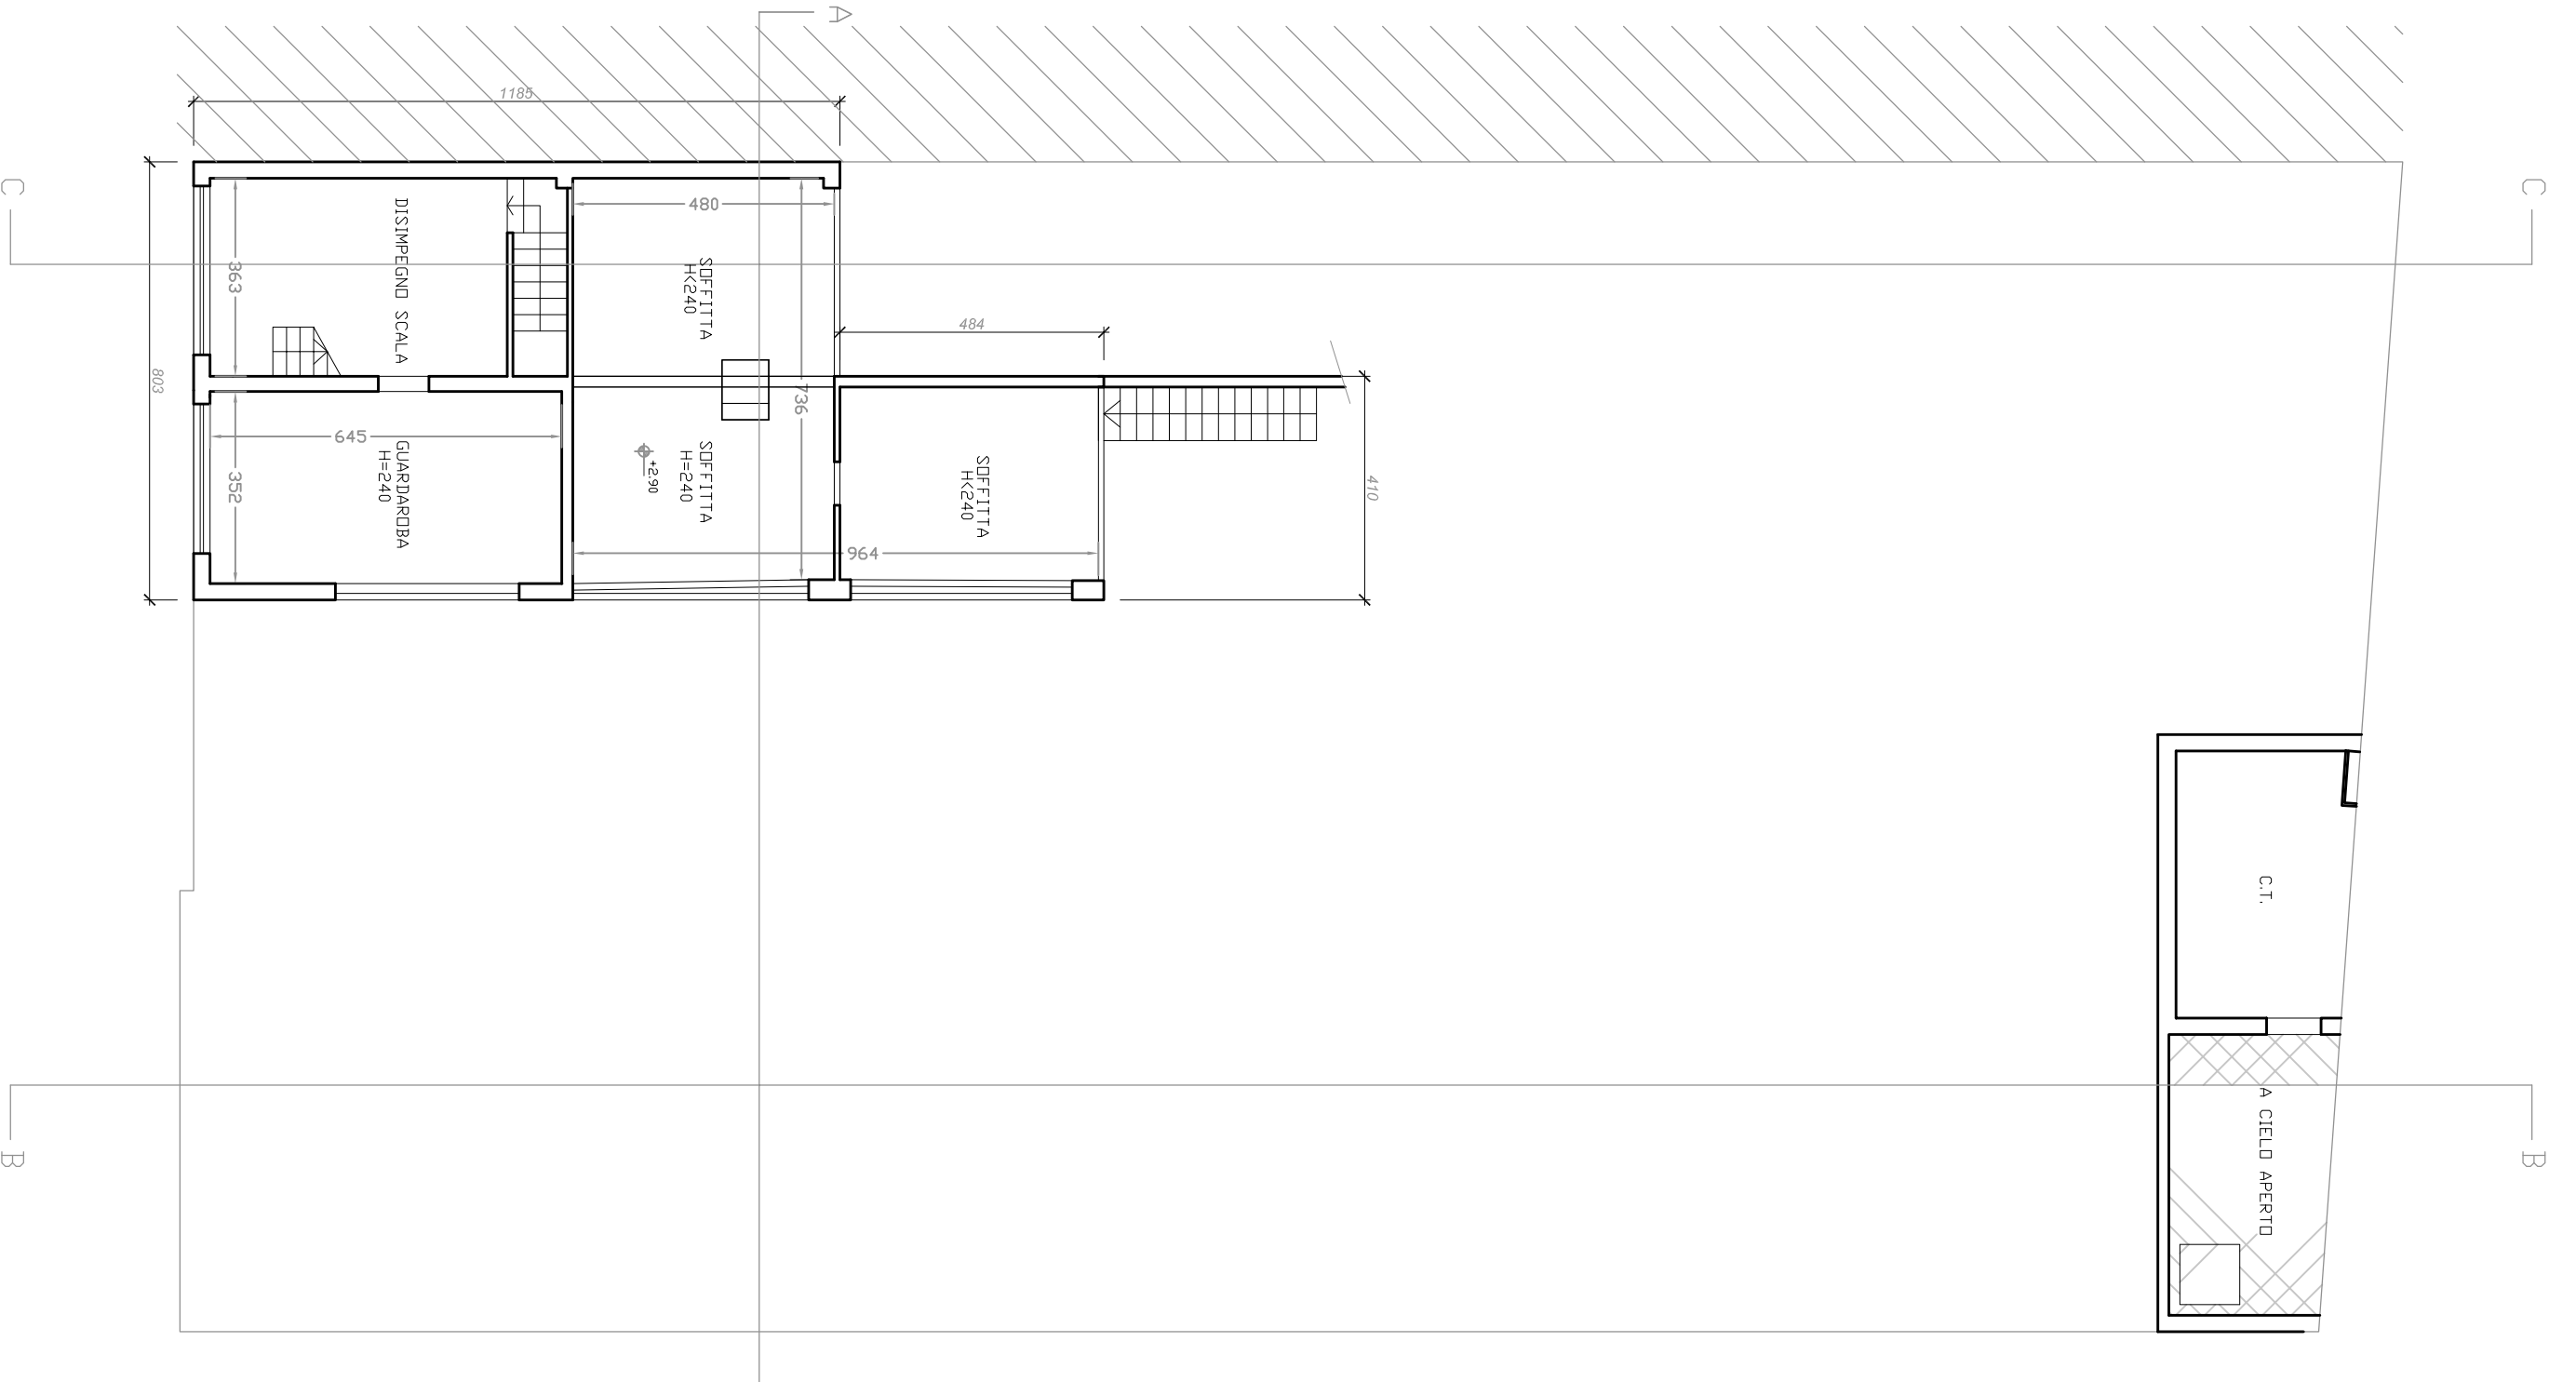


PIANO ANNEZZATO

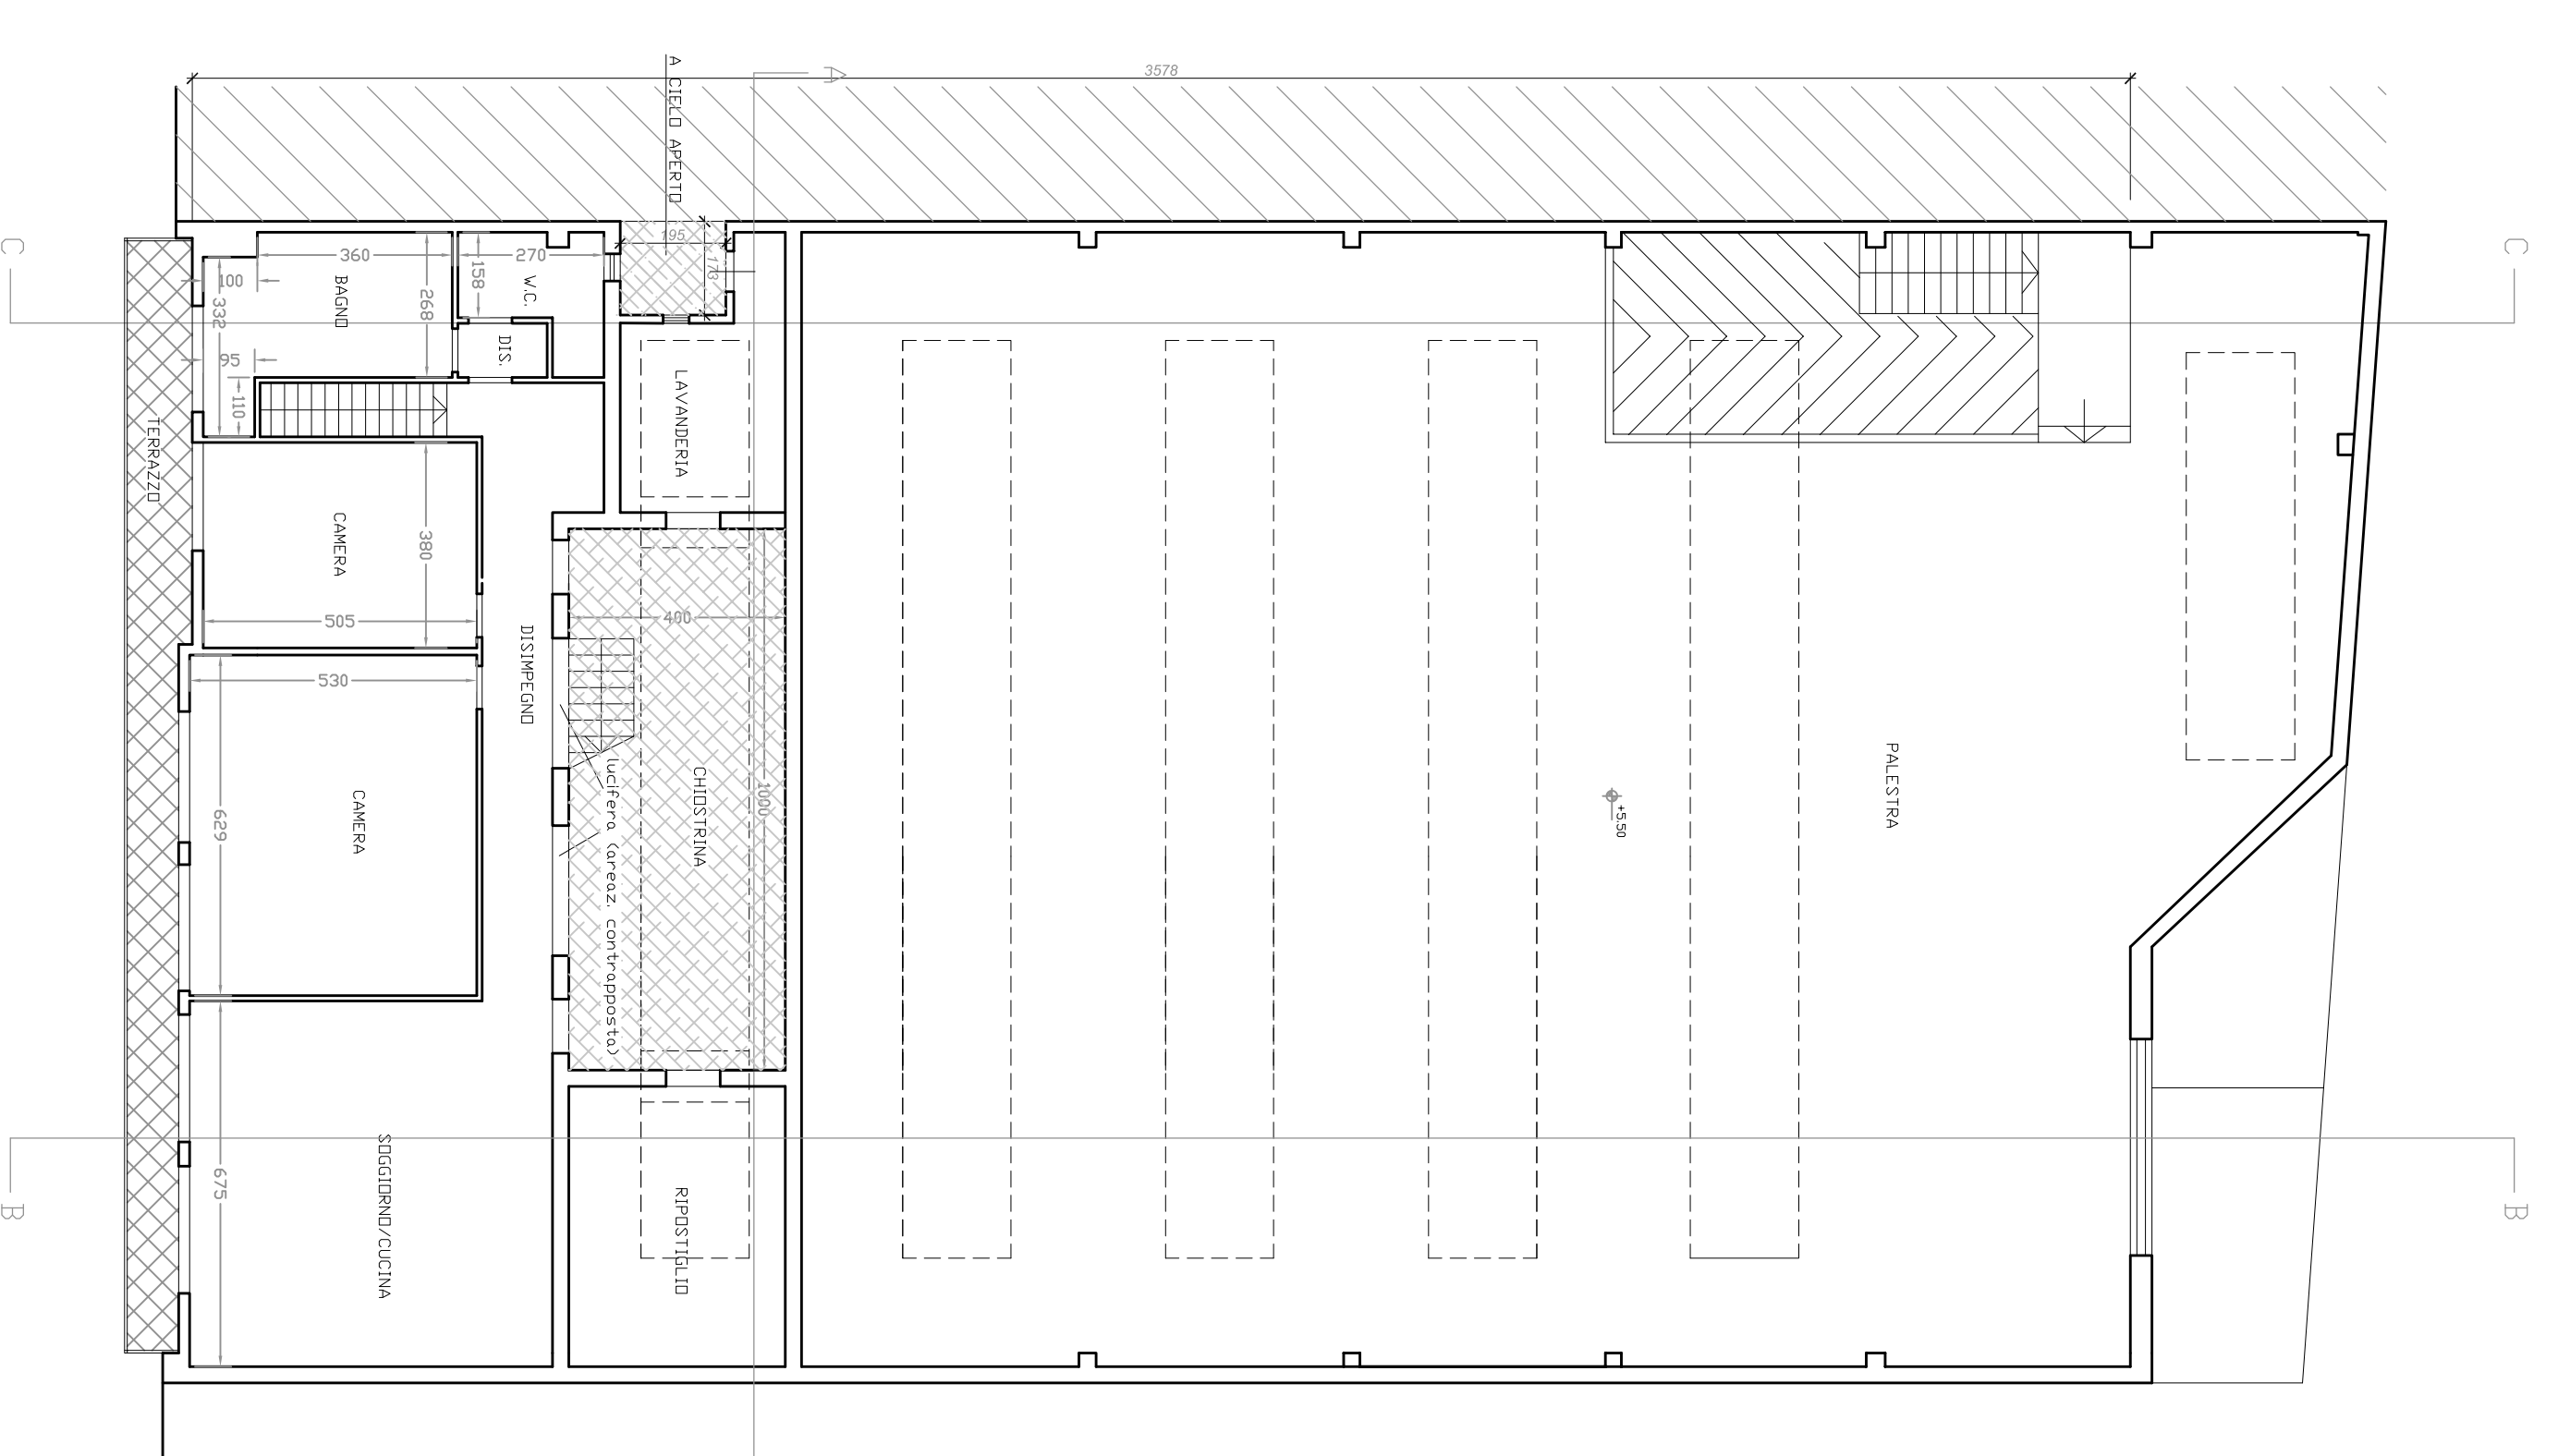

PIANO PRIMO

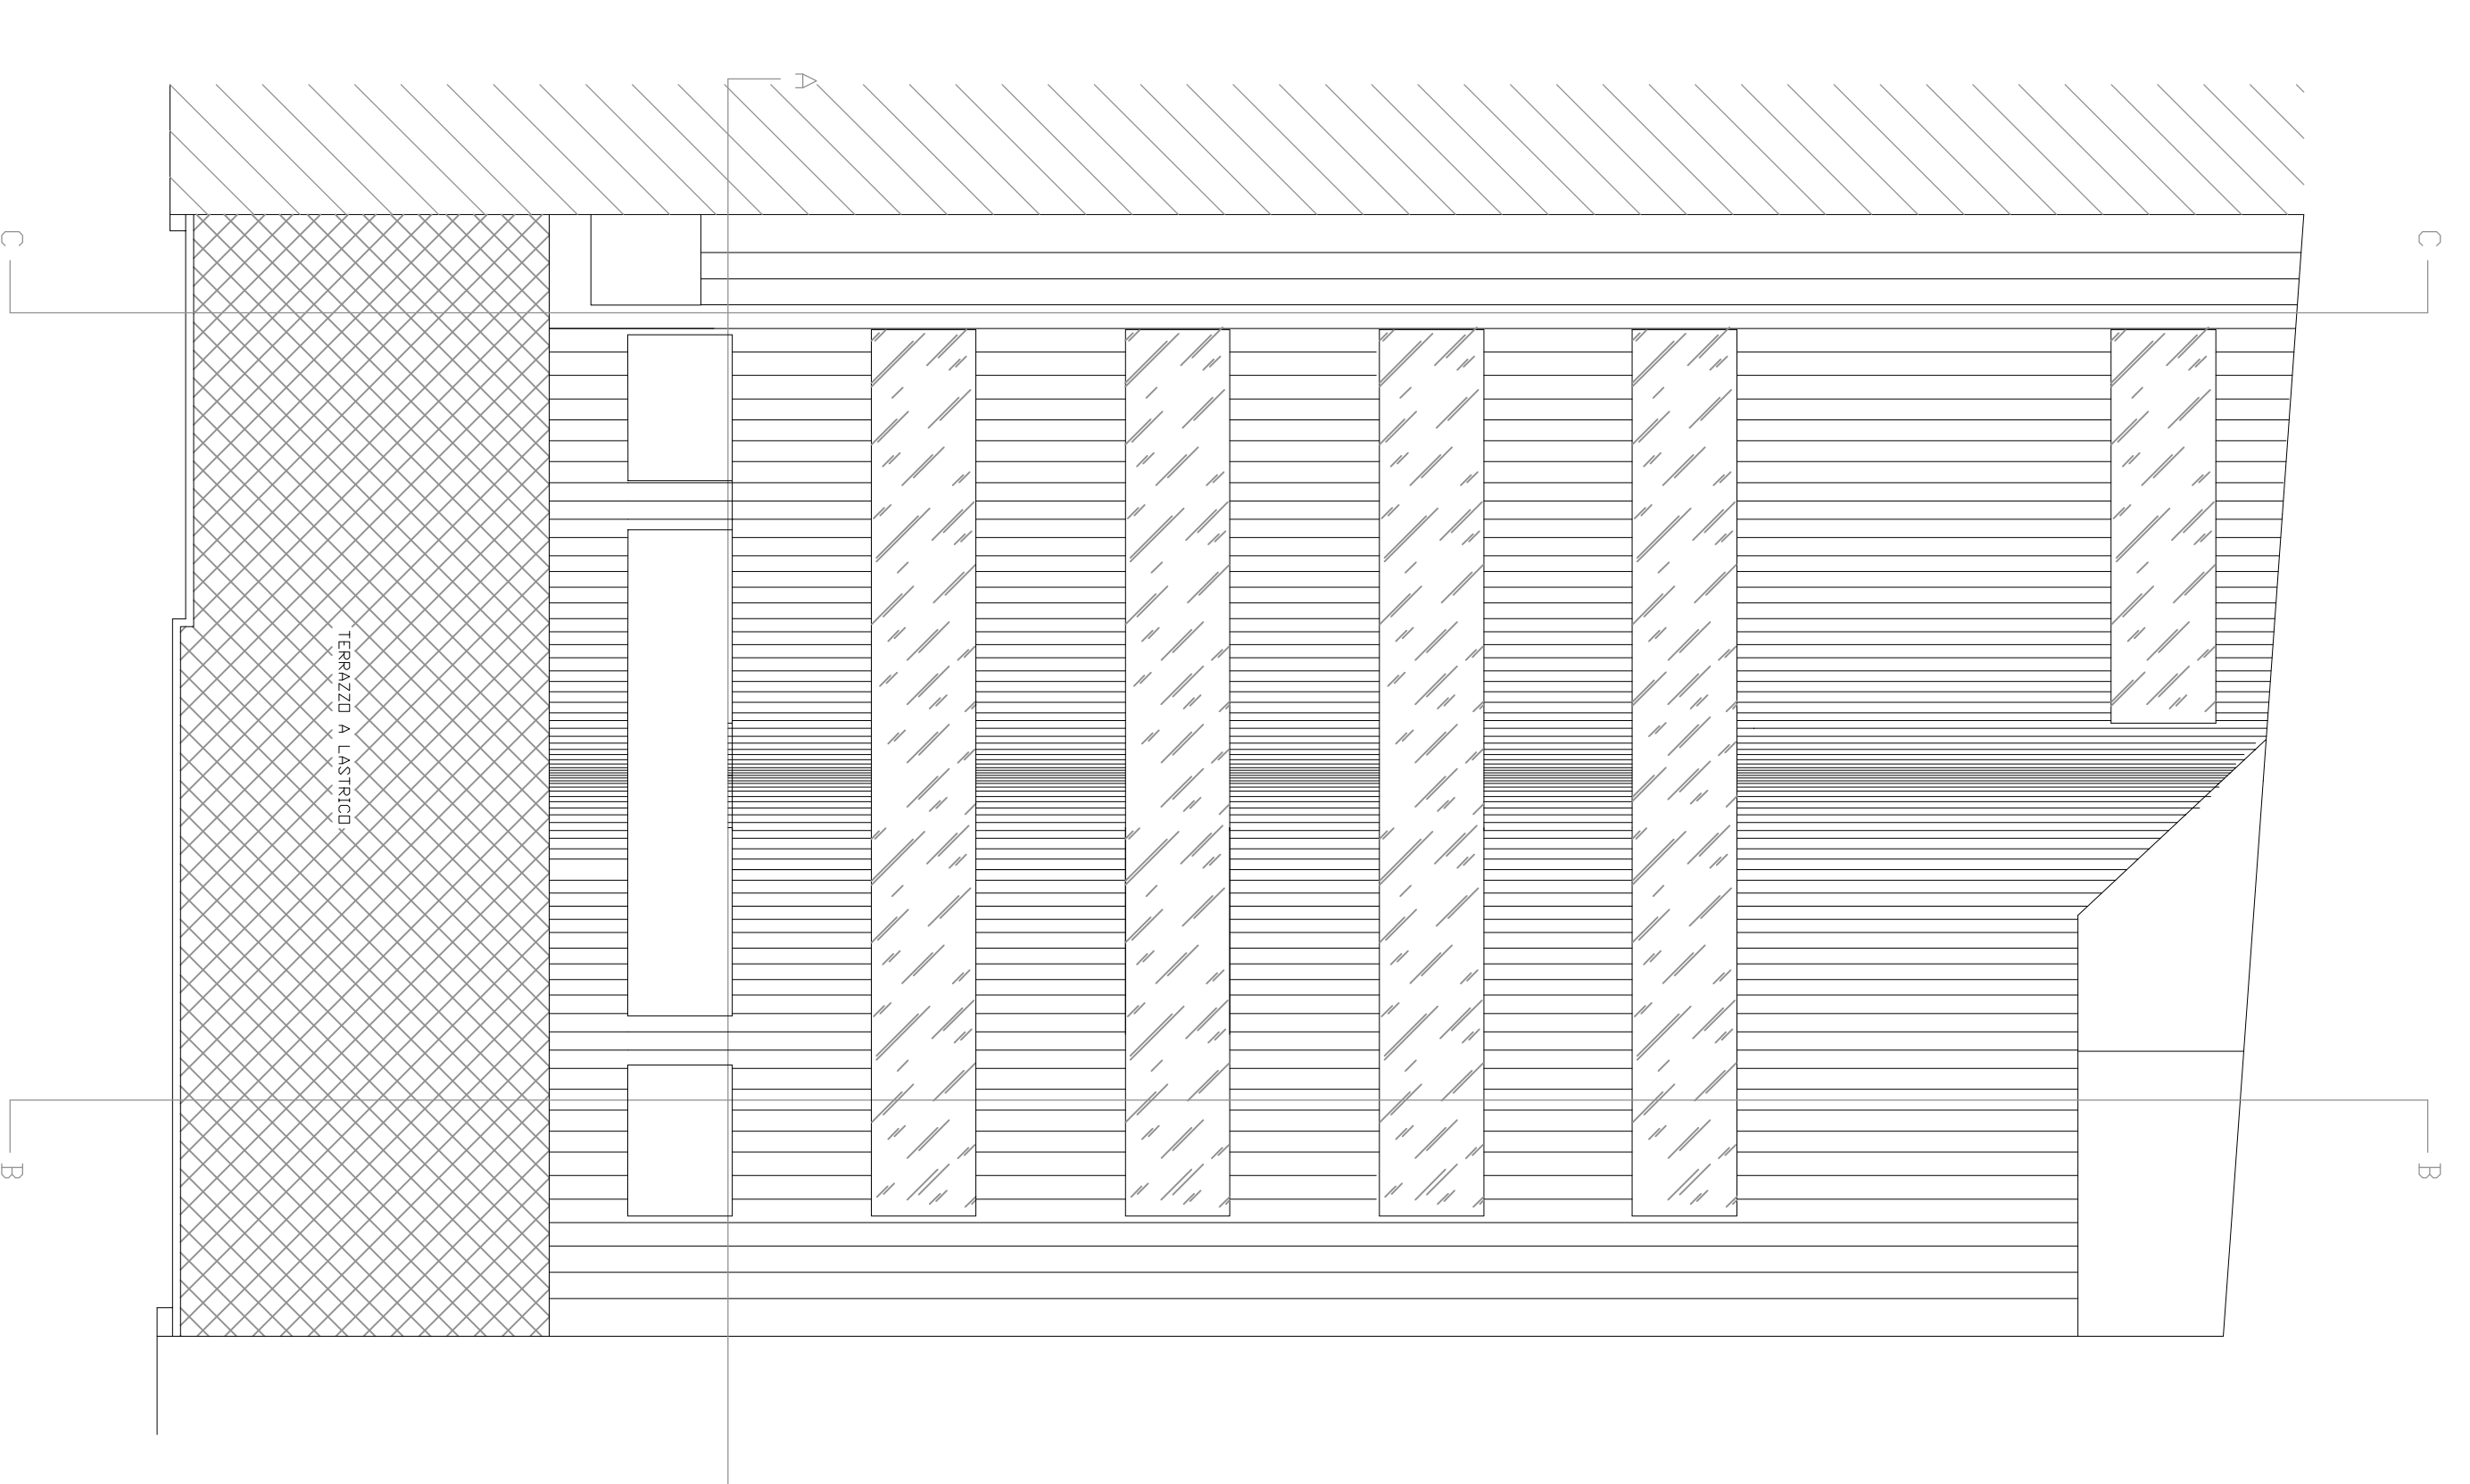

COPERTURA

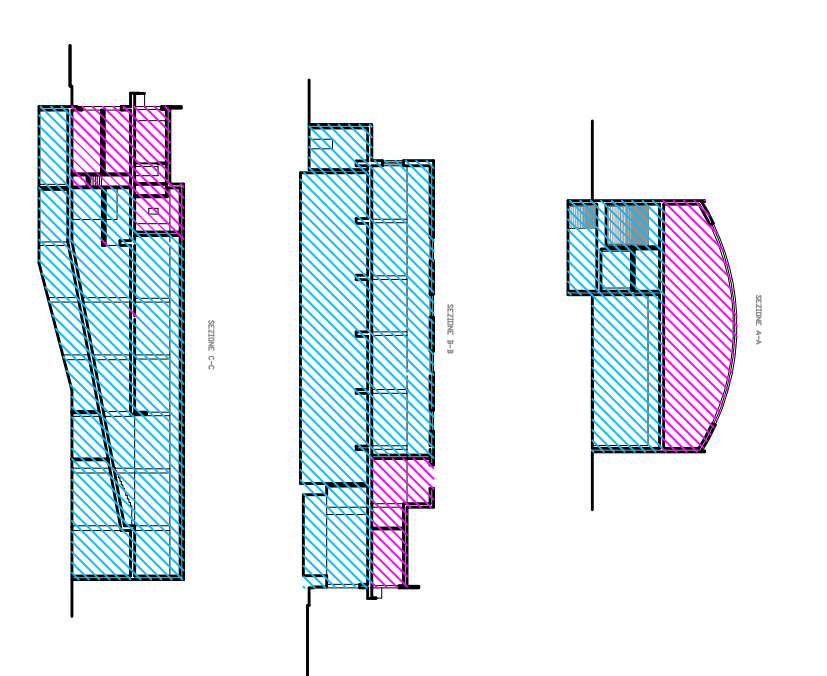

STUDIO TECNICO  
 DOTT. ING. PAOLO MISTRI - CF. N37M444609995  
 STUDIO TECNICO  
 DOTT. ING. PAOLO MISTRI - CF. N37M444609995  

**OGGETTO**  
 RECUPERO CONSERVATIVO PER IL PARZIALE  
 CAMBIO DI DESTINAZIONE D'USO DA PALESTRA A RESIDENZIALE  
 UBICAZIONE VIA FRANCHI n.c. 45-47

**TAVOLA**  
 EP 02-1

**DATA**  

**SCALA**  
 1:100

**SERIE:**  
 PIANTE STATO DI PROGETTO

**RICHIEDENTE**  
 BARTOLOZZI SIMONETTA-FROSINI SIMONE