


**PROGETTO VARIANTE AL PIANO DI RECUPERO PER 245 DISOMINATO**  
 "VIA CURE" STANZA F.C. 1.28/24 DEL 01.10.2009

**RICHIEDENTE:** IMPIRESA SOLE S.A.S.R.

**ELABORATI:** PROGETTI - SECONDA  
**NOTE:** STADO APPROVATO PER 245



**PAQUA:** 2

**SERIE:**


**SCALA:** 1:100

**DATA:** Luglio 2016


**EL. RICHIEDENTE:**

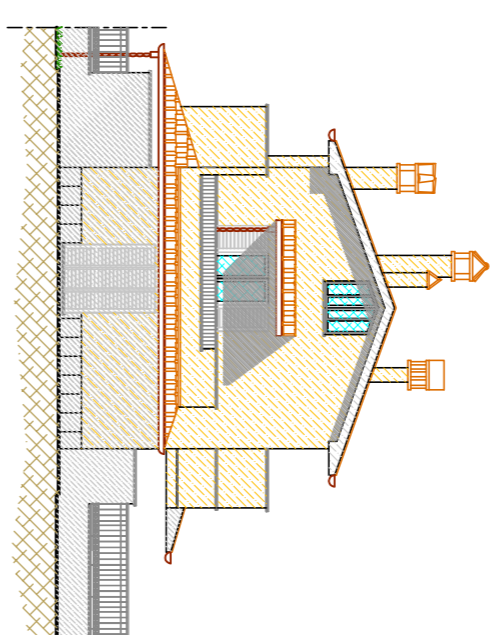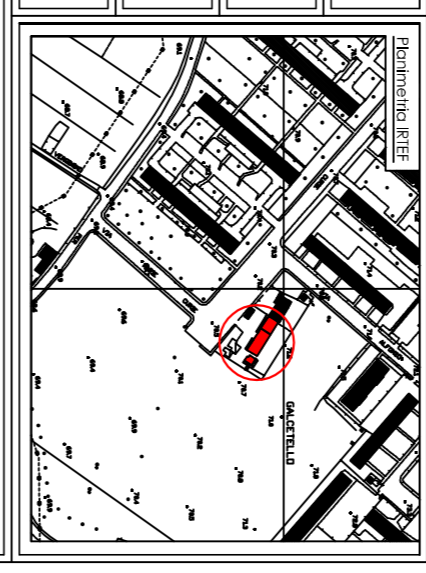


PROSPETTO LATERALE

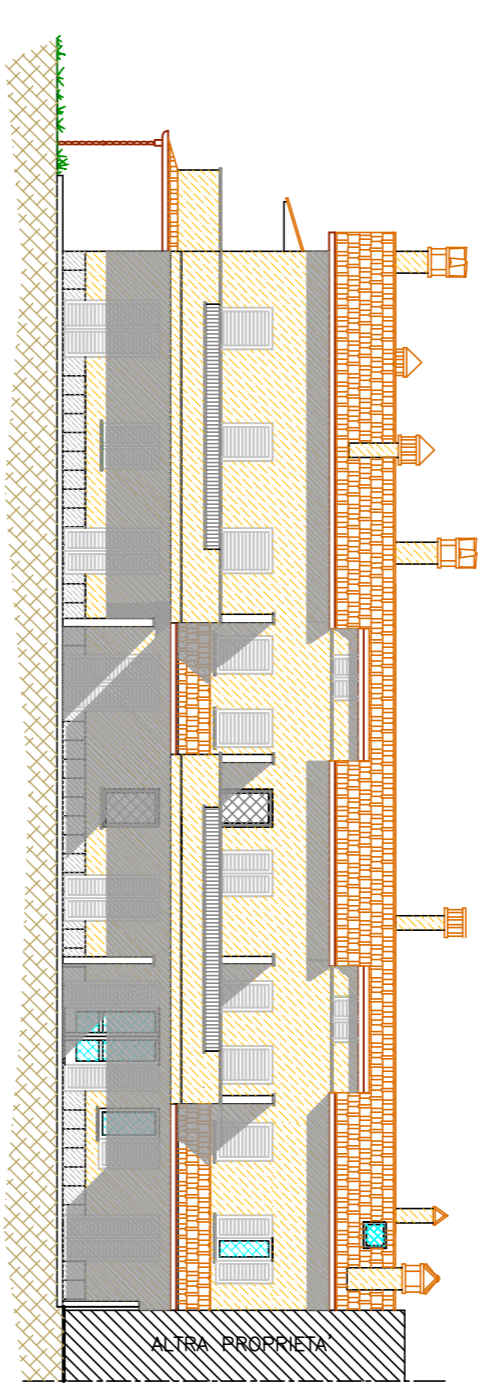


PROSPETTO TERGALE

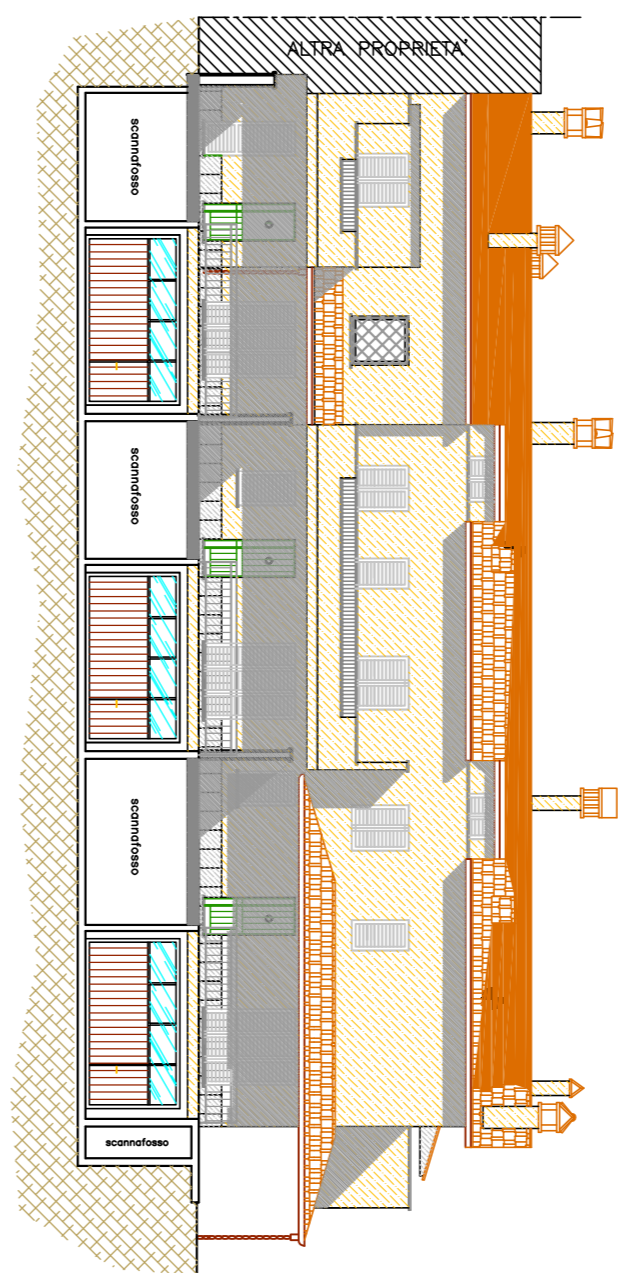

PROSPETTO FRONTALE

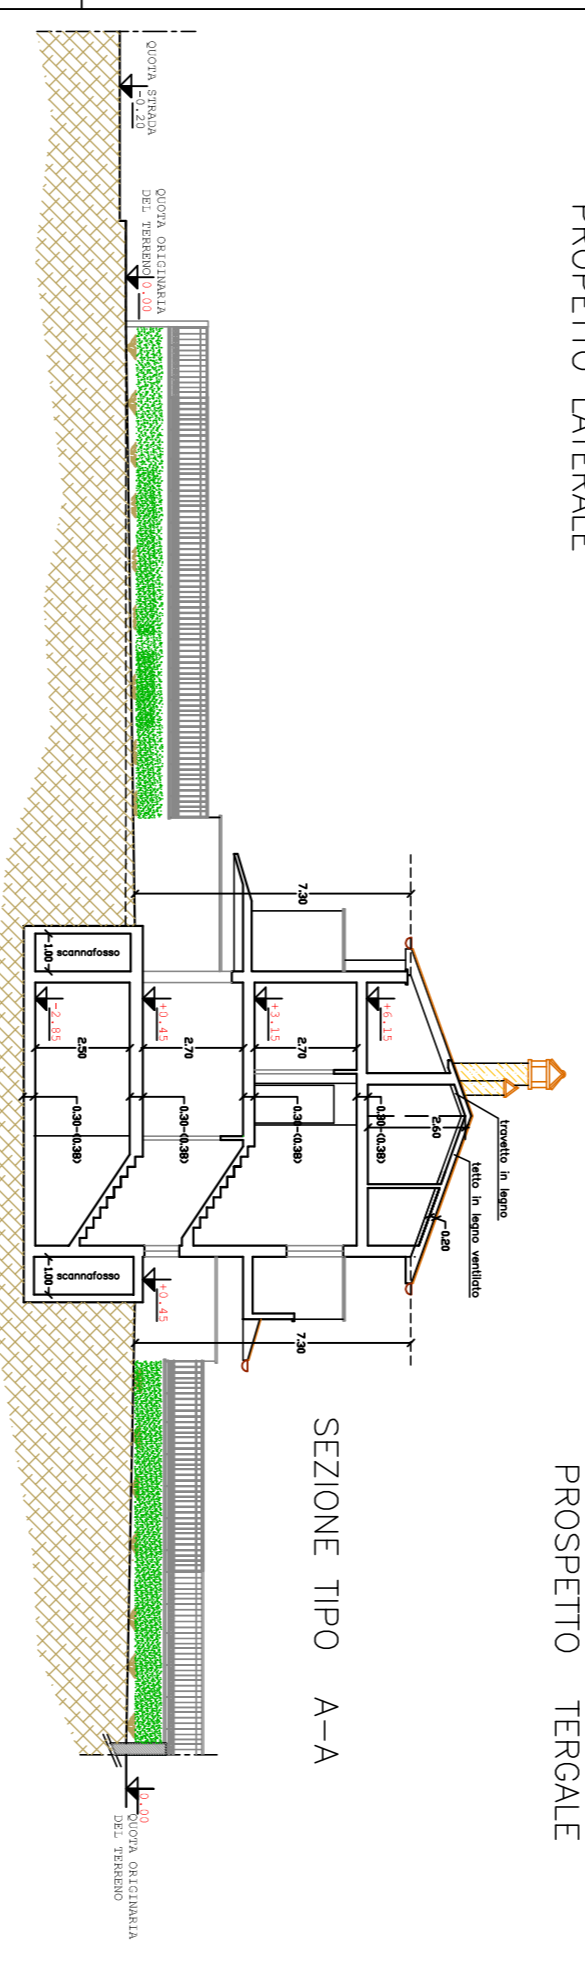


SEZIONE TIPO A-A

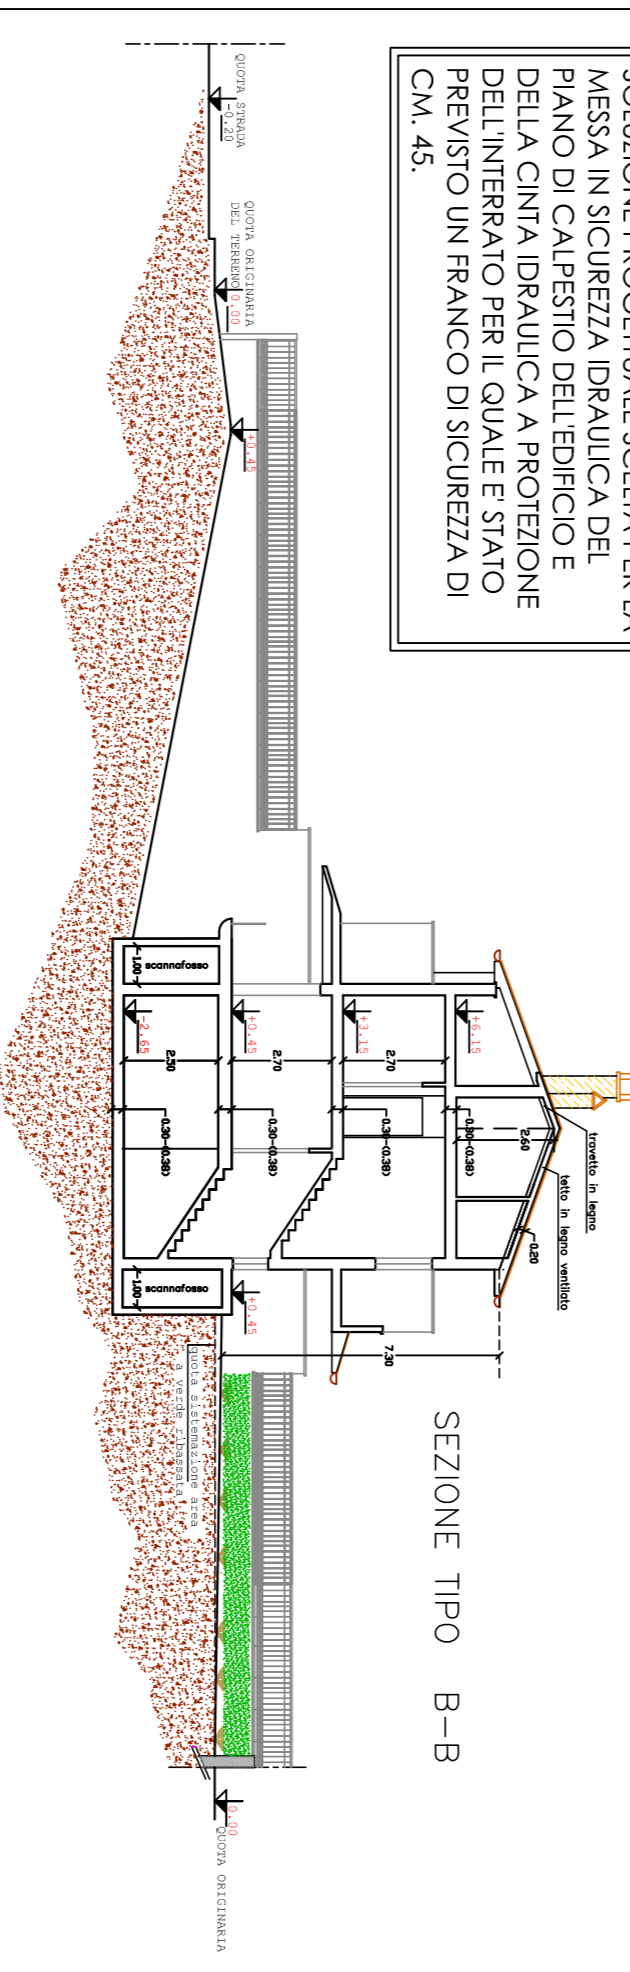

SEZIONE TIPO B-B

SOLUZIONE PROGETTUALE SCELTA PER LA  
 MASSA IN SICUREZZA IDRAULICA DEL  
 PIANO DI CALPESTO DELL'EDIFICIO E  
 DELLA CINTA IDRAULICA A PROTEZIONE  
 DELL'INTERATO PER IL QUALE È STATO  
 PREVISTO UN FRANCO DI SICUREZZA DI  
 CM. 45.

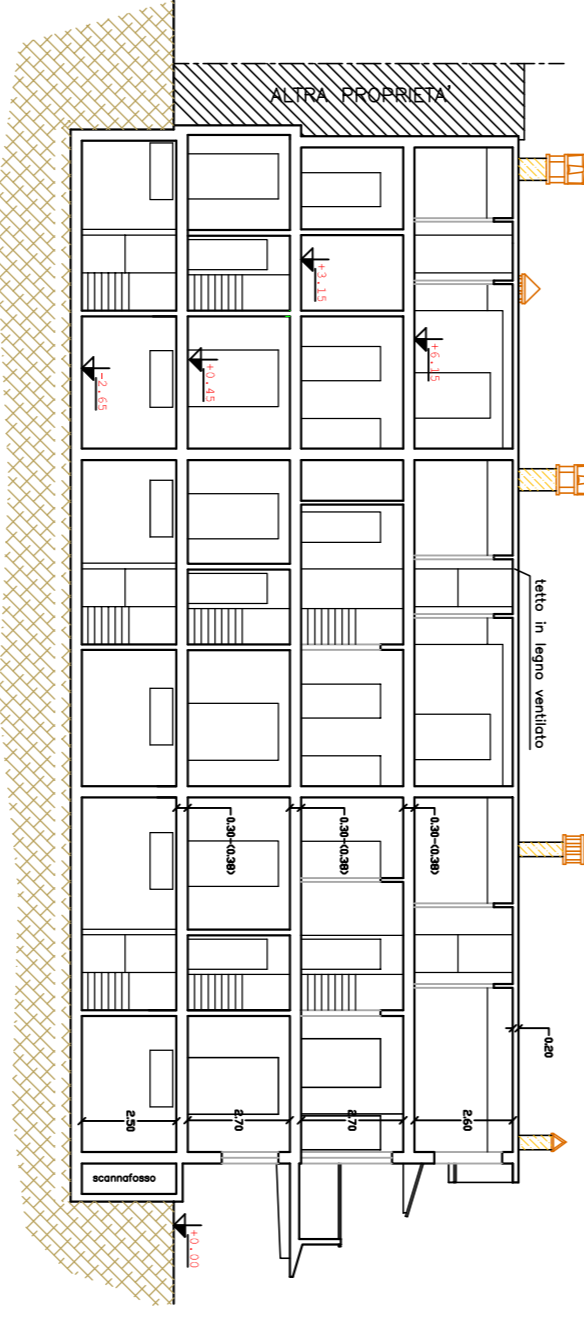

SEZIONE C-C