LEGENDA

	PUNTO LUCE FORMATO DA: - Palo conico bonlerato ERA h.tot. 7,30 m + cordolo - N.1 corpo illuminante Philips BGP203 T25 - N.1 corpo illuminante Philips BGP202 T25 1XLED35-4/57kl DW12 - N.1 corpo illuminante Philips BGP202 T25 1XLED35-4/57kl DW50 - Pozzetto 40x40 con chiusino e ghisa
	PUNTO LUCE FORMATO DA: - Palo conico bonlerato ERA h.tot. 8,80 m - N.1 corpo illuminante Philips BGP204 LED - Pozzetto 40x40 con chiusino e ghisa
	PUNTO LUCE FORMATO DA: - Palo esistente - Nuovo corpo illuminante Philips BGP204 LED DW50 - Pozzetto esistente
	PUNTO LUCE FORMATO DA: - Palo conico bonlerato ERA h.tot. 5,30 m - N.1 corpo illuminante Philips BGP202 T25 1XLED35-4/57kl DW12 - Pozzetto 40x40 con chiusino e ghisa
	PUNTO LUCE FORMATO DA: - Proiettore a led posa in parete con staffa asimmetrica
	Nuova linea di alimentazione in nuova canalizzazione: FG16R16 + FE17 QV
	Nuova linea di alimentazione in canalizzazione esistente: FG16R16 + FE17 QV

POR FESR 2014 - 2020_Investimenti a favore della crescita e dell'occupazione_
Progetto di innovazione urbana (P.I.U.)

OPERAZIONE: ZONA 30 E TRAFFICO
AZIONE 4.6.1
Mobilità sostenibile

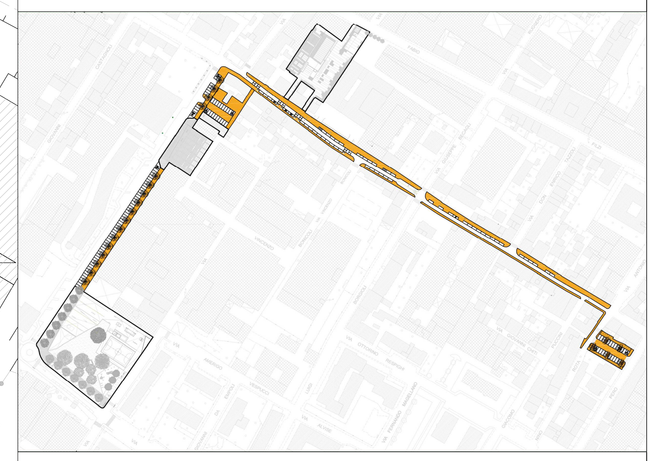

- L'elaborato progettuale risulta riferito alle seguenti operazioni:

[V] **OPERAZIONE: ZONA 30 E TRAFFICO**

comune di
PRATO
Codice Fiscale: **84006590481**

Progetto: **Riqualificazione di via Pistoiese, via U. Giordano e realizzazione di due aree a parcheggio**
POR FESR 2014-2020 - Progetto di Innovazione Urbana (P.I.U.)

Titolo: **Illuminazione pubblica**

Fase: **Progetto di fattibilità tecnica ed economica**

Assessore all'Urbanistica e ai Lavori Pubblici	**Valerio Barberis**
Servizio Urbanistica Dirigente del Servizio	**Francesco Caporaso**
Responsabile Unico del Procedimento	**Michela Brachi**

Progettisti

Progettazione opere architettoniche
Massimo Fabbri
Alessandro Pazzagli

Progettazione impianto pubblica illuminazione
Luca Sbaragli

Coordinatore sicurezza in fase di progettazione
Alessandro Pazzagli

Rilievo sottoservizi e strade
Massimo Falcini

Collaborazione
Laura Magnotta
Silvia Pinzauti
Viola Valeri

Tavola: **n. A08**
Scala: **1:1000**
Spazio riservato agli uffici:

© Copyright Comune di Prato
è vietata la riproduzione anche parziale del documento

data: **Novembre 2018**