

Progetto:  
**Piano Urbano di Mobilità Sostenibile.**  
**Potenziamento della viabilità principale.**  
**Rotatoria di Capezzana, allargamento della corsia sud-Ovest.**

Fase: **Progetto definitivo**

Codice progetto: **PH316**

Assessore all'Ambiente e alla Mobilità **Filippo Alessi**  
 Dirigente del Servizio **Ing. Rossano Rocchi**

R.U.P. **Ing. Edoardo Bardazzi**  
 Codice elaborato: **PHPD\_04**


Progettisti  
**Ing. Alessandro Adiliardi**  
**Ing. Edoardo Bardazzi**  
**Ing. Elisa Gorgai**  
**Geom. Massimo Falcini**  
**Geom. Lorenzo Milikello**  
**Per. Agr. Manuele Bondiani**  
**Geom. Marino Lombardi**  
**Istr. Amm. Calamai Graziano**

Oggetto: **Smaltimento Acqua Pubblica Illuminazione**  
 Scala: **1:500**

Revisione: **Rev. 00**

Verificatore:

Data: **05/09/2018**  
 Cartella informatica: **Archivio progetti / PH316**

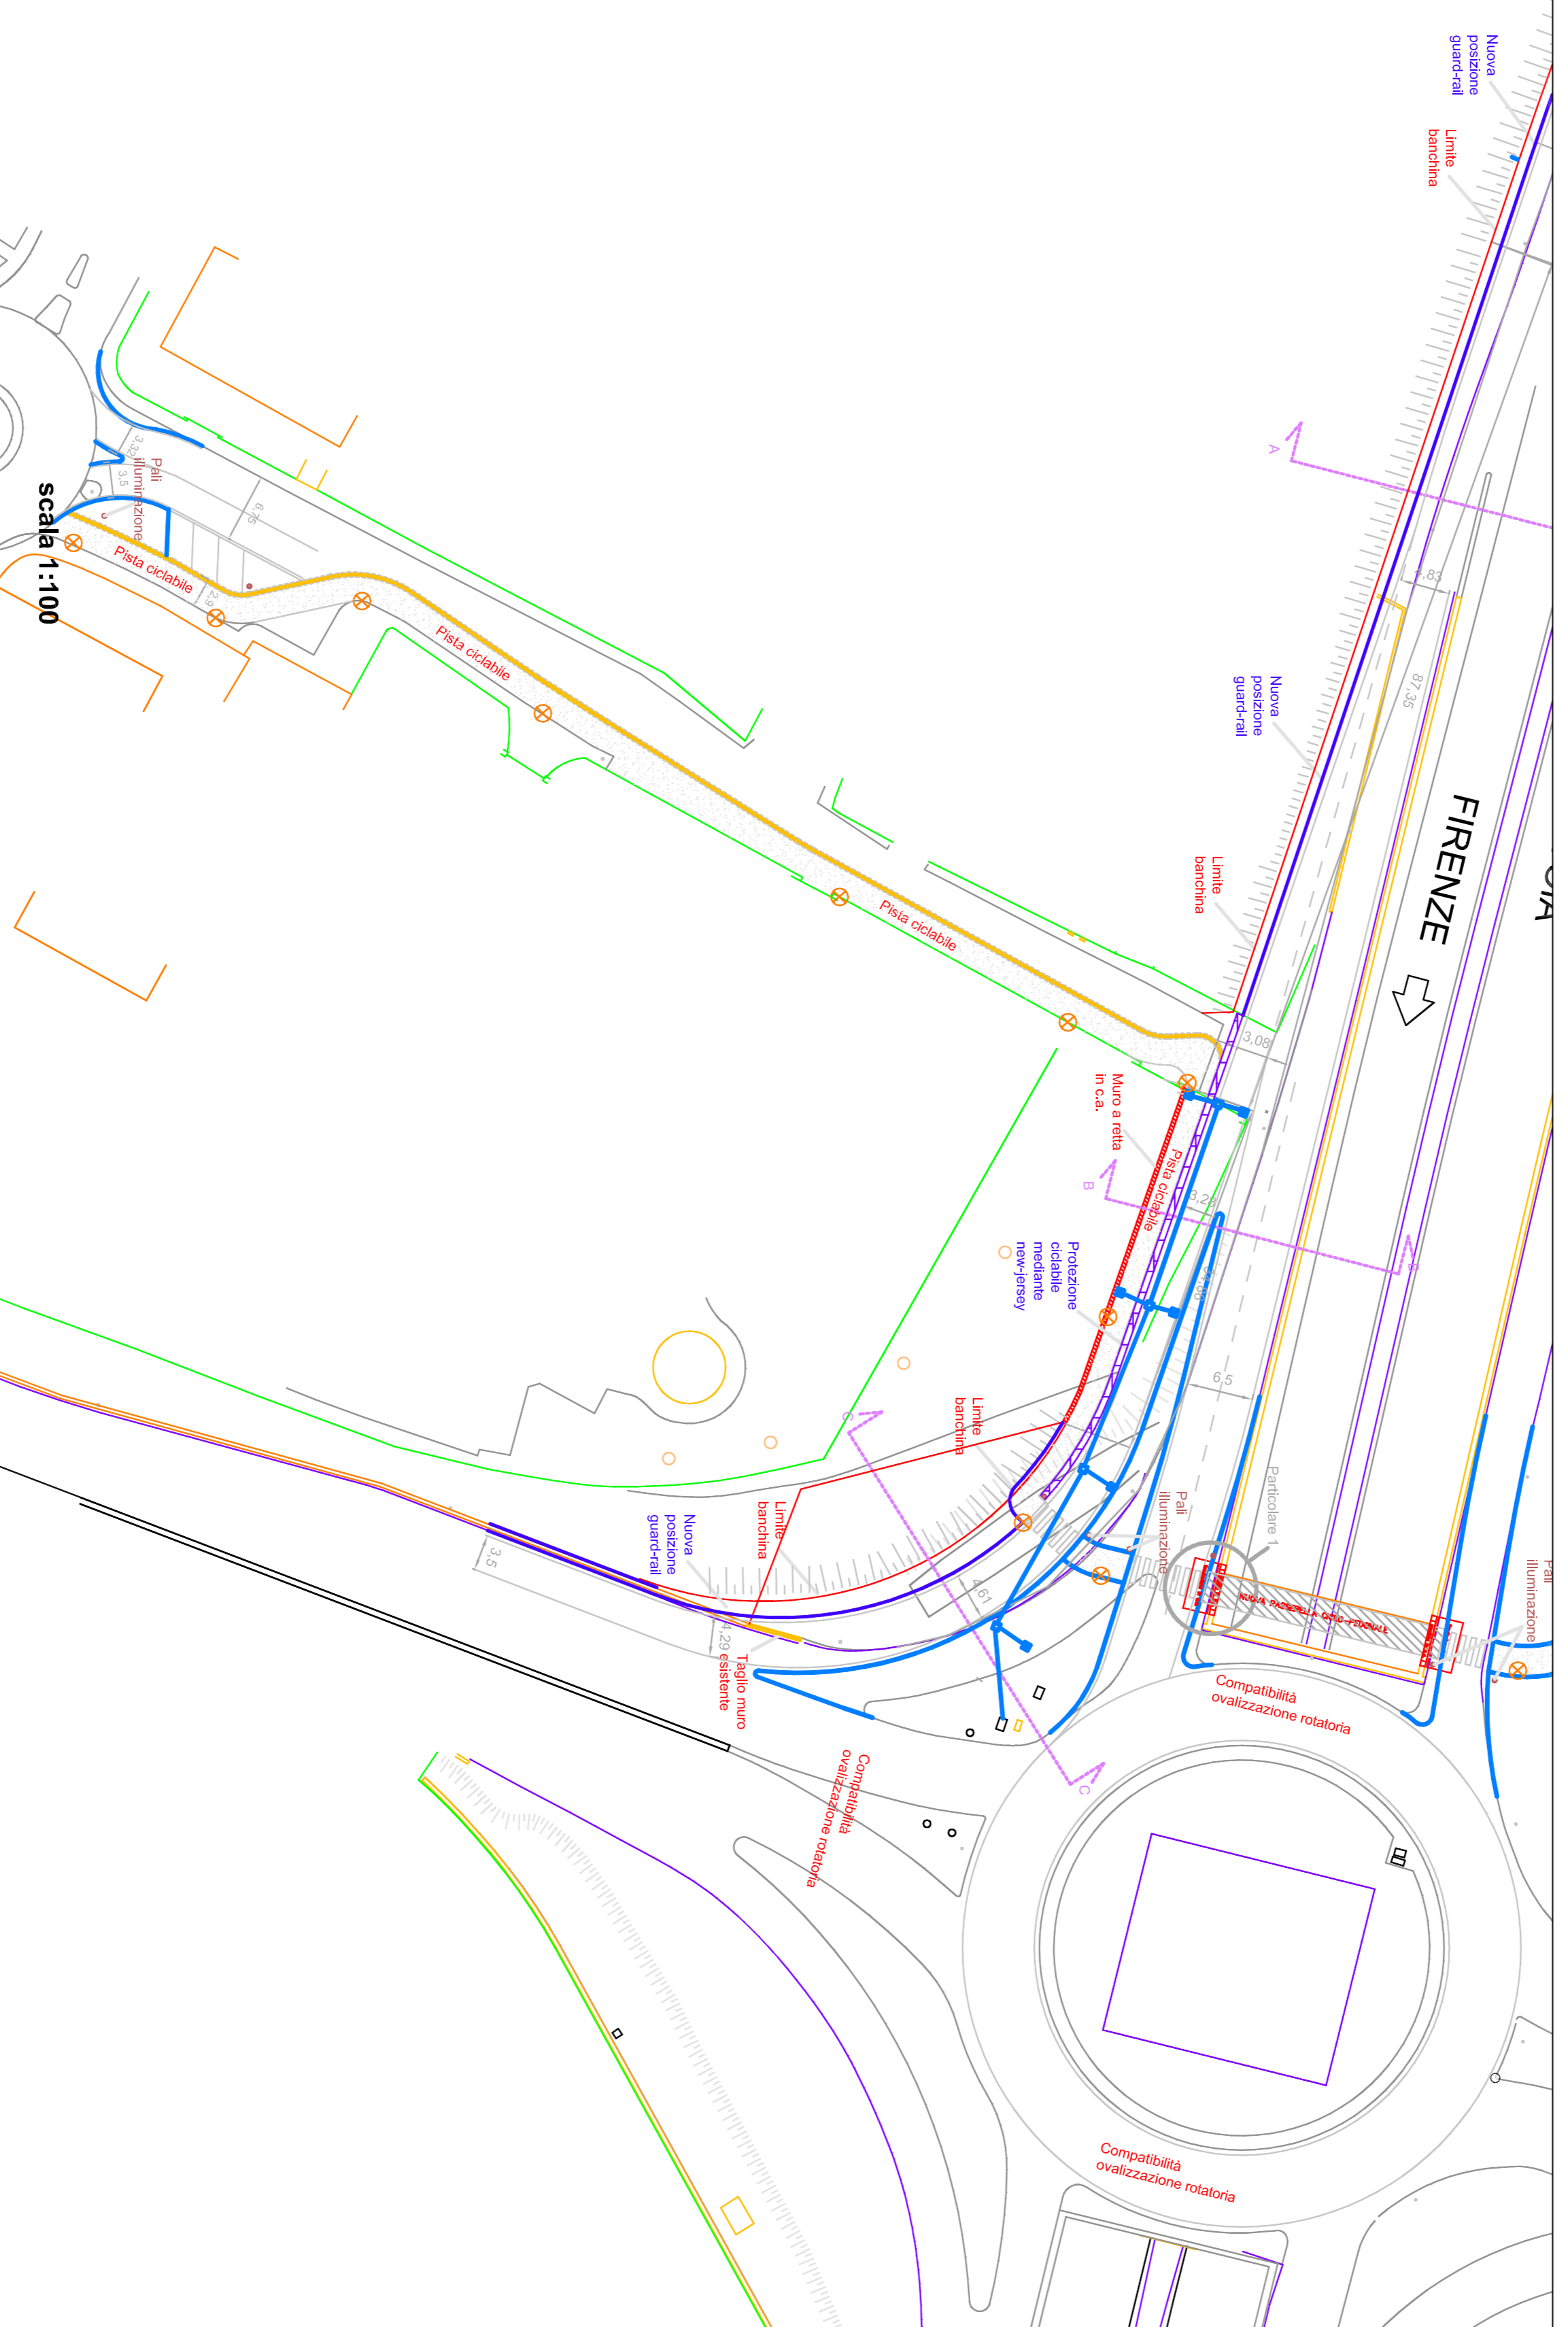

**STATO SOVRAPPONTO**  
**corsia complanare Sud-Ovest**  
**scala 1:500**

**scala 1:100**

Firmato da:

**Edoardo Bardazzi**

codice fiscale IT:BRDDRD76H21D612A

num.serie: 1785306

emesso da: InfoCert Firma Qualificata 2

valido dal 04/03/2016 al 04/03/2019