ALLEGATO "B"

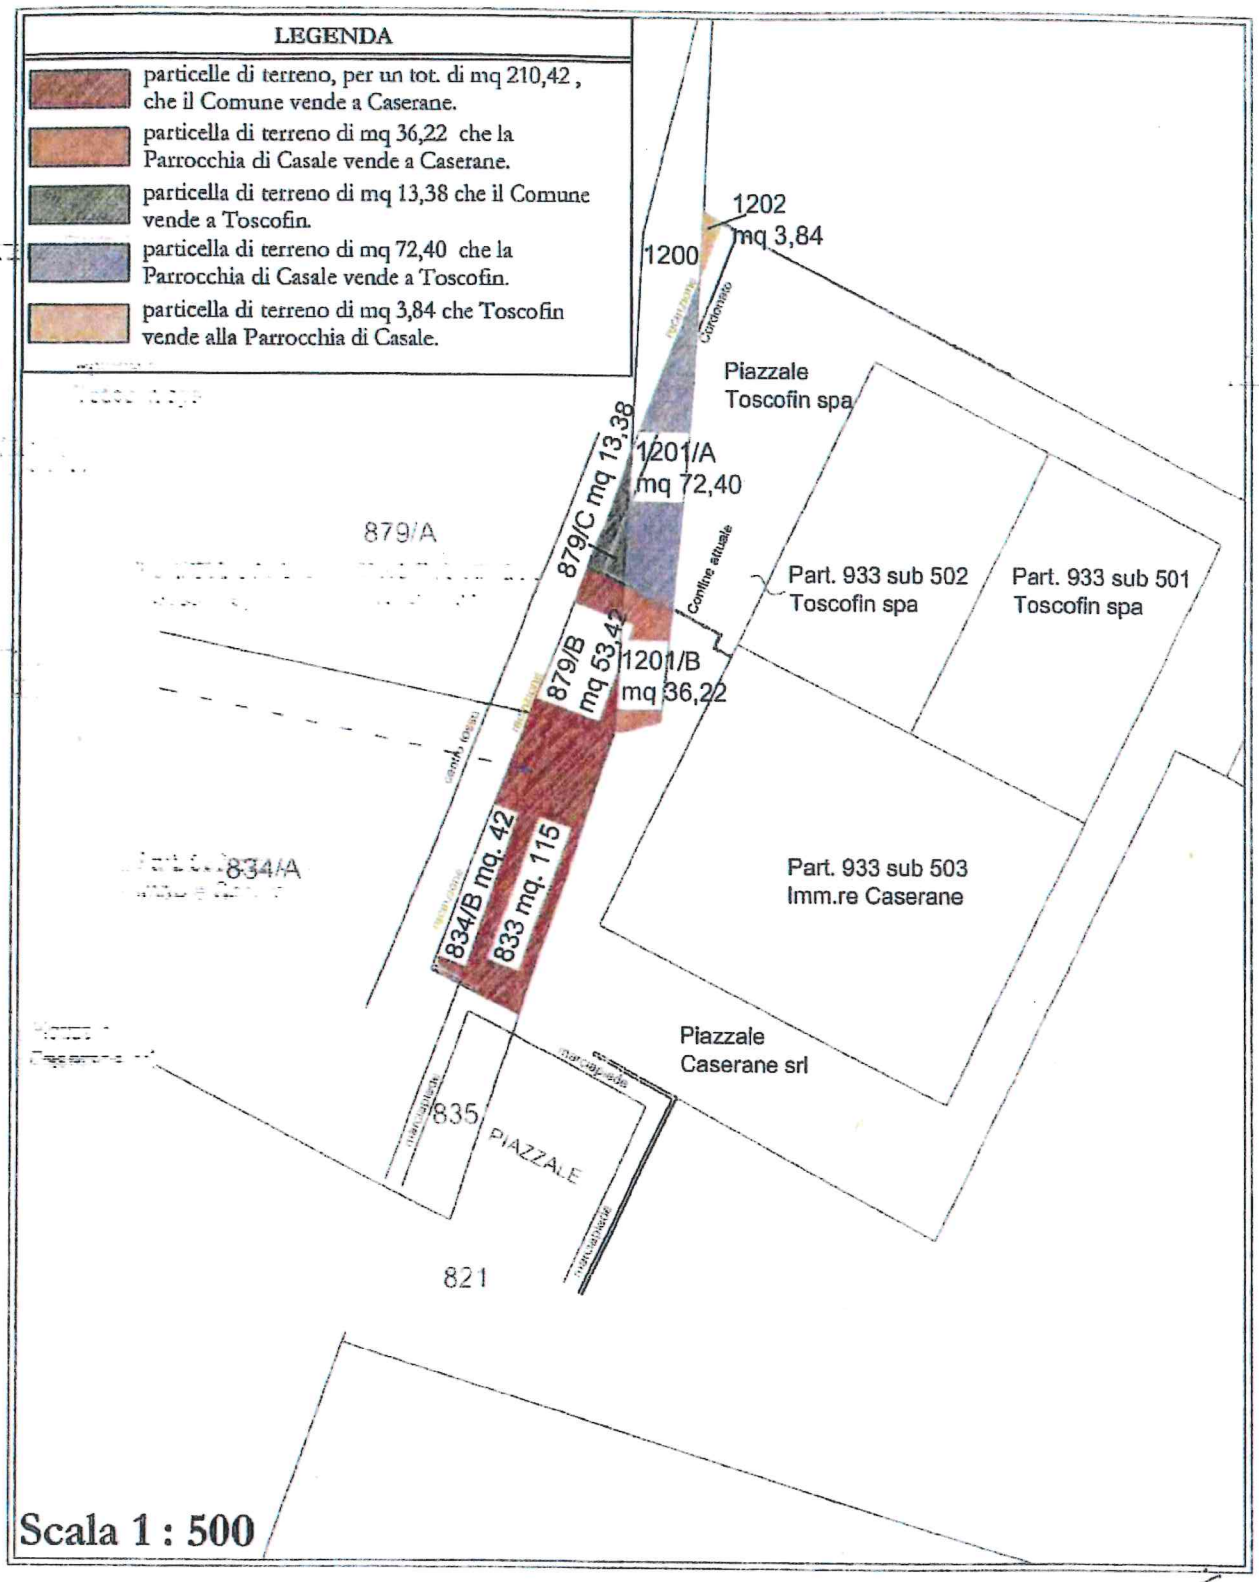
LEGENDA
particelle di terreno, per un tot. di mq 210,42, che il Comune vende a Caserane.
particella di terreno di mq 36,22 che la Parrocchia di Casale vende a Caserane.
particella di terreno di mq 13,38 che il Comune vende a Toscofin.
particella di terreno di mq 72,40 che la Parrocchia di Casale vende a Toscofin.
particella di terreno di mq 3,84 che Toscofin vende alla Parrocchia di Casale.
1202
mq 3,84
1200
Piazzale
Toscofin spa
1201/A
mq 72,40
879/C mq 13,38
879/A
Confine attuale
Part. 933 sub 502
Toscofin spa
Part. 933 sub 501
Toscofin spa
879/B
mq 53,42
1201/B
mq 36,22
834/A
834/B mq. 42
833 mq. 115
Part. 933 sub 503
Imm.re Caserane
Piazzale
Caserane srl
835
PIAZZALE
821
Scala 1 : 500