
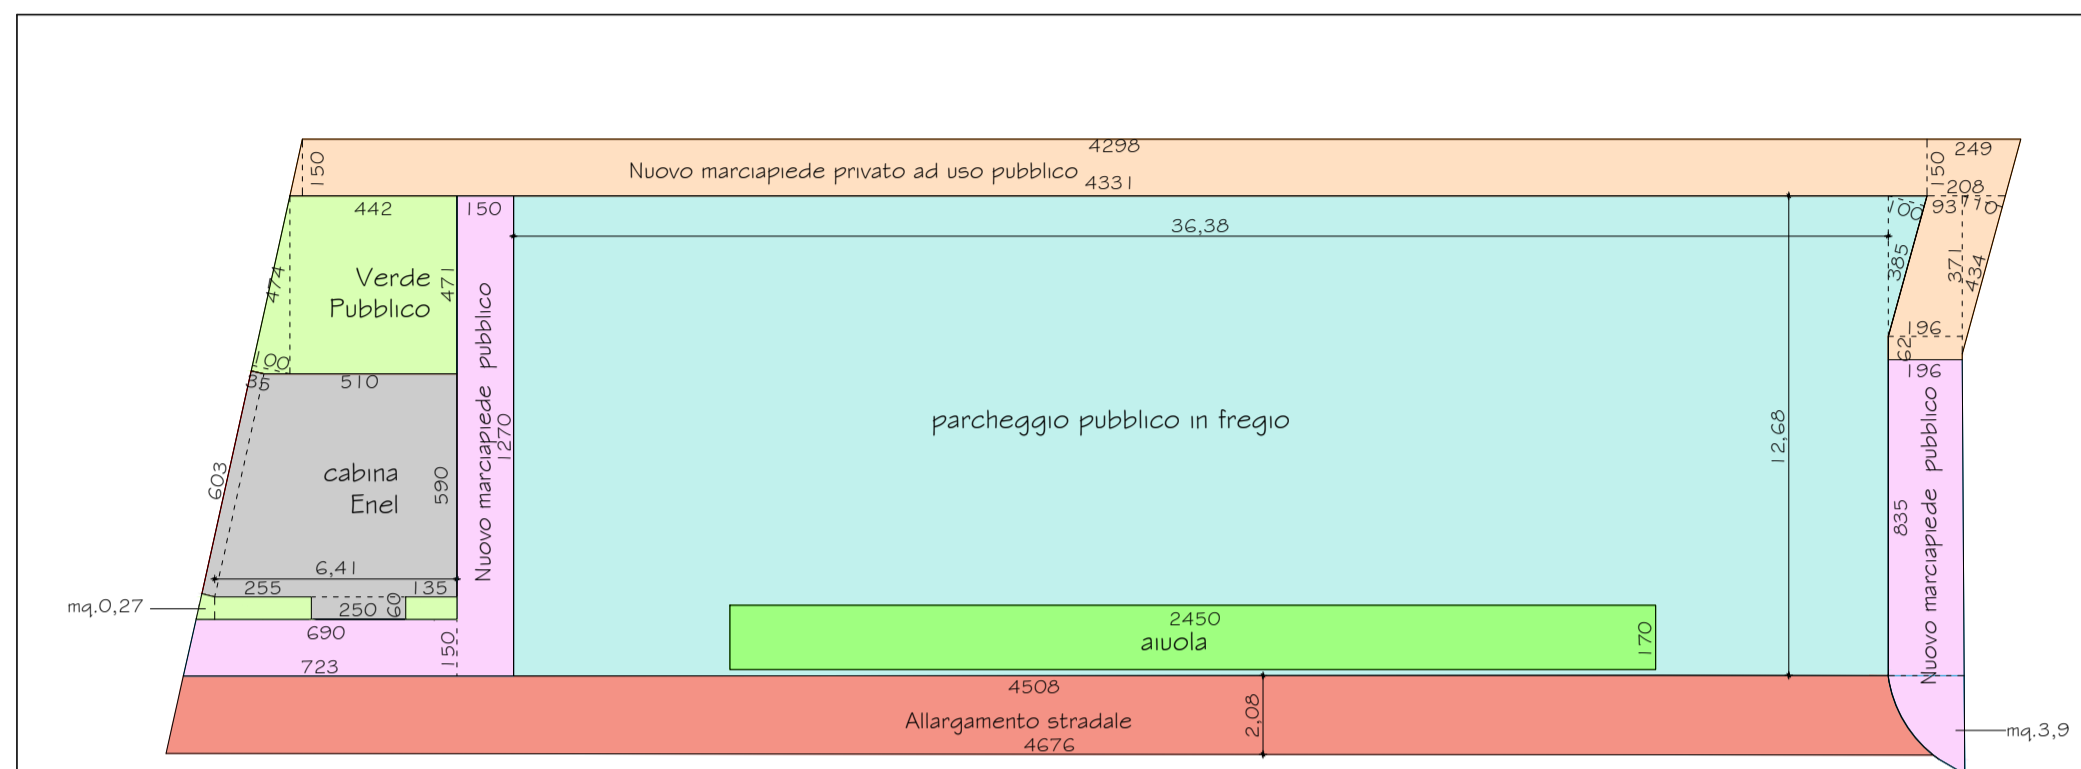
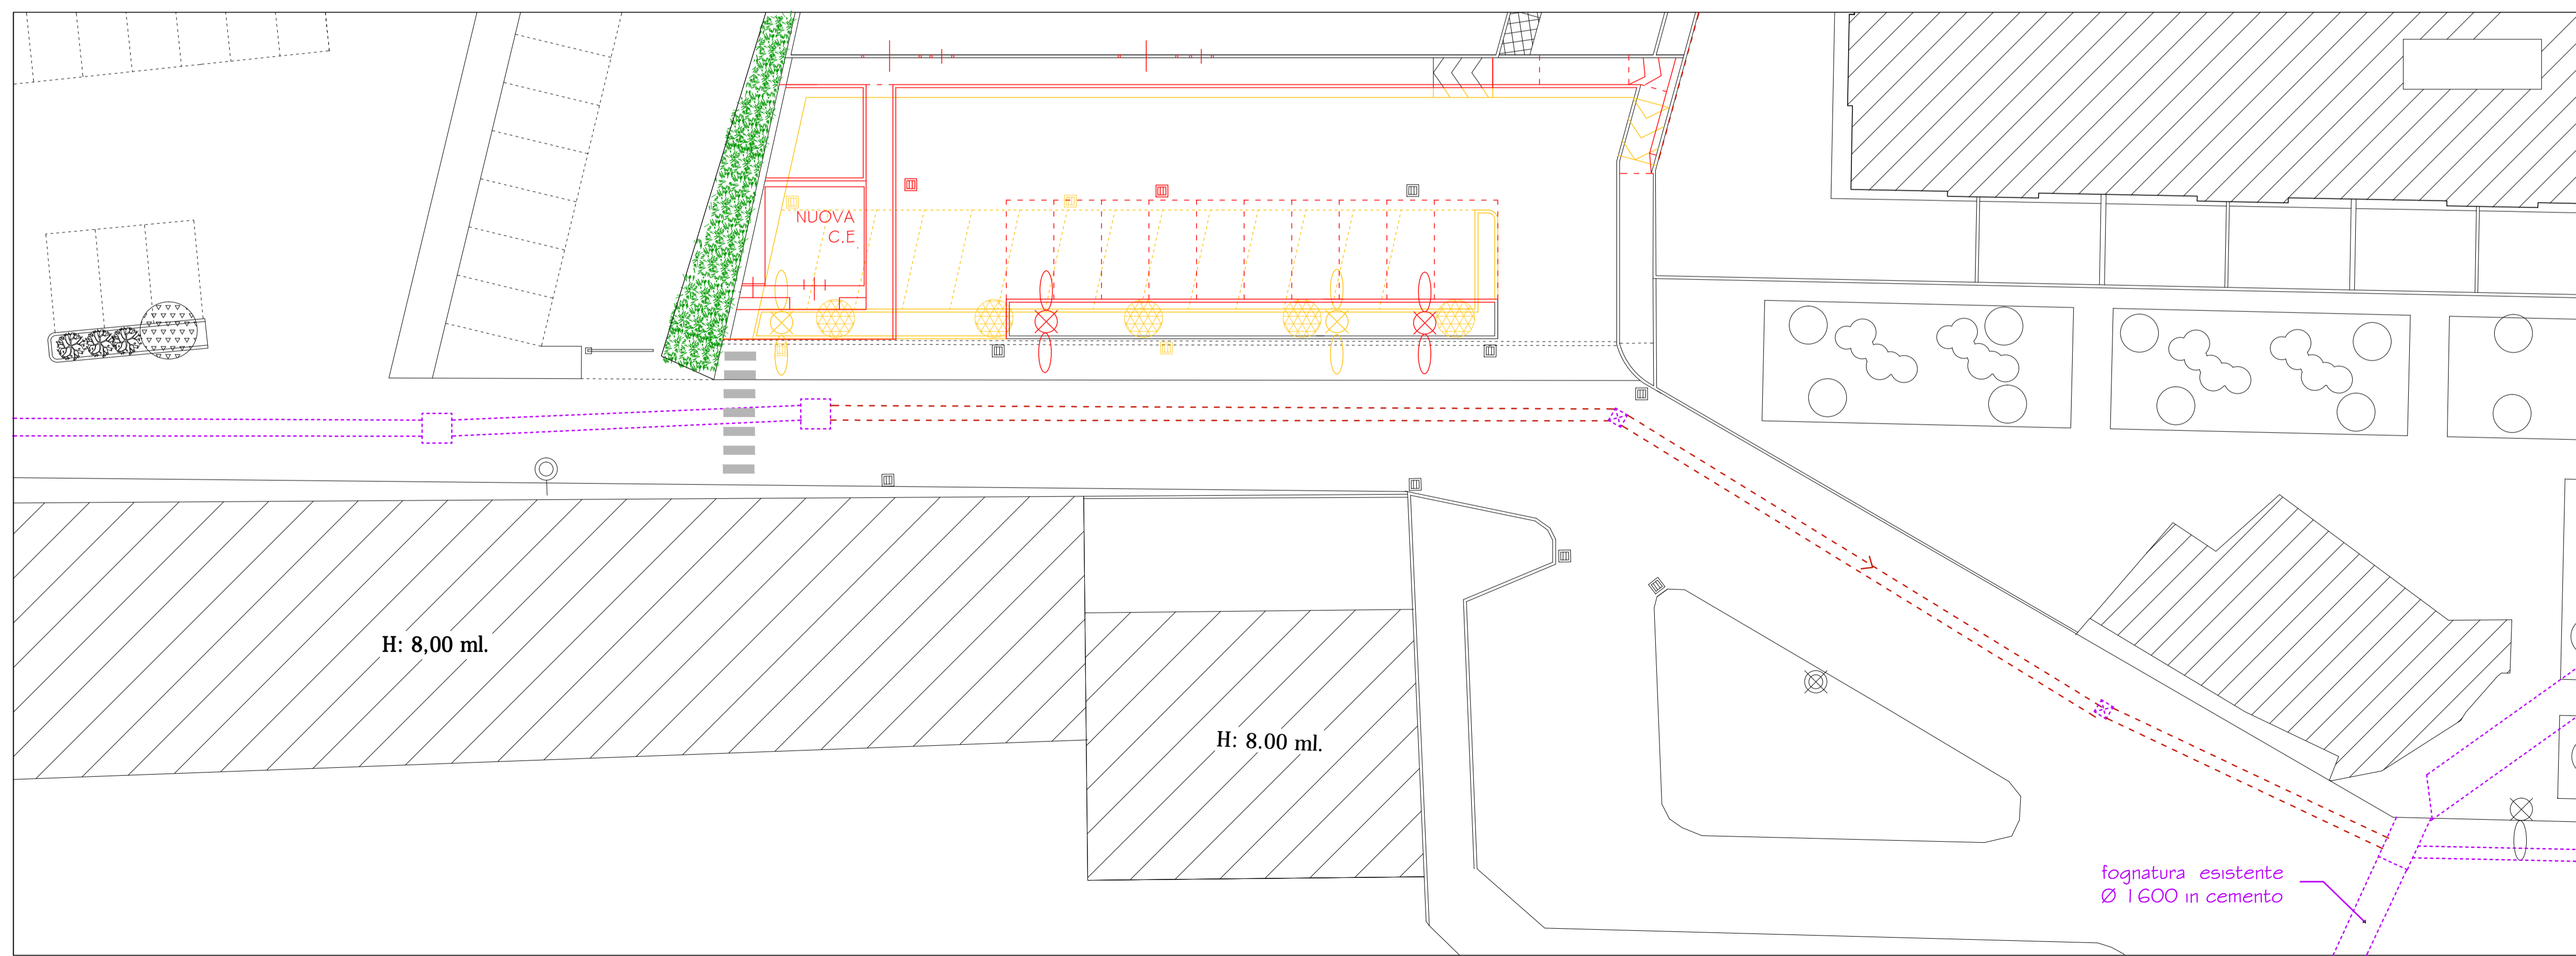


COMUNE DI PRATO
 PIANO ATTUATIVO 217/2008
 VARIANTE ALLE OPERE DI URBANIZZAZIONE PRIMARIA

Proprietà: Coop. Santa Gonda
 via Ferrucci n°232 - 59100 Prato
 P.Iva e C.F.: 02093700975

Progetto: Arch. Alessio Cantini
 via Mazzini 31 - 59100 Prato
 tel. 0574/969332
 alessiugo.cantini@archworldpec.it

elaborato	scala	tavola
Planimetria generale con opere di U. I° e Conteggi Urbanistici	1:200	EU03 ESO I
		02/12/2019

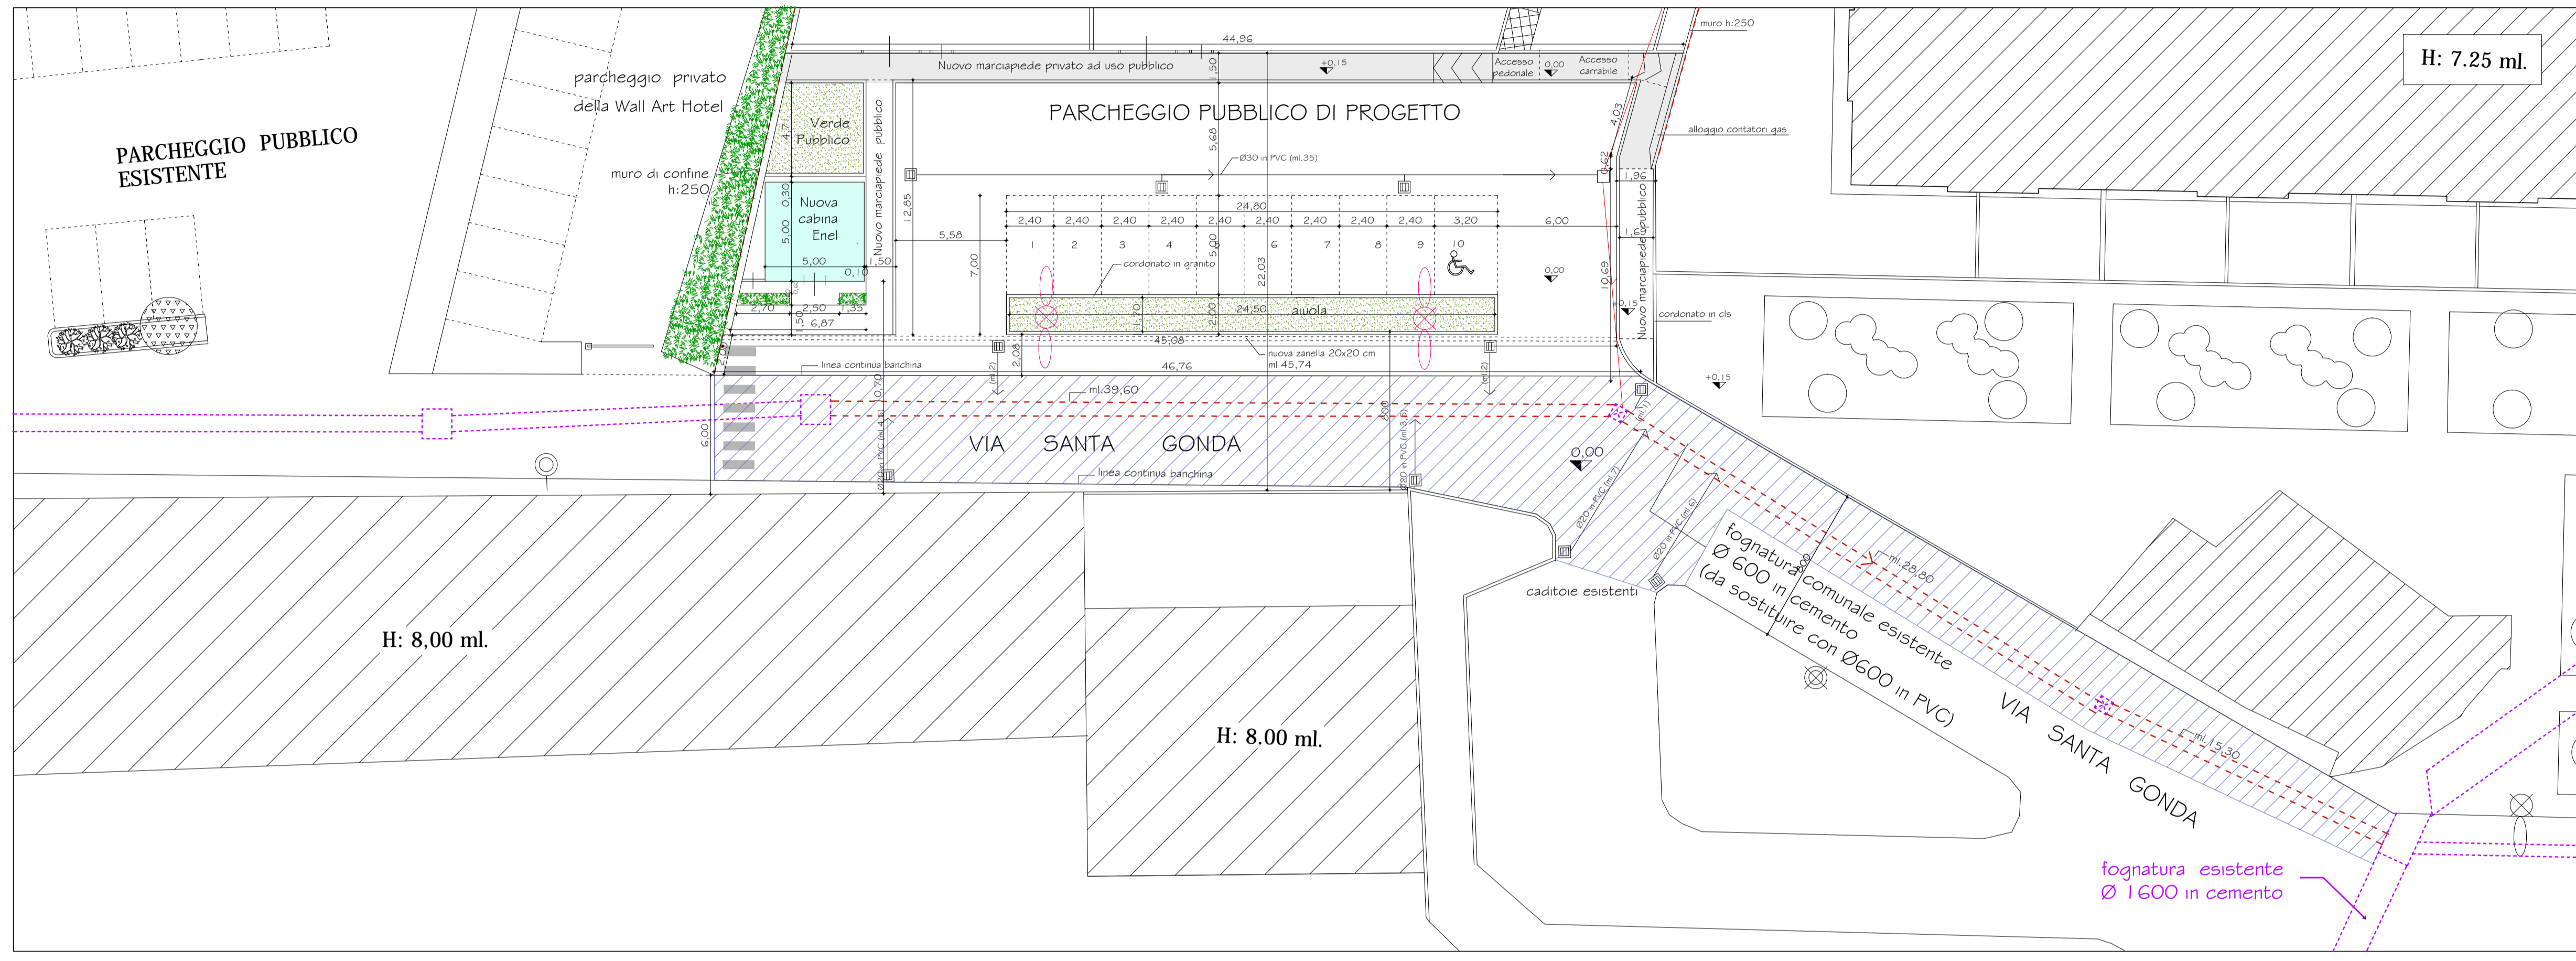

Standard di progetto:
 Area parcheggio pubblico e
 allargamento carreggiata : mq 634,41 Totale spazi pubblici pari al 31,4%
 della superficie minima a standard)
 (mq 2013,66 - mq.634,41) =mq.1379,25 standard pubblico da monetizzare

CALCOLO ANALITICO SUPERFICI

Marciapiede privato ad uso pubblico: $(6,87 + 12,85 + 10,69) = \text{ml. } 30,41$
 Marciapiede pubblico: $(44,96 + 4,03 + 0,62) = \text{ml. } 49,61$
 Sup. marciapiede privato uso pubblico: $[(42,98 + 43,31) \times 1,50] / 2 + [(2,49 + 2,08) \times 1,50] / 2 +$
 $+(4,34 \times 1,10) / 2 + [(1,96 + 0,93) \times 3,71] / 2 + (0,62 \times 1,96) = \text{mq. } 77,08$
 Sup. marciapiede pubblico: $(12,70 \times 1,50) + [(6,90 + 7,23) \times 1,50] / 2 + (1,96 \times 8,35) + 3,9 = \text{mq. } 49,9$
 Verde Pubblico : $(4,42 \times 4,71) + [(4,74 \times 1,00) / 2] + 0,27 + (1,35 \times 0,60) + (2,55 \times 0,60) = \text{mq. } 25,79$
 Sup. aiuola: $(24,50 \times 1,70) = \text{mq. } 41,65$
 Cabina Enel : $(6,03 \times 0,35) + [(5,10 + 6,41) \times 5,09] / 2 + (2,50 \times 0,60) = \text{mq. } 37,56$
 Sup. parcheggio pubblico in fregio: $[(36,38 \times 12,68) + (3,85 \times 1,00) / 2] - (24,50 \times 1,70) = \text{mq. } 421,56$
 Sup. allargamento stradale: $(46,76 + 45,08) \times 2,08 / 2 = \text{mq. } 95,51$
 Cordonato in granito (aiuola): $24,50 + 24,50 + 2,00 + 2,00 = \text{ml. } 53$
 Fognatura Ø 600 : $39,6 + 28,8 + 15,3 = \text{ml. } 83,70$
 Fognatura Ø 30 : ml. 35
 Fognatura Ø 20 : ml. $4,5 + 3,5 + 2 + 2 + 1 + 6 + 7 = \text{ml. } 26$
TOTALE AREA DA CEDERE: mq. $(49,9 + 25,79 + 41,65 + 421,56 + 95,51) = \text{mq. } 634,41$

Firmato da:

Cantini Alessio Ugo

codice fiscale CNTLSG49P06G999Y

num.serie: 115116483572781300610010938204821772250

emesso da: ArubaPEC S.p.A. NG CA 3

valido dal 24/09/2018 al 24/09/2021