

Progetto: Ex Conservatorio di Santa Caterina ristrutturazione per realizzazione di nuovi uffici


Titolo: Tavola progetto piano secondo

Fase: Progetto Definitivo / Esecutivo

Servizio Edilizia Pubblica U.O. Edilizia Storica e Monumentale
Assessore ai Lavori Pubblici **Valerio Barberis**
Dirigente del Servizio **Arch. Riccardo Pecorario**
Responsabile Unico del Procedimento **Arch. Francesco Procopio**

Progettisti

Arch. Francesco Procopio
Geom. Elisabetta Santi
Tecnico Collaboratore
Arch. Gianni Balloni

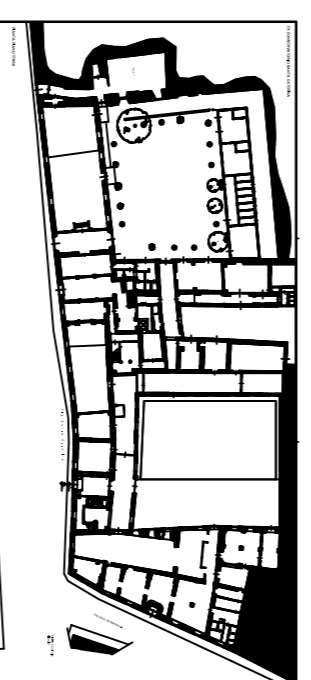

Elaborato: TAVOLA


Stato di rilievo

Spazio riservato agli uffici:

© Copyright Comune di Prato - Servizio Lavori Pubblici
è vietata la riproduzione anche parziale del documento

data: Dicembre 2018

EX CONSERVATORIO SANTA CATERINA

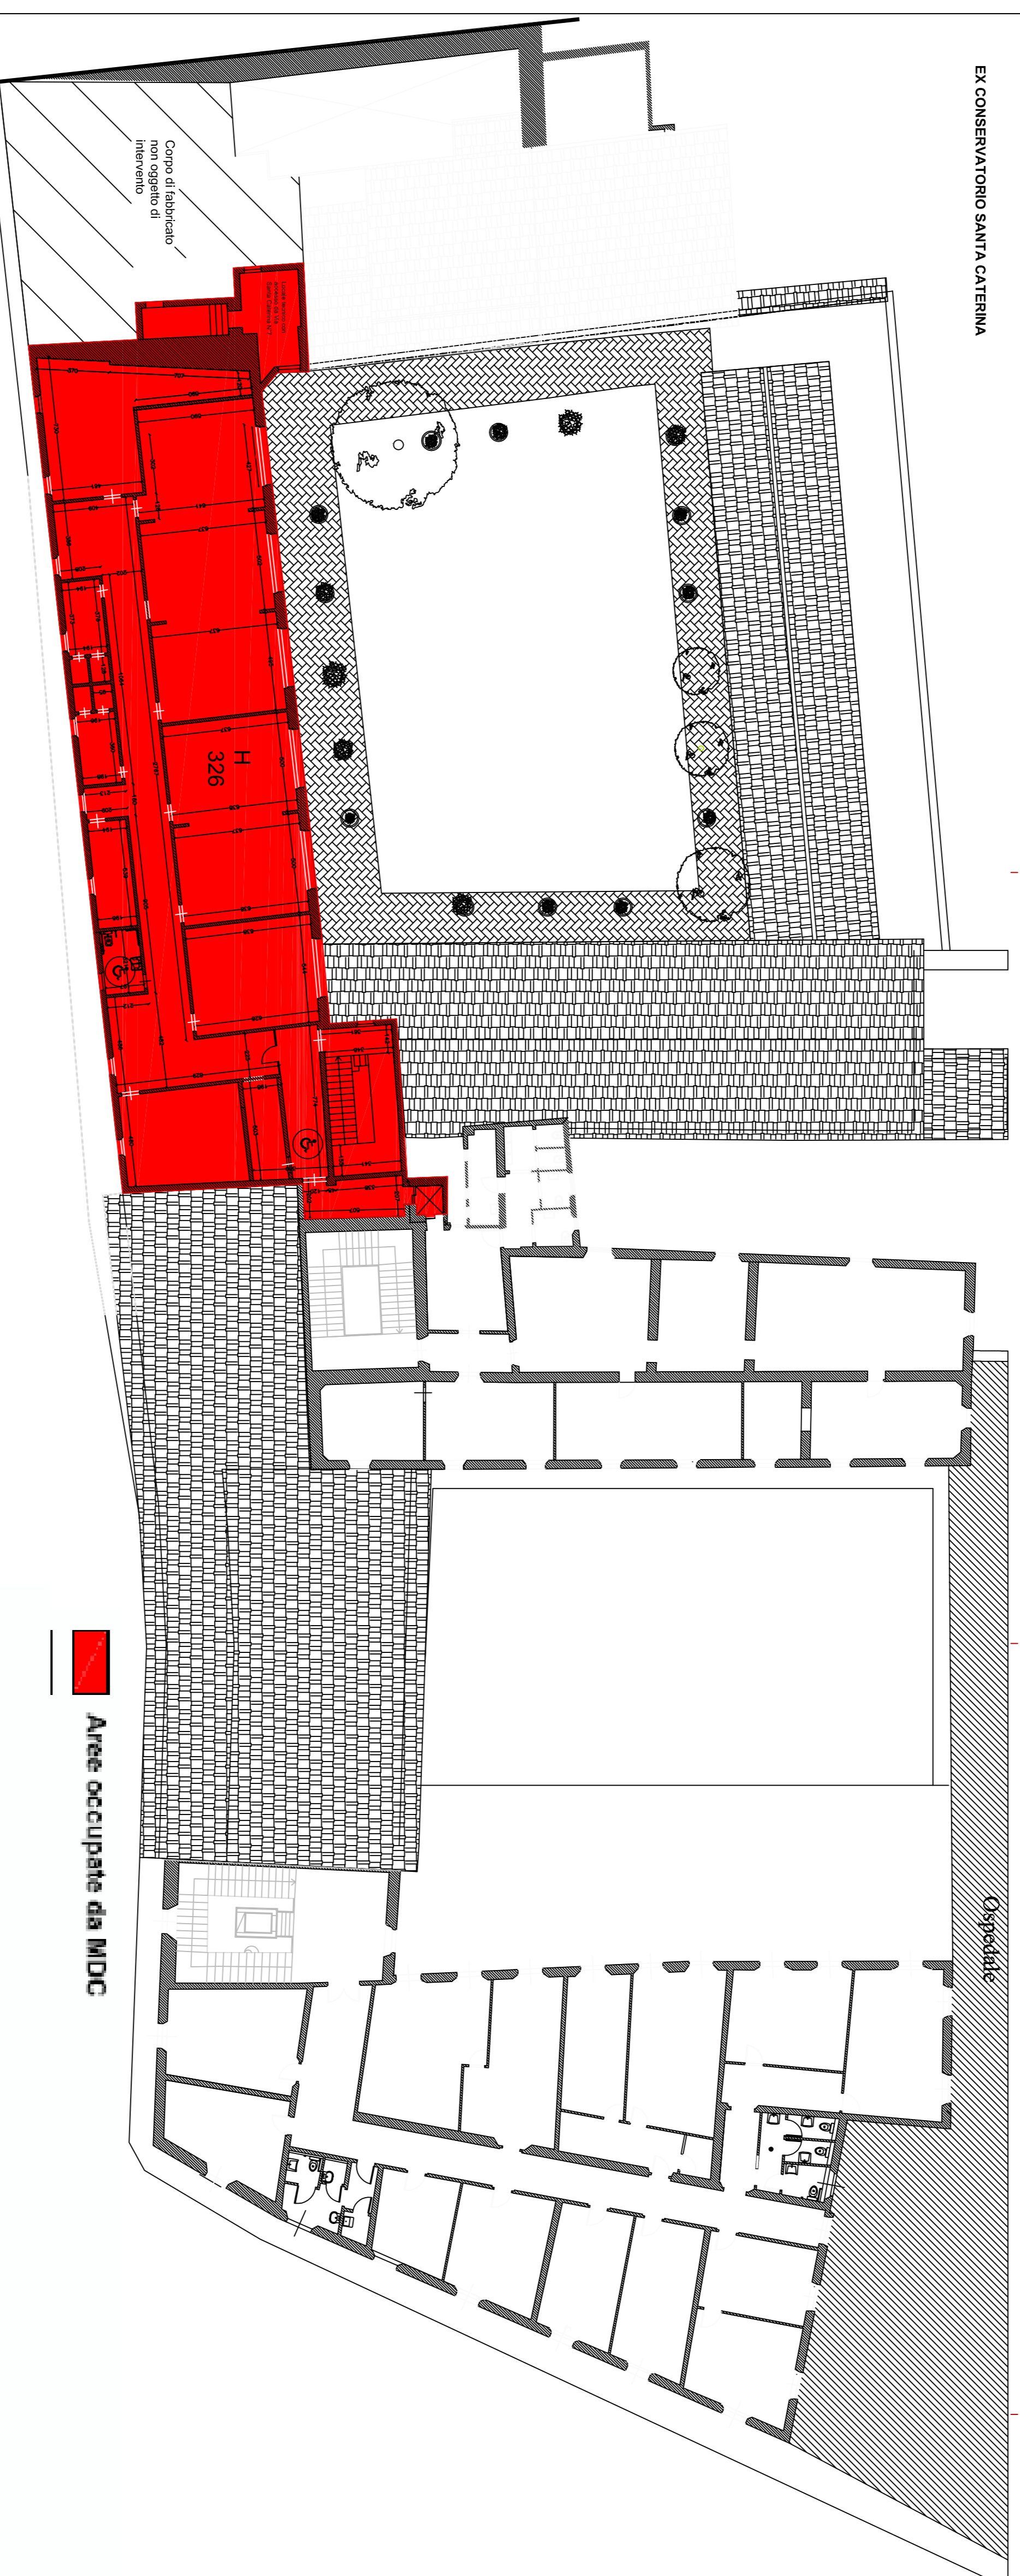

PIANTA PIANO SECONDO