Allegato "A"

TIPO FRAZIONAMENTO E MAPPALE

Atto di Aggiornamento

Informazioni geometriche

Ufficio provinciale di: PRATO
Protocollo n:
Data :
Codice file PREGEO: 32.694.689

Dati generali del tipo

Comune:	PRATO	Sez. Censuaria:	
Foglio:	059C	Particelle:	STRAD,60,942,1851,AAC,AA..
Tecnico:	BITI MIRKO	Qualifica:	GEOMETRA
Provincia:	PRATO	N. iscrizione:	589

Proposta di aggiornamento cartografico: **Rappresentazione grafica**

I punti di appoggio e le nuove linee da introdurre in mappa sono descritte nel LIBRETTO DELLE MISURE
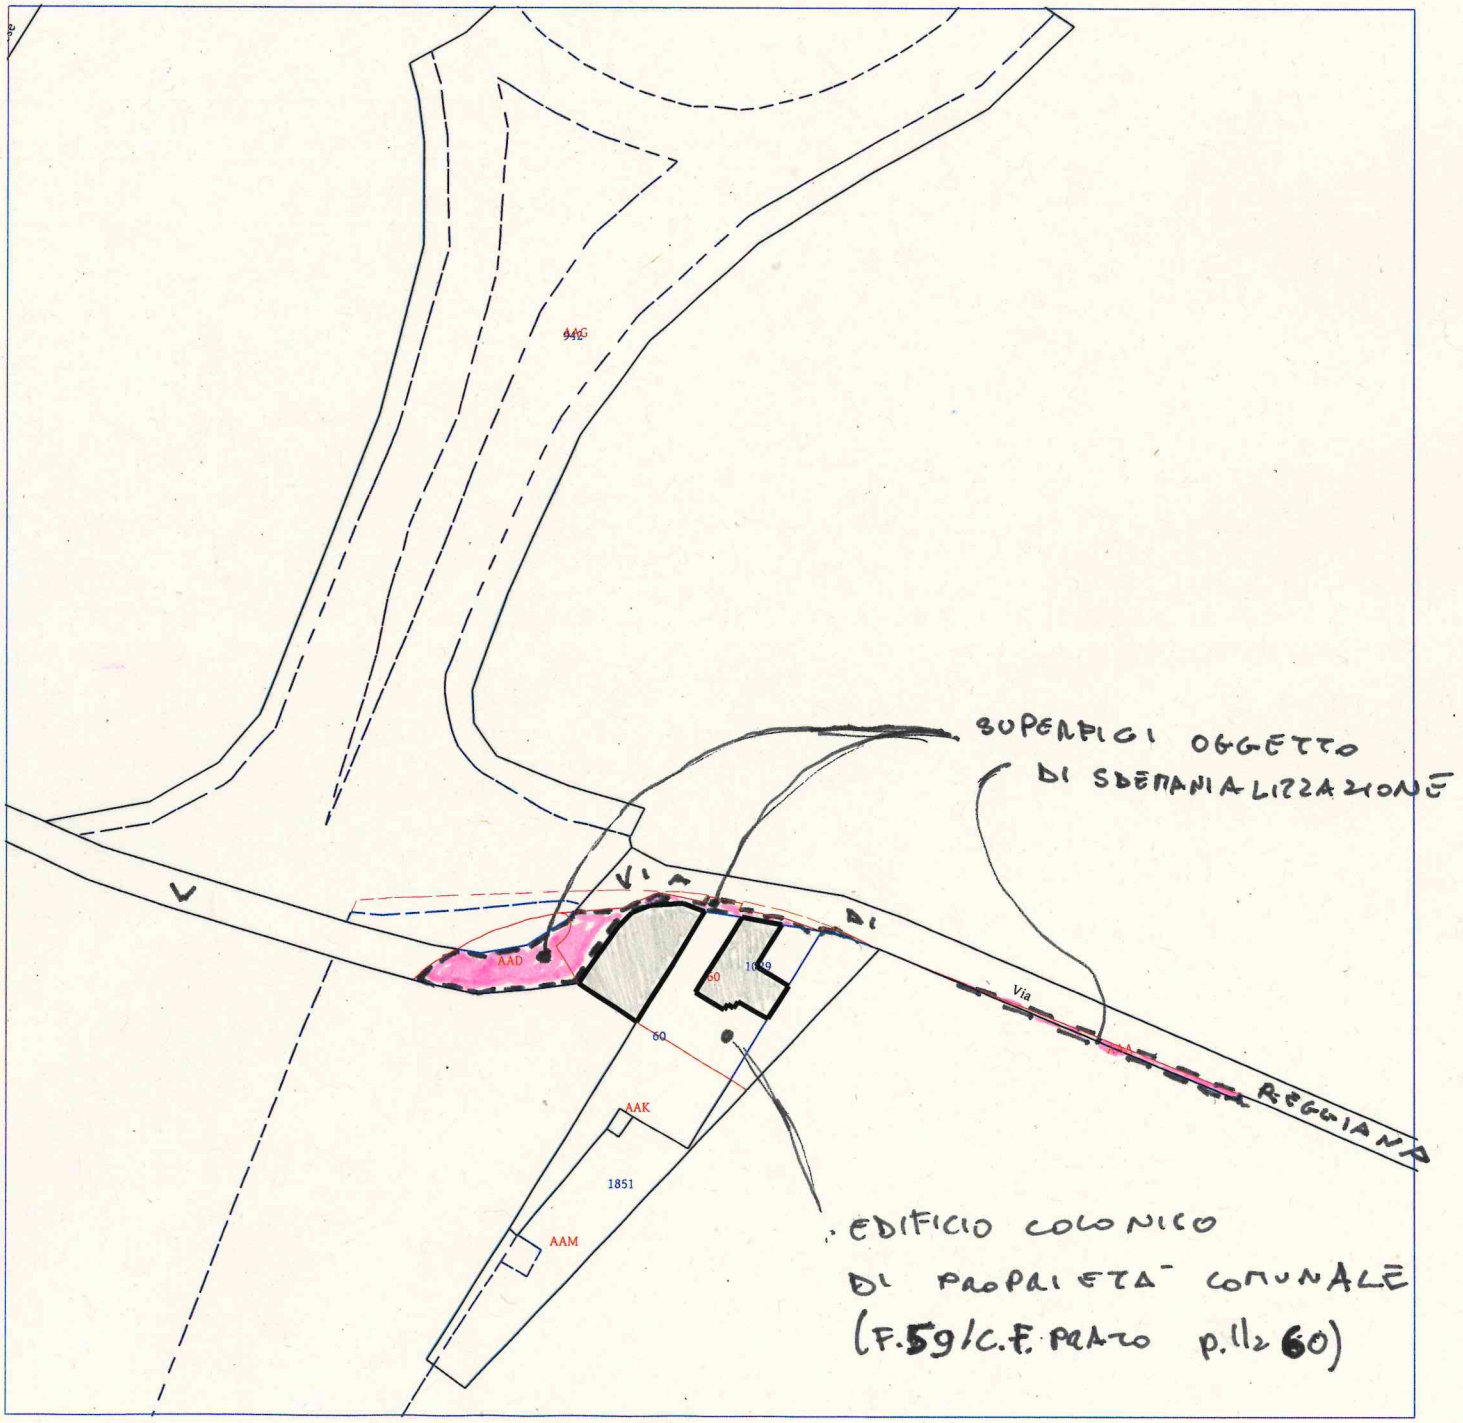
Scala 1 : 1000