

Bando
 Ministero delle infrastrutture e dei trasporti Direzione generale per l'edilizia statale e gli interventi speciali e Struttura Tecnica di Missione - PROGRAMMA INNOVATIVO NAZIONALE PER LA QUALITA' DELL'ABITARE

Progetto
 Recupero e trasformazione di fabbricato esistente da destinarsi a Residenze Sociali, Terzo Settore e Commerciale - Via Siena

Titolo
 Cartografia CTR; planimetria generale stato dei luoghi

Fase
 Progetto di fattibilità tecnica ed economica

Servizio	Lavori Pubblici e Mobilità
Dirigente del servizio	Ing. Maria Teresa Carosella
Responsabile Unico del Procedimento	Arch. Francesco Procopio

Progettista
 Arch. Antonio Silvestri - Comune di Prato

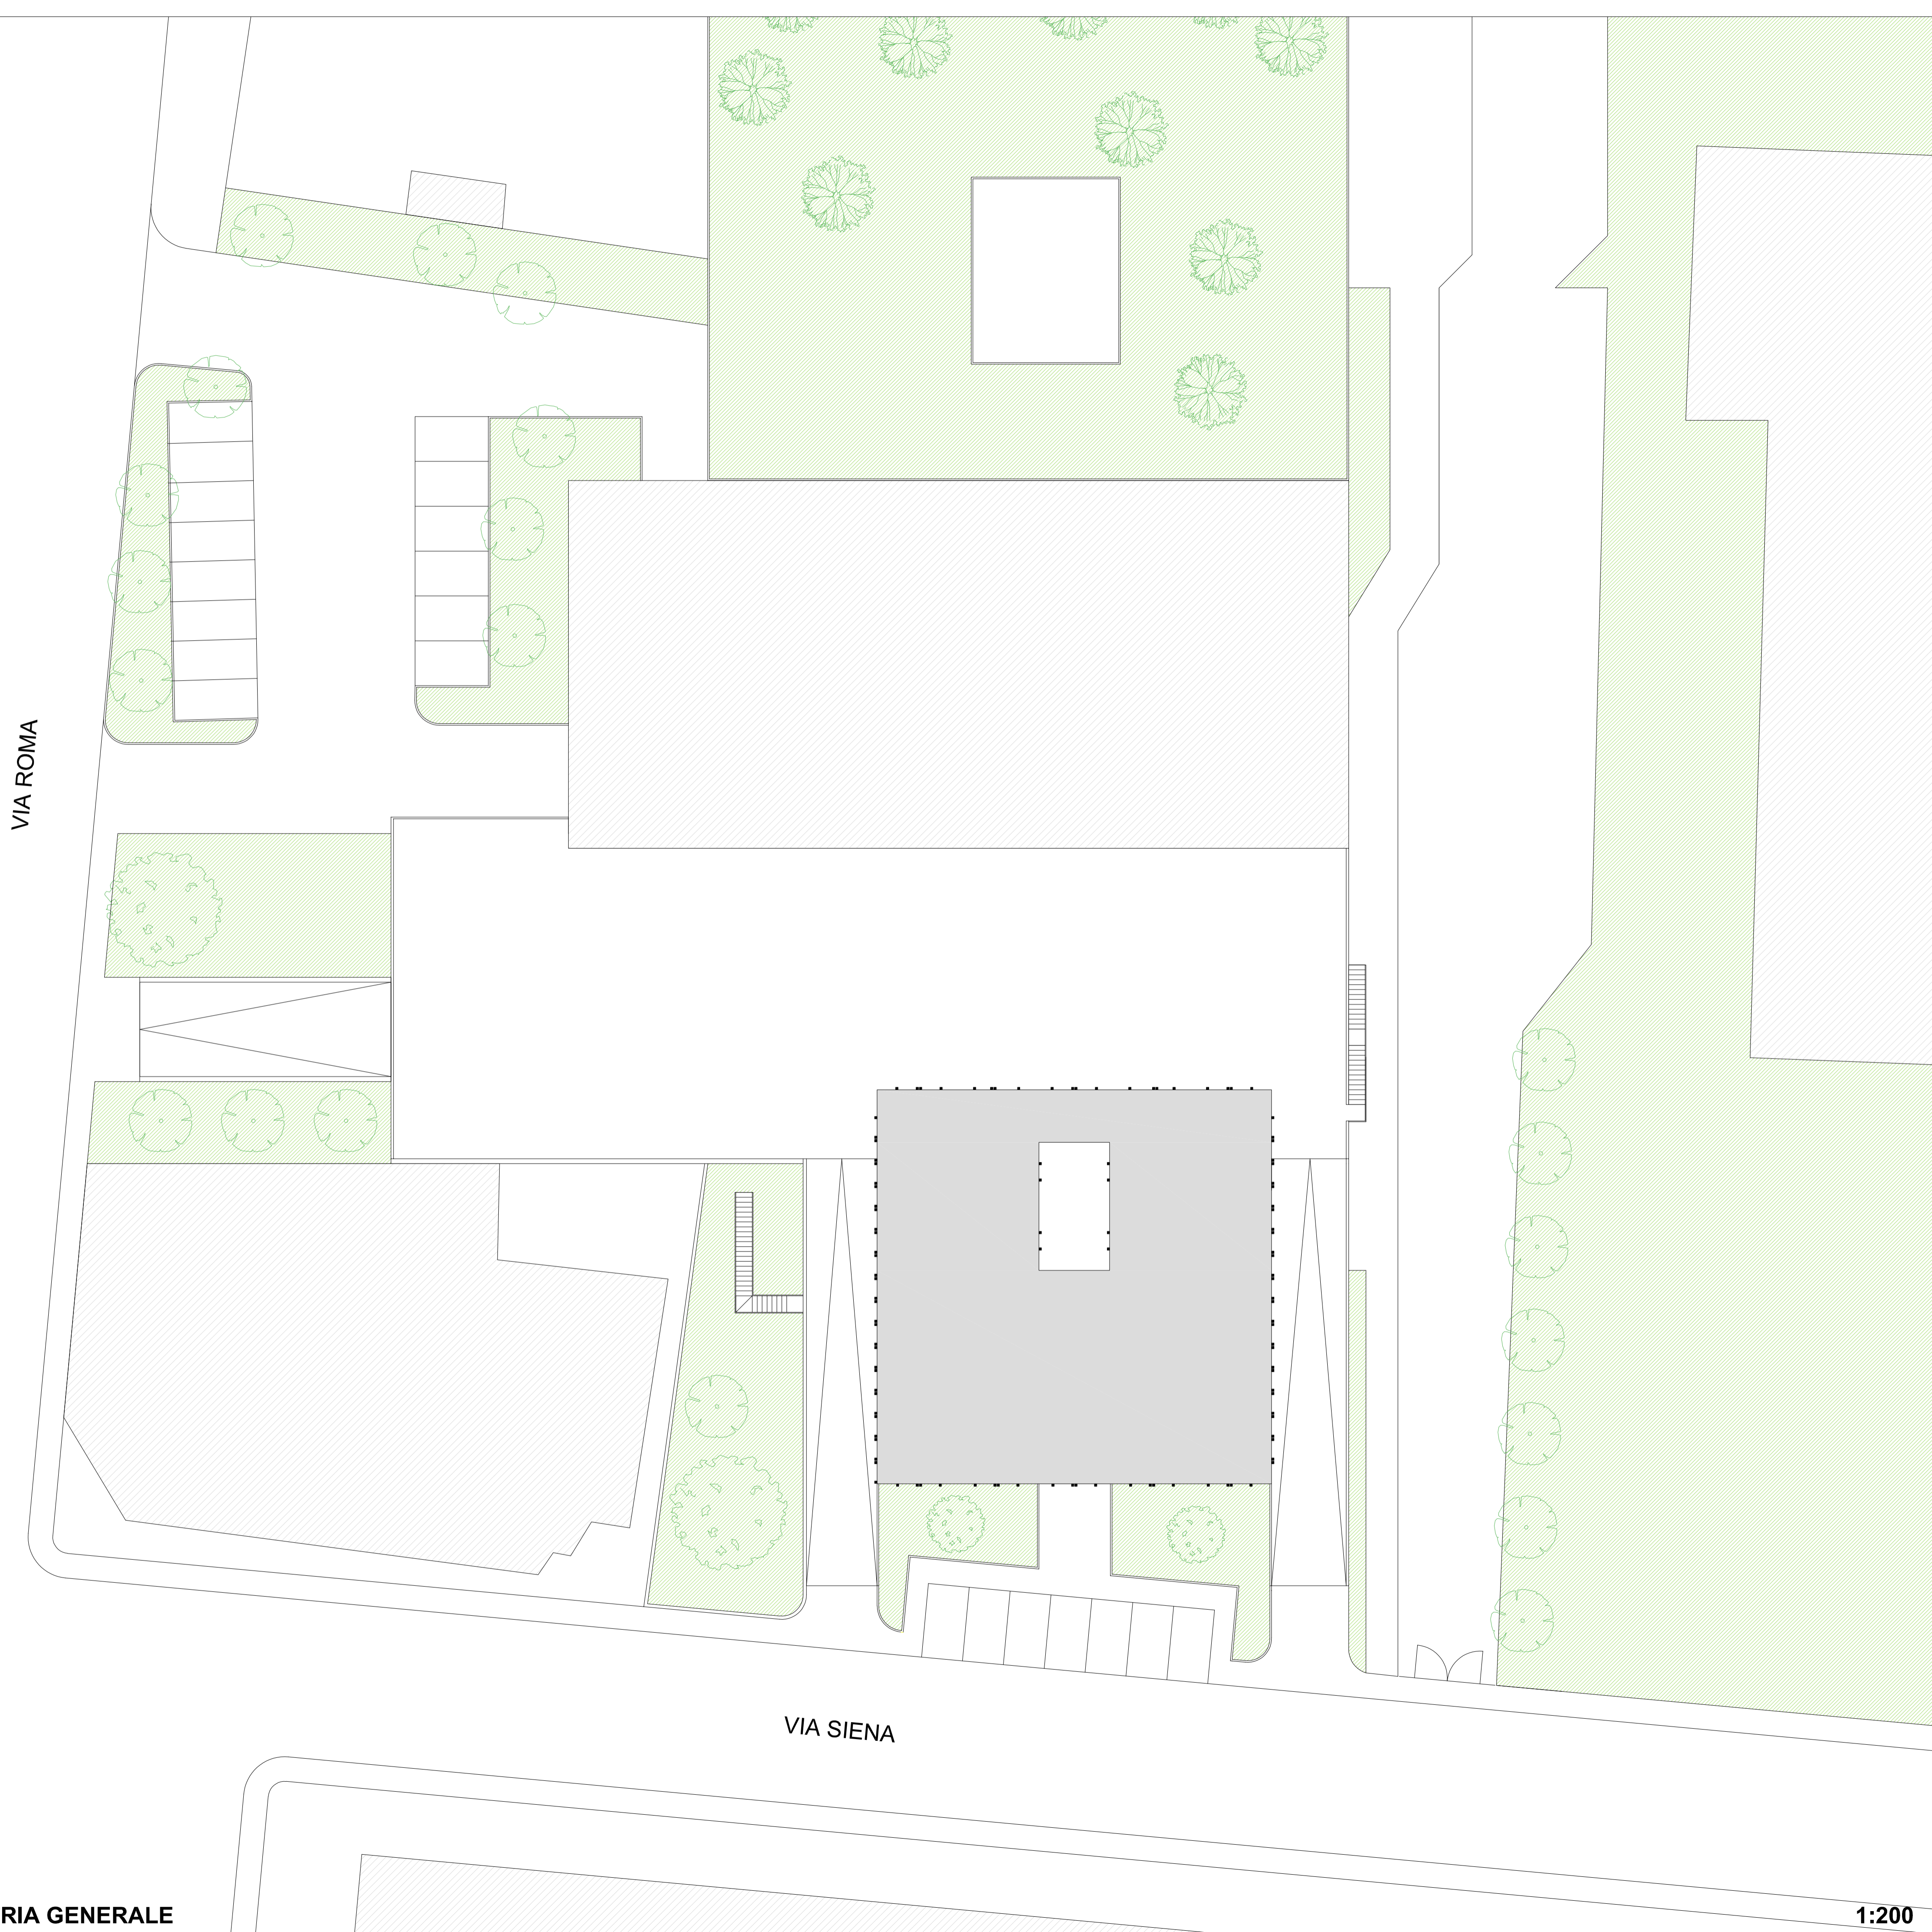


Tavola: 01
 Scala: 1:2000, 200
 Spazio riservato agli uffici:

© Copyright Comune di Prato - Servizio Lavori Pubblici e Mobilità
 è vietata la riproduzione anche parziale del documento data **Febbraio 2021**



PLANIMETRIA GENERALE



1:200

Firmato da:

PROCOPIO FRANCESCO

codice fiscale PRCFNC56D04C352C

num.serie: 27025858896936561017950412342182549009

emesso da: ArubaPEC S.p.A. NG CA 3

valido dal 04/04/2018 al 04/04/2021

SILVESTRI ANTONIO

codice fiscale SLVNTN66R11A783F

num.serie: 98878566211395959599105999162718575394

emesso da: ArubaPEC S.p.A. NG CA 3

valido dal 31/01/2019 al 31/01/2022