



PIANO PRIMO: superficie mq 184 - volume mc 552  
scala 1:100

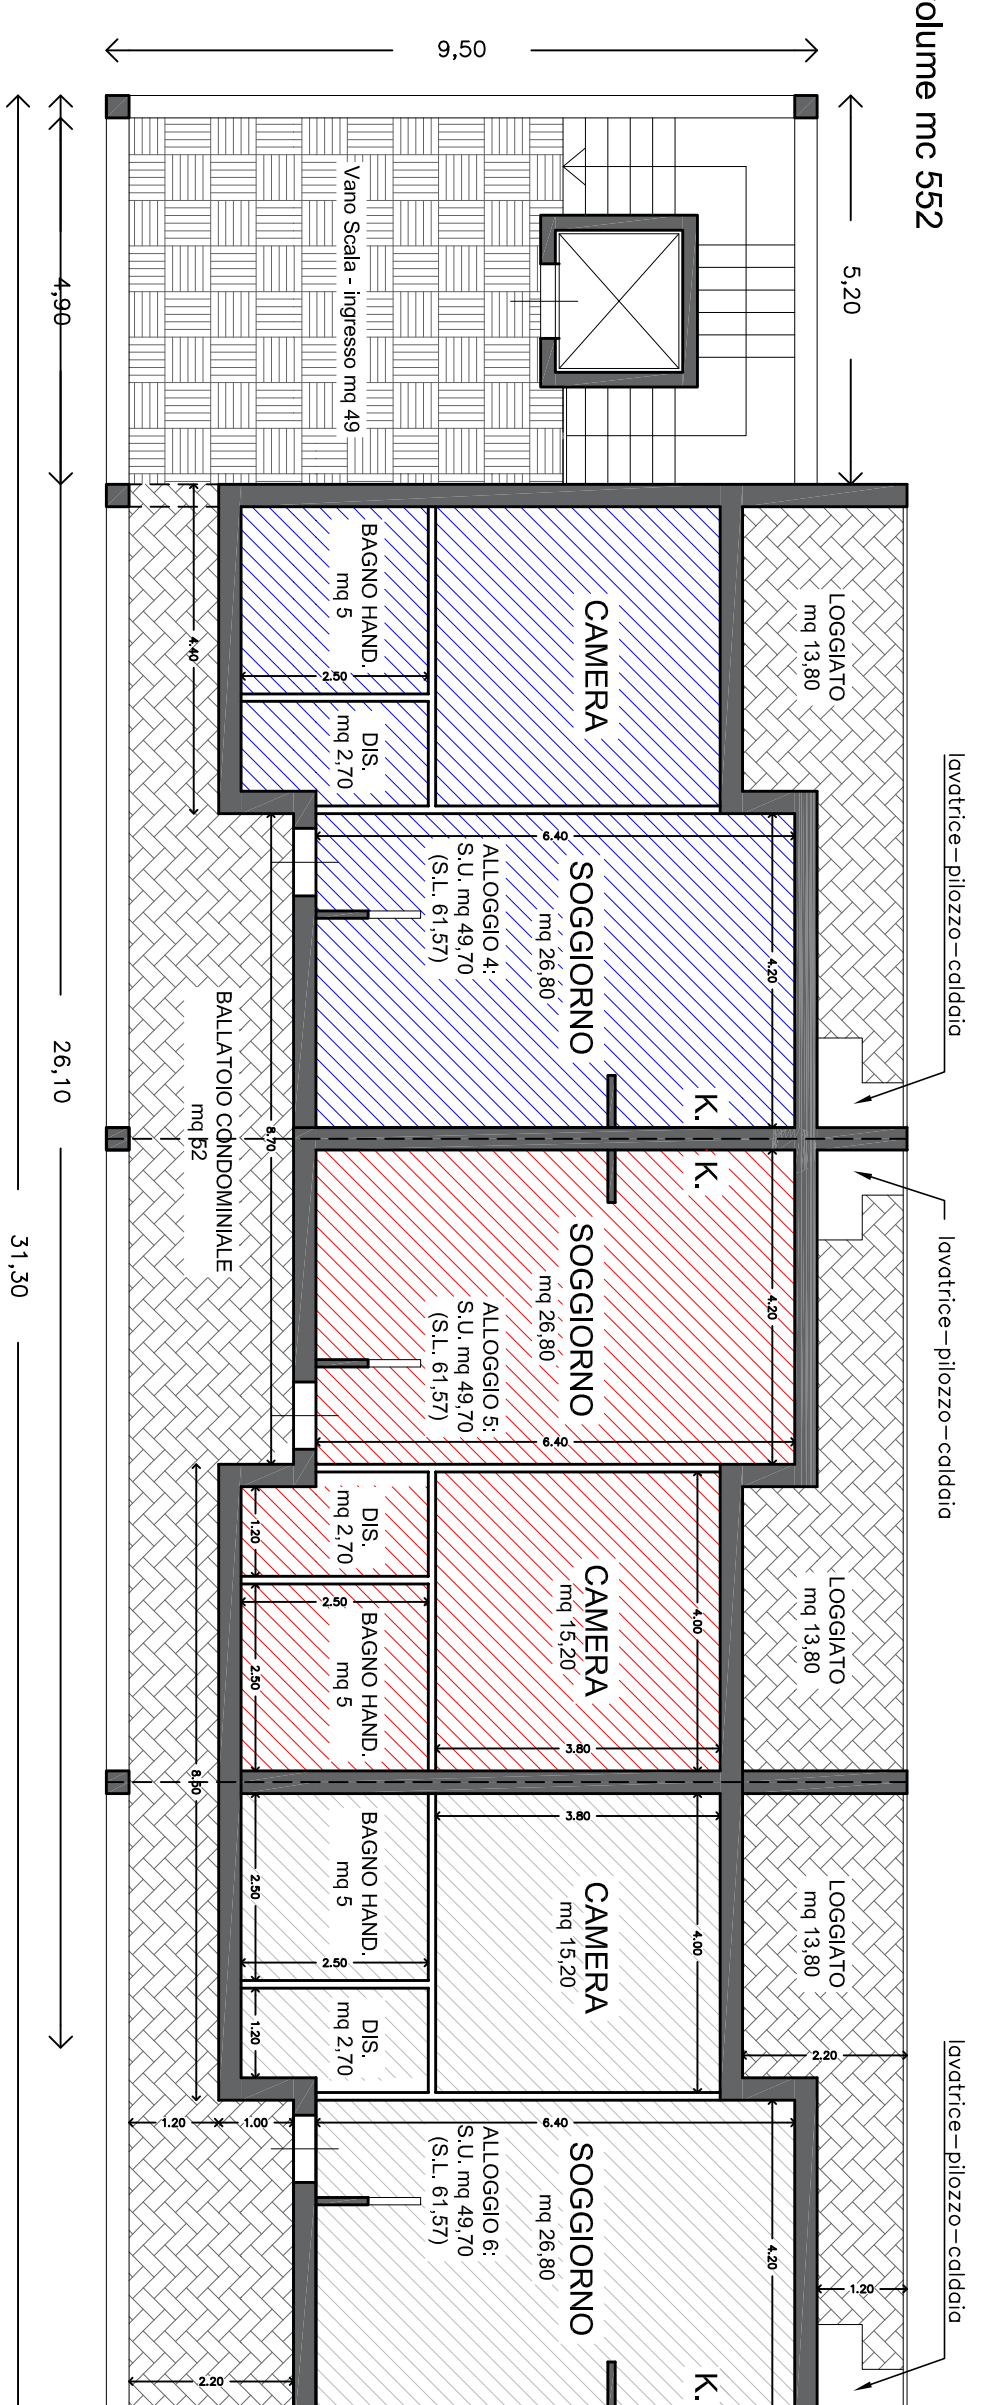

PIANO TERRA: superficie mq 184 - volume mc 552  
scala 1:100

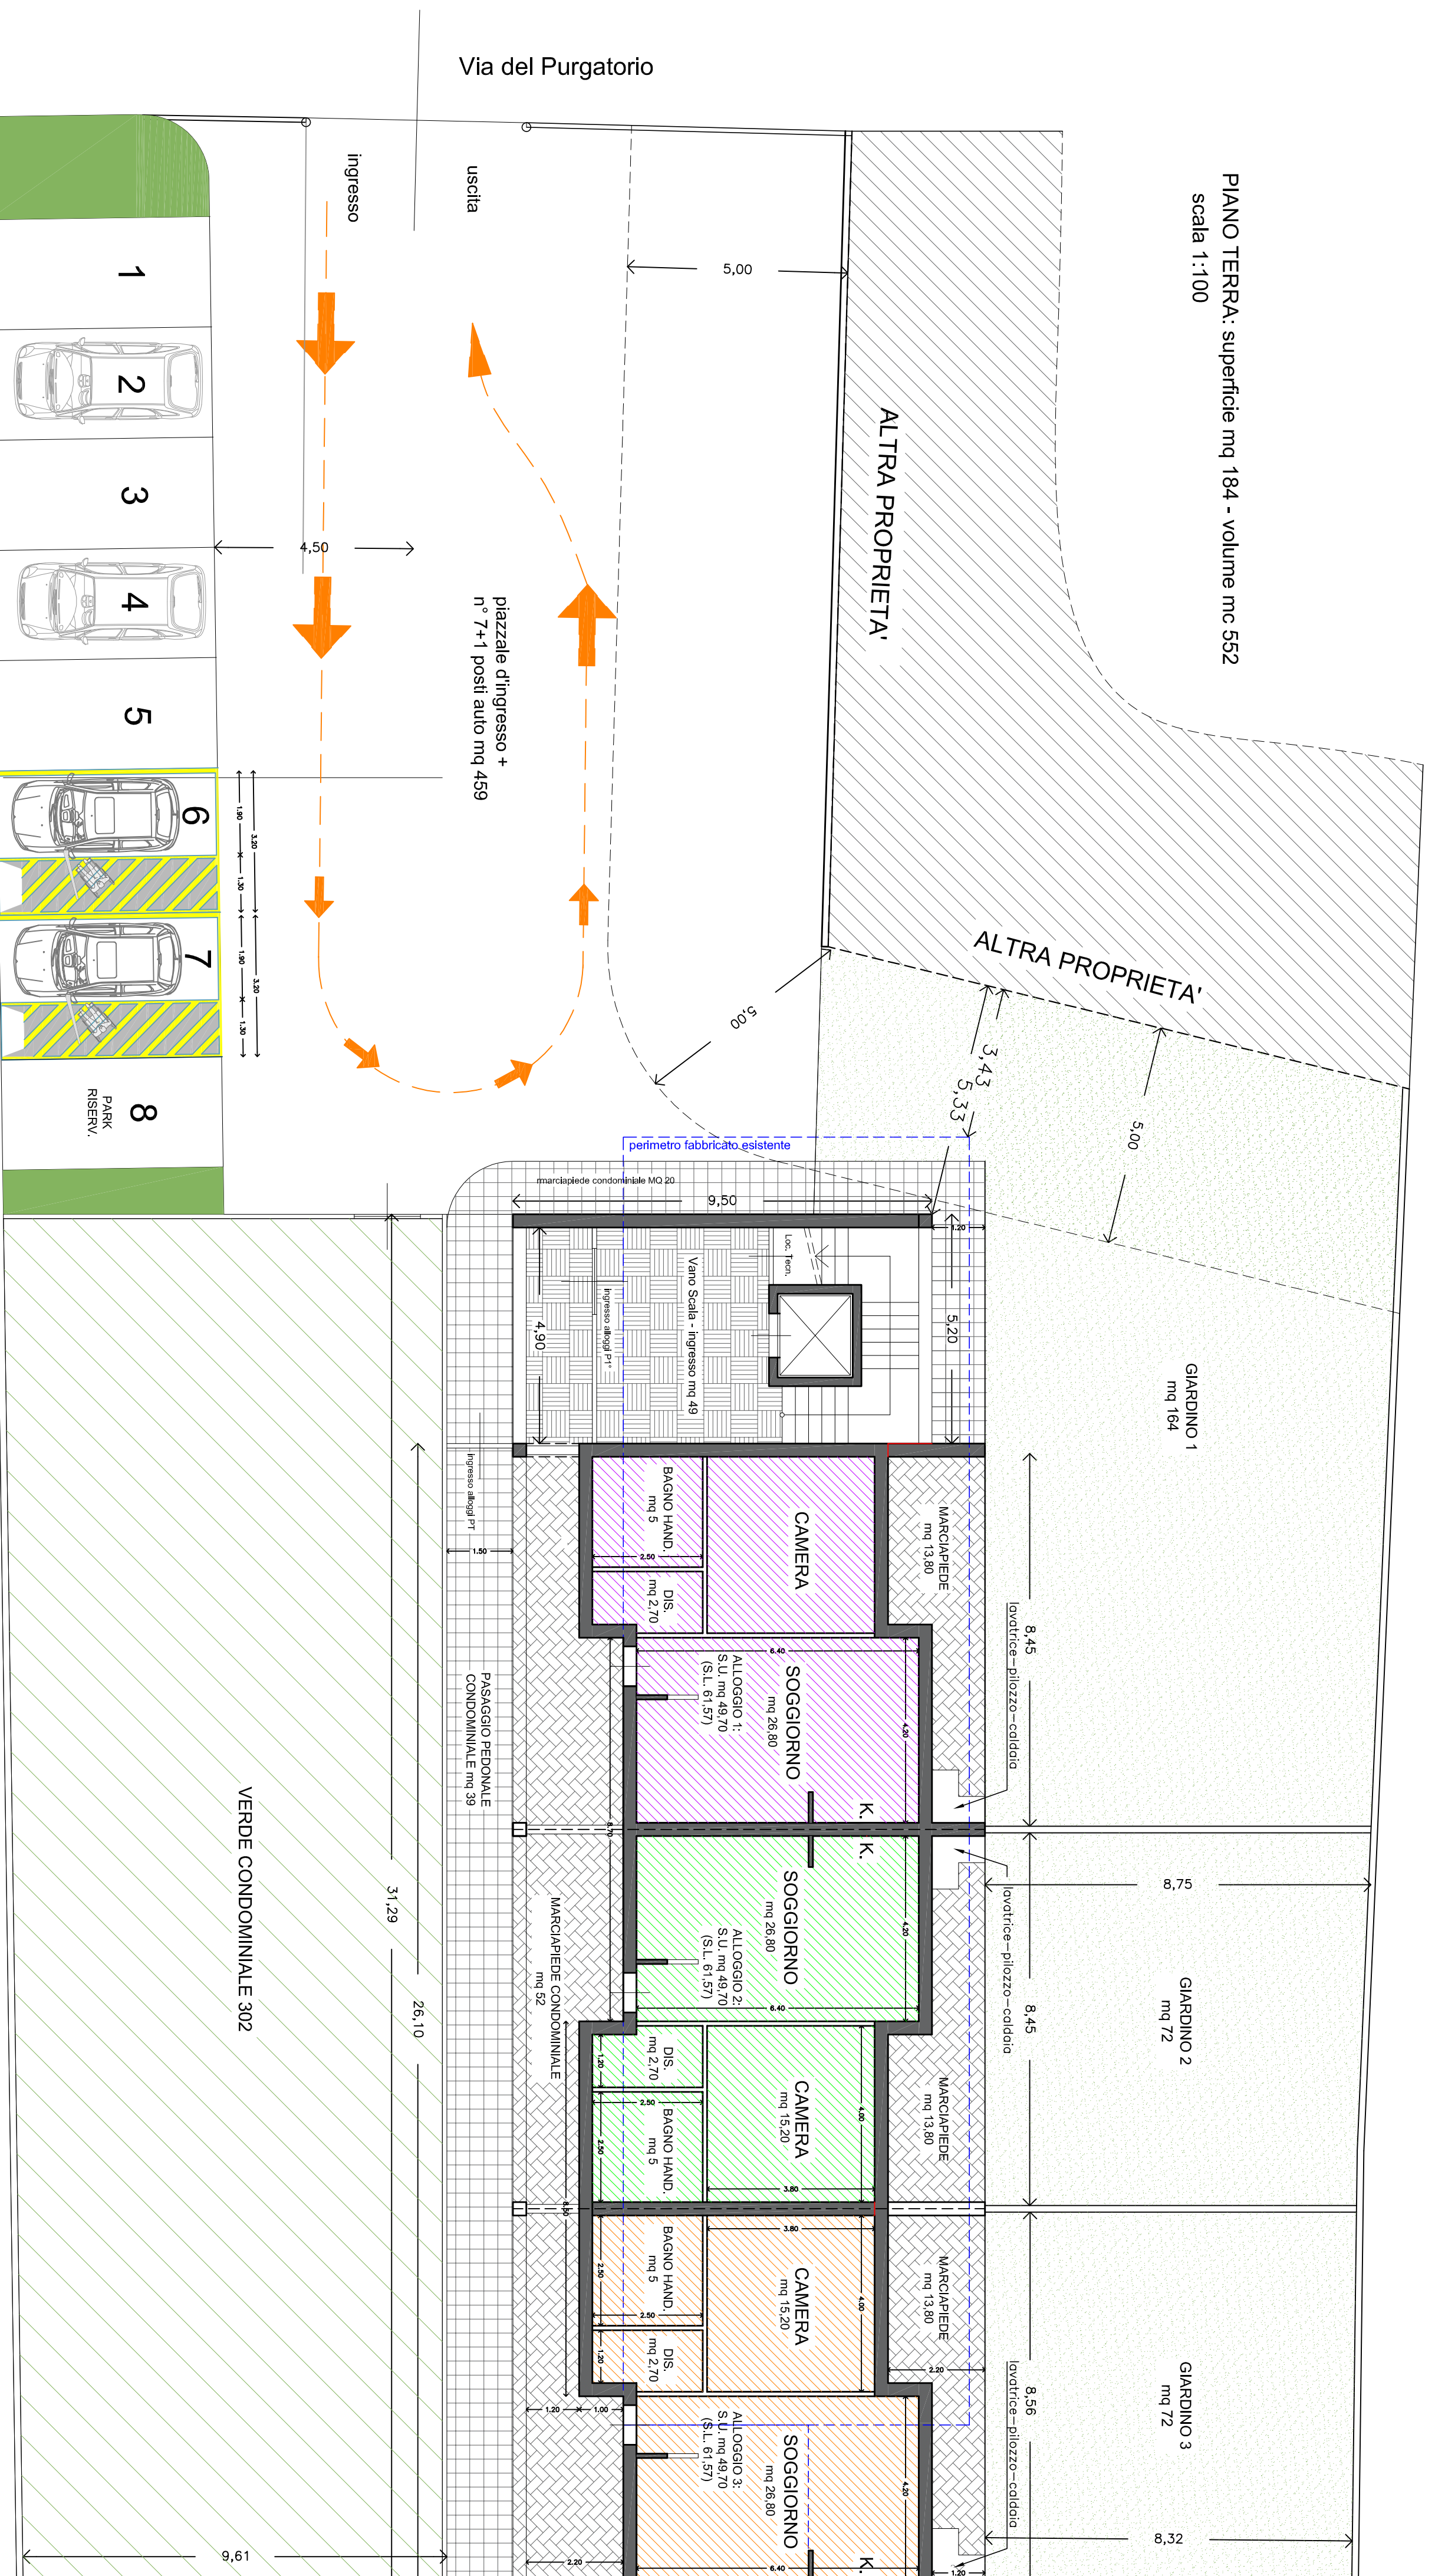

Comune di  
**PRATO**  
Codice Fiscale: 52009010141



Bando

Ministero delle Infrastrutture e dei trasporti Direzione generale per l'edilizia statale e gli interventi speciali e Struttura Tecnica di Missione - PROGRAMMA INNOVATIVO NAZIONALE PER LA QUALITA' DELL'ABITARE

Progetto

DEMOLIZIONE E RICOSTRUZIONE EX CASE MINIME  
Via Del Purgatorio

Titolo  
ELABORATO GRAFICO

Rasse

Progetto di fattibilità tecnica ed economica

Soggetto attuatore  
Presidente  
Responsabile Unico del Procedimento

EDILIZIA PUBBLICA PRATESE SPA  
Ing. Federico MAZZONI  
Ing. Giulia BORDINA

Progettisti

Ing. Giulia BORDINA - EPP


Geom. Gianluca BERTINI - EPP

Geom. Vincenzo ORLANDO - EPP

Tavola: 002 - Stato di Progetto

Scala: 1:100 (formato stampa A1)

Spazio riservato agli uffici:

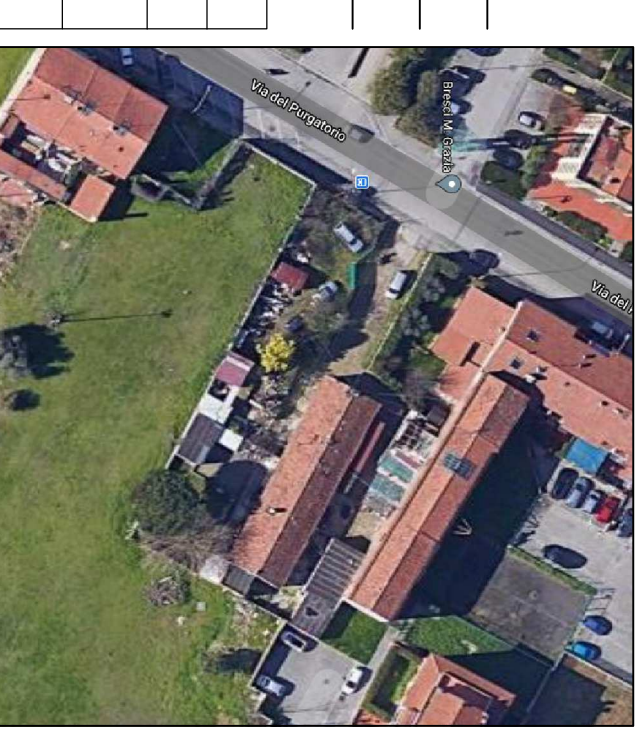



Firmato da:

**Giulia Bordina**

codice fiscale BRDGLI77C45A059L

num.serie: 8953984523981461373

emesso da: ArubaPEC EU Qualified Certificates CA G1

valido dal 17/08/2020 al 16/07/2023