

# COMUNE DI PRATO










Piano Attuativo per l'Area di Trasformazione  
AT4c\_01 -Nuova Edificazione "Ex Ambrosiana"


Proponente: Ambrosiana s.r.l.  
via Ferrucci 41, 59100 -Prato

Progetto: Arch. Alessio Cantini  
via Mazzini 31, 59100 -Prato  
tel. e fax. 0574/969332  
alessio.cantini@cantiniandpartners.com

elaborato	scala	tavola
Pianta piano interrato Stato di progetto	1:100	EP02/a
		02/03/2021
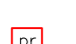
## LEGENDA

-  Acque depurate
-  Acque meteoriche
-  Pozzetto acque meteoriche
-  Pozzetto decantazione e disoleazione
-  Pozzetto sgrassatore
-  Pozzetto prelievo
-  Pozzetto di raccolta
-  Fossa bicamerale
-  Ricarica multipresa per veicoli elettrici

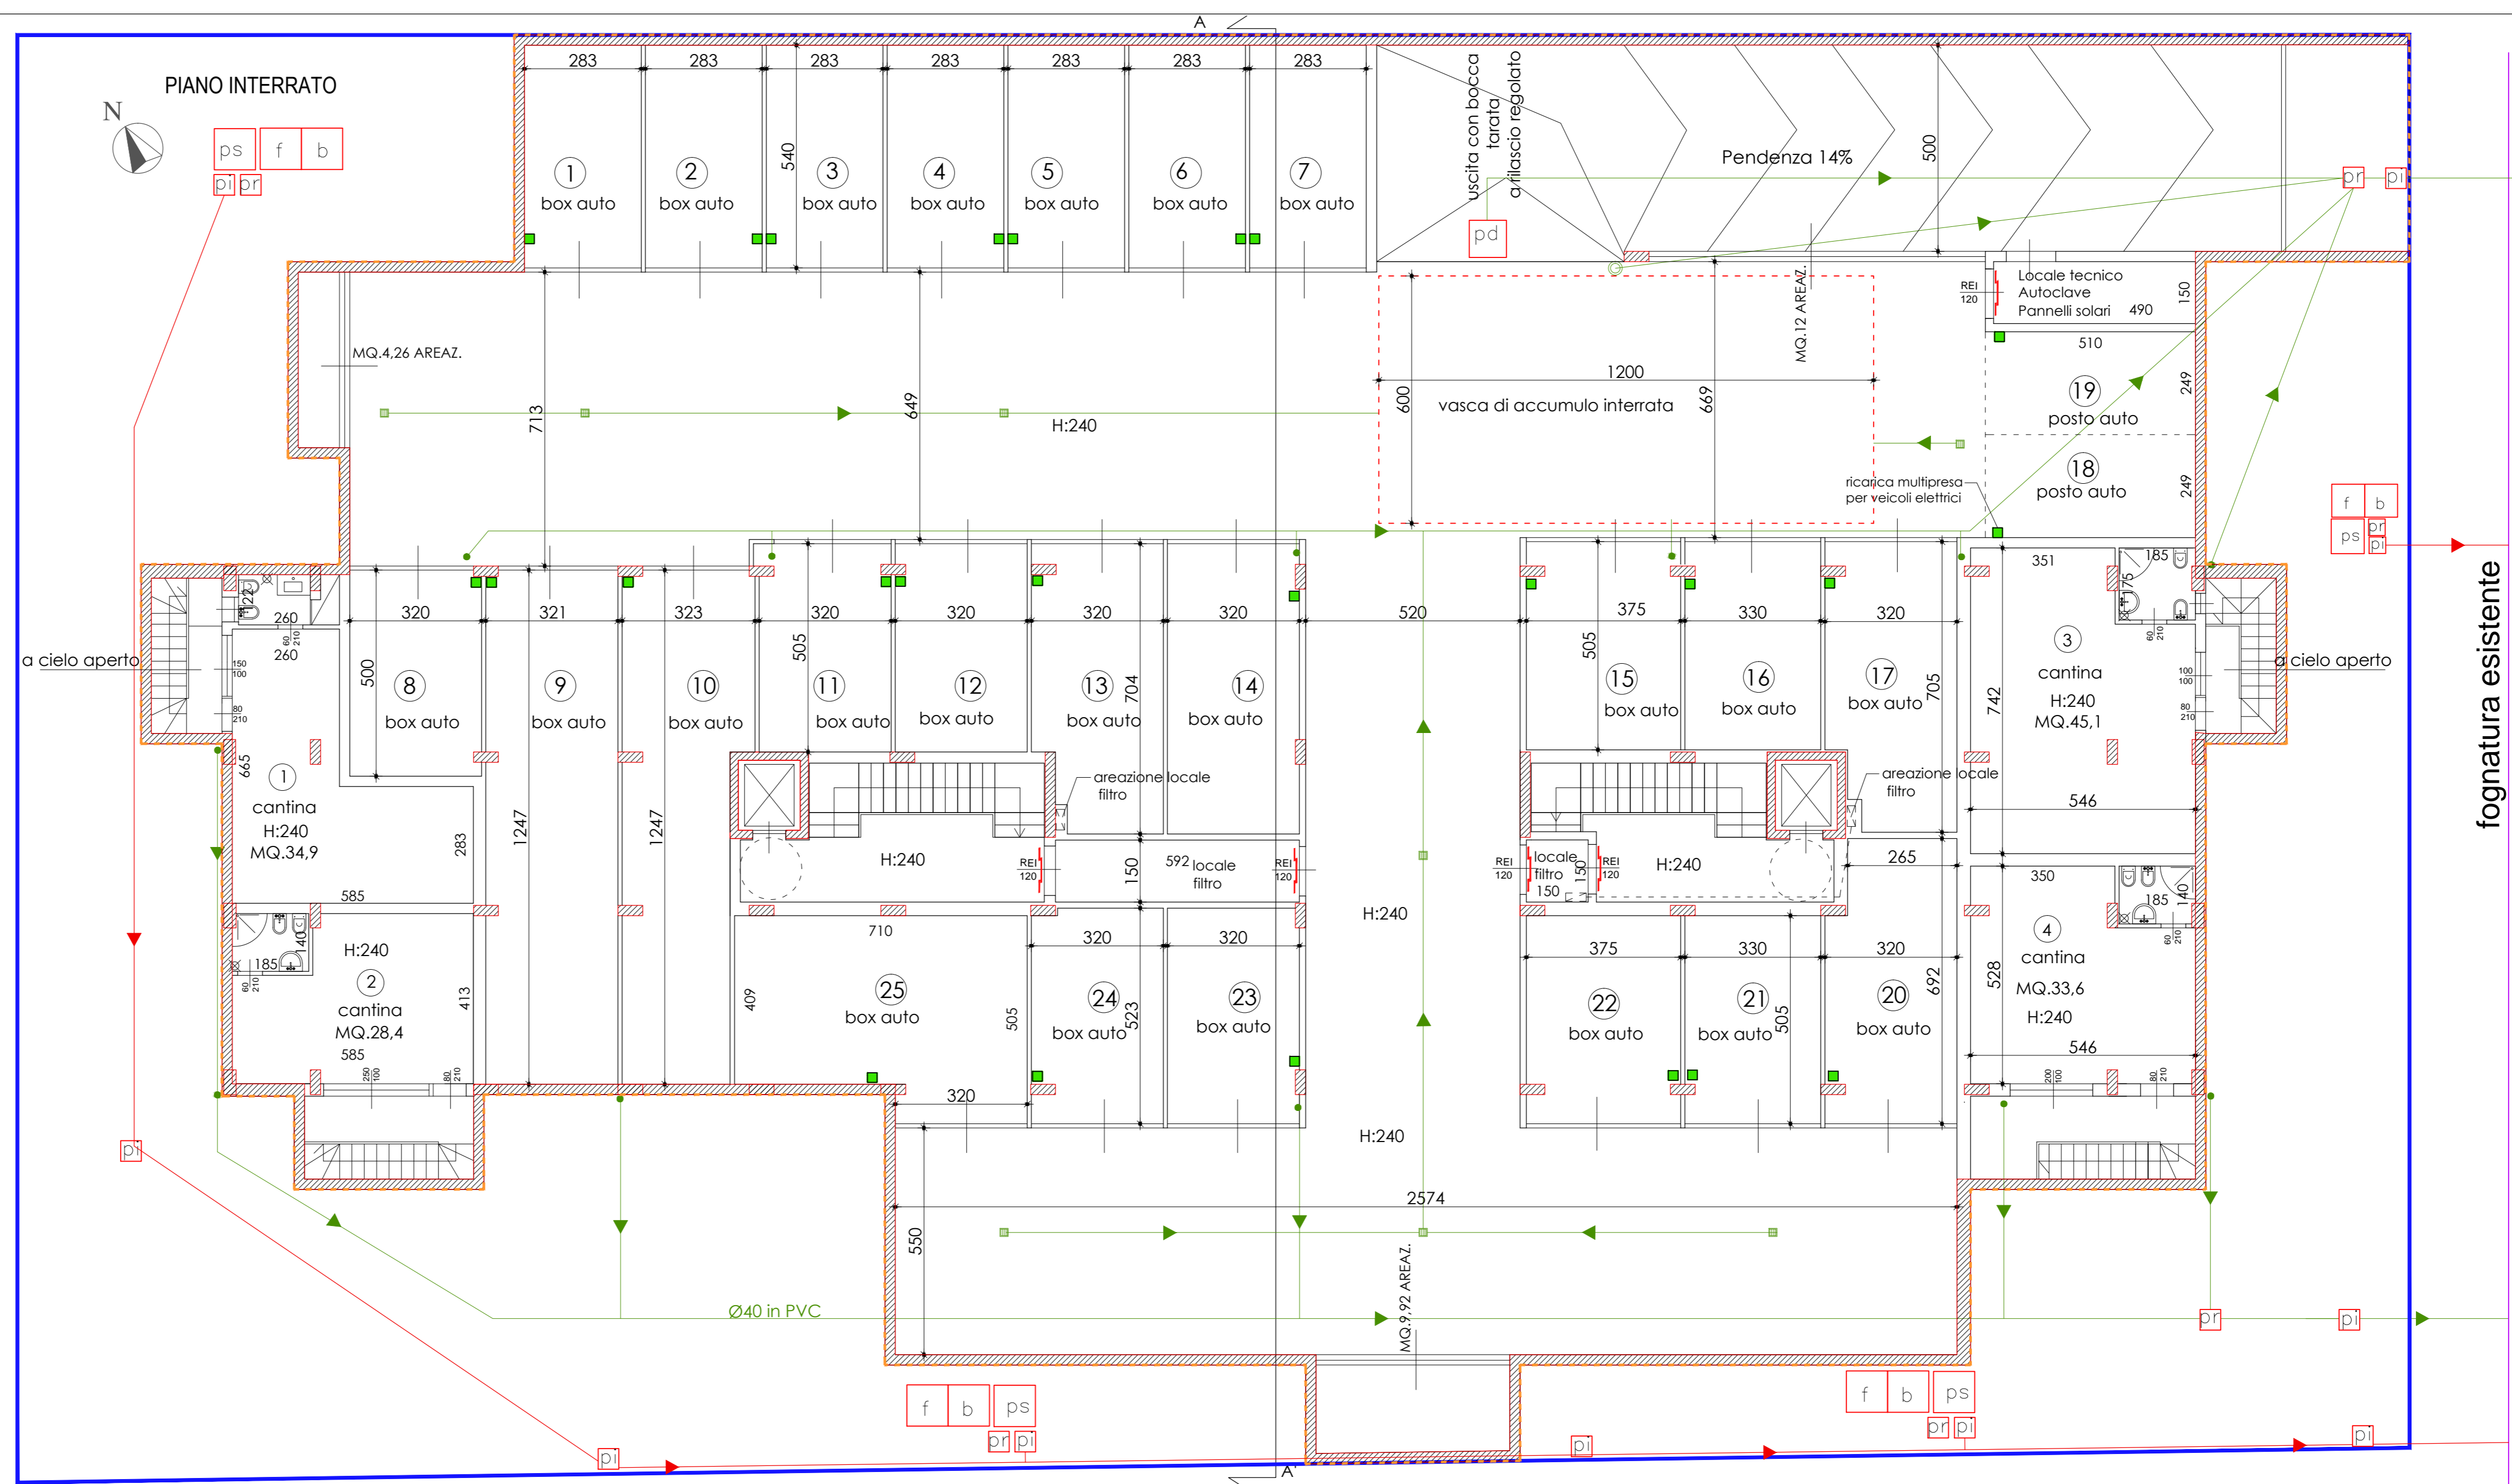

fognatura esistente

Firmato da:

**Cantini Alessio Ugo**

codice fiscale CNTLSG49P06G999Y

num.serie: 115116483572781300610010938204821772250

emesso da: ArubaPEC S.p.A. NG CA 3

valido dal 24/09/2018 al 24/09/2021